


PŘÍČNÉ ŘEZY 1:100

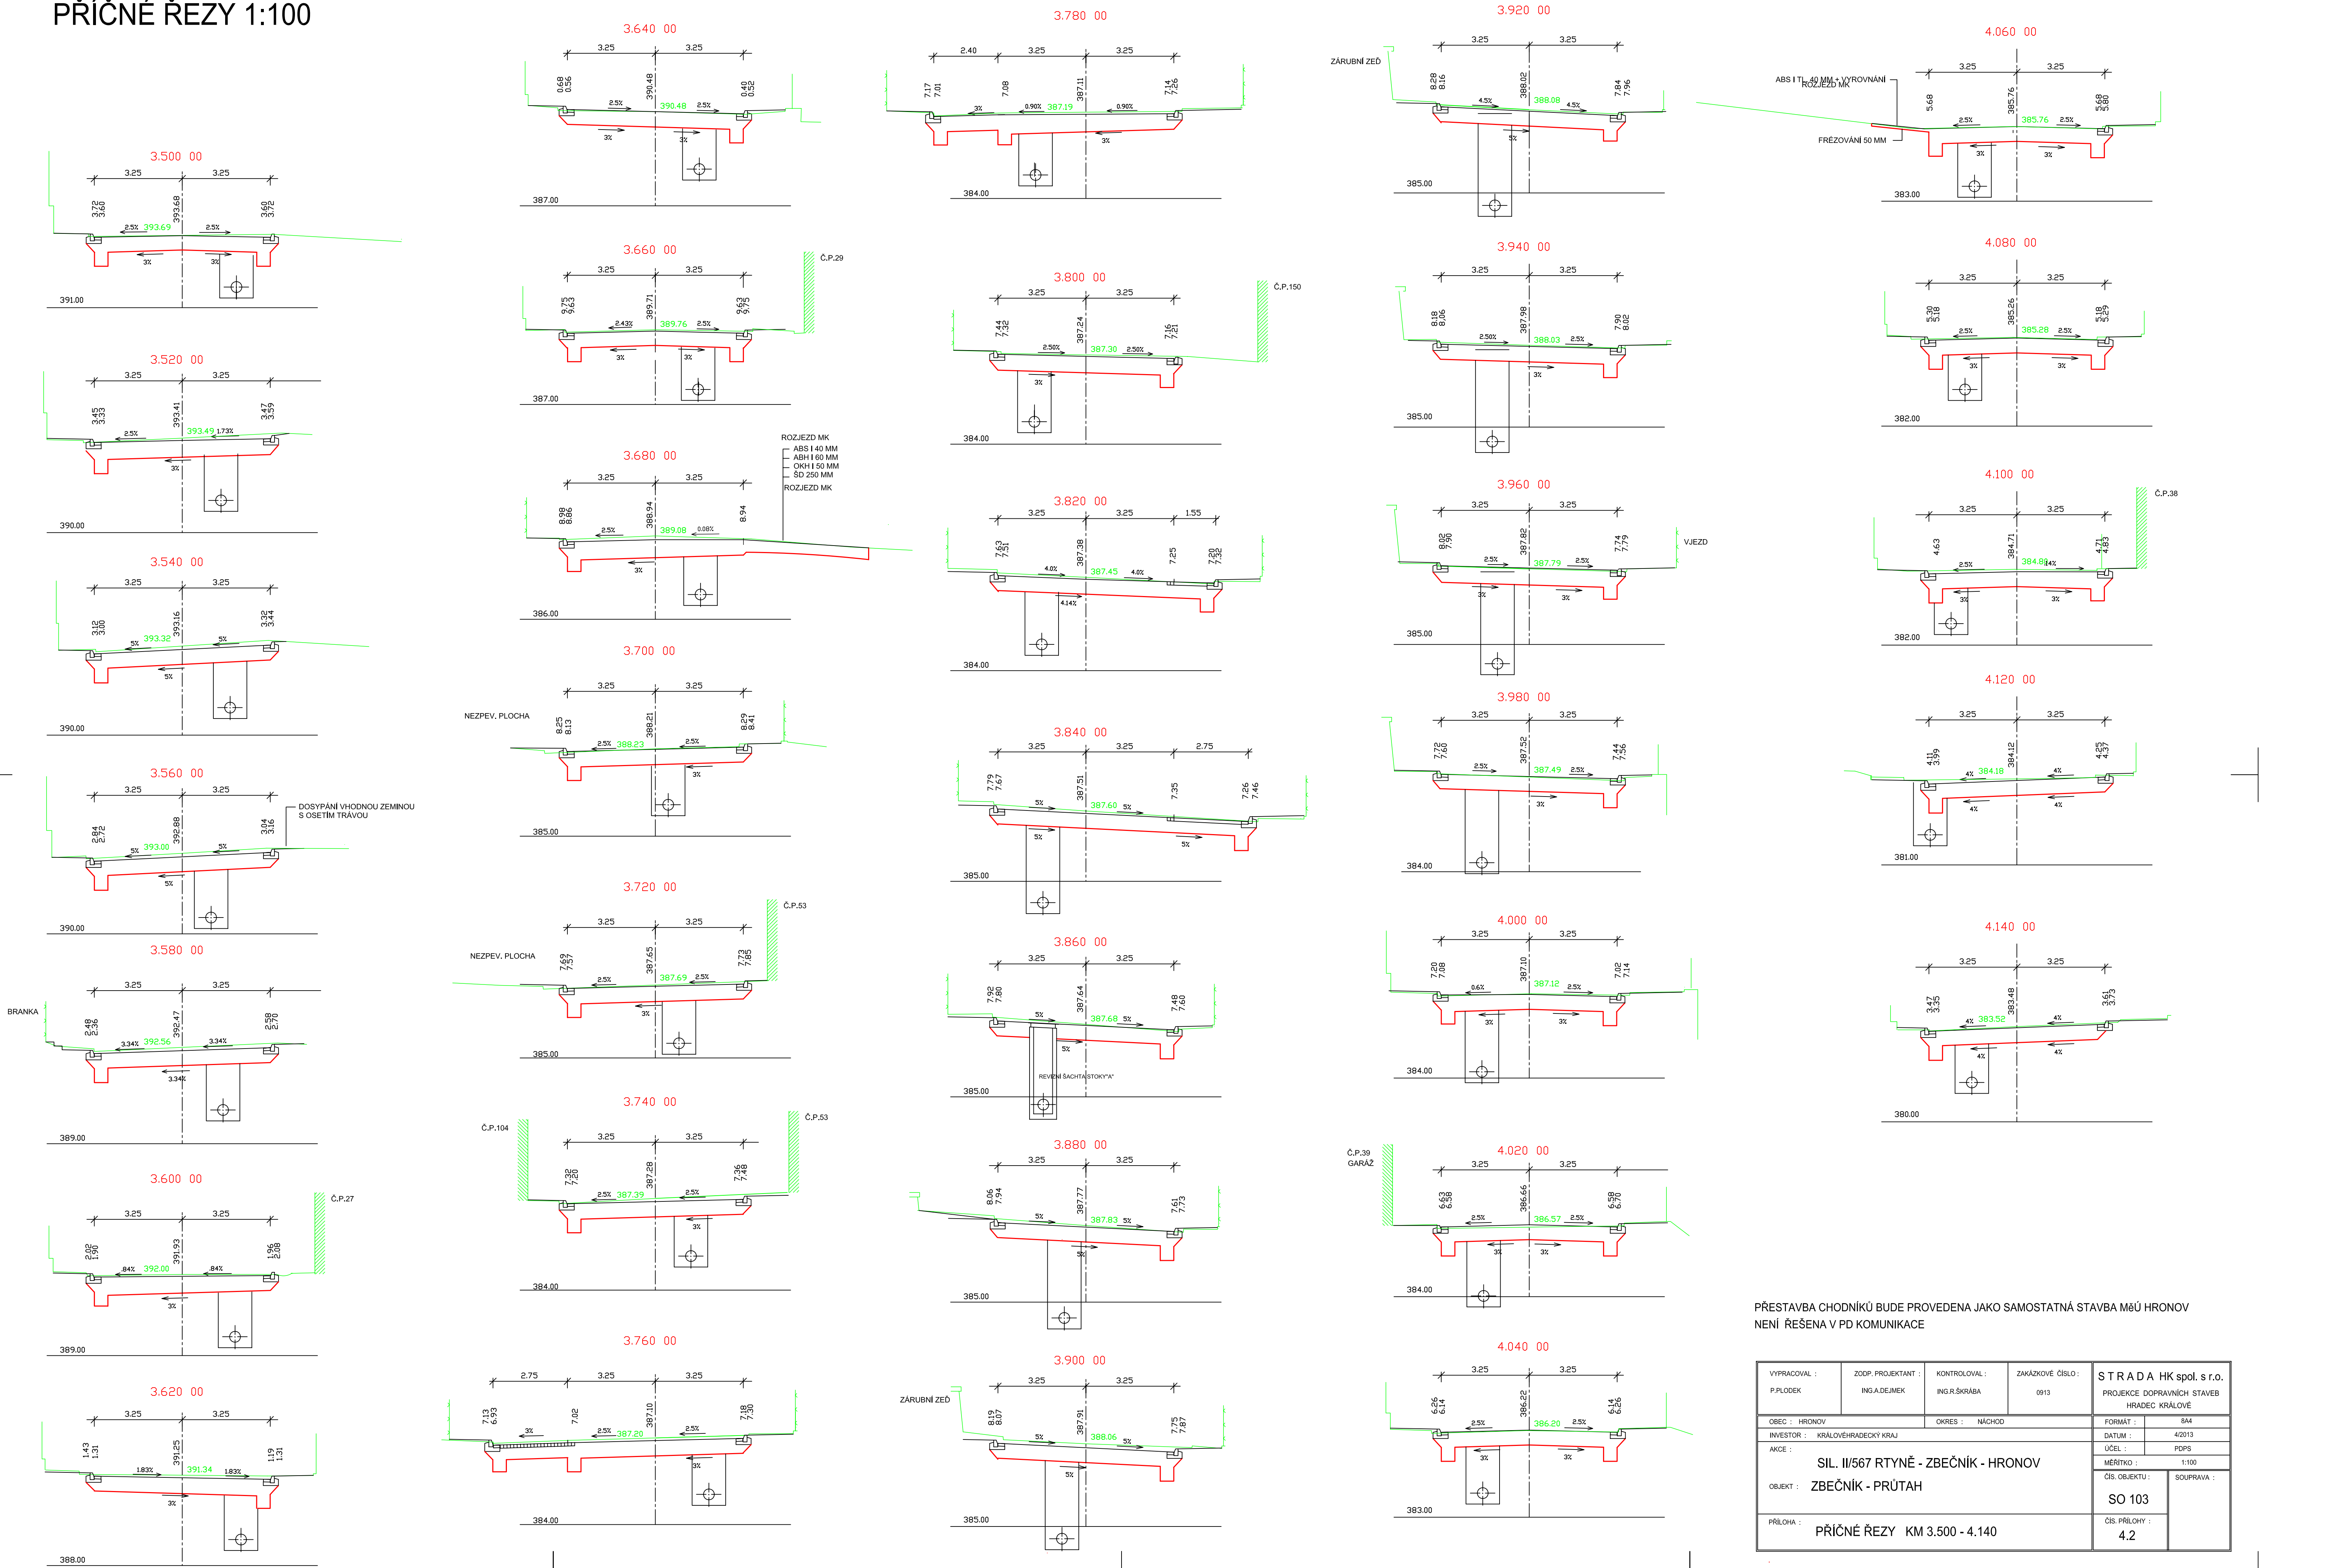

PŘESTAVBA CHODNÍKŮ BUDE PROVEDENA JAKO SAMOSTATNÁ STAVBA MĚÚ HRONOV  
NENÍ ŘEŠENA V PD KOMUNIKACE

VYPRACOVAL : P.PLODEK	ZODP. PROJEKTANT : ING.A.DEJMEK	KONTROLOVAL : ING.R.ŠKRABA	ZAKÁZKOVÉ ČÍSLO : 0913	S T R A D A HK spol. s r.o. PROJEKCE DOPRAVNÍCH STAVEB HRADEC KRÁLOVÉ	
OBEC : HRONOV		OKRES : NÁCHOD		FORMÁT :	B4
INVESTOR : KRÁLOVÉHRADECKÝ KRAJ				DATUM :	4/2013
AKCE :				ÚČEL :	PDPS
OBJEKT : SIL. II/567 RTYNĚ - ZBEČNÍK - HRONOV ZBEČNÍK - PŘÚTAH				MĚŘITKO :	1:100
				ČÍS. OBJEKTU :	SOUPRAVA :
PŘÍLOHA : PŘÍČNÉ ŘEZY KM 3.500 - 4.140				SO 103	
				ČÍS. PŘÍLOHY : 4.2	