



ŽB STĚNY VÝKRES VÝZTUŽE

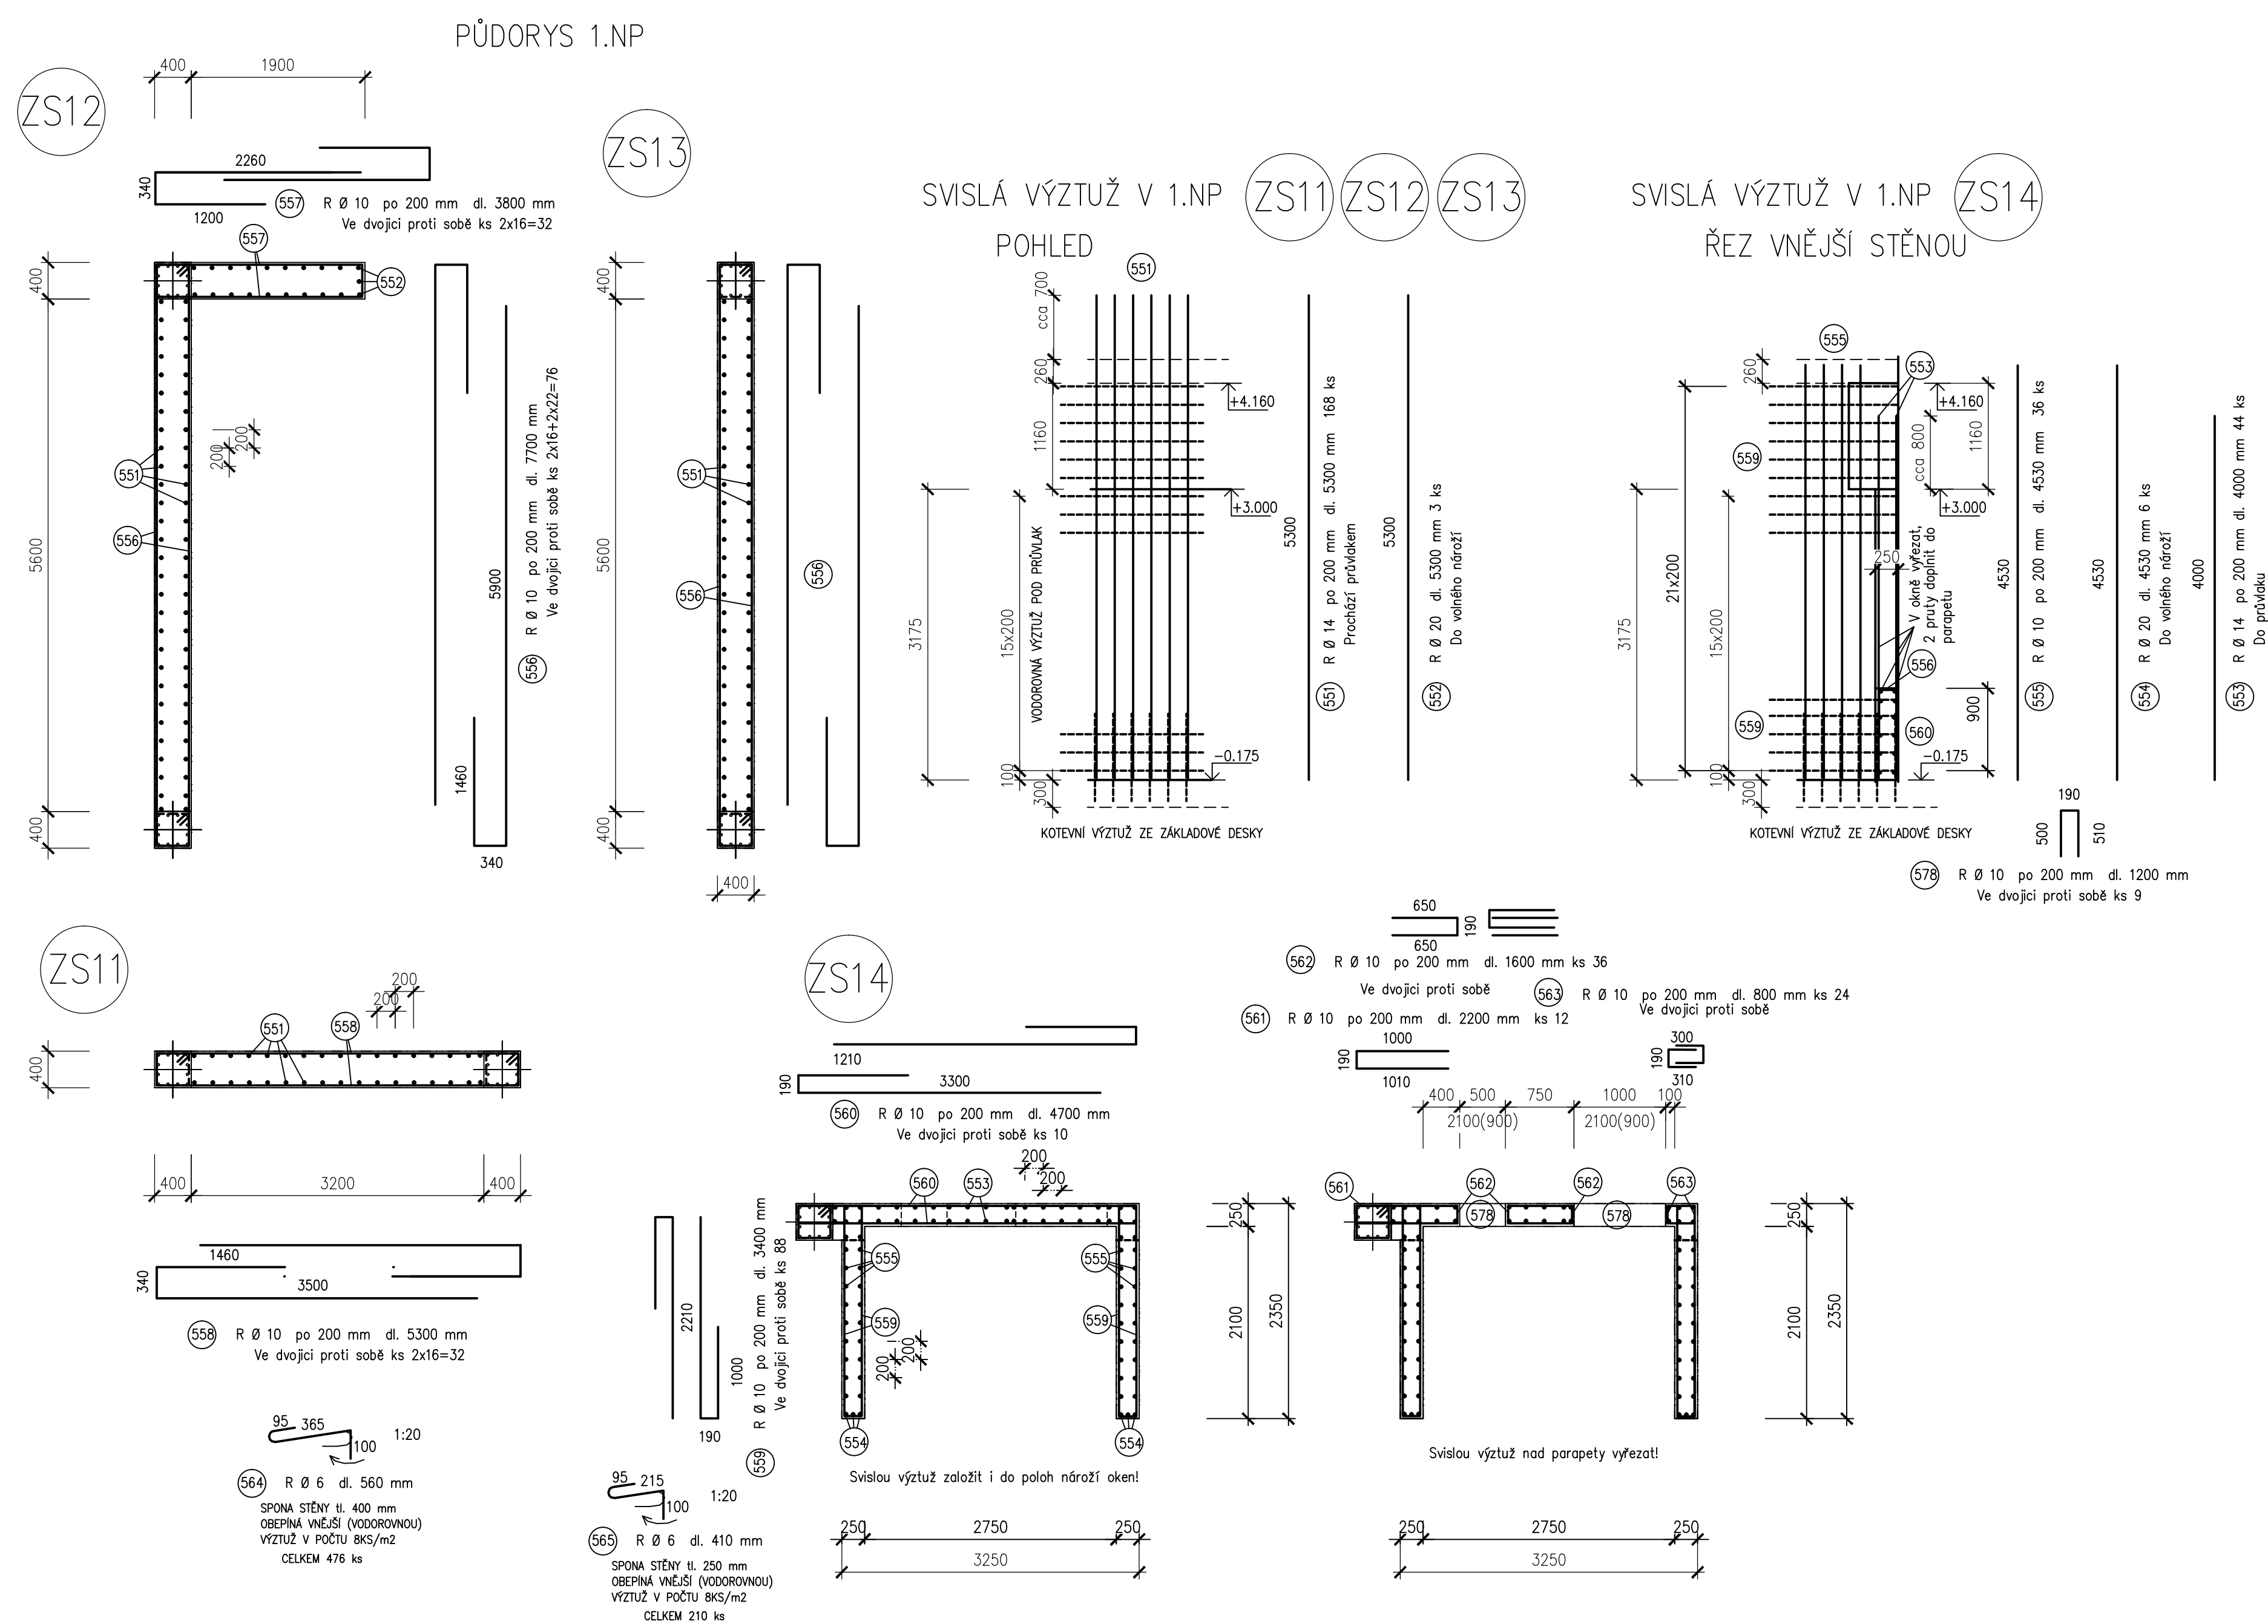

DO STĚN ZAVÁZANÁ VÝZTUŽ DNA VÝTAHOVÉ ŠACHTY!!

VIZ VÝKRESY STROPU NAD 1.NP

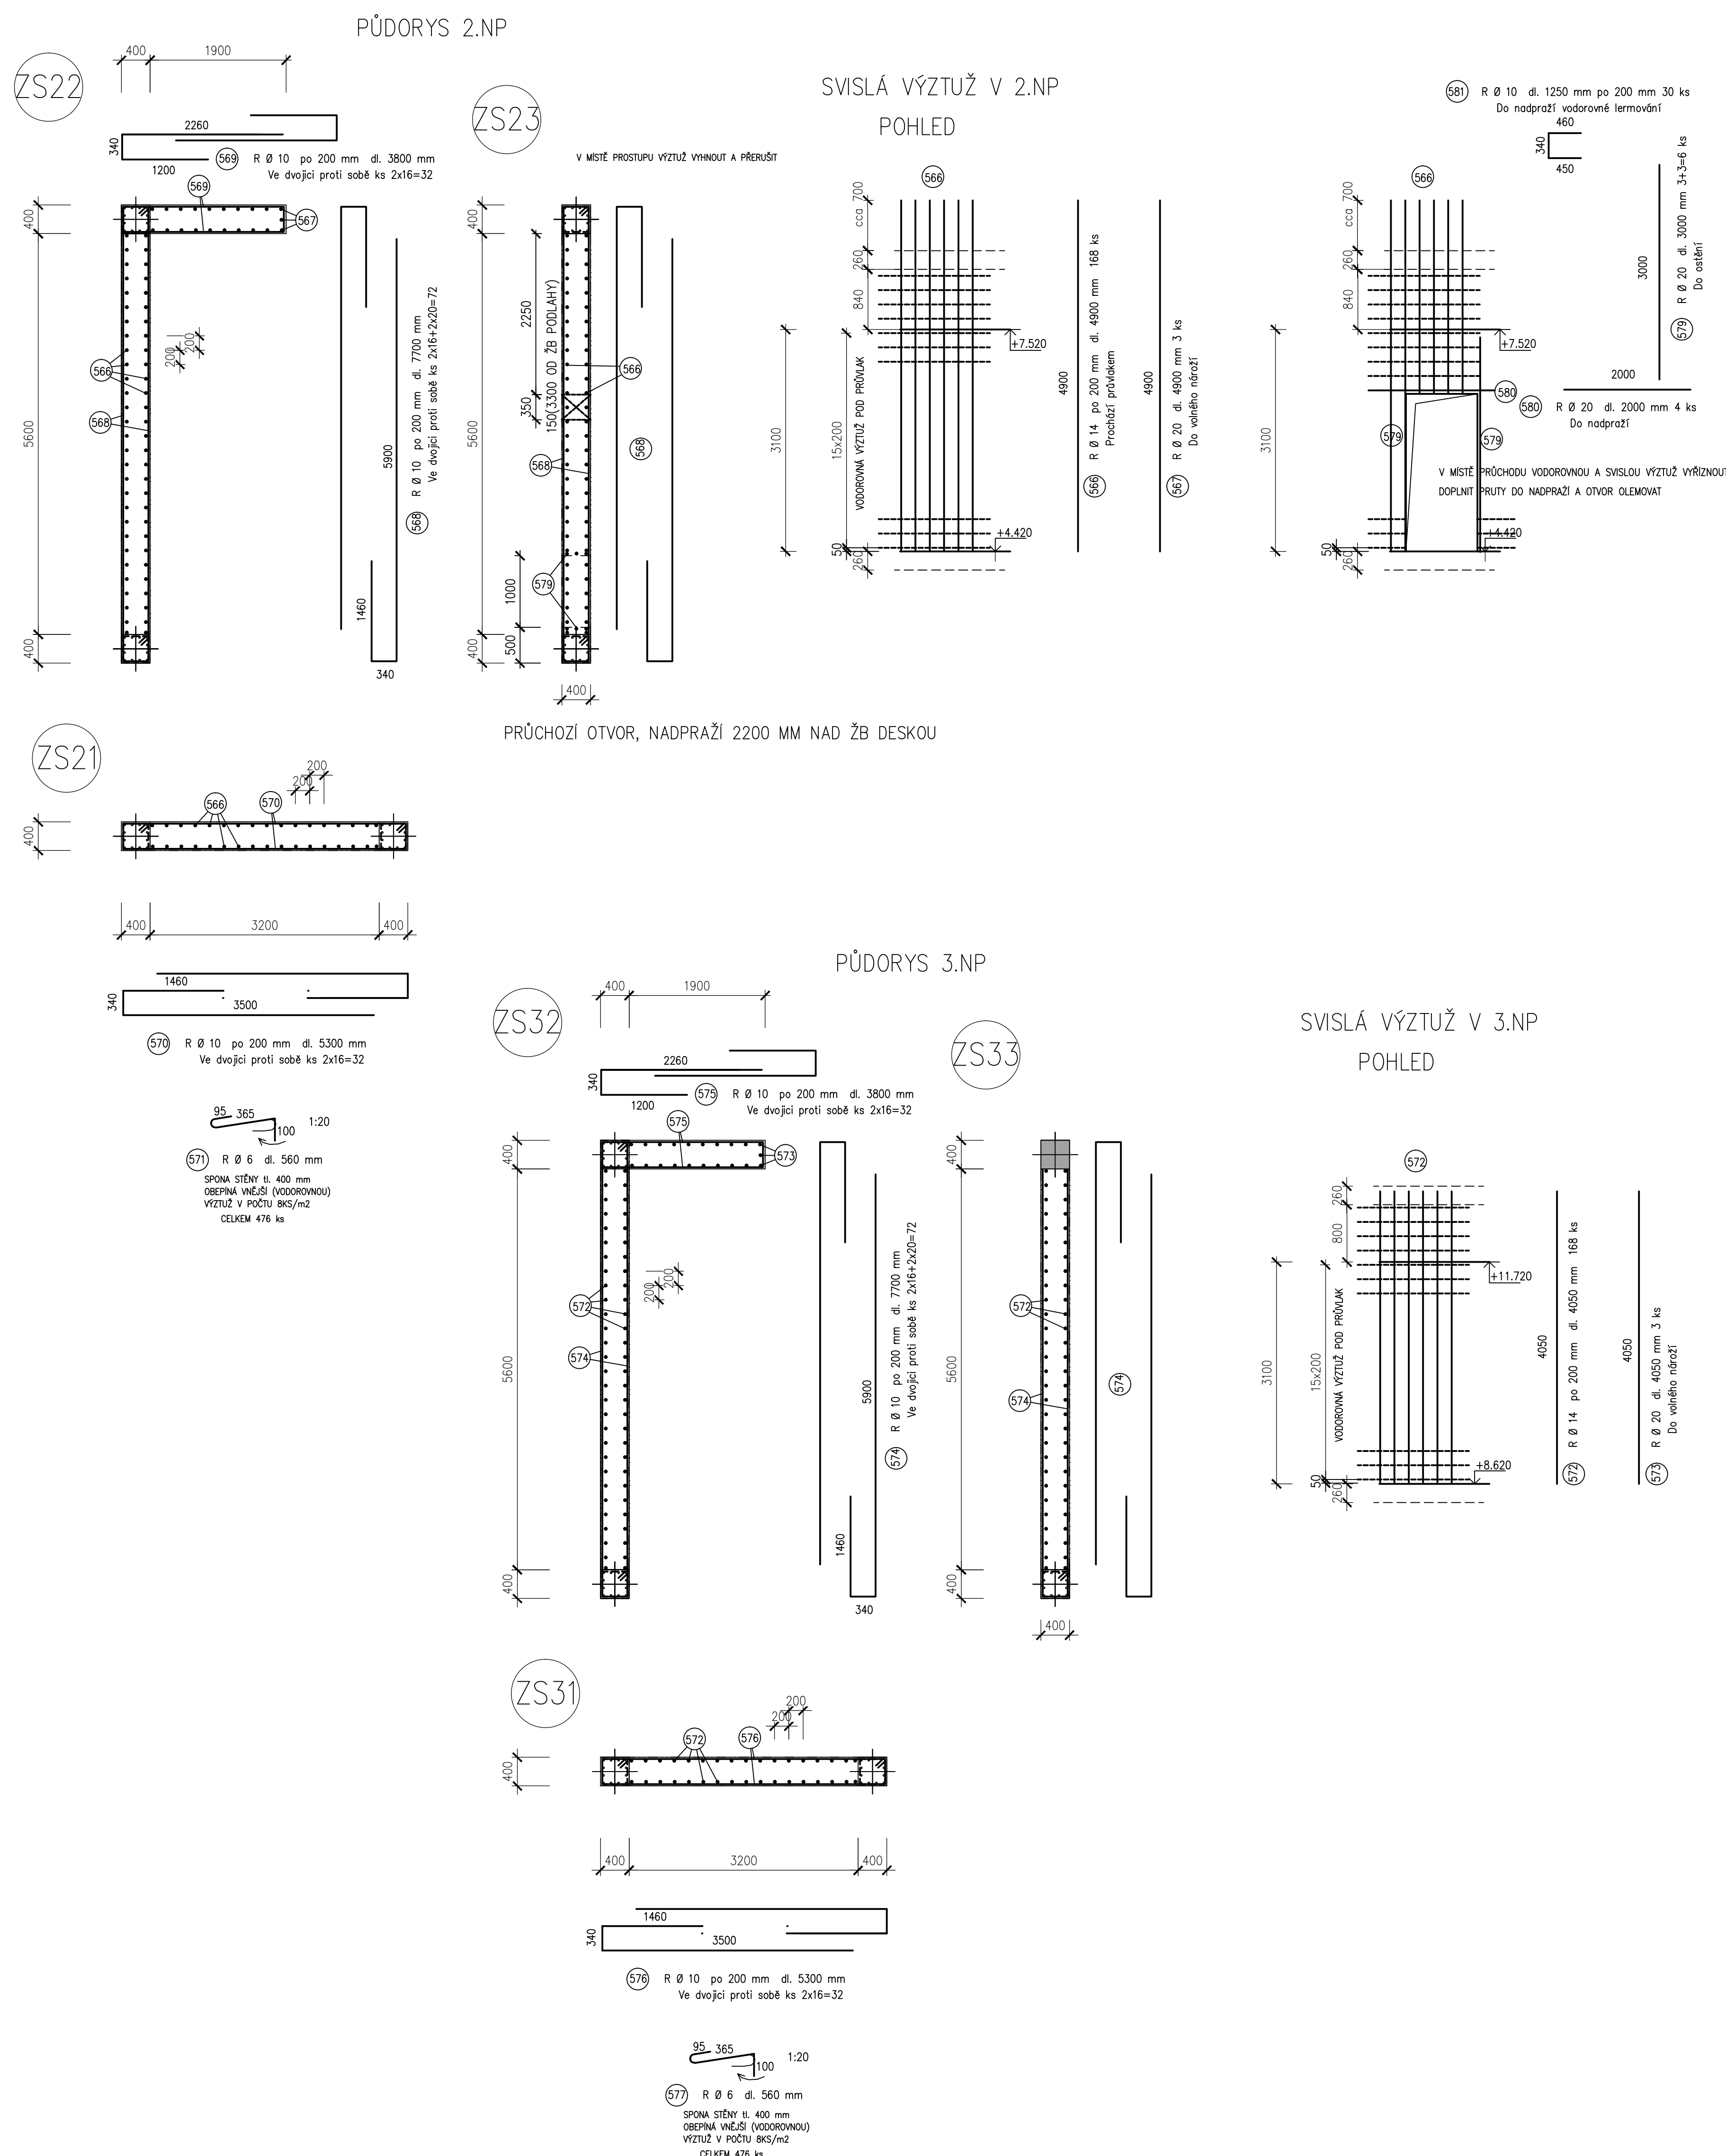


VE VYBRANÝCH OBVODODVÝCH SLOUPECH PROCHÁZÍ PO VNĚJŠÍ STRANĚ
PRŮBĚŽNÁ ZEMNÍCI PÁSOVINA (VČETNĚ PRŮVLAKŮ)

NEDÍLNOU SOUČÁSTÍ KONSTRUKCE JE VÝKRES SLOUPŮ (PROVÁZANÉ)

(PROVÁZÁNÍ PŘED BETONÁŽÍ STĚNÍ)

BETON SLOUPY C30/37-XC1-CI0,20-Dmax22-S2

ČSN EN 206-1
OCEL B500B (tr. 10505 (ØR))
KRYTÍ 25 MM

± 0.0 = 431,280		 OSLO PÁR	
D1.03 DOSTAVBA BUDOVY OKB D1.03.2a STAVEBNÍ KONSTRUKČNÍ ŘEŠENÍ			
TENTO VÝKRES A JEHO DETAILY JSOU MATEMATICKY ZHOTOVĚNÉ A NESMÍ BÝT POUŽITY CELÝ ANI ČÁSTI BEZ JEHO PŘÍMÉHO SOUHLASU (DLE ZÁKONA Č. 121/2000 Sb.)			
ZPRACOVATEL: BUREAU CASTELIER PENTA v.o.s., Mrštíkova 12, 586 01 Jihlava VEDOUcí PROJEKTU: ING.ARCH. J. HOMOLKA, CSc.		MÍSTNÍ ÚŘAD: Město Jihlava, Mrštíkova 12, 586 01 Jihlava KONTROLOVAL: ING.VAČLAV JIRKA	
ING.ARCH. J. HOMOLKA, CSc.		Město Jihlava, 12. 586 01, Jihlava Tel.: +420 567 312 624-41, fax: +420 567 312 624-42	
GENERÁLNÍ PROJEKTANT: ATELIER PENTA v.o.s., Mrštíkova 12, 586 01 Jihlava VEDOUcí PROJEKTU: ING.ARCH. J. HOMOLKA, CSc.		HLAVNÍ INŽENÝR PROJEKTU: ING. VIKTOR Š. JALÁ Město Jihlava, 12. 586 01, Jihlava Tel.: +420 567 312 624-41, fax: +420 567 312 624-42	
INVEZTOR: Královéhradecký kraj, Pivovarská náměstí 1245, Hradec Králové FORMÁT: 15x A4 DATUM: 1 / 2017 STUPEŇ: DPS ZAK. ČÍSLO: A 20-15-P Č. VÝKRESU: C1 MĚRITKO: 1 : 50 D1.03.2a-18			
OBLASTNÍ NEMOCNICE TRUTNOV a.s. KONSOLIDOVANÉ LABORÁTOŘE A TRANSFUZNÍ ODDĚLENÍ			
VÝKRES: ŽB STĚNY VÝKRES VÝZTUŽE			