



VÝZTUŽ ZÁKLADŮ

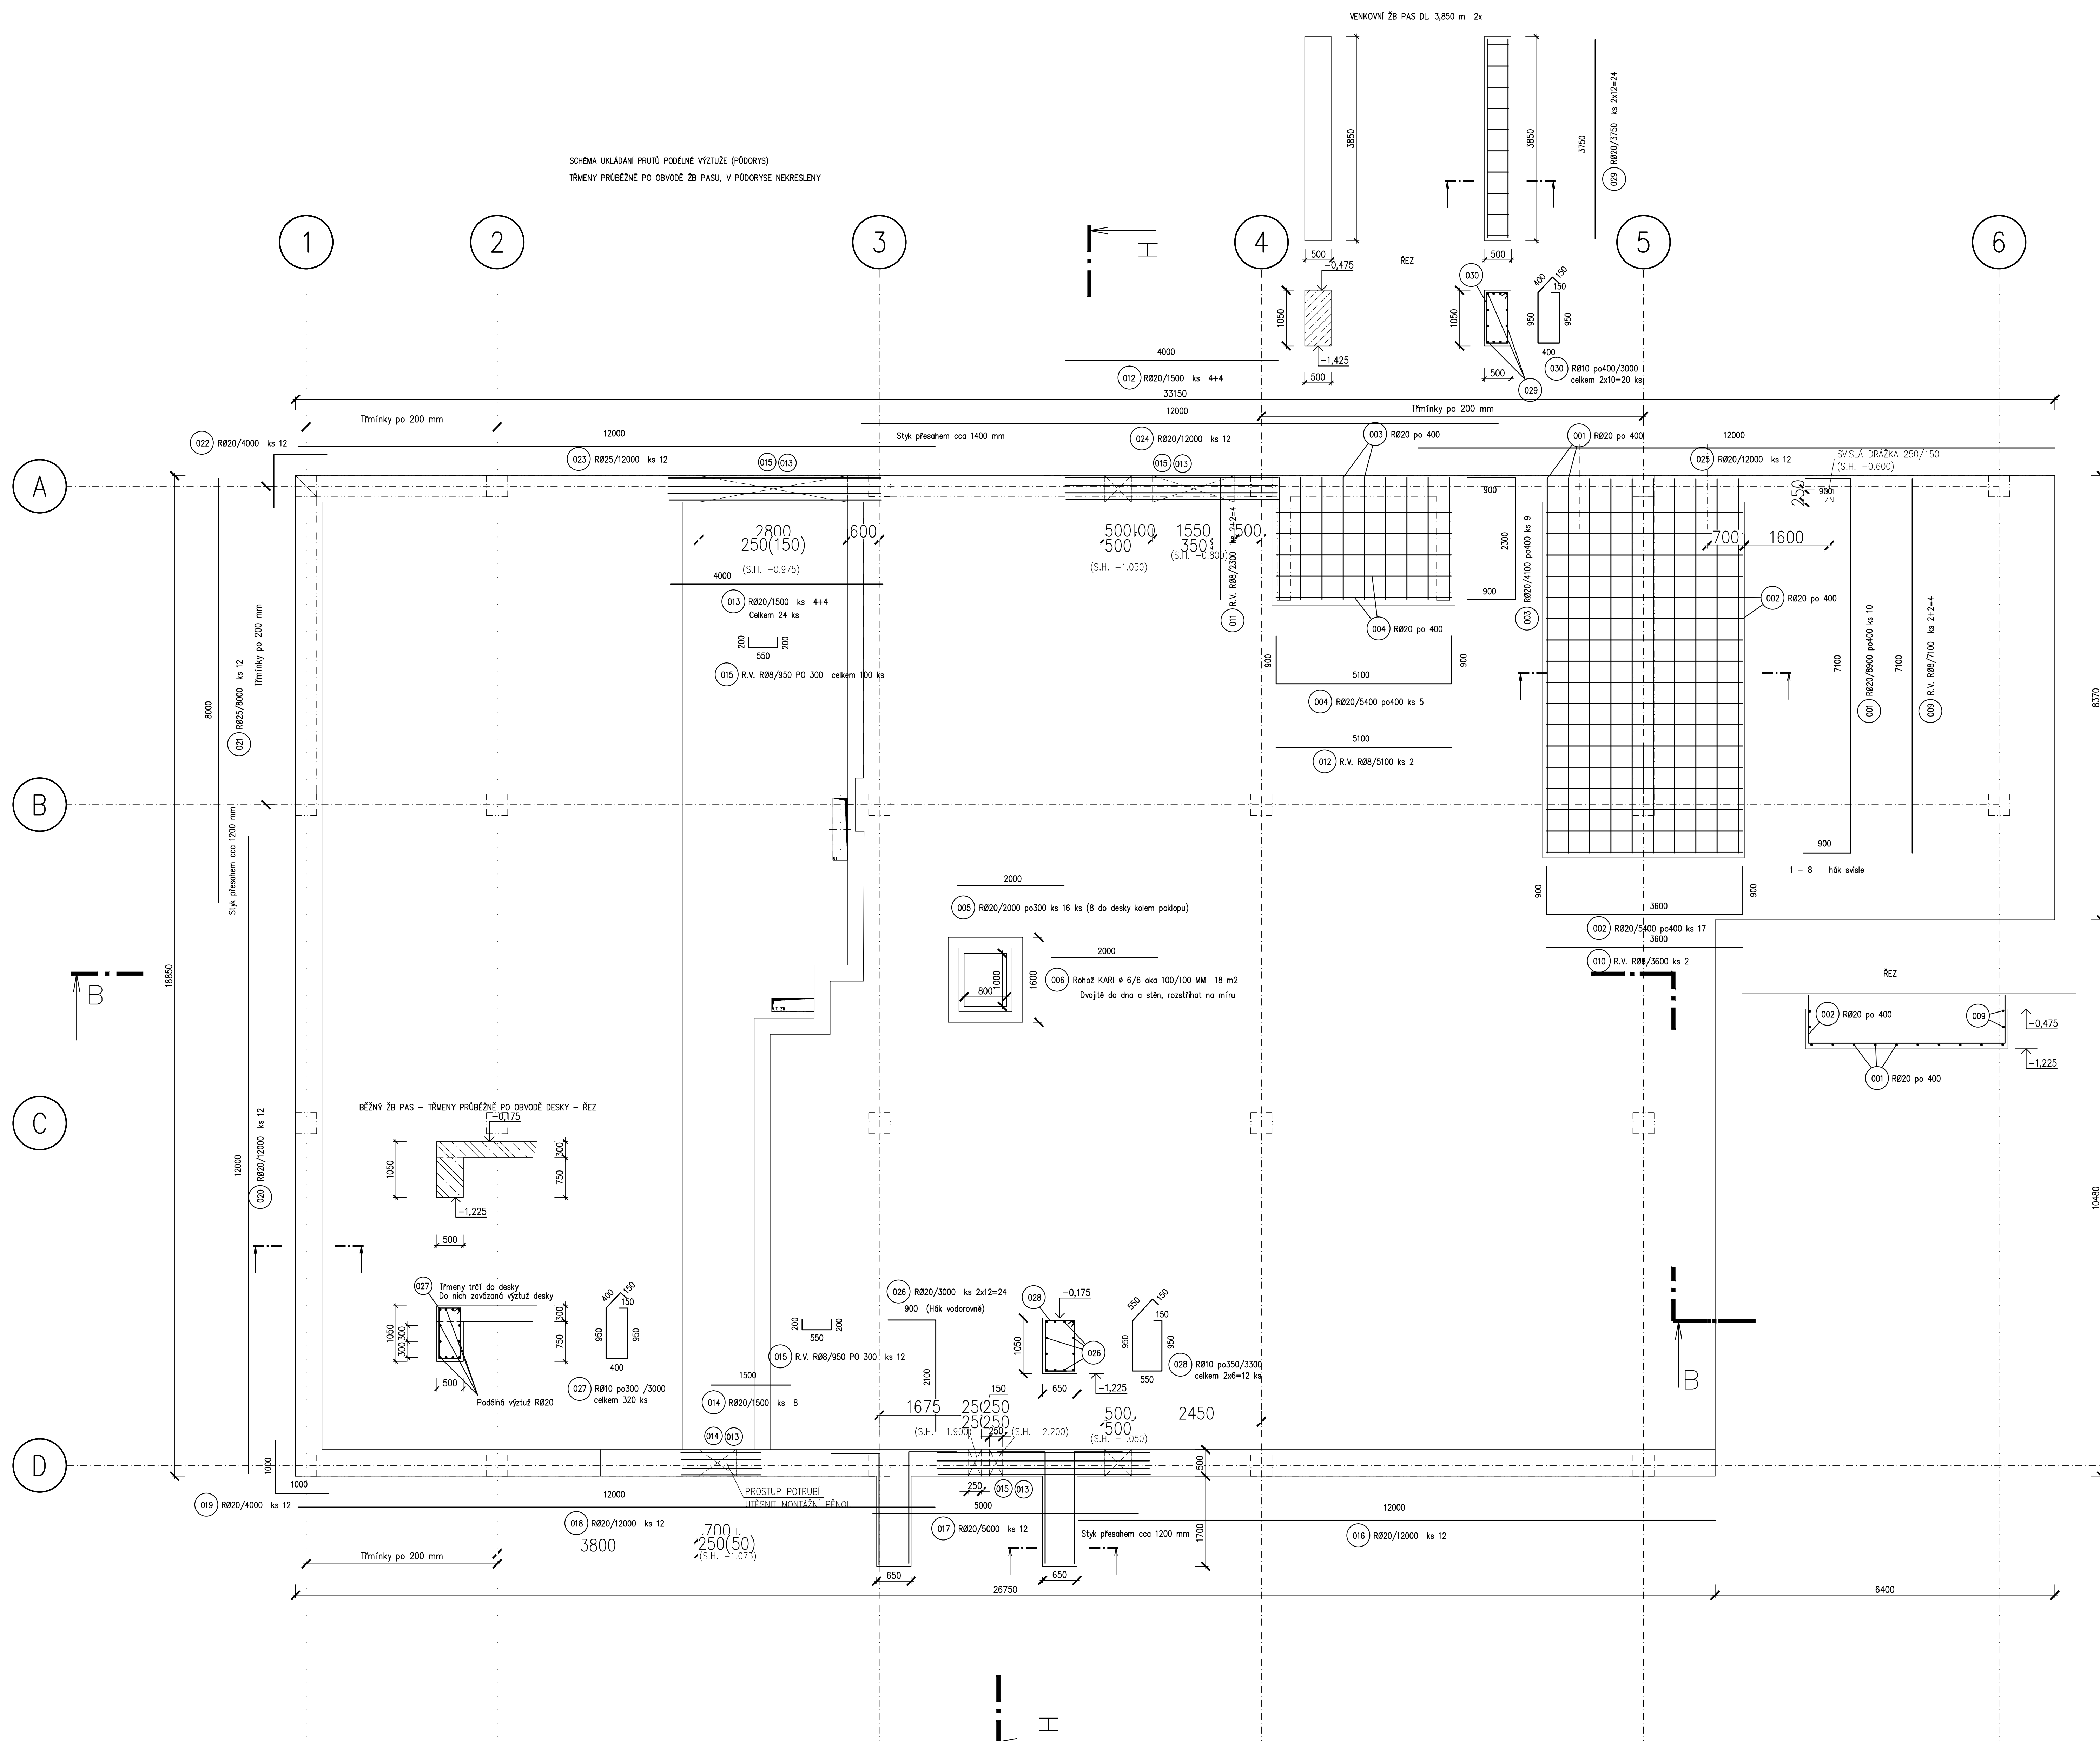


ŘEZ 2-2
CHARAKTERISTICKÝ ŘEZ
REVIZNÍ ŠACHTOU

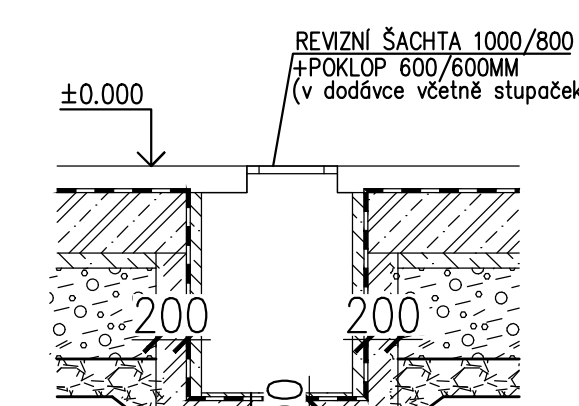

BETONOVÁ MAZANINA U. 50MM
HYDROIZOLACE 2x ASF. PÁS DLE SKLADBY F10
PENETRAČNÍ NÁTĚR ALP-M
BETONOVÁ STĚNA C20/25 H.200MM
+KARI SÍŤ Ø 6/6 cca 100/100 MM
PODKLADNÍ BETON C16/20 TL. 50 MM

BETON ZÁKLADY C25/30- χ C2- χ C1 0,20-D_{max} 22-S2
BETON DESKA C25/30- χ C1- χ C1 0,20-D_{max} 22-S2
ČSN EN 206-1

OCEL 10 505 (R)
KRYTÍ VÝZTUŽE 40 MM

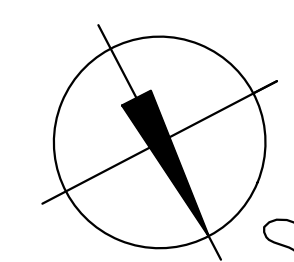

PŘÍSTAVBA ZALOŽENA NA ŽB PILOTÁCH
VIZ VÝKRES PILOT

POD ŽB DESKOU A ZÁKLADY PODBETONOVÁNÍ 100 MM C12/15 X0

VÝCHNIVAJÍCÍ VÝZTUŽ Z PILOT ROZEHNOUT A ZAVÁZAT DO ZÁKLAD

POLOHY A VELIKOSTI PROSTUPŮ NUTNO POROVNAT S VÝKRESY PR

PRUTY OKOLO PROSTUPŮ VYHNOUT NEBO ZAKRÁTIT A DOPLNIT OLEMOVÁNÍM A PŘÍLOŽKAM

$\pm 0.0 = 431,280$		050 PA	
D1.03g.2 STAVEBNÁ BUDOVY OKB D1.03g.2.1 STAVEBNÉ KONSTRUKČNÍ ŘEŠENÍ			
TENDR VYHRAŠ. A JEHO DODÁNÍ ÚČELOM MATEŘSKÉ PRAVIDELNÉ A NEJENÍ VÝP. POUŽITÍ CELK. A 12 ČASTÍ BEZ DÍLE PRÁVNĚHO SOULADU S DÍLE ZÁKONA Č. 121/2000 Sb.			
ZPRACOVATEL DÍLE ČASTI:ATELIER PENIA a.s., Mstříkovo 12, 586 01 Jihlava		KONTROLOVAL	
VEDUJÍCÍ PROJEKTANT VYPRACOVAL		Mstříkovo 12, 586 01 Jihlava Tel: +420 587 321 400 a.s. +420 587 321 4	
ING.ARCH. J. HOMOLKA, CSc. ING. VLAČEK JIRKA			
GENERALNÍ PROJEKTANT:ATELIER PENIA a.s., Mstříkovo 12, 586 01 Jihlava		Mstříkovo 12, 586 01 Jihlava Tel: +420 587 321 400 a.s. +420 587 321 4	
VEDUJÍCÍ PROJEKTANT HLAVNÍ INŽENÝR PROJEKTU			
ING.ARCH. JAROMÍR HOMOLKA, CSc. ING. VIKTOR ŠLAPAL		Mstříkovo 12, 586 01 Jihlava Tel: +420 587 321 400 a.s. +420 587 321 4	
INVESTOR: Křesčevského znoj. Pivovarská n.d.m.st. 1245, Jihlava Křesčev			
NÁZEV AKCE			
OBLASTNÍ NEMOCNICE TRUTNOVÝ A.S. KONSOLIDOVANÉ LABORÁTOŘE A TRANSFUSNÍ ODDELENÍ			
VYKRES	1 / 50 DÁTUM 1 / 2017 ÚČEL DPS ZAK. ČÍSLO A-20-15-P VÝKRES 4. VÝMĚRY		
VÝZŮŽ ZAKLÁD		1 : 50 D1.03g.2e-0	