


HORNÍ PŘIZTUŽENÍ PROTI PROTLAČENÍ DESKA 1.NP

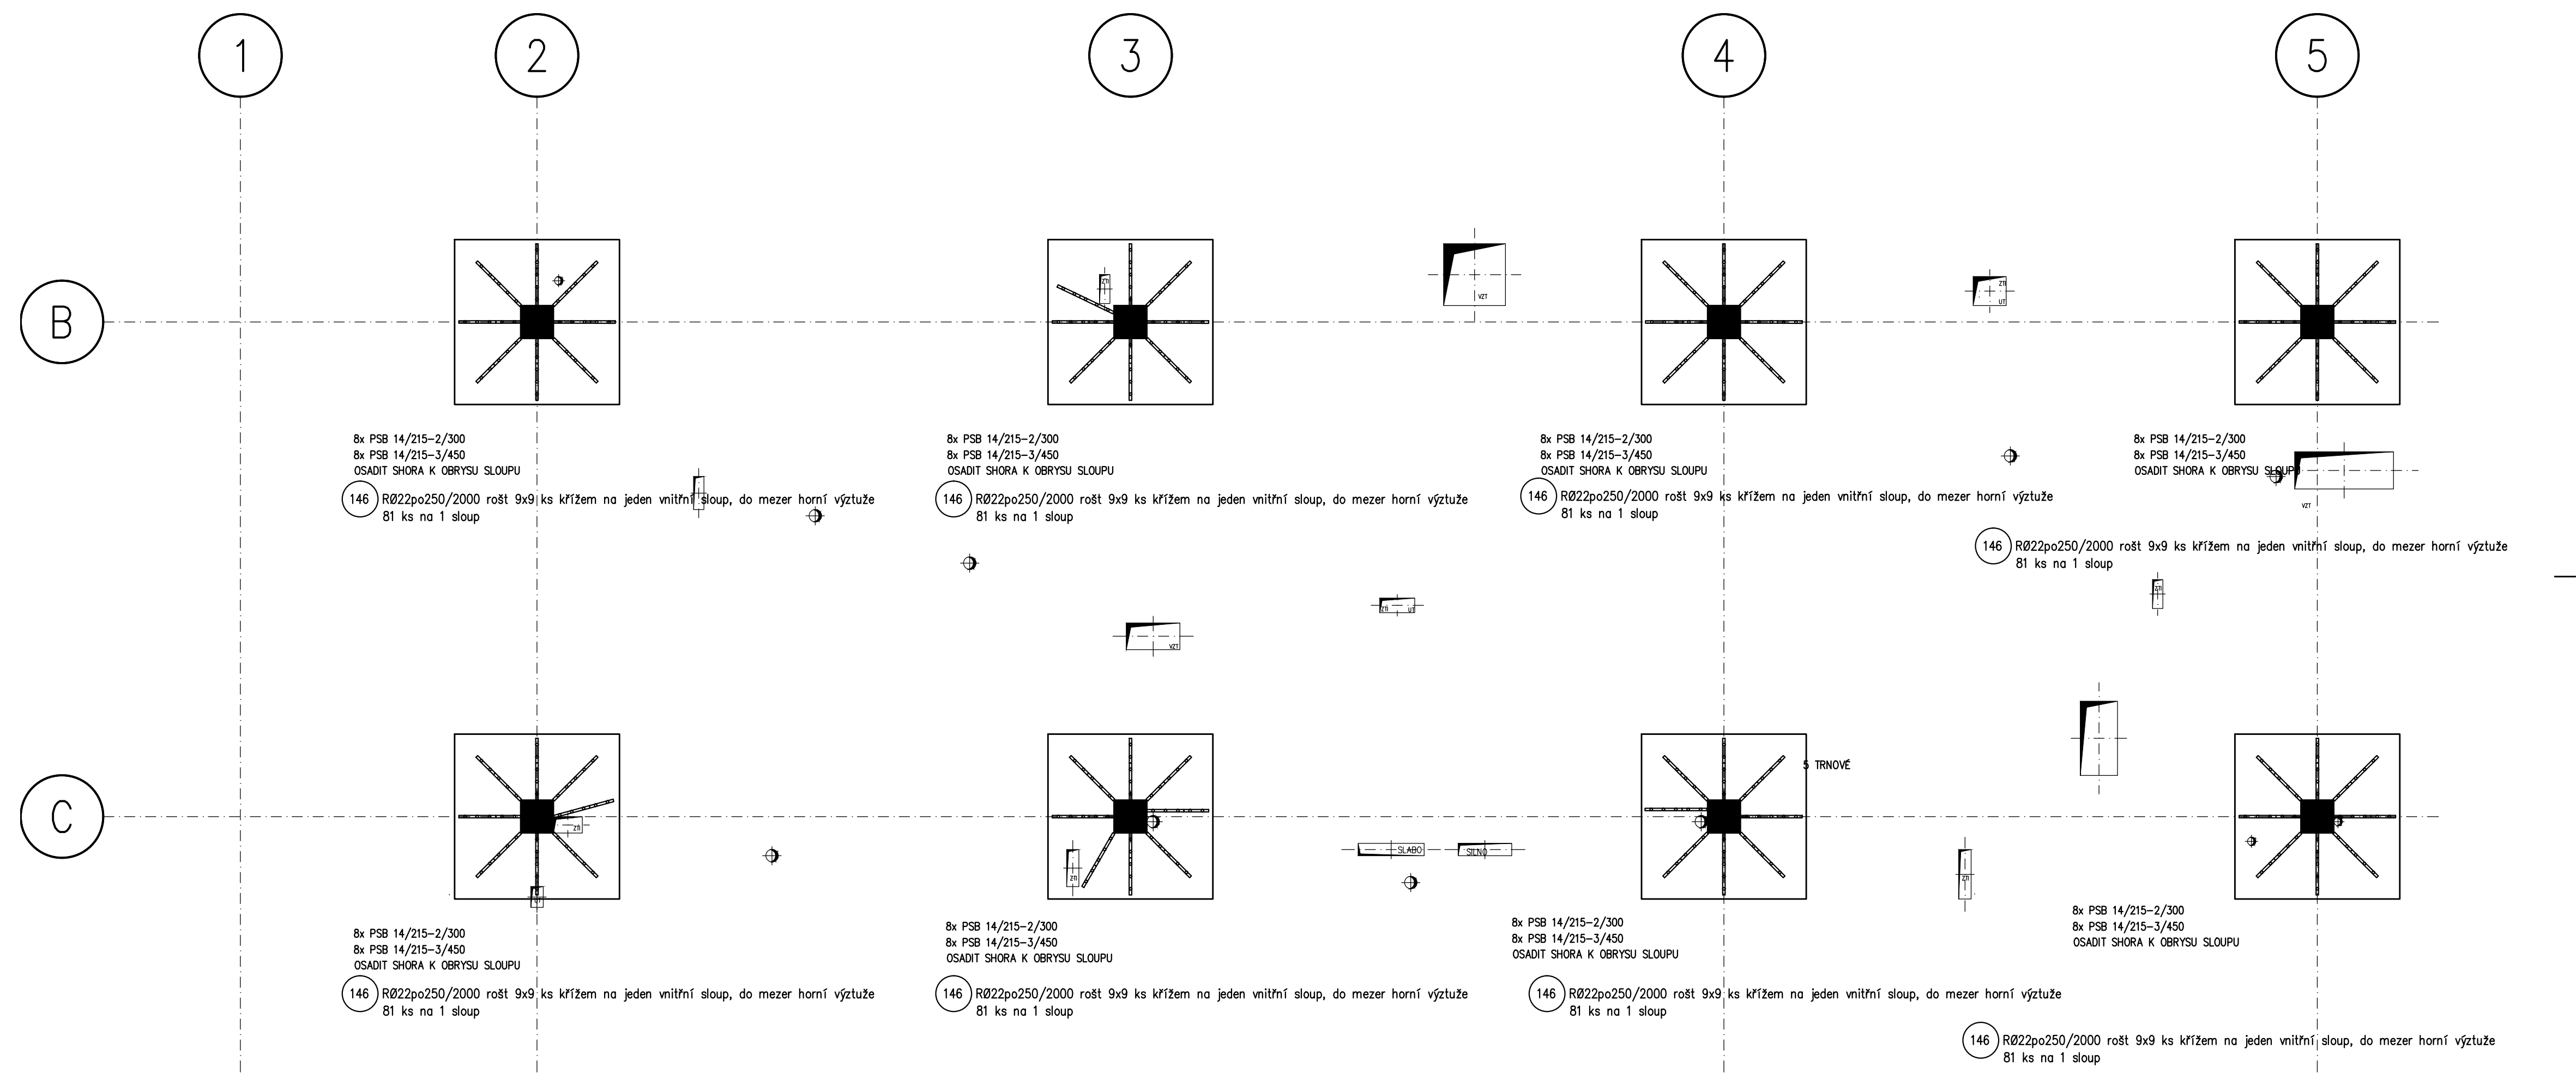

BETON DESKA C25/30–XC1–CI 0,20–Dmax 22–S2
ČSN EN 206–1

OCEL 10 505 (R)
KRYTÍ VÝZTUŽE 25 MM

POLOHY A VELIKOSTI PROSTUPŮ PRO VZT NUTNO POROVNAT S VÝKRESY PROFESÍ

± 0.0 = 431,280

D1.03 DOSTAVBA BUDOVY OKB
D1.03.2a STAVEBNĚ KONSTRUKČNÍ ŘEŠENÍ

TENTO VÝKRES A JEHO DETAILY JSOU MAJETKEM ZHOTOVITELE A NESMÍ BÝT POUŽIT CELÝ ANI Z ČÁSTI BEZ JEHO PÍSEMNÉHO SOUHLASU (DLE ZÁKONA Č. 121/2000 Sb.).

ZPRACOVATEL DÍLČÍ ČÁSTI:ATELIER PENTA v.o.s., Mrštíkova 12, 586 01 Jihlava			 Mrštíkova 12, 586 01, Jihlava tel.: +420 567 312 451-4, fax: +420 567 3124 55
VEDOUČÍ PROJEKTANT	VYPRACOVAL	KONTROLOVAL	
ING.ARCH. J. HOMOLKA, CSc.	ING. VÁCLAV JIRKA		
GENERÁLNÍ PROJEKTANT:ATELIER PENTA v.o.s., Mrštíkova 12, 586 01 Jihlava			 Mrštíkova 12, 586 01, Jihlava tel.: +420 567 312 451-4, fax: +420 567 3124 55
VEDOUČÍ PROJEKTANT	HLAVNÍ INŽENÝR PROJEKTU		
ING.ARCH. JAROMÍR HOMOLKA, CSc.	ING. VIKTOR ŠLAPAL		
INVESTOR: Královéhradecký kraj, Pivovarské náměstí 1245, Hradec Králové			FORMÁT 6x A4
NÁZEV AKCE:			
OBLASTNÍ NEMOCNICE TRUTNOV a.s. KONSOLIDOVANÉ LABORATOŘE A TRANSFUZNÍ ODDĚLENÍ			
VÝKRES	HORNÍ PŘIZTUŽENÍ PROTI PROTLAČENÍ DESKA 1.NP		DATUM 1 / 2017
	1 : 50		STUPEŇ DPS
			ZAK. ČÍSLO A 20-15-P
			MÉRITKO Č. VÝKRESU
			D1.03.2a-25