



## Rozvaděč B-RMD-3.3

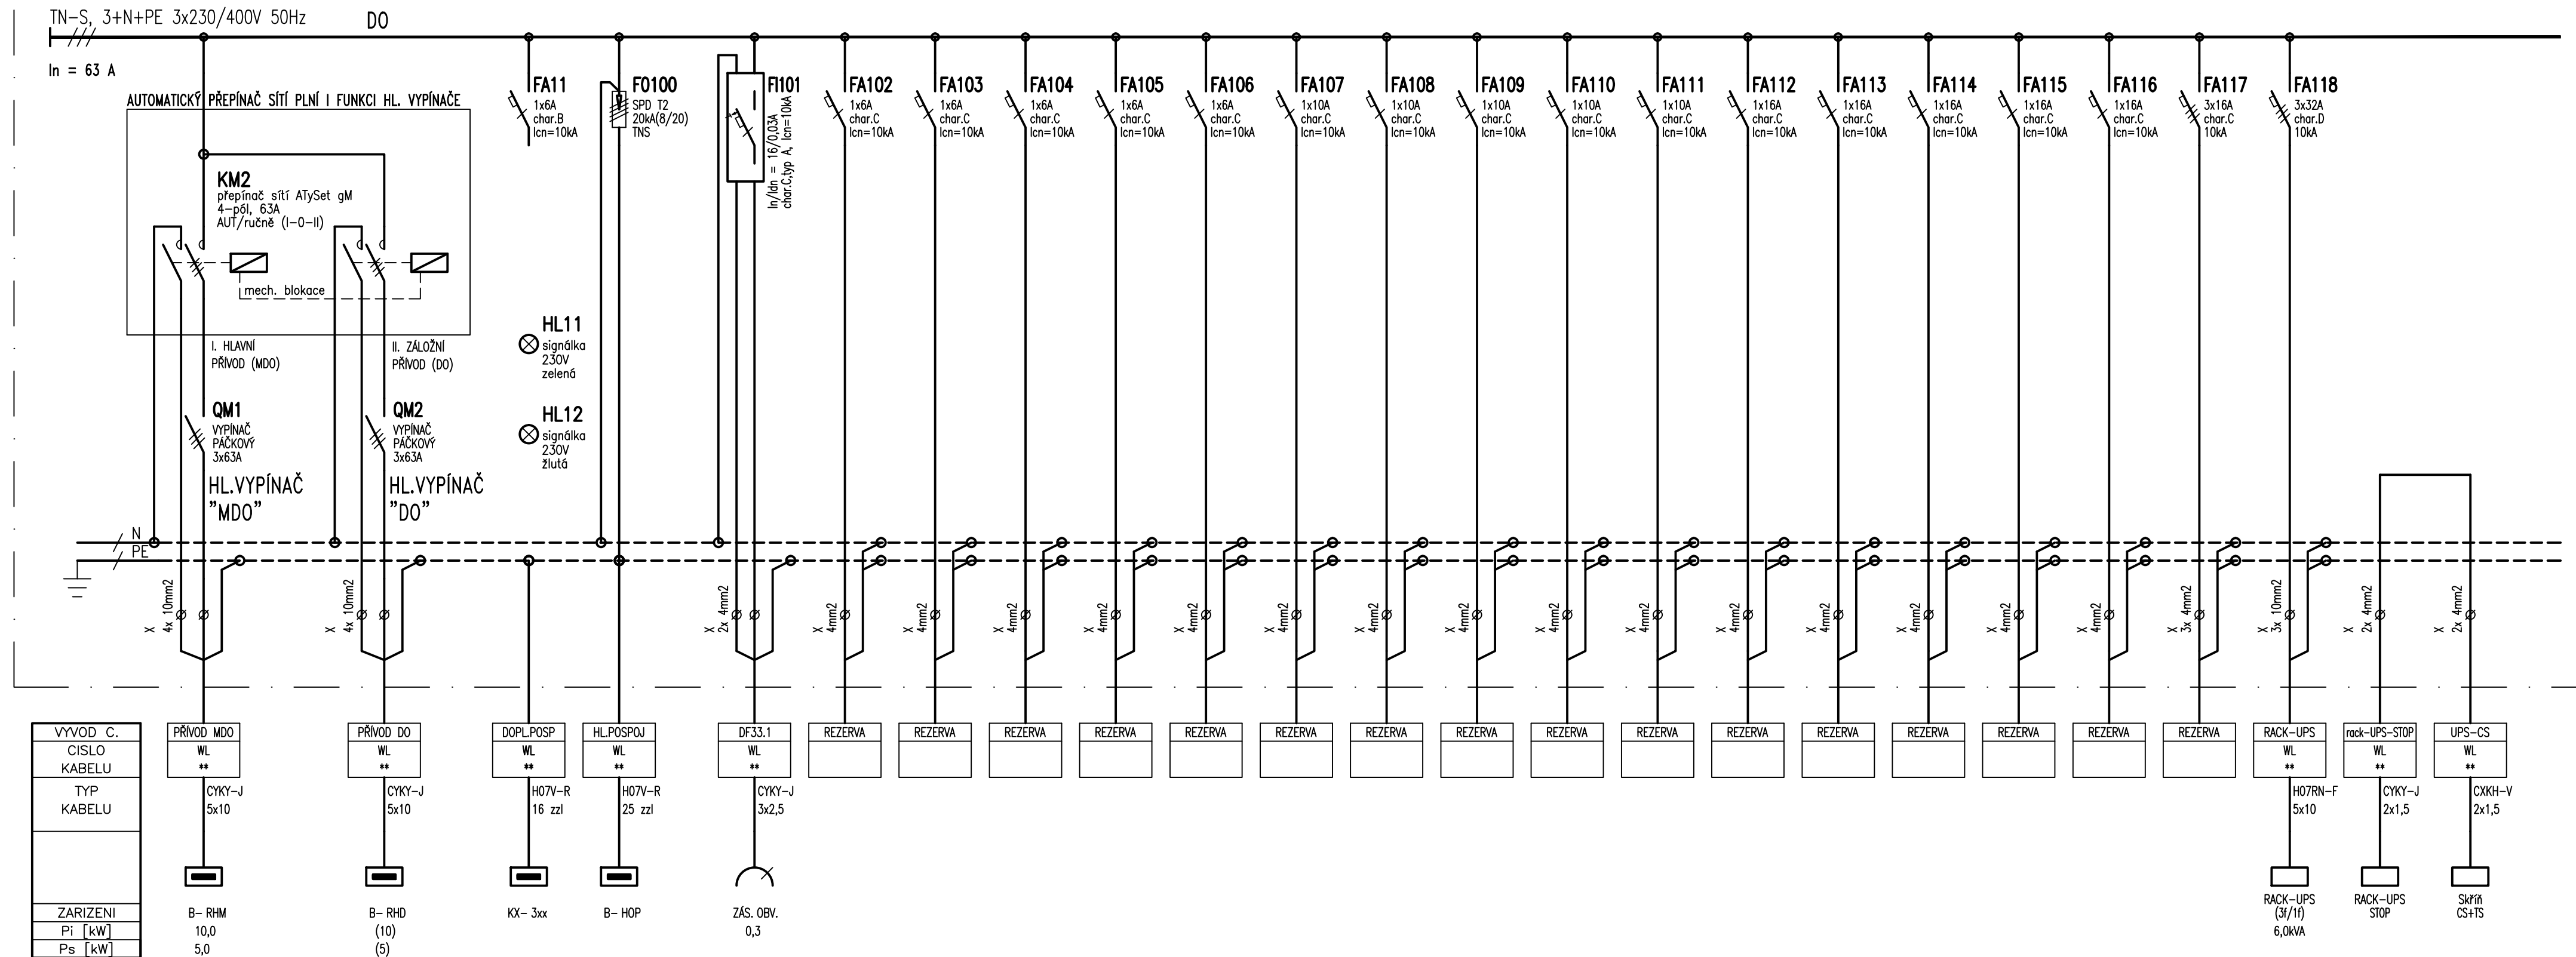


ROZVADĚČ:

PROVEDENÍ:	OCELOPLECHOVÁ SKŘÍŇ NÁSTĚNNÁ
KRYTÍ:	IP43/20
ROZMĚR:	600 x 1200 x 200 mm (š x v x h)
PRÍVODY:	HOREM
VÝVODY:	HOREM
BARVA:	ŠEDÁ (RAL7035)

### Osazení a popis signálů na dveřích rozvaděče

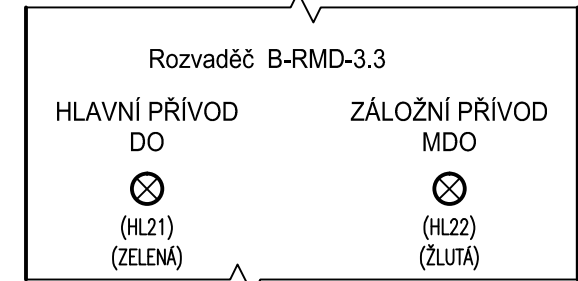

### SCHÉMA SIGNALIZACE PŘÍVODŮ DŮLEŽITÝCH OKRUHŮ "DO"

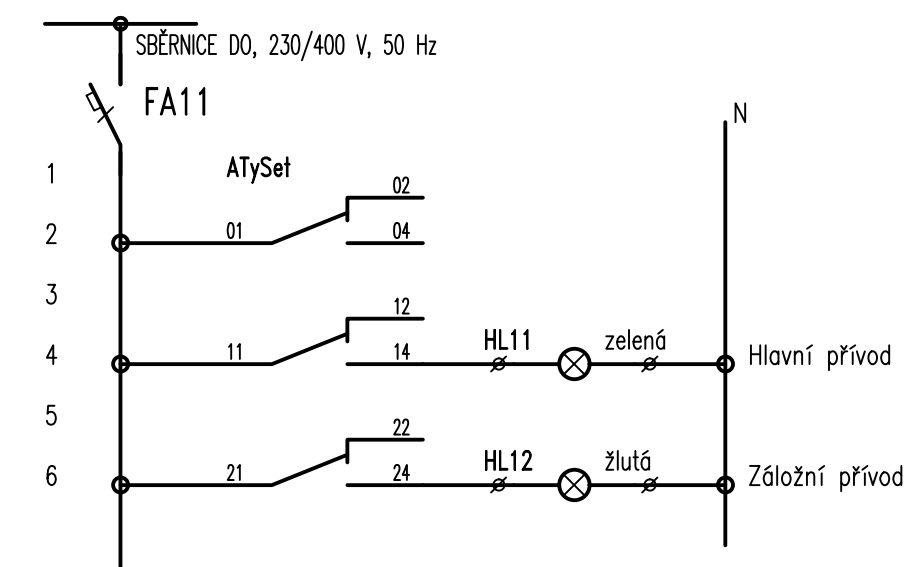

ROZVODNÁ SOUSTAVA: TN-S, 3+N+PE, 3x 230/400V, 50Hz

OCHRANA PŘED ÚRAZEM EL.PROUDEM: AUTOMATICKÉ ODPOJENÍ OD ZDROJE

**D1.03 Dostavba budovy OKB**  
**D1.03.4g Silnoproudá elektrotechnika**

TENTO VÝKRES A JEHO DETAILS JSOU MAJETKEM ZHOTOVITELE A NESMÍ BÝT POUŽIT CELÝ ANI Z ČÁSTI BEZ JEHO PÍSEMNÉHO SOUHLASU ( DLE ZÁKONA Č. 121/2000 Sb. ).

ZPRACOVATEL DÍLČÍ ČÁSTI: ATELIER PENTA v.o.s., Mrštíkova 12, 586 01 Jihlava			
VEDOUČÍ PROJEKTANT	VYPRACOVAL	KONTROLOVAL	
ING.ARCH. J. HOMOLKA, CSc.	ING. PETR ZACHA	ING. PETR KREMLÁČEK	Mrštíkova 12, 586 01, Jihlava tel.: +420 567 312 451-4, fax: +420 567 3124 55
GENERALNÍ PROJEKTANT: ATELIER PENTA v.o.s., Mrštíkova 12, 586 01 Jihlava			
VEDOUČÍ PROJEKTANT	HLAVNÍ INŽENÝR PROJEKTU		
ING.ARCH. JAROMÍR HOMOLKA, CSc.	ING. VIKTOR ŠLAPAL		
INVESTOR: Královéhradecký kraj, Pivovarské náměstí 1245, Hradec Králové			
NÁZEV AKCE:		FORMÁT 4x A4 DATUM 01 / 2017 STUPEŇ DPS ZAK. ČÍSLO A 20-15-P MĚŘITKO Č. VÝKRESU	
OBLASTNÍ NEMOCNICE TRUTNOV a.s. KONSOLIDOVANÉ LABORATOŘE A TRANSFUZNÍ ODDĚLENÍ		--- D1.03.4g-43	
VÝKRES			
Rozvaděč B-RMD-3.3			