


4. NP

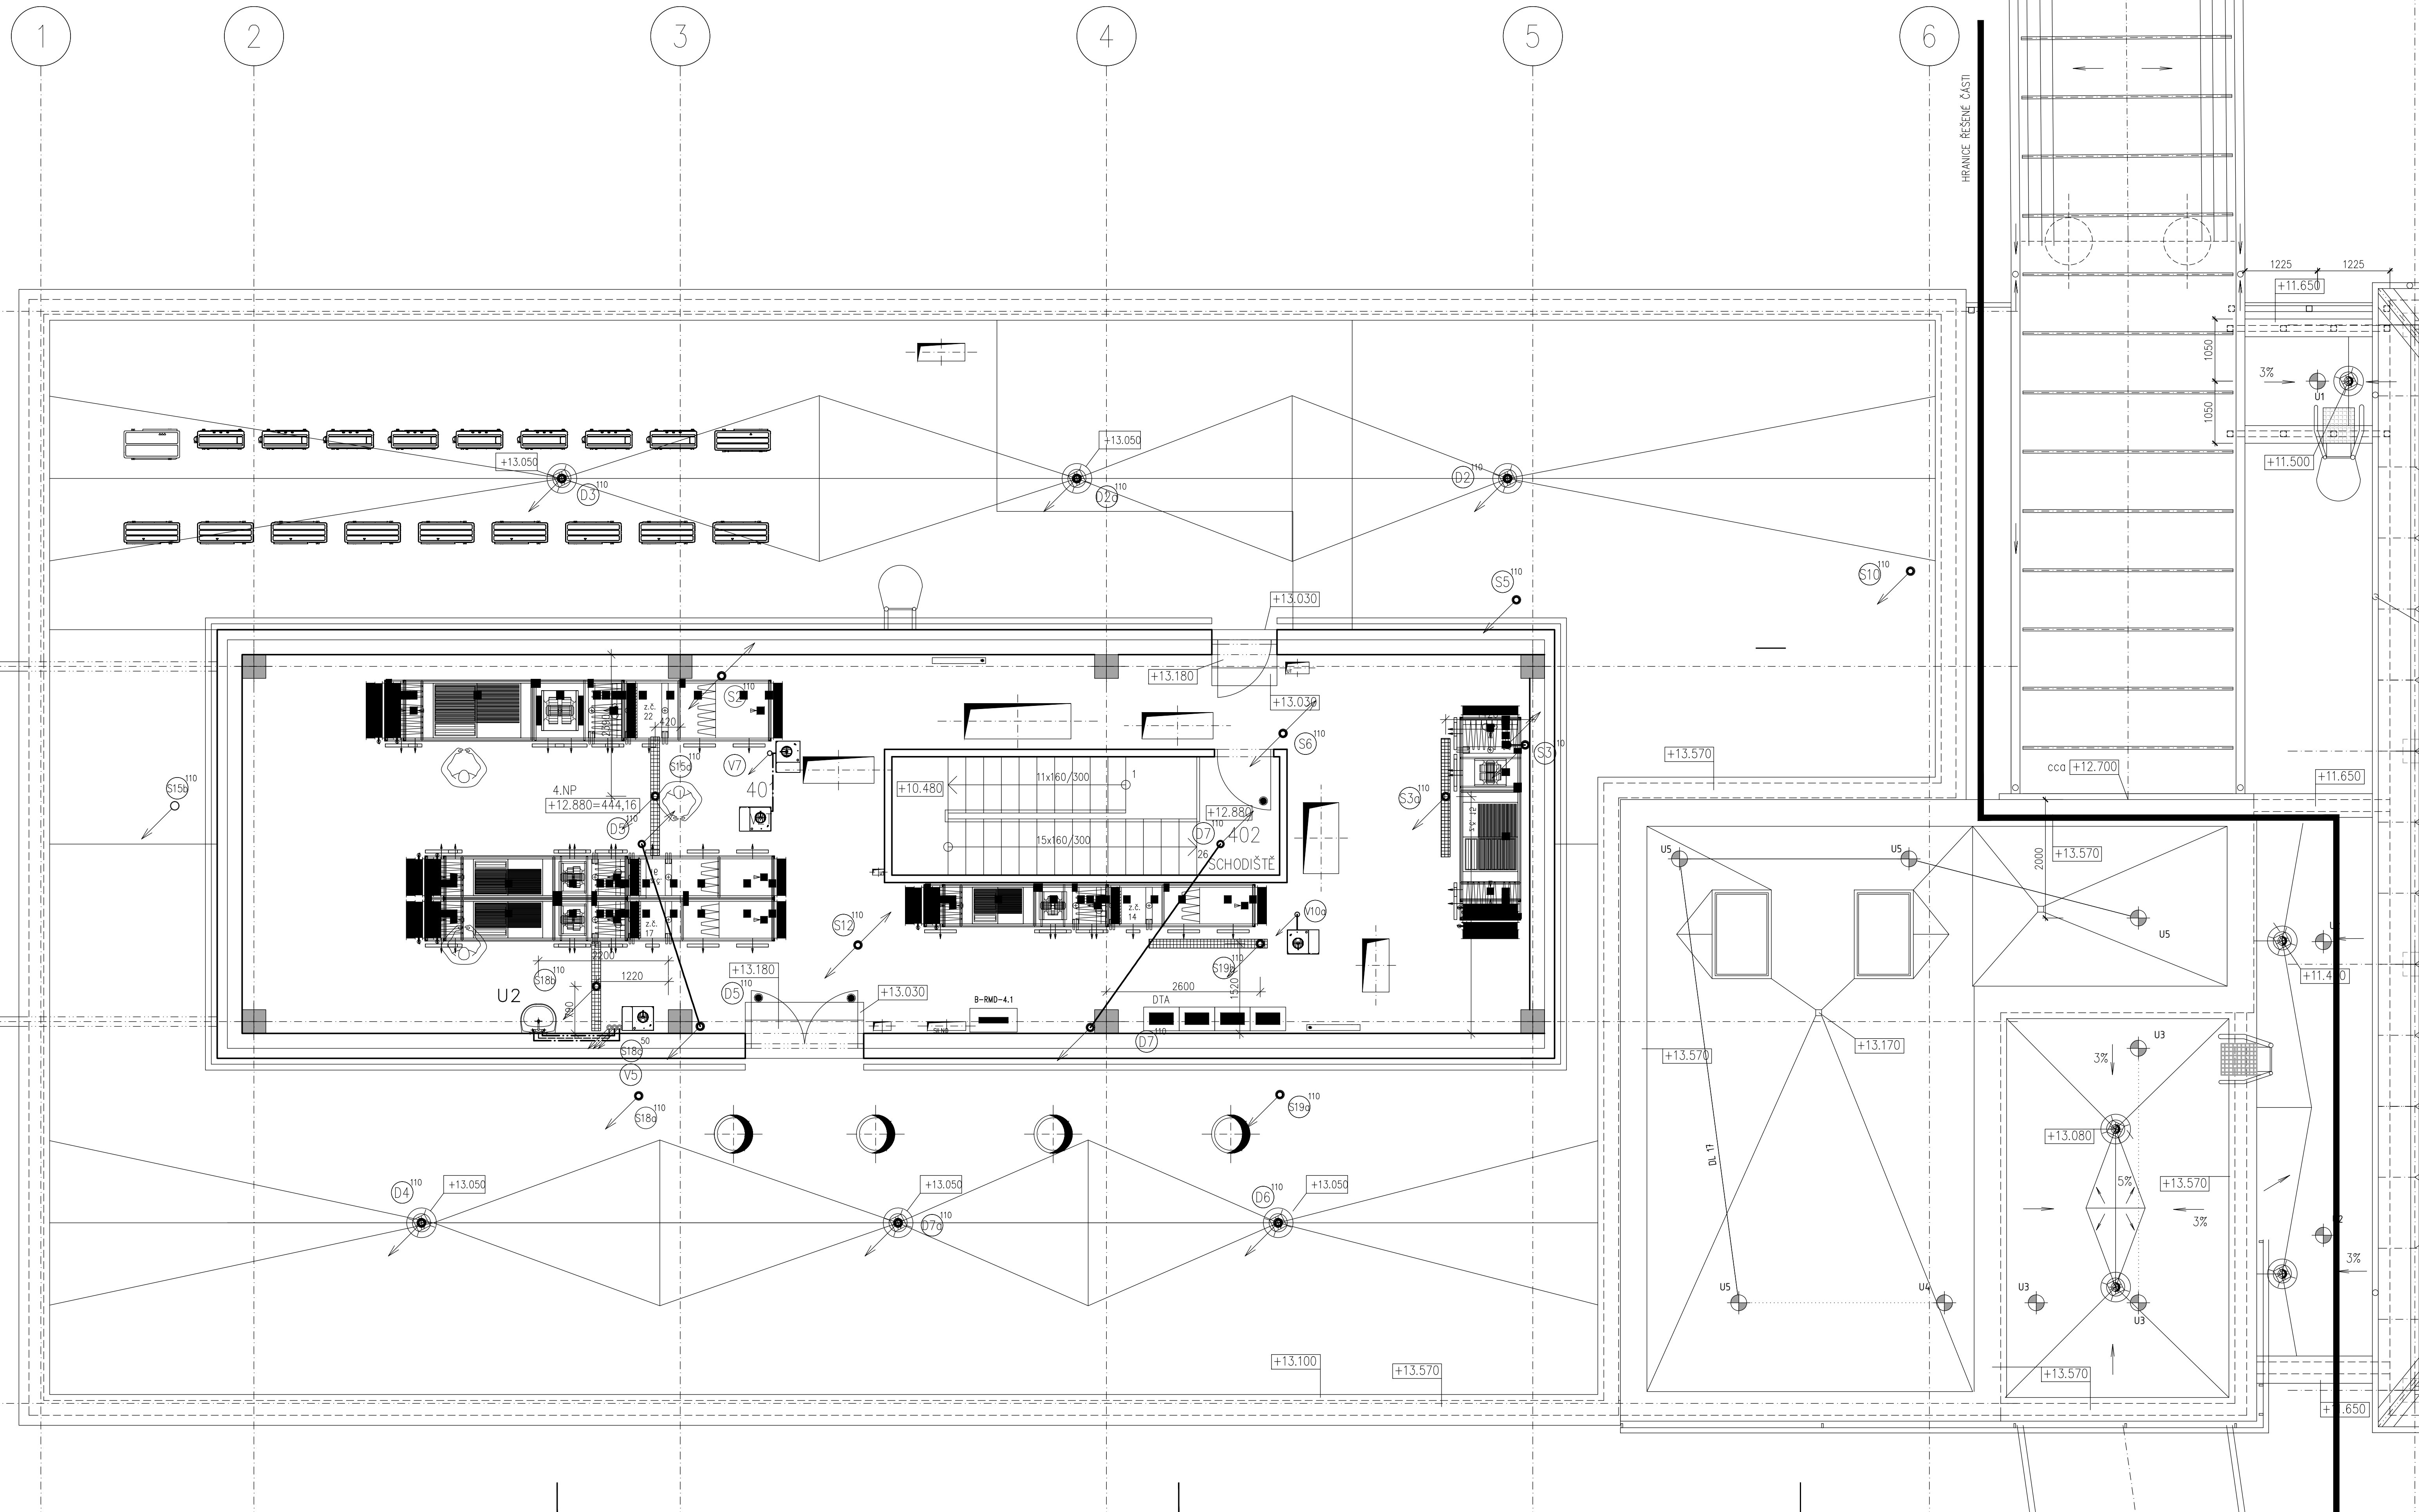


LEGENDA MÍSTNOSTÍ PAVILONU OKB

Č.M.	NÁZEV MÍSTNOSTI	PLOCHA (M2)	POVRCH STROPU (M)	SV.VÝŠKA (M)
401	VZT	122,00	RASTR	01 2,95
402	SCHODIŠTĚ	15,30	RASTR	R3 2,20

LEGENDA :

- PŘIPOJOVACÍ POTRUBÍ KANALIZACE
- KANALIZAČNÍ POTRUBÍ HT
- KANALIZACE V PROVEDENÍ TICHÉHO POTRUBÍ
- ROZVOD POŽÁRNÍHO VODOVODU
- ROZVOD STUDENÉ VODY - PWC
- ROZVOD TEPLÉ VODY - PWH
- ROZVOD CÍRKULACE PWH-C

- S6 V6 STOUPAČKY KANALIZACE A VODOVODU
- S2 POPIS ZAŘÍZOVACÍCH PŘEDMĚTŮ
- HYDRANTOVÉ SKŘÍNE
- UZÁVĚRY NA POTRUBÍ

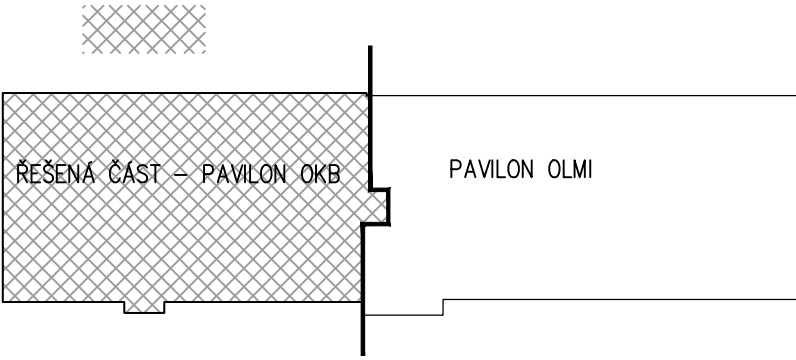


± 0.0 = 431,280

D1.03 DOSTAVBA BUDOVY OKB  
D1.03.4e ZDRAVOTNÉ TECHNICKÉ INSTALACE

TENTO VÝKRES A JEHO DETAILY JSOU MAJETKEM ZHOTOVITELE A NESMÍ BÝT POUŽIT CELY ANI Z ČÁSTI BEZ JEHO PÍSEMNÉHO SOUHLASU ( DLE ZÁKONA Č. 121/2000 Sb. )

ZPRACOVATEL DÍLO ČÁSTI:ATELIER PENTA v.o.s., Mrštíkova 12, 586 01 Jihlava	VEDOUcí PROJEKTANT	VYPRACOVAL	KONTROLOVAL
ING.ARCH. JAROMÍR HOMOLKA, CSc.	ING. IVA PENTÁ	RADEK ZAK	
VEDOUcí PROJEKTANT:ATELIER PENTA v.o.s., Mrštíkova 12, 586 01 Jihlava	HLAVNí INŽENÝR PROJEKTU		
ING.ARCH. JAROMÍR HOMOLKA, CSc.	ING. VIKTOR ŠLAPAL		
INVESTOR: Královéhradecký kraj, Pivovarské náměstí 1245, Hradec Králové			

OBlastní NEMOCNICE TRUTNOV o.s. KONSOLIDOVANÉ LABORATÓŘE A TRANSFUZNÍ ODDĚLENÍ	FORMÁT	10 x A4
PŮDORYS 4.NP	DATUM	02 / 2017
	STUPEŇ	DPS
	ZAK. ČÍSLO	A 20-15-P
	Č. VÝKRESU	1 : 50
		D1.03.4e-08

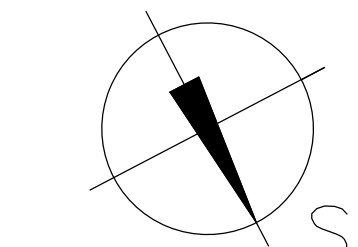

ČÍSLO PARE