

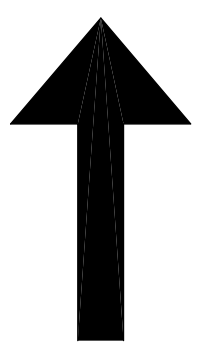


# SLAVHOSTICE

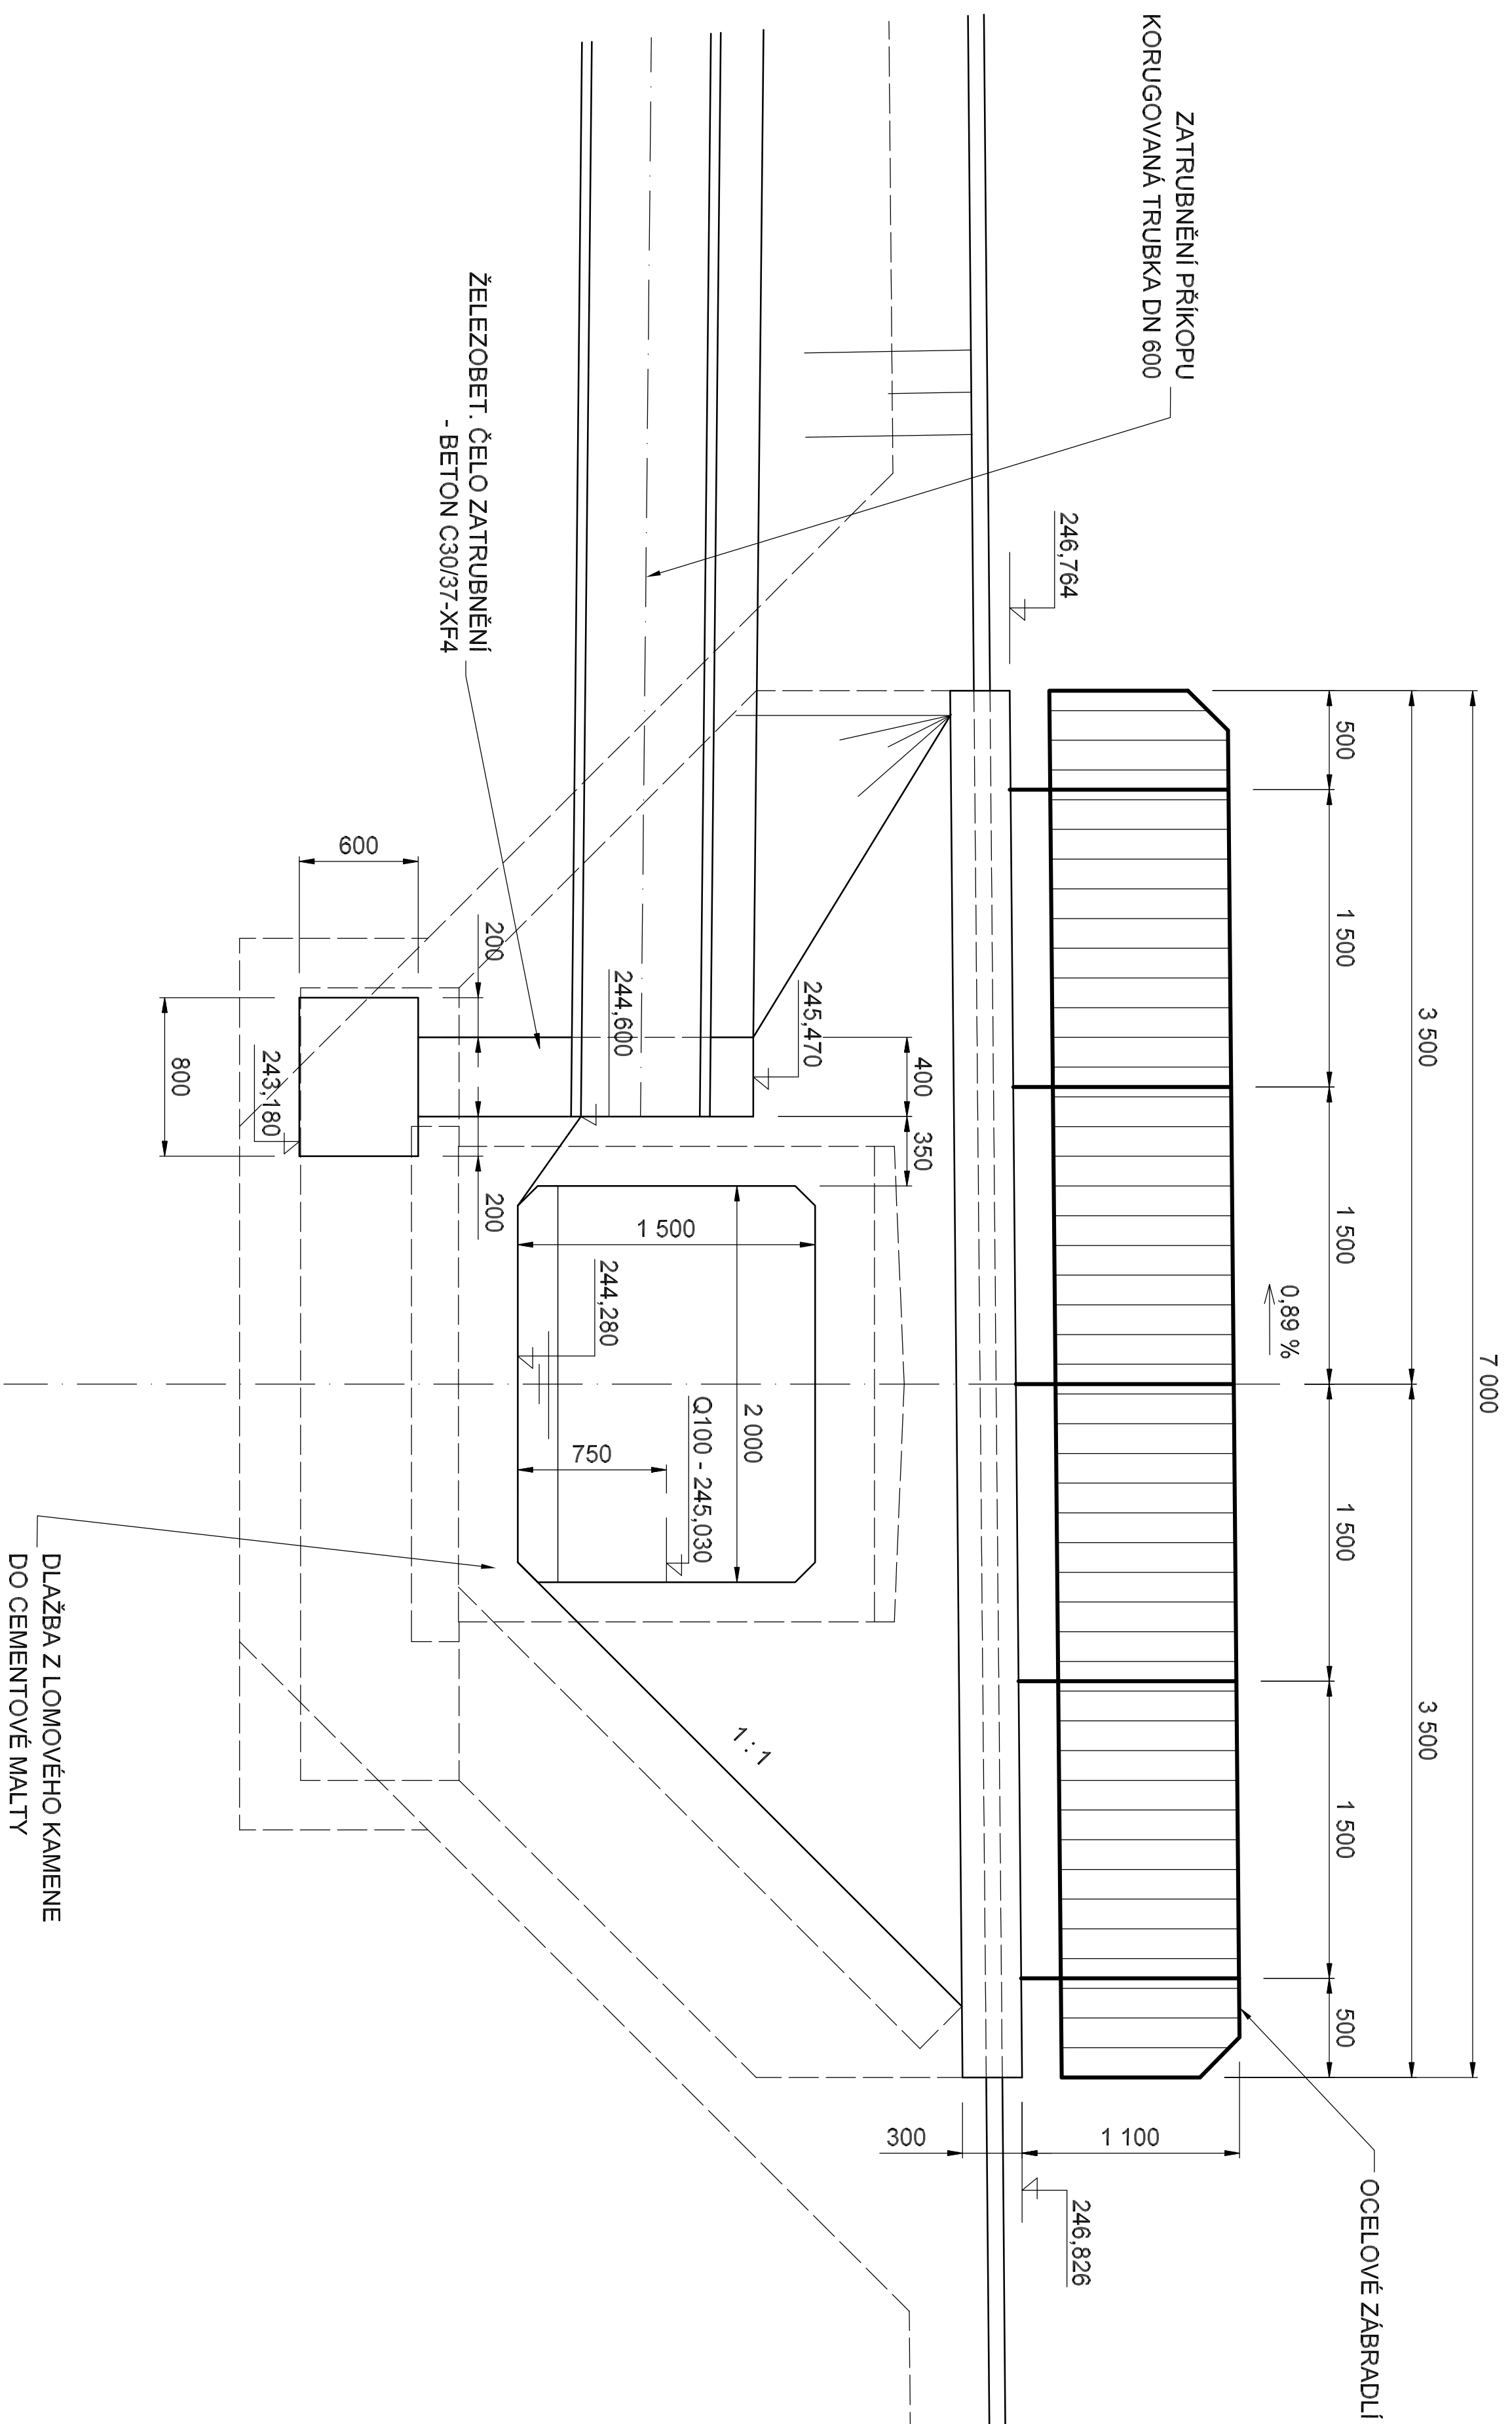

# JICINÈVES

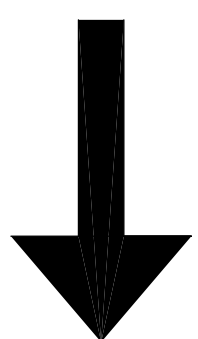

Výškový systém: BpV  
Souřadnicový systém: JTSK

Zápočetný projektant		Ing. Pavel Sluř	<i>potřeba</i> Ing. Pavel Sluř Kroskov 118 538 05 Sae tel.: 774602464
Výpracovní		Ing. Pavel Sluř	
Kreslí		Ing. Pavel Sluř	
Kont. telefonní číslo	Osob. číslo	Osob. příjmení	
Investor: Křesťanovský kraj			
Akce:			
Datum: VII. 2014 Formát: 8x A4 Měřítko: 1:25 Stupeň: DSP + PUPS Č. zakázky			
Příloha:		Č. přílohy: <b>C.22</b>	Č. výkresu: <b>6.</b>