

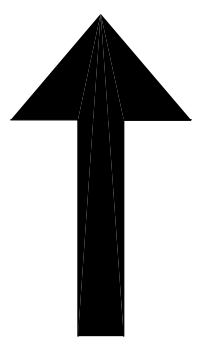


JICINÈVES

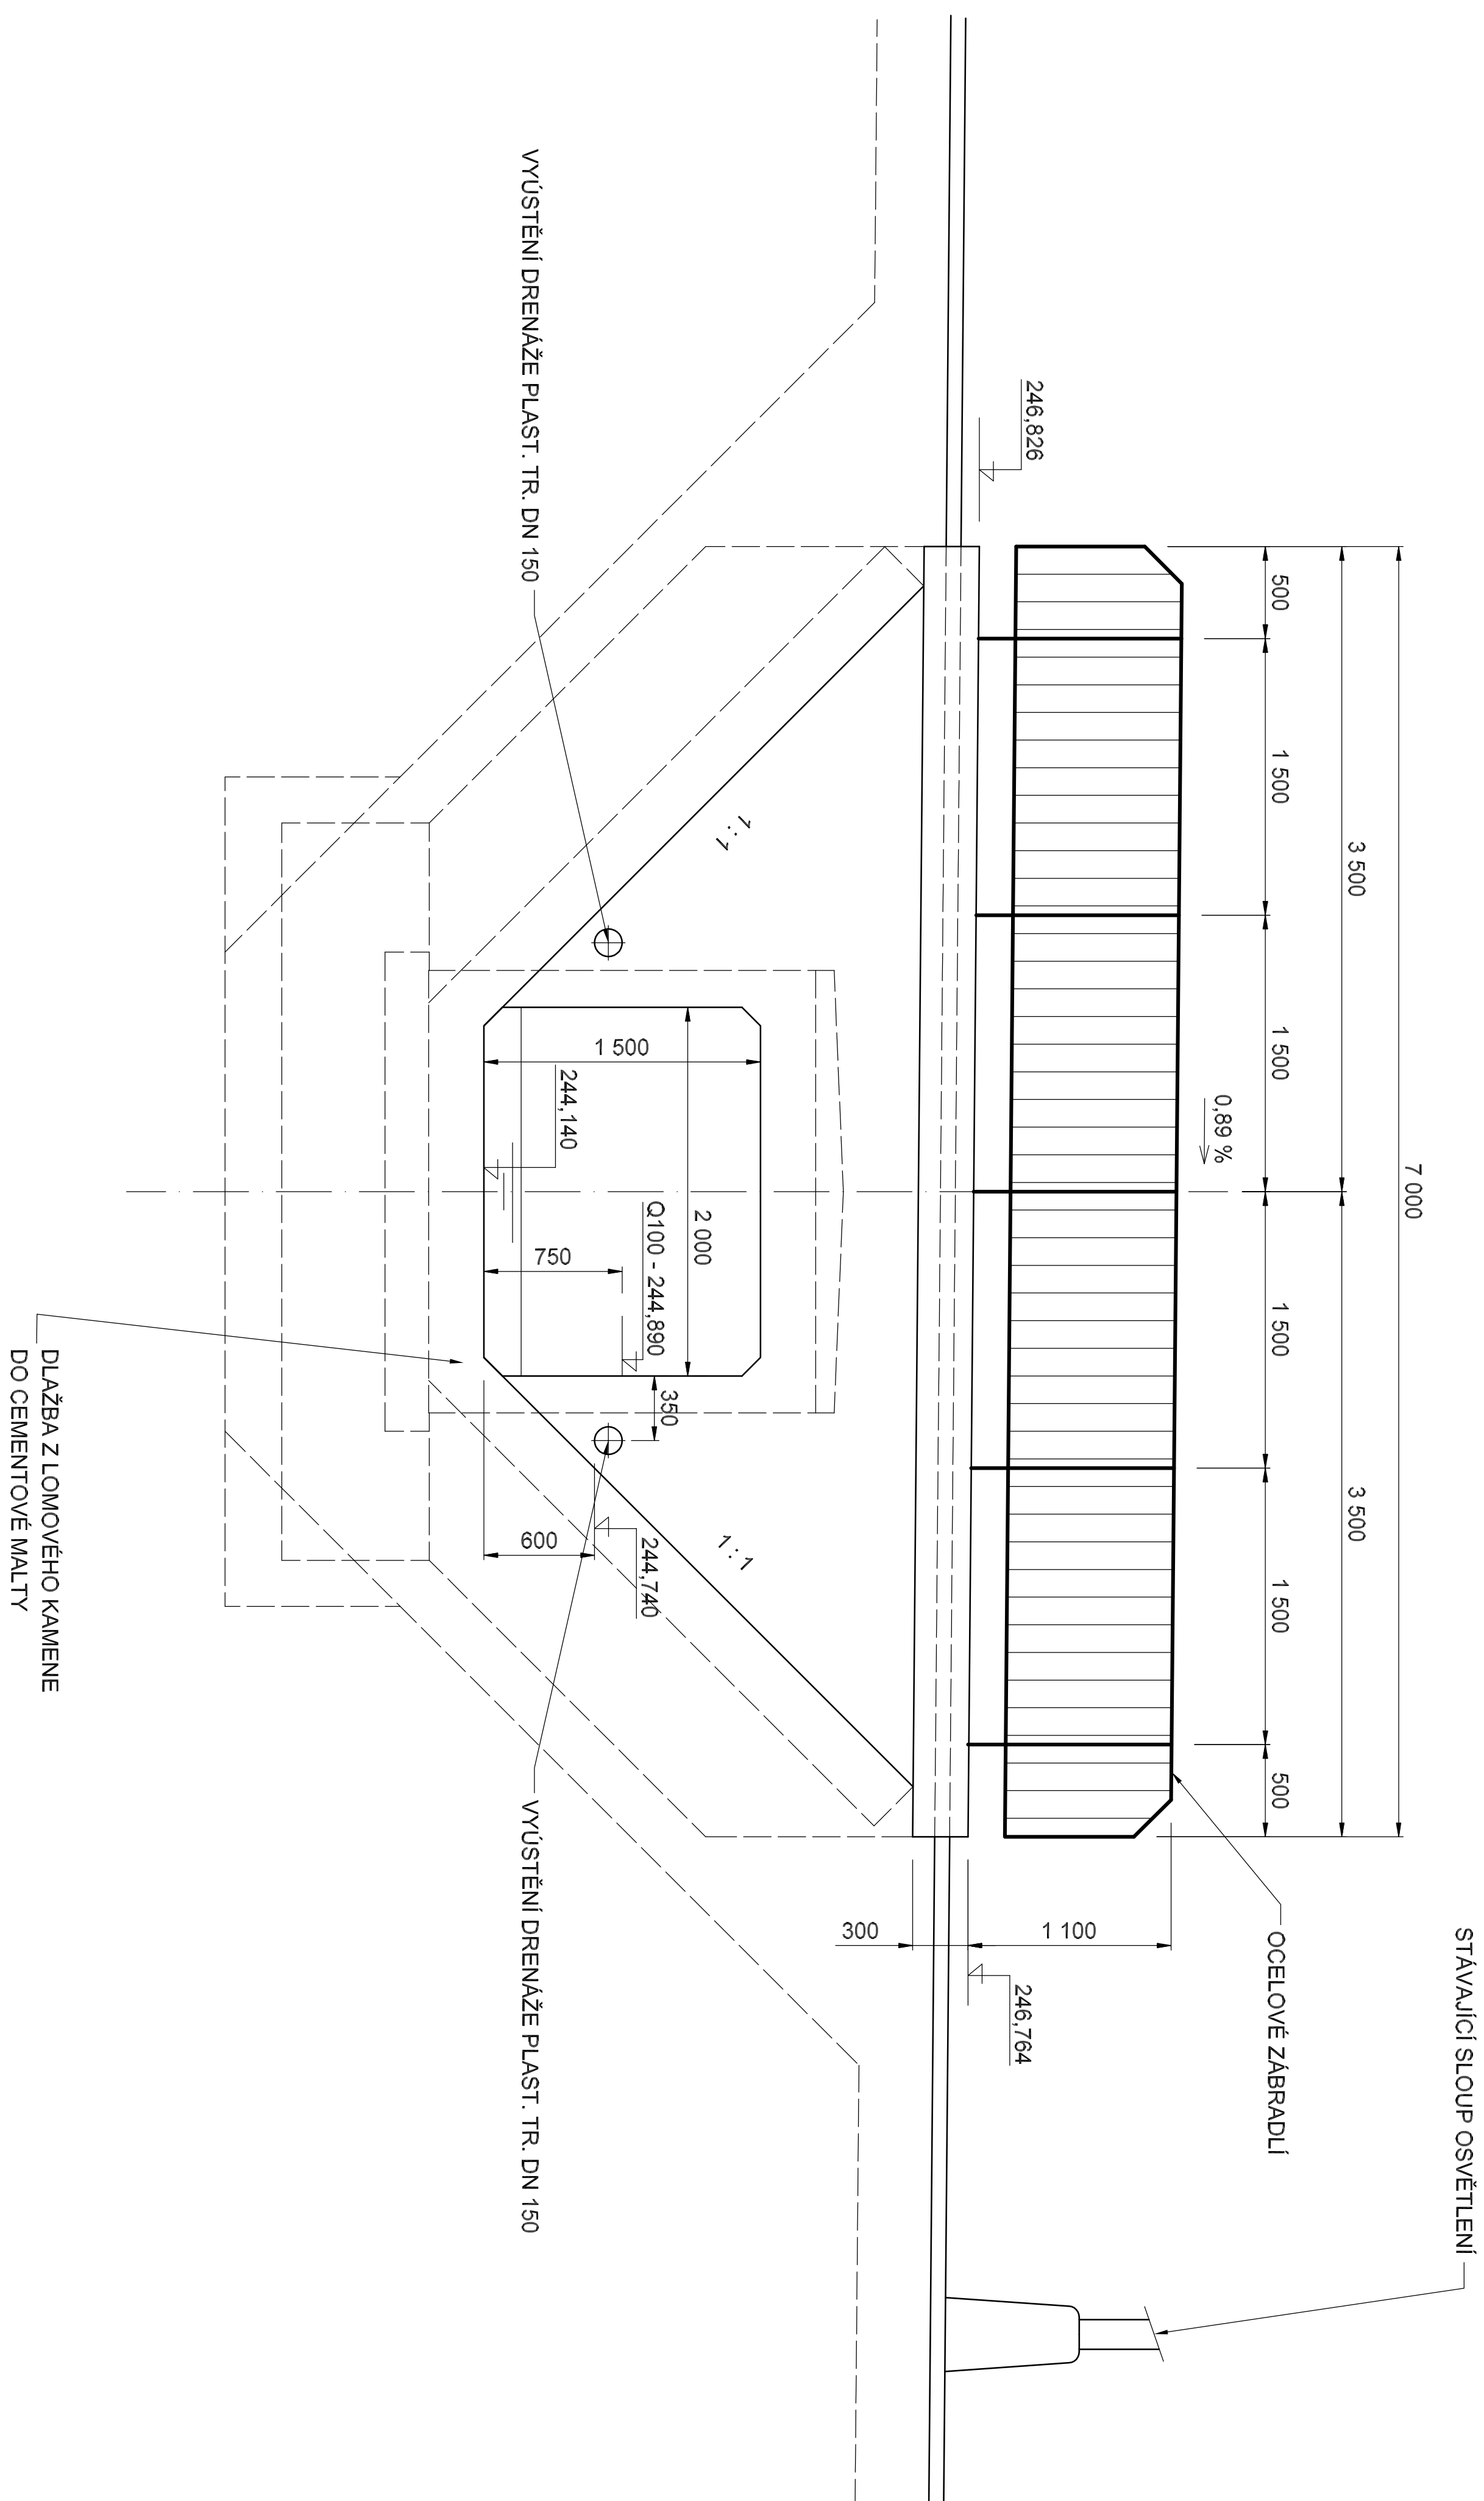

SLAVHOSTICE

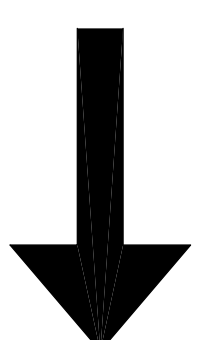

Výškový systém: BpV
Souřadnicový systém: JTSK

Zodpovedný projektant	Ing. Pavel Starý	<p><i>porem</i></p> <p>Ing. Pavel Starý Kraslov 118 538 05 Seč Tel.: 774602464</p>
Výpracovav	Ing. Pavel Starý	
Kreslil	Ing. Pavel Starý	
Kog./fotodokument		
	Doc. J. Hn	
Investor/Koordinátor (pro)	Doc. J. Hn	

II/328 hraniče okresu JC/HK – Slavhostice – Jičíněves
SO 201 – Most ev.č. 328-018

Príloha:

Pomied na vyrokove ciao