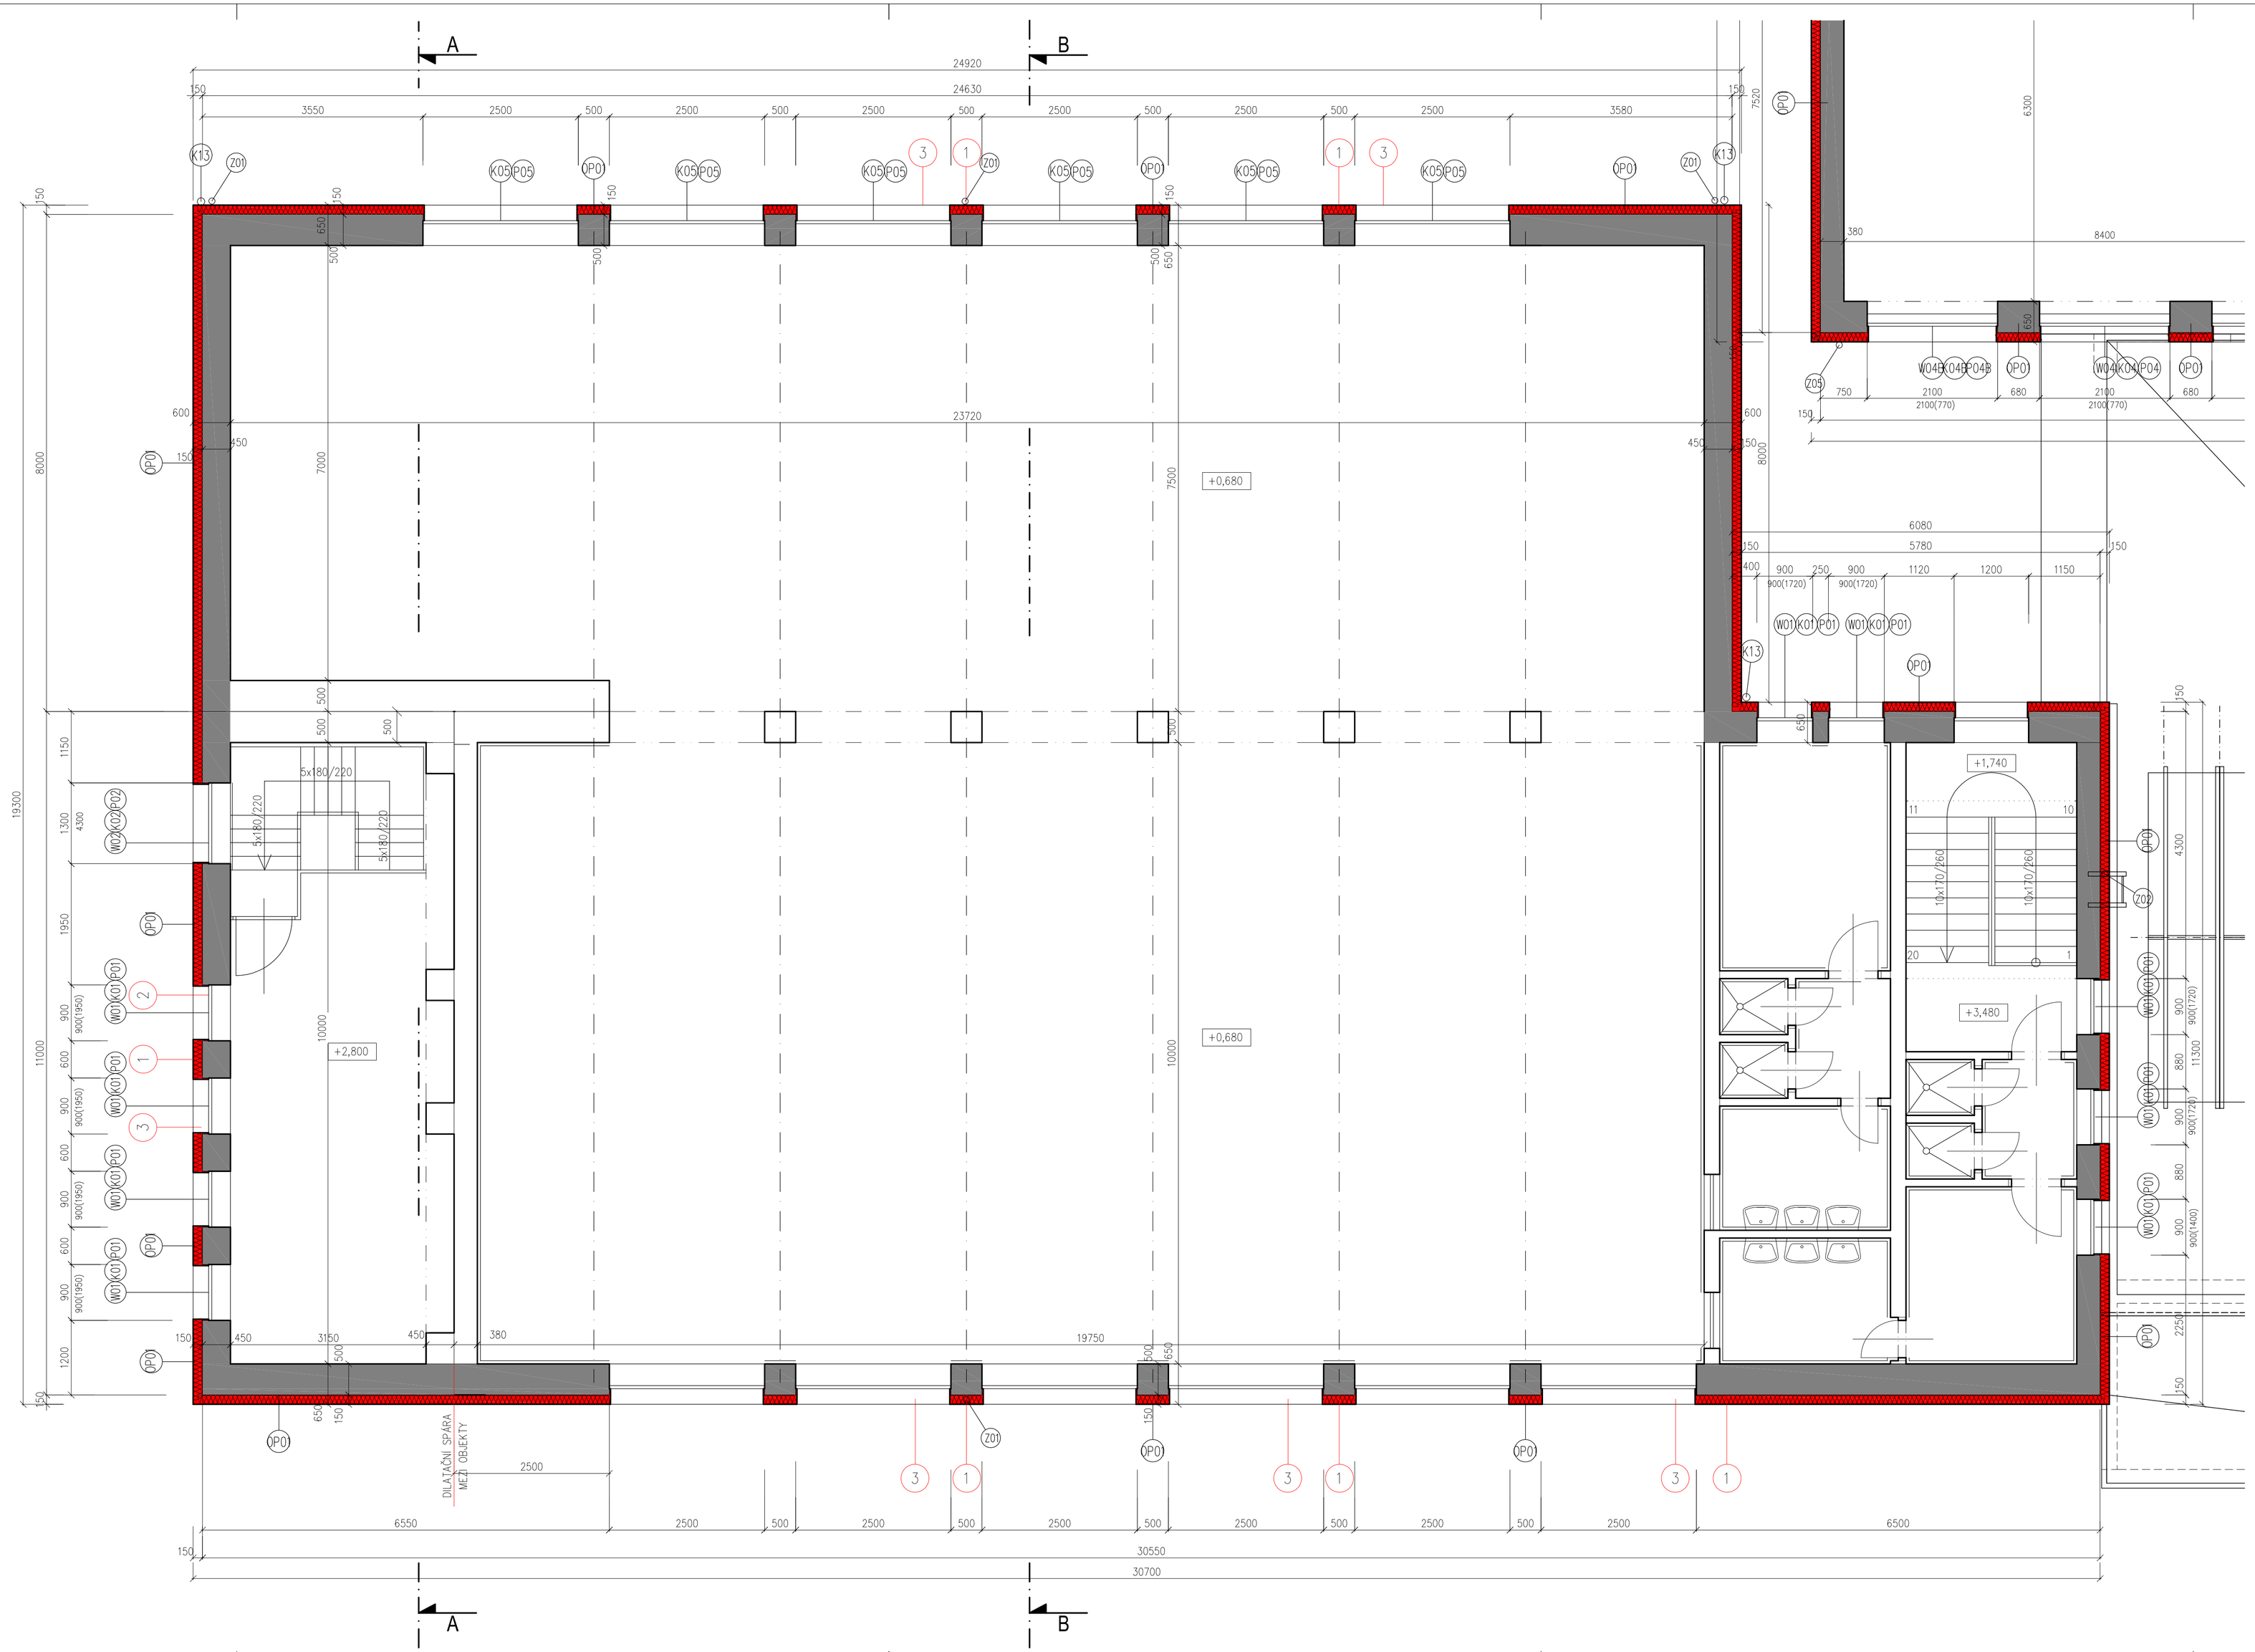

POZNÁMKA:
PŘED ZAPOČETÍM VŠECH STAVEBNÍCH PRACÍ JE NUTNO PŘEMĚŘIT VŠECHNY STAVEBNÍ KONSTRUKCE, V PŘÍPADĚ JAKÝCHKLIV NEJASNOSTÍ KONTAKTOVAT PROJEKTANTA.

LEGENDA MATERIÁLŮ:

- STÁVAJÍCÍ KONSTRUKCE
- DOZDÍVKY OBVODOVÉHO ZDIVA Tvárnice z autoklávovaného pórobetonu kategorie I Profilování S dvojitým perem a drážkou a úchopovými kapsami (PDK), hladké (HL), šířky 250 mm
- ZATEPLOVANÉ OBVODOVÉ KONSTRUKCE
- KONTAKTNÍ ZATEPLOVACÍ SYSTÉM
- BOURANÉ KONSTRUKCE

SKLADBY OBVODOVÝCH PLÁŠŤŮ

OP0 Vodou ředitelný disperzní penetrační nátěr pod lepicí a stěrkovou hmotu
Jednosložková lepicí a stěrková hmota na bázi cementu
Desky z expandovaného pěnového polystyrenu, napětí v tlaku při 10% deformaci > 70 kPa EPS 70 F (mechanicky kotvit k podkladu), tepelně izolační tl. 140 mm
Jednosložková lepicí a stěrková hmota na bázi cementu s výztužnou vrstvou ze skleněné síťoviny + výztužná tkanina R131
Univerzální probarvený disperzní penetrační nátěr pod tenkovrstvou omítku
Dekorativní tenkovrstvá silikonová omítka na bázi silikonových pryskyřic pro exteriér a interiér s rýhovanou nebo zatřenou strukturou, zrnitostí Z10, Z15, Z20, Z30

STÁVAJÍCÍ KONSTRUKCE:
Omítka vápenocementová tl. 15 mm
Zdivo CDM 150, malta M150
Omítka vápenocementová tl. 20 mm

OP2 LPP + min. 300 MM nad terén (viz výkresy pohledů, řezy)
Vodou ředitelný disperzní penetrační nátěr pod lepicí a stěrkovou hmotu
Jednosložková lepicí a stěrková hmota na bázi cementu
Desky z pěnového, samozhášivého a stabilizovaného polystyrenu vyjmě ného do formy EPS P, napětí v tlaku při 10% deformaci > 150 kPa, deklarovaná hodnota součinitele tepelné vodivosti 0,035 W.m−1.K−1, tl. 130 mm
Jednosložková lepicí a stěrková hmota na bázi cementu s výztužnou vrstvou ze skleněné síťoviny
Univerzální probarvený disperzní penetrační nátěr pod tenkovrstvou omítku
Dekorativní tenkovrstvá silikonová omítka na bázi silikonových pryskyřic pro exteriér a interiér s rýhovanou nebo zatřenou strukturou, zrnitostí Z10, Z15, Z20, Z30

STÁVAJÍCÍ KONSTRUKCE:
Omítka vápenocementová tl. 15 mm
Zdivo – Betonové tvárnice ztraceného bednění + stávající konstrukce s keramickým obkladem o napovnu fólií

LEGENDA OZNAČENÍ PRVKŮ:

① ② ③ ZATEPLENÍ OBVODOVÉHO PLÁŠTĚ – KZS
NOVÁ PLASTOVÁ OKNA – SPECIFIKACE VIZ TABULKA OKEN
VÝMĚNA PARAPETŮ – VNĚJŠÍCH, VNITŘNÍCH
W01 NOVÁ PLASTOVÁ OKNA – SPECIFIKACE VIZ TABULKA OKEN
K01 KLEMPÍŘSKÉ PRVKY – SPECIFIKACE VIZ TABULKA KLEMPÍŘSKÝCH PRVKŮ
P01 VÝMĚNA PARAPETŮ VNITŘNÍCH – SPECIFIKACE VIZ TABULKA VNITŘNÍCH PARAPETŮ

B

Č.REV.	DATUM REVIZE	OBSAH REVIZE	SCHVÁLIL

SCHÉMA STAVBY

±0,000 = 352,150 m n.m.
výškový systém Bpv

GENERÁLNÍ PROJEKTANT
improjekt SPOL. S R. O.
Náměstí Míru 13 t: +420 326 322 571
293 01 Mladá Boleslav f: +420 326 330 596
IČO: 427 154 66 e: improjekt@improjekt.cz

STAVEBNÍK

STAVBA STAVEBNÍ ÚPRAVY STÁVAJÍCÍHO OBJEKTU Střední průmyslová škola, střední odborná škola a střední odborné učiliště, Nové Město nad Metují

MĚSTSKÝ ÚŘAD	STAVEBNÍ ÚŘAD
Nové Město nad Metují	Nové Město nad Metují
ARCHITEKT, HIP: Ing. Lukáš Fridrich	MANAŽER PROJEKTU: Ing. Petr Pražienka
	ČÍSLO ZAKÁZKY: P-507/191107

ZPRACOVATEL DÍLU

ODPOVĚDNÝ PROJEKTANT	KRESLIL	KONTROLOVAL
Ing. Lukáš Fridrich	Ing. Jiří Rychter	Ing. Lukáš Fridrich

ZAKÁZKOVÉ ČÍSLO KOOPERANTA

STAVEBNÍ OBJEKT (SO), PROVOZNÍ SOUBOR (PS)	STUPEŇ DOKUMENTACE	MĚŘÍTKO
OBJEKT B - SO 02	pro provádění stavby	1:50
DÍL (PROFESE): ARCHITEKTONICKÉ A STAVEBNĚ TECHNICKÉ ŘEŠENÍ	POČET FORMÁTŮ: 12XA4	DATUM: III-2016

PŘÍLOHA: PŮDORYS 2.NP

PROFESE	OBJEKT	Č. VÝKRESU	REVIZE	ČÍSLO KOPIE
AST	SO02	02	00	

NÁZEV SOUBORU DWG