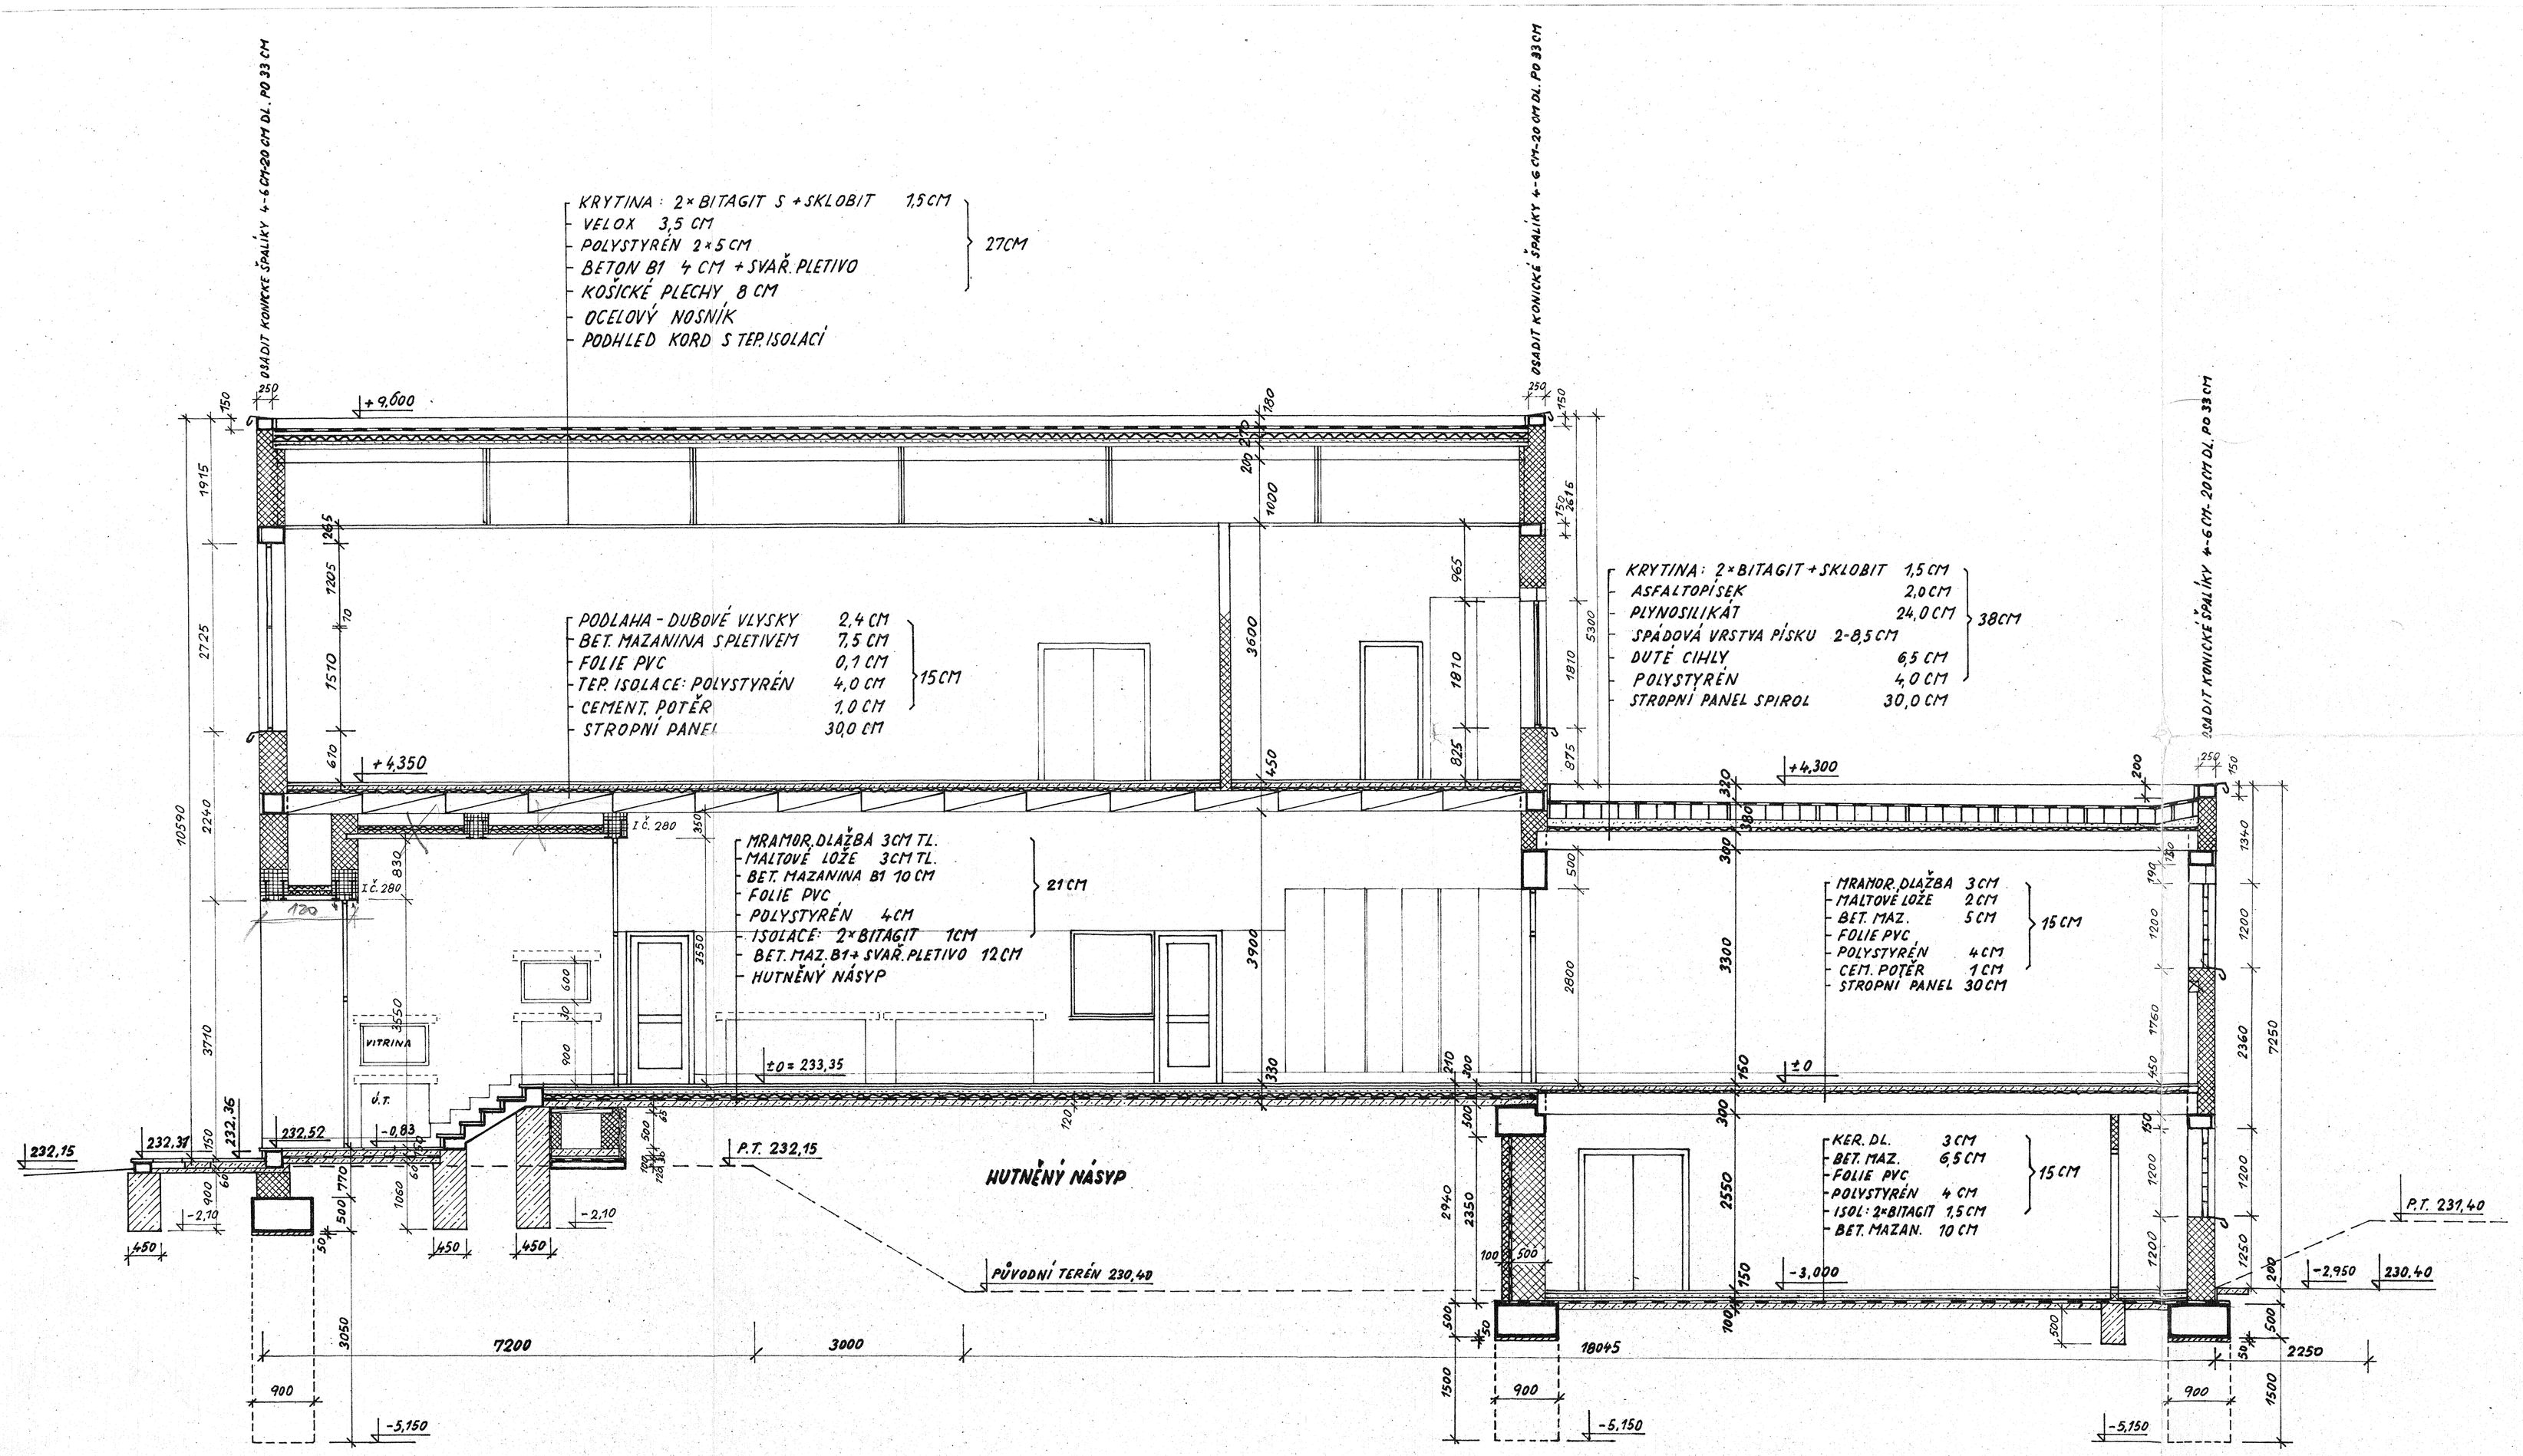

A. HYRŠL S. ŠAROUN ING. OTČENÁŠEK ING. SIRŮČEK

VÝCHODOČESKÝ HRADEC KRÁLOVÉ HRADEC KRÁLOVÉ

MĚNY HRADEC KRÁLOVÉ - AKCE „Z"

VI. 1988

J.P. 5-672-791 214

TĚLOCVIČNA SPŠ S

003 TĚLOCVIČNA

ŘEZ A-B

8 1:50 MM 9

I-2142-07796