VIZUALIZACE - NOVÝ OBJEKT (POHLED Z ULICE BOLZANOVA)

OBJEKTOVÁ SKLADBA PRO DPS:

SO 01 PROVIZORNÍ VRÁTNICE

SO 02 ZMĚNA VSTUPU S LÉKÁRNOU
- 010 Architektonicko stavební řešení
- 020 Konstrukční řešení
- 030 Požárně bezpečnostní řešení
- 040 Zdravotně technické instalace
  - .01 Vnitřní kanalizace
  - .02 Vnitřní vodovod
- 050 Vytápění, chlazení a vzduchotechnika
  - .01 Vytápění
  - .02 Chlazení
  - .03 Vzduchotechnika
- 060 Silnoproudé rozvody, uzemnění a hromosvod
- 070 Slaboproudé systémy
- 080 Areálové osvětlení
- 090 Komunikace a zpevněné plochy
- 100 Sadové úpravy
- 110 Architektonicko výtvarné řešení
- 120 Volný interiér
- 130 Měření a regulace

SO 03 PŘELOŽKY A PŘÍPOJKY INŽENÝRSKÝCH SÍTÍ
- 01 Přeložky a přípojky kanalizace
- 02 Přeložky a přípojky vodovodu
- 03 Přípojka teplovodu
  - .01 Stavební řešení
  - .03 Přípojka teplovodu
- 04 Přípojky NN
- 05 Přípojky SLB

SO 04 ÚPRAVA ZADNÍHO VJEZDU
- 010 Architektonicko stavební řešení
- 040 Kanalizace
- 060 Silnoproudé rozvody, uzemnění a hromosvod
- 070 Slaboproudé rozvody
- 080 Areálové osvětlení
- 090 Komunikace a zpevněné plochy
- 100 Sadové úpravy

LEGENDA KOMUNIKACÍ A ZPEVNĚNÝCH PLOCH :
- VOZOVKA VJEZDU Z UL. "BOLZANOVA" – ASF. BETON
- VOZOVKA ZÁSOBOVÁNÍ LÉKÁRNY – CB DLAŽBA
- VOZOVKA VJEZDU Z UL. "KUKULOVA" – CB DLAŽBA
- VOZOVKA VJEZDU Z UL. "KUKULOVA" (VÝMĚNA KRYTU) – CB DLAŽBA
- CHODNÍK – CB DLAŽBA
- RELIÉFNÍ DLAŽBA (SIGNÁLNÍ A VAROVNÝ PÁS)
- UV 8.44 NAVRHOVANÉ VPUSTI A ŽLABY
- P2 SVISLÉ DOPRAVNÍ ZNAČENÍ – STÁVAJÍCÍ
- P2 SVISLÉ DOPRAVNÍ ZNAČENÍ – NÁVRH
- VODOROVNÉ DOPRAVNÍ ZNAČENÍ – STÁVAJÍCÍ
- VODOROVNÉ DOPRAVNÍ ZNAČENÍ – NÁVRH
- 8.13 < 2,0% NAVRHOVANÉ VÝŠKY A SKLONY

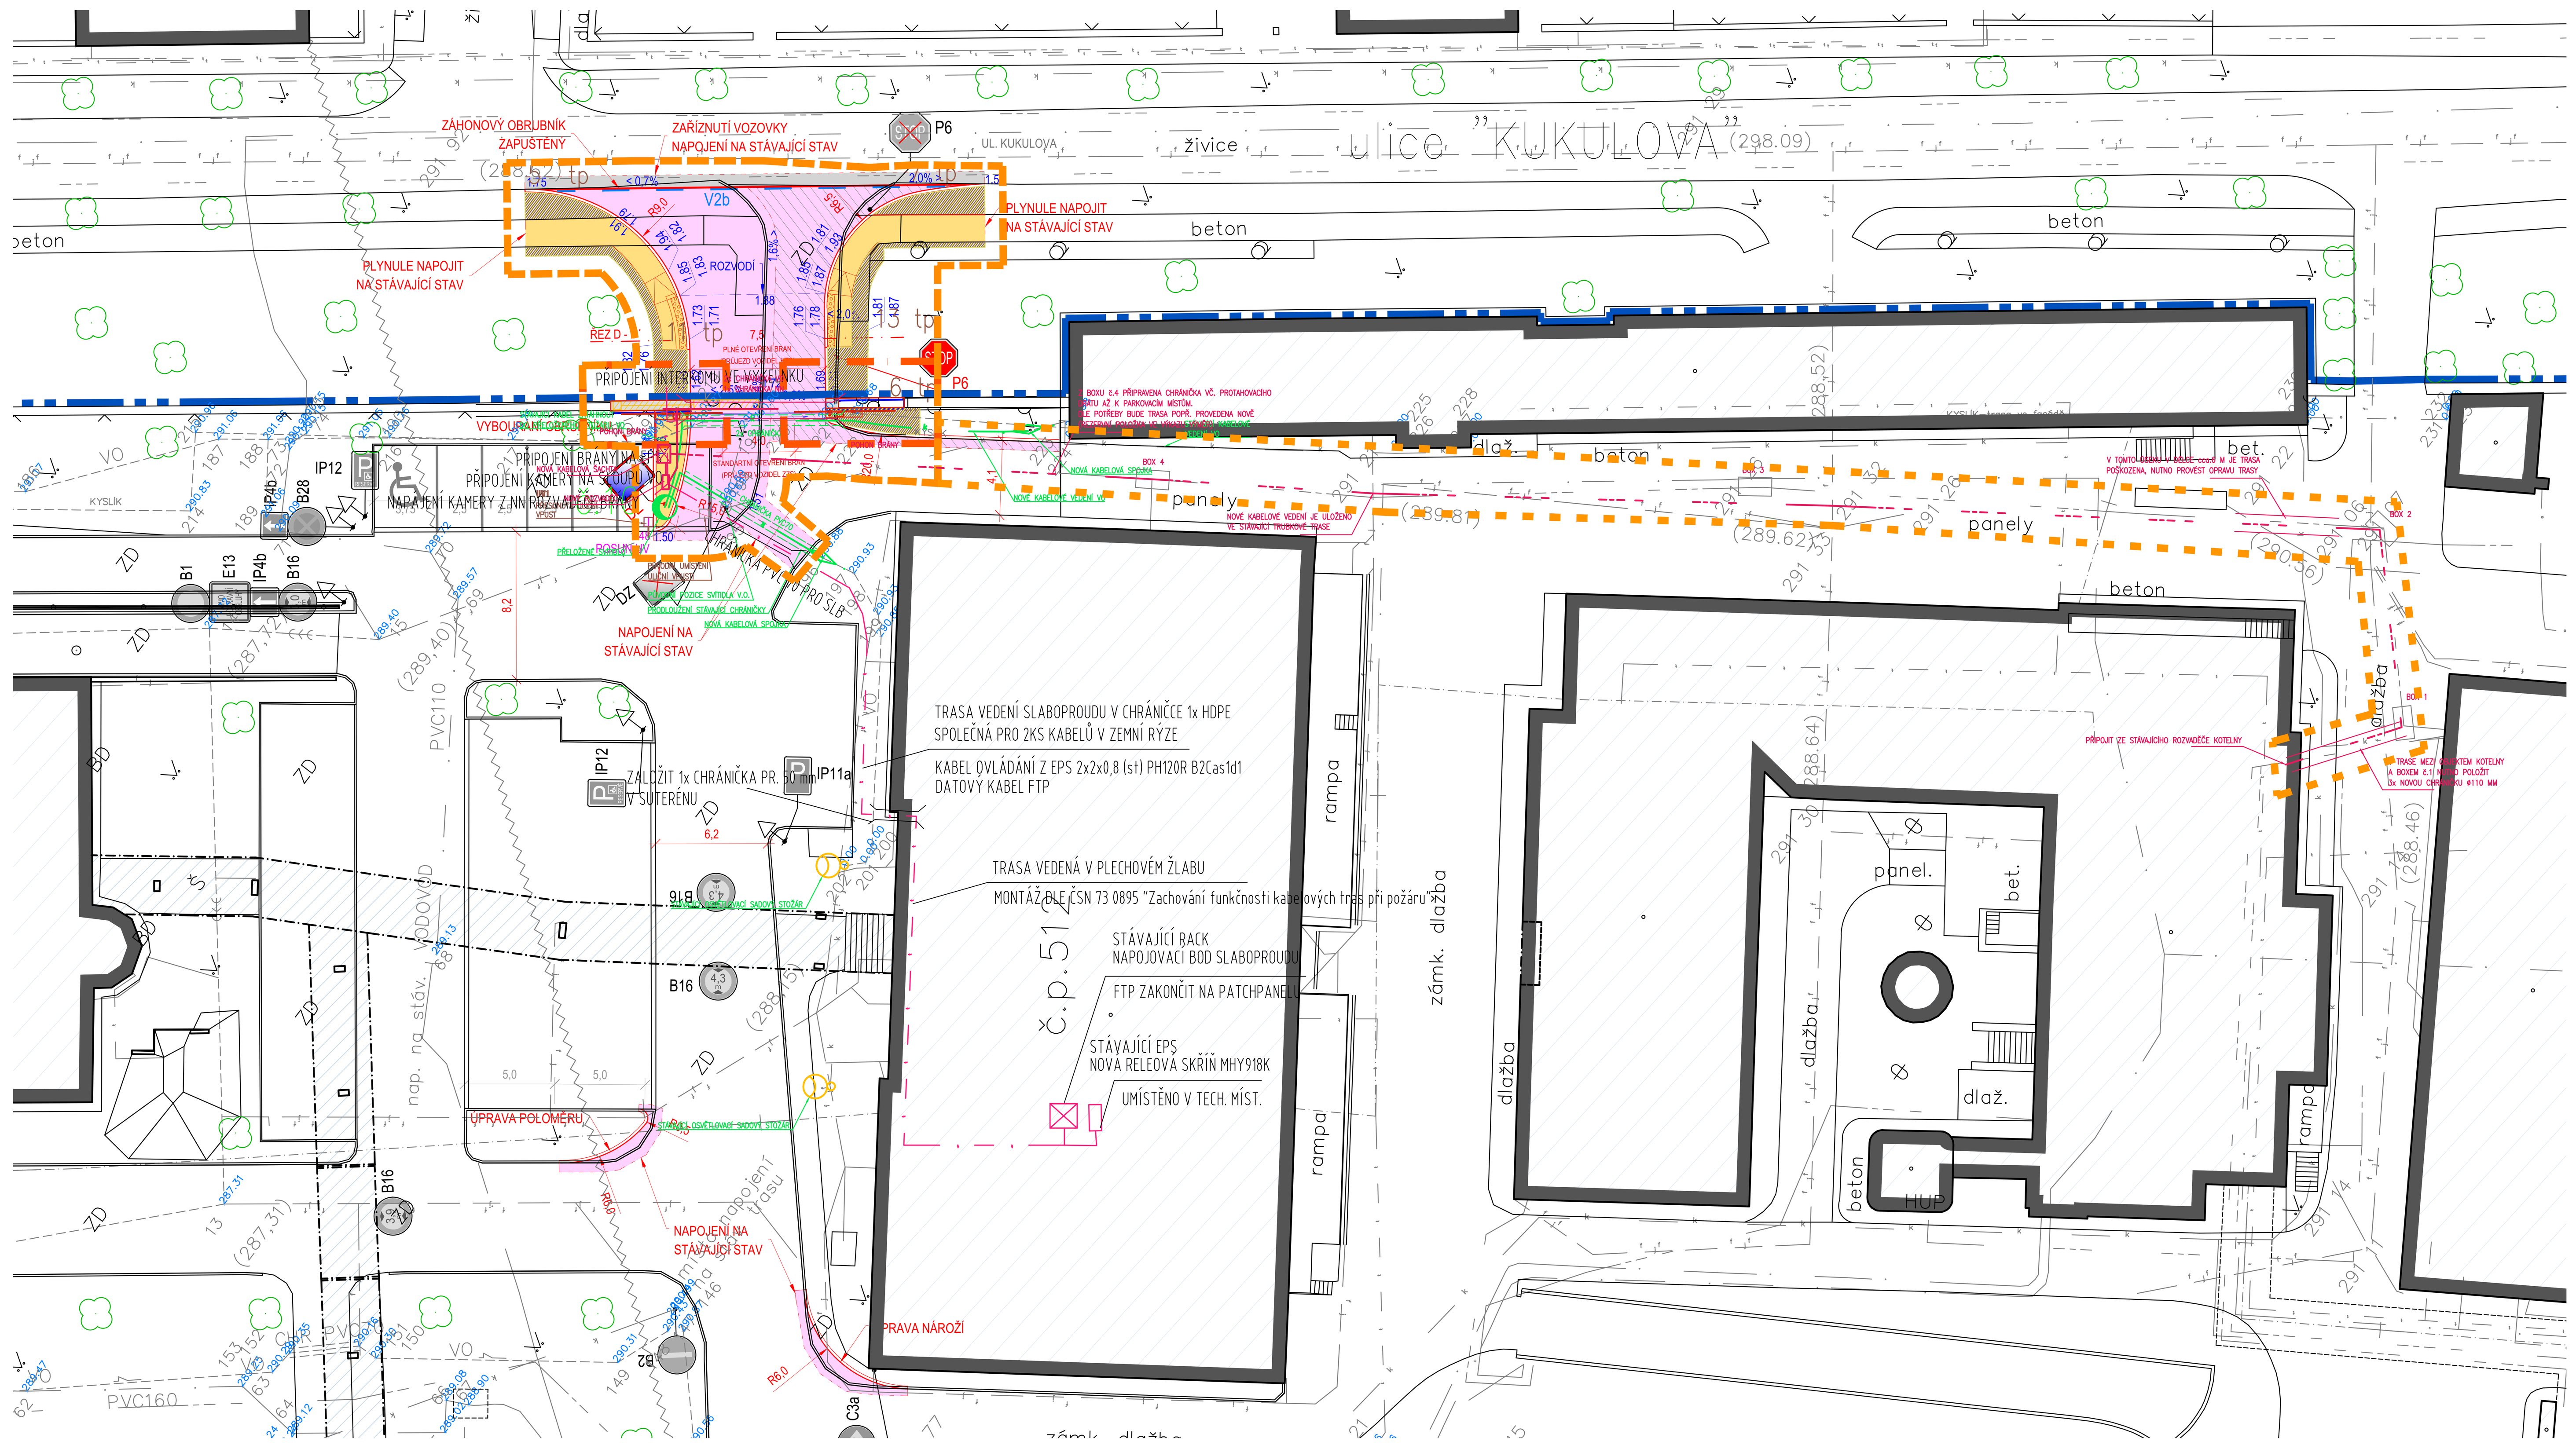


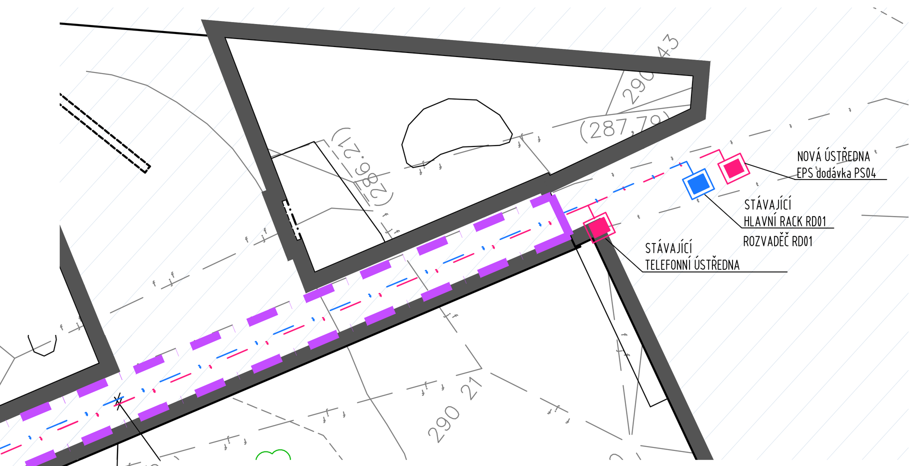


# ÚPRAVA ZADNÍHO VJEZDU M 1:200

# ZMĚNA VSTUPU S LÉKÁRNOU DO AREÁLU NEMOCNICE JIČÍN M 1:200

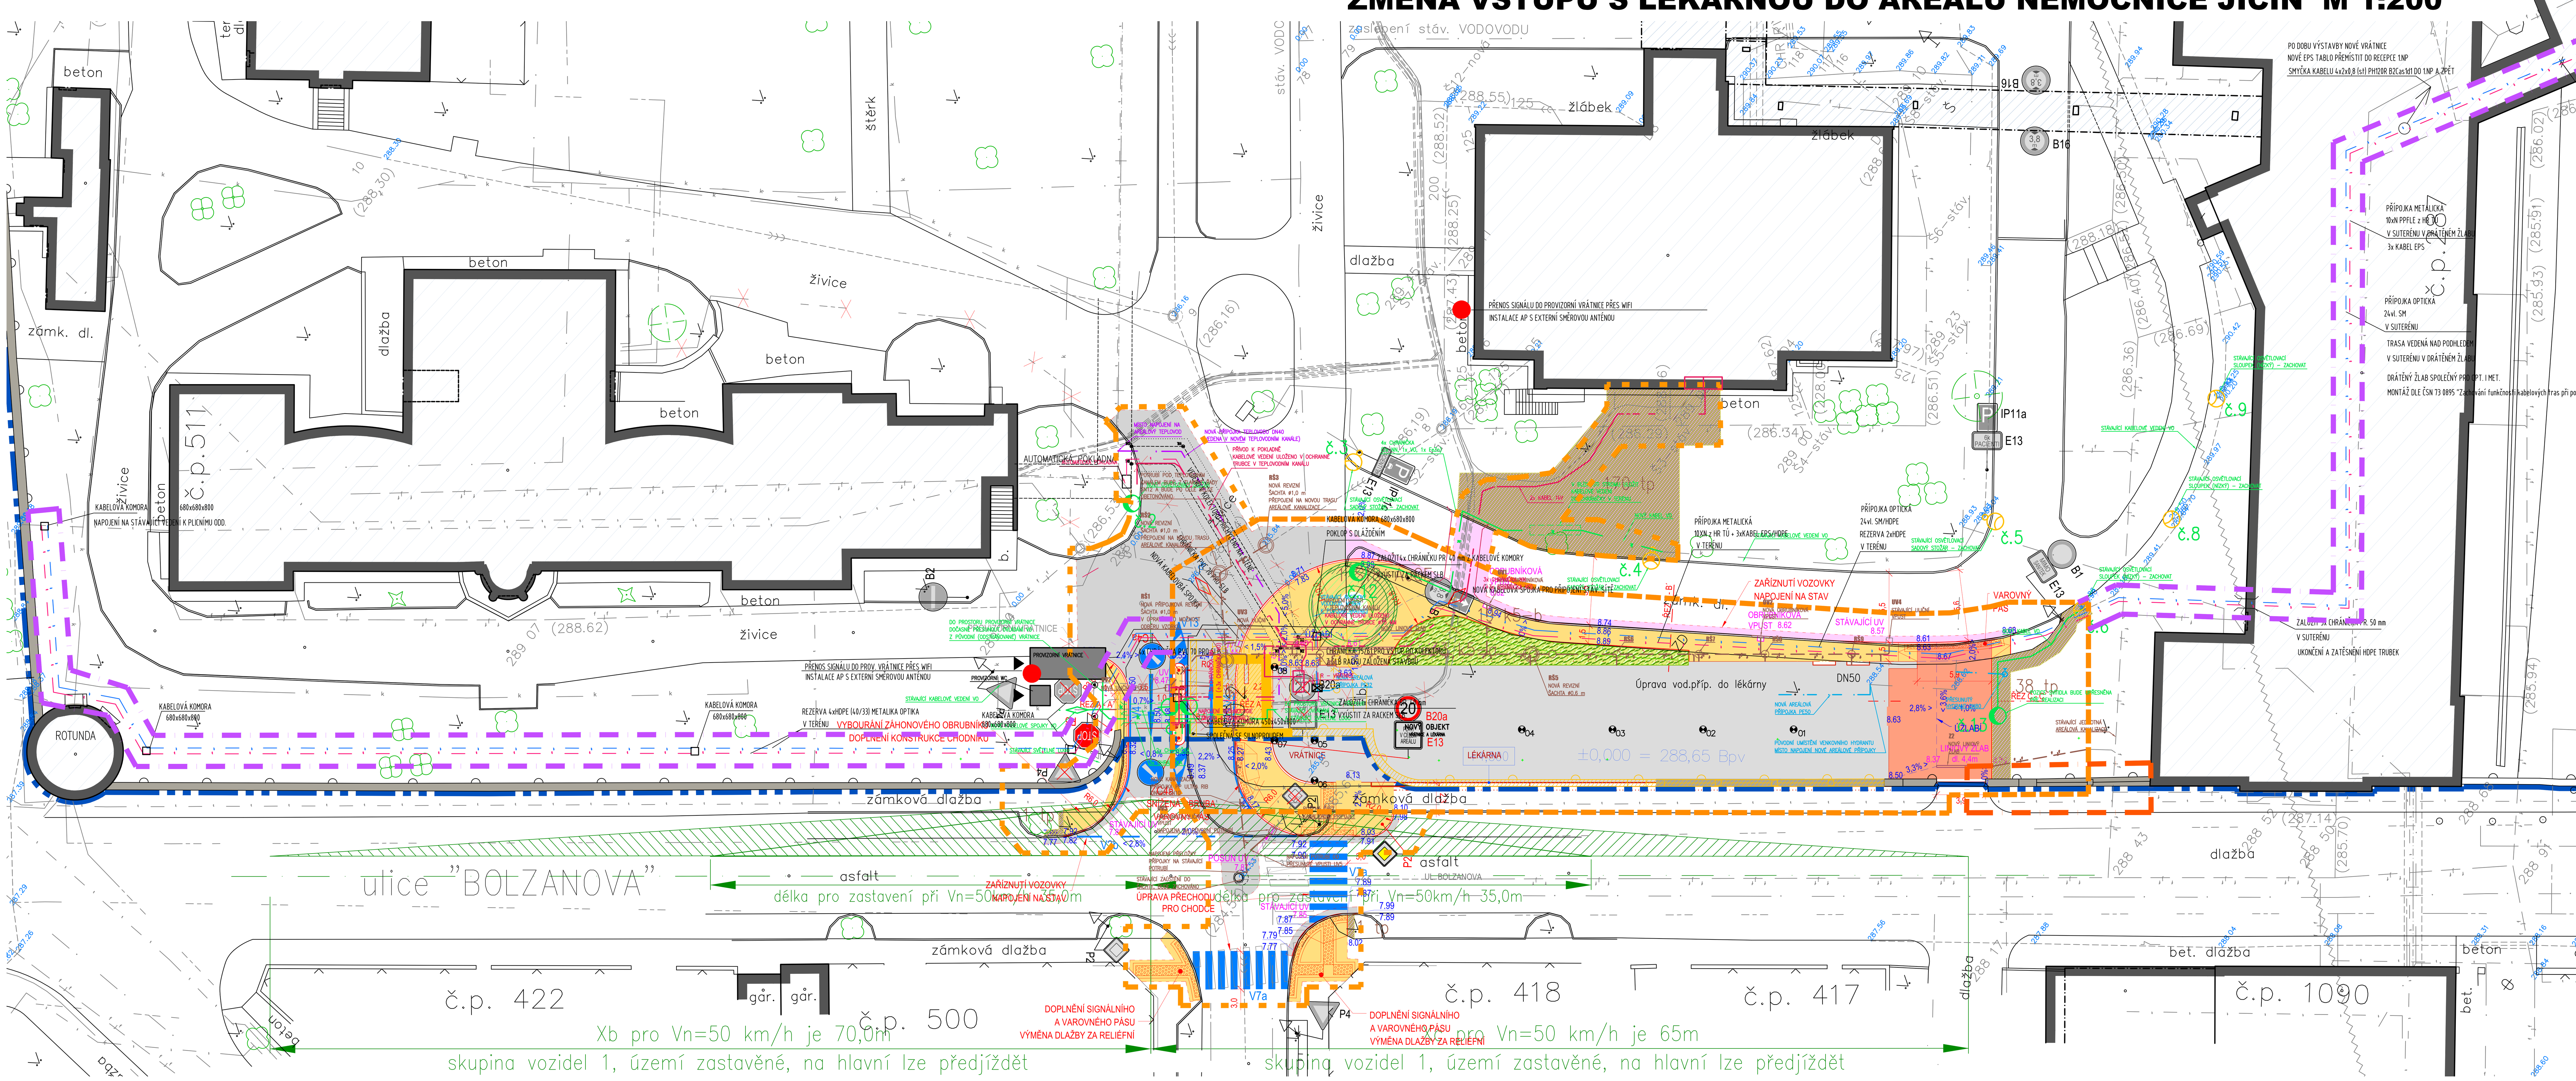


LEGENDA :
- BOURANÉ KONSTRUKCE
- ROZSAH OBJEKTU NOVÉ VRÁTNICE A LÉKÁRNY DLE DSP
- VSTUP PRO VEŘEJNOST
- VSTUP PRO ZAMĚSTNANCE ON JIČÍN
- UMÍSTĚNÍ PROVIZORNÍ VRÁTNICE A MOBILNÍHO WC
- POŽÁRNĚ NEBEZPEČNÝ PROSTOR
- 289.13 Výškopis
- PT 288,85 Původní terén
- UT 288,85 Upravený terén
- +4,800 Hřeben/atika
- Hranice areálu nemocnice
- Vymezení hranice staveniště
- Dočasné zábory staveniště
- Dočasné zábory pro plot
- Dočasné zábory slaboproud

LEGENDA SADOVÝCH ÚPRAV :
- SOLITÉRNÍ STROMY VYSAZOVANÉ KRESLENA VELIKOST KORUNY +15LET
- VÝSADBA KEŘŮ BĚŽNÝCH (VÝŠKA 1,5 – 2,0 m)
- VÝSADBA KEŘŮ POKRYVNÝCH (VÝŠKA 0,5–1,0 m)
- VÝSADBA POPÍNAVÝCH DŘEVIN
- VÝSADBA TRVALEK (SKUPINA ZÁHONOVÉ)
- VÝSADBA TRVALEK (SKUPINA STÍNOMILNÉ A PODROSTOVÉ)
- ZALOŽENÍ/OBNOVA TRÁVNÍKU PARKOVÉHO

LEGENDA POPISEK

KÓD : "POČET" "OPERACE" – "TAXON"

KÓDY TAXONŮ :
- AcQE ... ACER CAMPESTRE "QUEEN ELIZABETH"
- a ... SPIRAEA BUMALDA 25%
  - ... SPYRINGA MICROPHYLLA 10%
  - ... SPIRAEA CINEREA 10%
  - ... POTENTILA FRUTICOSA (V SORTÁCH) 30%
  - ... CHAENOMELES SPECIOSUS 5%
  - ... HYPERICUM HIDCOTE 20%
- b ... STEPHANADRA INCISA "CRISPA" 50%
  - ... COTONEASTER "SKOGHOLMEN" 30%
  - ... LONICERA XYLOSTEUM "CLAVEYS DWARF" 20%

OPERACE :
- S18 ... VÝSADBA SOLITERNÍCH STROMŮ 16–18 S BALEM (ks)
- k5 ... VÝSADBA KEŘŮ 5ks/m2 (m2)
- tp ... TRÁVNÍK PARKOVÝ (m2)

PLOCHY MĚŘENY V KOLMÉM PRŮMĚTU

OCHRANNÁ PÁSMA:

Z důvodu čitelnosti výkresu nejsou zobrazena ochranná pásma podzemních vedení. Ochranná pásma nadzemních vedení ing. sítí se v řešeném území nevyskytují. V návrhu a při realizaci inženýrských sítí budou dodrženy minimální odstupové vzdálenosti vedení dle ČSN 73 6005, dále ochranná pásma silnoproudu dle §46 Zák.č. 458/2000 Sb. Ochranná pásma nadzemních vedení NN a VN stavbou nejsou dotčena.

Řešené území, včetně areálu ONJ, leží vně ochranných pásem dle ÚPD města Jičín:
- Památkově chráněné objekty
- Národní přírodní památka, Přírodní památka
- Významné krajinné prvky, Památní strom

Areál ONJ je památkově chráněným územím.
Leží v I. Ochranném pásmu Městské památkové rezervace Jičín.
Areál leží také v území Archeologického naleziště.
Území je mimo hranici PHO vodních zdrojů a Inundace Q100.

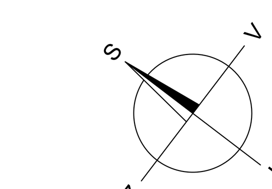


LEGENDA:

Stávající a rušené inženýrské sítě
- Vodovod
- Vodovod rušený
- Plynovod NTL
- Plynovod STL
- Silnoproud VN 10kV
- Silnoproud NN 1kV
- Silnoproud NN 1kV rušené
- Venkovní osvětlení
- Venkovní osvětlení rušené
- Slaboproud – Telefónica O2
- Slaboproud – Telefónica O2 rušený
- Slaboproud – Televize
- Trubní vedení plynu – Kyslík
- Kanalizace nerozlišená
- Kanalizace jednotná
- Kanalizace rušená
- Kanalizace dešťová
- Teplovod
- Teplovod rušený
- Radioreléová komunikace

LEGENDA:

Navrhované inženýrské sítě
- Kanalizace
- Vodovod
- Silnoproud NN 1kV
- Silnoproud VO
- Slaboproud
- Slaboproud optika
- Slaboproud metalika
- Teplovod

| | x | y | |
|---|---|---|---|
| 01 | 1.012.856,54 | 671.647,75 | (osa sloupu) |
| 02 | 1.012.850,81 | 671.652,11 | (osa sloupu) |
| 03 | 1.012.845,09 | 671.656,48 | (osa sloupu) |
| 04 | 1.012.839,36 | 671.660,84 | (osa sloupu) |
| 05 | 1.012.826,79 | 671.671,52 | (základ – střed oblouku) |
| 06 | 1.012.828,72 | 671.674,06 | (základ – počátek oblouku) |
| 07 | 1.012.824,25 | 671.673,45 | (základ – konec oblouku) |
| 08 | 1.012.820,59 | 671.668,65 | (základ – lomový bod) |

STAVBA: **Změna vstupu s lékárnou do areálu nemocnice Jičín**

MÍSTO STAVBY: Oblastní nemocnice Jičín, Bolzanova 512, 506 43 Jičín, kraj Královéhradecký

INVESTOR: Královéhradecký kraj, Pivovarské náměstí 1245, 500 03 Hradec Králové

KONCEPČNÍ ARCHITEKT: KARLÍNBLOK, s.r.o., Pernerova 659/31a, 186 00 Praha 8 - Karlín, www.karlinblok.cz

AUTORIZACE

GENERÁLNÍ PROJEKTANT: IM Projekt, spol. s r. o, Náměstí Míru 13, Mladá Boleslav, www.improjekt.cz

ZPRACOVATEL: KARLÍNBLOK, s.r.o., Pernerova 659/31a, Praha 8 - Karlín, 186 00, www.karlinblok.cz

ČÍSLO ZAKÁZKY: 16-022

MANAŽER PROJEKTU: Ing. Martin Foft

ARCHITEKT PROJEKTU: Ing. arch. Jan Žlábek

HLAVNÍ STATIK PROJEKTU: Ing. Aleš Kopřiva

ODPOVĚDNÝ PROJEKTANT: Ing. Martin Foft

VYPRACOVAL: Ing. Martin Foft

KONTROLOVAL: Ing. Martin Foft

STUPEŇ DOKUMENTACE: DOKUMENTACE PRO PROVÁDĚNÍ STAVBY — OZNAČENÍ: DPS

ČÁST: C SITUAČNÍ VÝKRESY

OBJEKT (SO) PROVOZNÍ SOUBOR (PS): ZMĚNA VSTUPU S LÉKÁRNOU DO AREÁLU NEMOCNICE JIČÍN

DÍL

PROFESNÍ DÍL — KÓD PROF.

DĚLENÍ

ČLENĚNÍ

NÁZEV VÝKRESU: **KOORDINAČNÍ SITUACE**

| DATUM | MĚŘÍTKO | KOPIE |
|---|---|---|
| 01/2017 | 1:200 | |

| ČÁST | SO | DÍL | PROF. | DĚLENÍ | ČLENĚNÍ | Č. VÝKR. | Č. REVIZE |
|---|---|---|---|---|---|---|---|
| C | | | | | | C3 | 00 |