

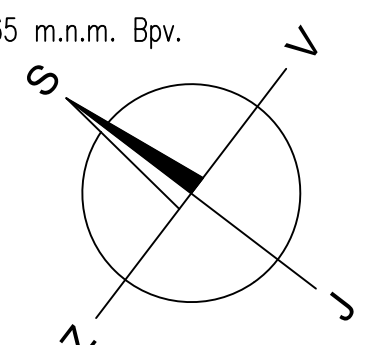
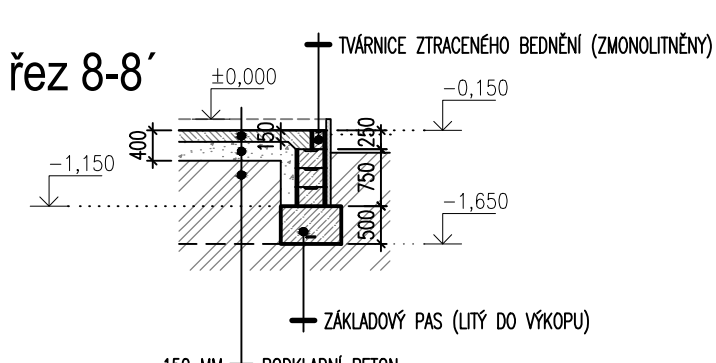
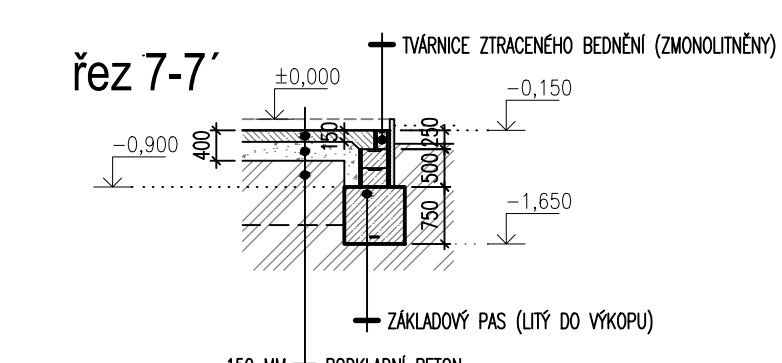
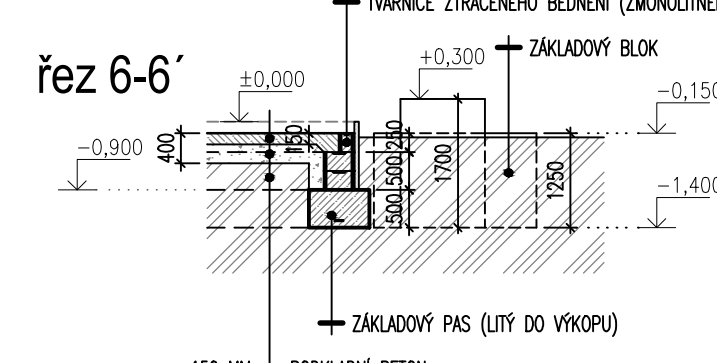


±0,000 = 288,65 m.n.m. Bpv.

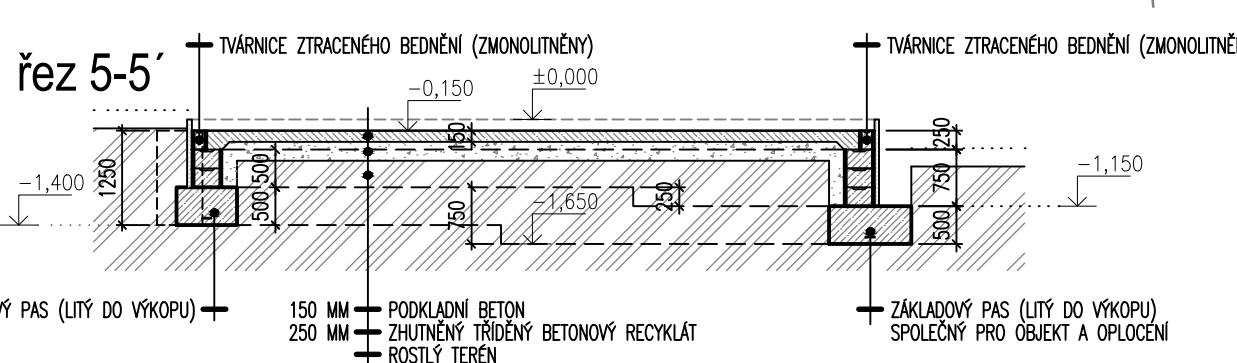

### JTSK SOUŘADNICE VYTÝČOVACÍCH BODŮ

BOD Č.	SOUŘADNICE X	SOUŘADNICE Y	POZNÁMKA
01	1.012.856,54	671.647,75	OSA SLOUPU (PRŮSEČÍK B/2)
02	1.012.850,81	671.652,11	OSA SLOUPU (PRŮSEČÍK B/3)
03	1.012.845,09	671.656,48	OSA SLOUPU (PRŮSEČÍK B/4)
04	1.012.839,36	671.660,84	OSA SLOUPU (PRŮSEČÍK B/5)
05	1.012.826,79	671.671,52	ZÁKLAD - STŘED OBLOUKU
06	1.012.828,72	671.674,06	ZÁKLAD - POČÁTEK OBLOUKU
07	1.012.824,25	671.673,45	ZÁKLAD - KONEC OBLOUKU
08	1.012.820,59	671.668,65	ZÁKLAD - LOMOVÝ BOD
09	1.012.859,47	671.639,03	ZÁKLAD - LOMOVÝ BOD
10	1.012.864,88	671.646,13	ZÁKLAD - LOMOVÝ BOD
11	1.012.865,36	671.646,76	ZÁKLAD - LOMOVÝ BOD
12	1.012.836,89	671.668,45	ZÁKLAD - LOMOVÝ BOD
13	1.012.829,41	671.673,78	ZÁKLAD - LOMOVÝ BOD
14	1.012.818,34	671.669,88	ZÁKLADOVÝ BLOK - ROH
15	1.012.820,06	671.671,14	ZÁKLADOVÝ BLOK - ROH
16	1.012.826,18	671.675,99	POMOCNÝ VYTÝČOVACÍ BOD

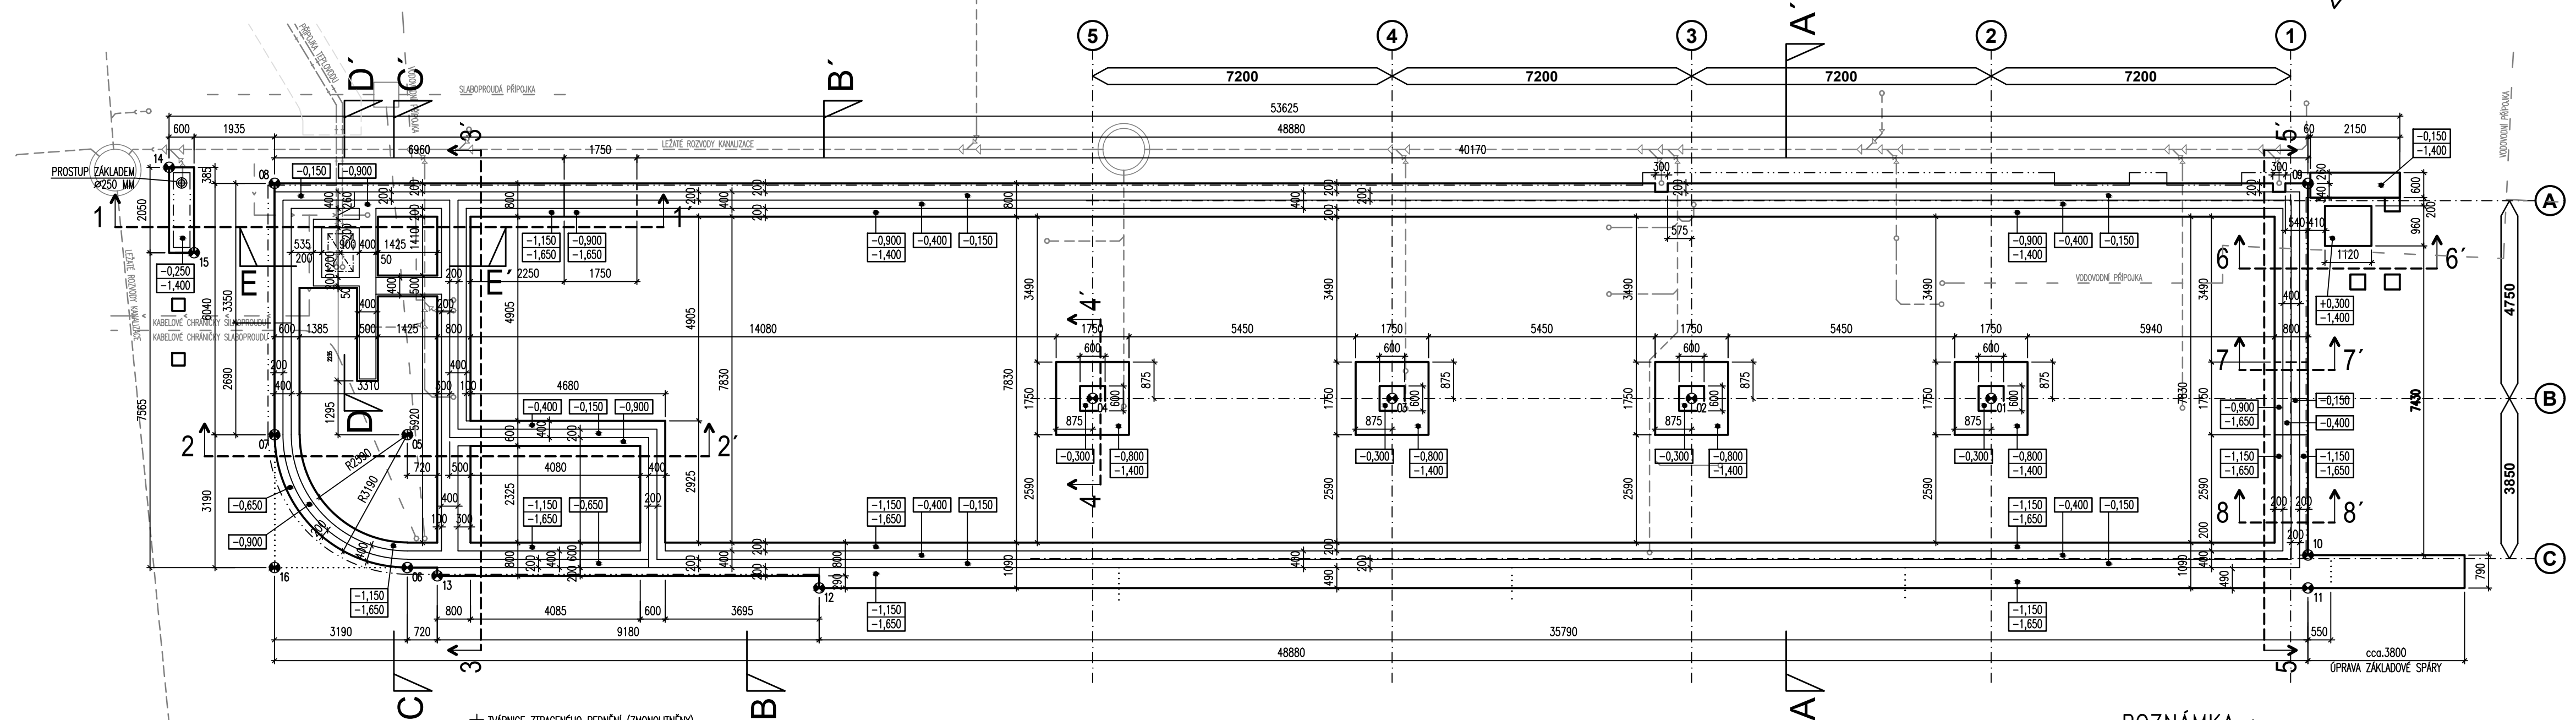

BETON dle ČSN EN 1992, ČSN EN 206-1

ZÁKLADOVÉ KONSTRUKCE : SPODNÍ GROVEŇ PASŮ A PATEK

C16/20 - XC2-cl0,40-Dmax32

ZÁKLADOVÉ KONSTRUKCE : HORNÍ GROVEŇ PASŮ A PATEK, PODLAHOVÁ DESKA

C20/25 - XC2-cl0,40-Dmax22

### POZNÁMKA :

- NA VÝKRESU JSOU NOVÉ TRASY SÍTÍ (ZTI, ŮT, SILNOPROUD A SLABOPROUD) ZAKRESLENY POUZE INFORMATIVNĚ. V MÍSTĚ PRŮCHODU ZÁKLADOVÝMI KONSTRUKCEMI, RESP. PRŮCHODU POD NIMI JE NEZBYTNĚ INSTALOVAT CHRANIČKU, KTERÁ TRASU OCHRÁNÍ PŘED PŘÍPADNÝM POŠKOZENÍM TLAKEM, RESP. SMYKEM.
- PŘED ZAHÁJENÍM ZEMNÍCH PRACÍ JE NUTNÉ PROVĚST PŘESNÉ VYTÝČENÍ PODZEMNÍCH VEDENÍ. V MÍSTĚ KŘÍŽENÍ S PODZEMNÍMI VEDENÍMI MUSÍ BÝT VÝKOPOVÉ PRÁCE PROVÁDĚNY RUČNĚ. PŘI TĚSNĚM SOUBĚHU NEBO KŘÍŽENÍ S PODZEMNÍMI VEDENÍMI BUDE POSTUPOVÁNO V SOULADU S POŽADAVKY JEJICH SPRÁVCŮ.
- DO ZÁKLADOVÝCH PASŮ VLOŽIT ZEMNÍČÍ PÁSEK FeZn 30/4 (VIZ. ČÁST 060)

### Změna vstupu s lékárnou do areálu nemocnice Jičín

MÍSTO STAVBY  
LOKACE  
Oblastní nemocnice Jičín  
Bozanova 512, 506 43 Jičín, kraj Královéhradecký

INVESTOR  
INVESTICE  
Královéhradecký kraj  
Přívratecká náměstí 1245  
500 03 Hradec Králové

KONCEPČNÍ ARCHITEKT  
KONCEPČNÍ ARCHITEKT  
KARLÍN BLOK  
ARCHITEKTI & PROJEKTANTI  
Pernerova 659/31a  
186 00 Praha 8 - Karlín  
www.karlinblok.cz

IM Projekt, spol. s r. o.  
Náměstí Míru 13  
Mladá Boleslav  
258 01  
www.improjekt.cz

KARLÍN BLOK, s.r.o.  
Pernerova 659/31a  
Praha 8 - Karlín  
186 00  
www.karlinblok.cz

Ing. Martin Fořt  
Ing. arch. Jan Žlábek  
Ing. Aleš Koptíva

Ing. Martin Fořt  
Ing. Martin Fořt  
Ing. Petr Praženka

STUPEŇ DOKUMENTACE  
DESIGN STAGE  
DOKUMENTACE PRO PROVÁDĚNÍ STAVBY  
DPS

ČÁST  
SEKCE  
DOKUMENTACE STAVEBNÍCH OBJEKTŮ

OBJEKT (SOI - PROVOZNÍ SLOUBOR (PS)  
BETONOVÝ  
SO-02 Změna vstupu s lékárnou

PROFESNÍ DIL  
STRUKTURA  
010 ARCHITEKTONICKO STAVEBNÍ  
ARS

ČLENĚNÍ  
STRUKTURA

### ZÁKLADOVÉ KONSTRUKCE

DATE  
01/2017  
MĚRÍTKO  
SCALE  
1:100  
ČÁST  
SO  
PS  
DIL  
PART  
PROF  
PART  
DĚLENÍ  
DIVISION  
Č. VÝKRU  
DRAWING NO.  
103 00