

LEGENDA MÍSTNOSTÍ – VRÁTNICE:

ČÍSLO M.	NÁZEV	PLOCHA (m2)	SV.V. (m)	PODLAHA	PODHLIED	POZNÁMKA
V.01	VSTUPNÍ PROSTORY	6,3	2,8–3,0	LITÁ PODLAHA	KAZETOVÝ PODHLED	ČISTÍČÍ ZÓNA
V.01a	TECHNOLOGIE ÚT	0,8	3,2	LITÁ PODLAHA	BEZ PODHLEDU	PODLAHOVÁ VPUST
V.02	VRÁTNICE	17,2	3,5	LITÁ PODLAHA	AKUSTICKÝ PODHLED	KUCHYŇSKÁ LINKA *)
V.03	WC – PŘEDSÍŇ	1,8	2,6	KERAMICKÁ DLAŽBA	KAZETOVÝ PODHLED	KERAMICKÝ OBKLAD
V.03a	WC	1,8	2,6	KERAMICKÁ DLAŽBA	KAZETOVÝ PODHLED	KERAMICKÝ OBKLAD


CELKOVÁ UŽITNÁ PLOCHA – VRÁTNICE 27,9 m2

LEGENDA MÍSTNOSTÍ – LÉKÁRNA:

ČÍSLO M.	NÁZEV	PLOCHA (m2)	SV.V. (m)	PODLAHA	PODHLIED	POZNÁMKA
L.01	OFICÍNA ZÁZEMÍ EXPEDICE	61,2	3,00	LITÁ PODLAHA	AKUSTICKÝ PODHLED	
L.01b	ZÁDVEŘÍ	5,1	3,00	ČISTÍČÍ ZÓNA	SDK PODHLED	
L.01b	ZÁDVEŘÍ	5,1	3,00	ČISTÍČÍ ZÓNA	SDK PODHLED	
L.02	SKLAD	35,1	2,40	LITÁ PODLAHA	KAZETOVÝ PODHLED	KERAMICKÝ OBKLAD *)
L.03	PRACOVNA 1	7,6	3,00	LITÁ PODLAHA	KAZETOVÝ PODHLED	
L.04	PRACOVNA 2	9,8	3,00	LITÁ PODLAHA	KAZETOVÝ PODHLED	
L.05	PRACOVNA 3	13,4	3,00	LITÁ PODLAHA	KAZETOVÝ PODHLED	
L.06	PRACOVNA 4	7,6	3,00	LITÁ PODLAHA	KAZETOVÝ PODHLED	
L.07	WC – PŘEDSÍŇ	4,2	2,60	KERAMICKÁ DLAŽBA	SDK PODHLED	KERAMICKÝ OBKLAD
L.07a	WC – ŽENY	1,3	2,60	KERAMICKÁ DLAŽBA	SDK PODHLED	KERAMICKÝ OBKLAD
L.07b	WC – MUŽI	1,3	2,60	KERAMICKÁ DLAŽBA	SDK PODHLED	KERAMICKÝ OBKLAD
L.08	ŠATNA – ŽENY	9,1	2,60	LITÁ PODLAHA	SDK PODHLED	
L.08a	ŠPRCHA – ŽENY	1,7	2,60	KERAMICKÁ DLAŽBA	SDK PODHLED	KERAMICKÝ OBKLAD
L.09	OKLADOVÁ MÍSTNOST	1,9	2,60	LITÁ PODLAHA	SDK PODHLED	KERAMICKÝ OBKLAD
L.10	ŠATNA – MUŽI	4,3	2,60	LITÁ PODLAHA	SDK PODHLED	
L.10a	ŠPRCHA – MUŽI	1,7	2,60	KERAMICKÁ DLAŽBA	SDK PODHLED	KERAMICKÝ OBKLAD
L.11	PŘÍJEM	15,7	3,00	LITÁ PODLAHA	KAZETOVÝ PODHLED	
L.12	ZÁDVEŘÍ	7,7	3,15	LITÁ PODLAHA	BEZ PODHLEDU	
L.13	SKLAD OBALŮ	6,0	3,15	LITÁ PODLAHA	BEZ PODHLEDU	KERAMICKÝ OBKLAD
L.14	VÝDEJ ŽADANEK	10,2	3,00	LITÁ PODLAHA	KAZETOVÝ PODHLED	KERAMICKÝ OBKLAD *)
L.14	SKLAD	21,3				
L.15	DENNÍ MÍSTNOST	14,8	3,00	LITÁ PODLAHA	KAZETOVÝ PODHLED	KUCHYŇSKÁ LINKA *)
L.16	UMÝVÁRNA	17,2	3,00	LITÁ PODLAHA	KAZETOVÝ PODHLED	KERAMICKÝ OBKLAD
L.17	PŘÍPRAVNA	32,6	3,00	LITÁ PODLAHA	KAZETOVÝ PODHLED	KERAMICKÝ OBKLAD

CELKOVÁ UŽITNÁ PLOCHA – LÉKÁRNA 343,7 m2

\*) KERAMICKÝ OBKLAD JE REALIZOVÁN POUZE V MÍSTĚ ZAŘÍZOVACÍHO PŘEDMĚTU, RESP. PRACOVNÍ PLOCHY KUCHYŇSKÉ LINKY

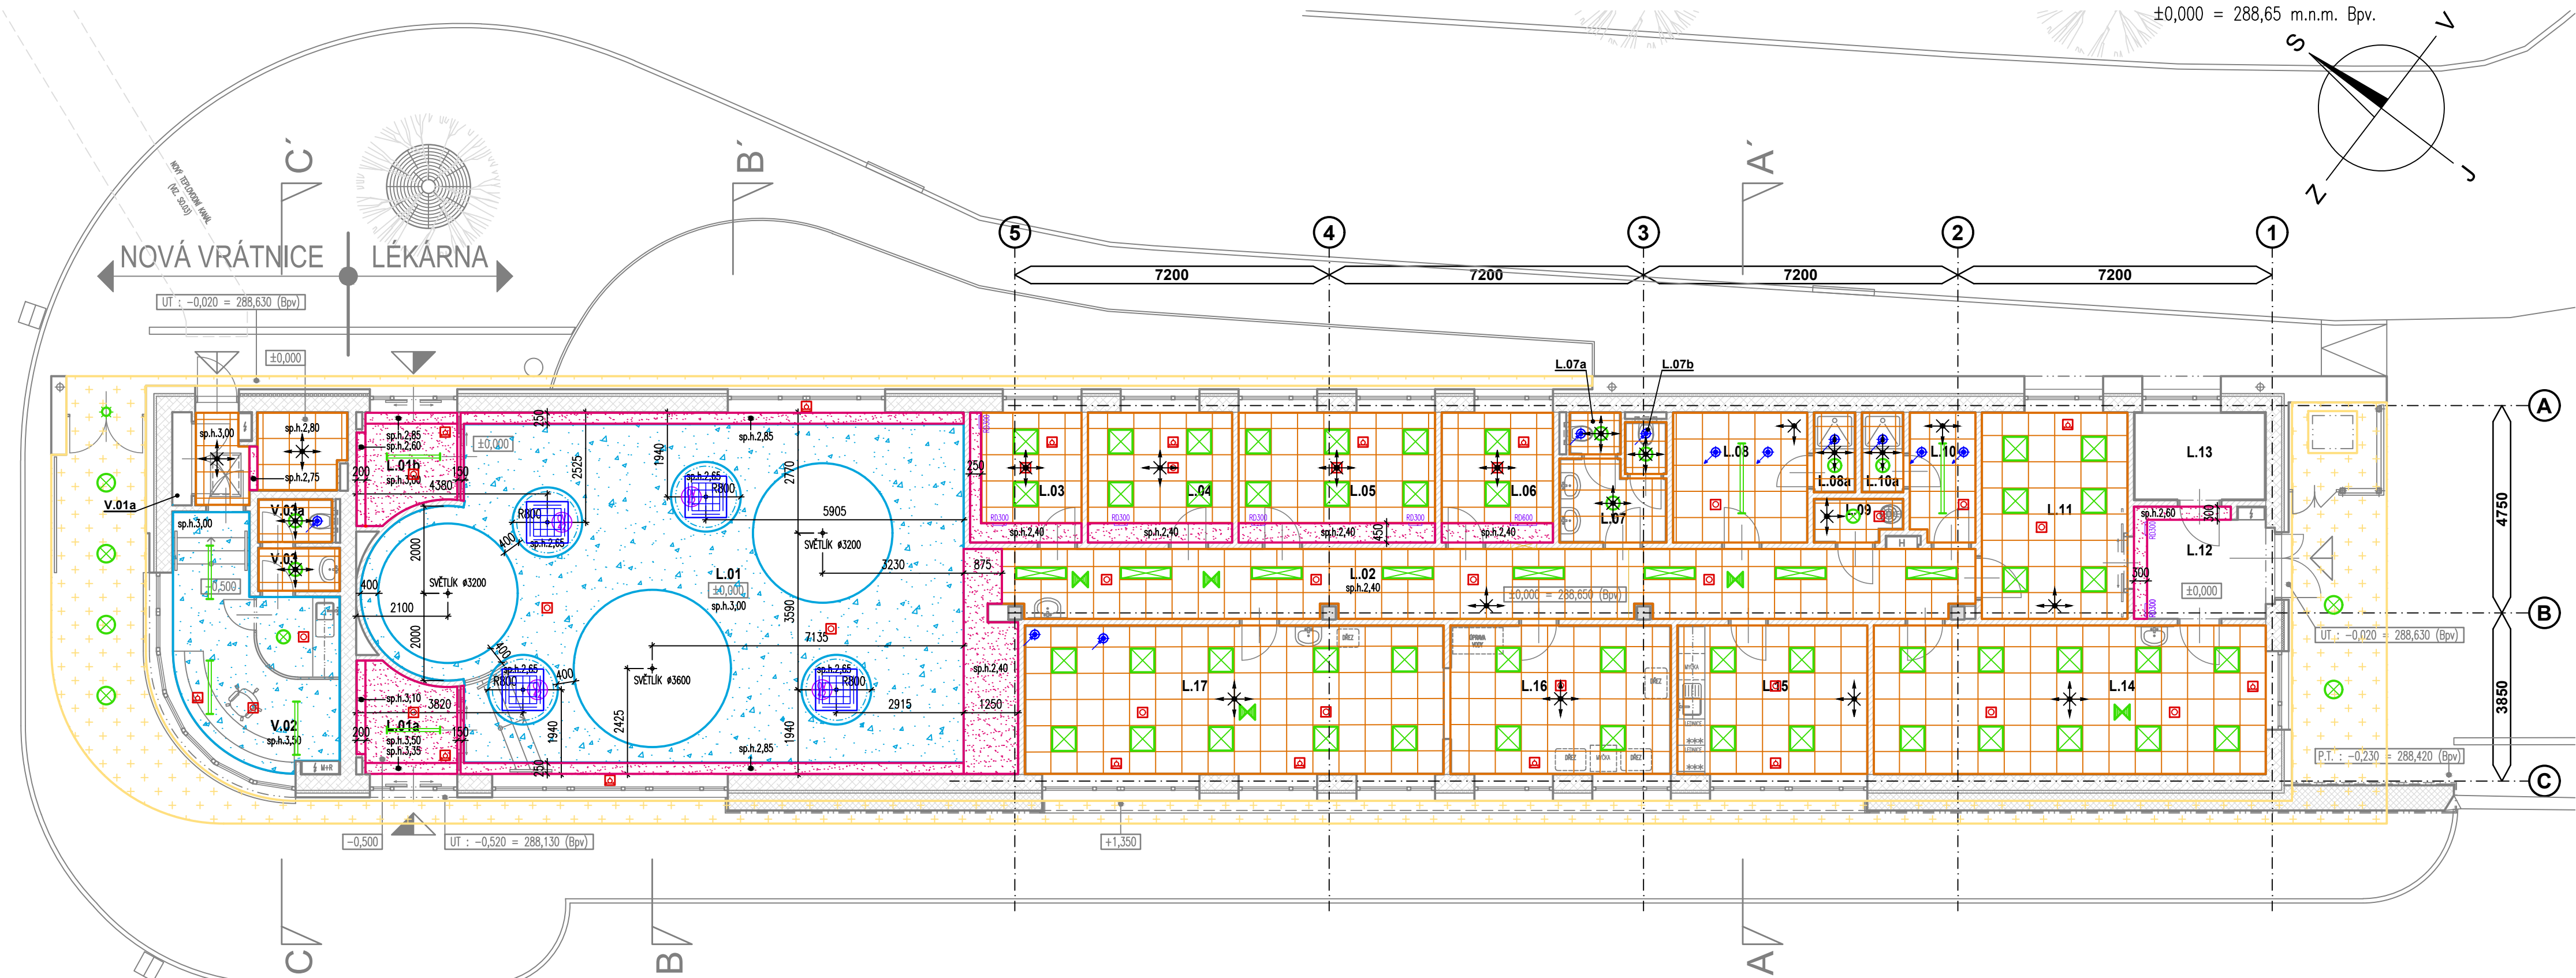

POZNÁMKA :

- V PROSTORU M.Č. L.01 JSOU SVÍTIDLA ZAVĚŠENÁ POD PODHLED
- PŘESNÝ TYP KONCOVÉHO PRVKU DEFINOVÁN V JEDNOTLIVÝCH PROFESÍCH
- V MÍSTNOSTECH BEZ VYZNAČENÉHO TYPU PODHLEDU JE NA STROPĚ OMÍTKA + MALBA
- SP.H. SDK ZÁKRYTU NAVAŽUJÍCÍCH NA OTVORY VE FASÁDĚ (OBVODOVÉ STĚNĚ) MUSÍ KORESPONDOVAT S JEJICH NADPRAŽÍM, T.J. MŮŽE DOJÍT K ÚPRAVĚ HODNOTY SP.H. SDK, UVEDENÉ NA VÝKRESU.

LEGENDA PODHLEDŮ:

- ++ PŘESAHY STŘECHY (DO STŘECHY ZABUDOVÁNA SVĚTLA)
- SÁDKOKARTONOVÝ PODHLED (DESKY RB)
- SÁDKOKARTONOVÝ PODHLED (AKUSTICKÝ)
- KAZETOVÝ PODHLED (POLOZAPUŠTĚNÝ RASTR 600/600)
- POČÁTEK A SMĚR KLADENÍ KAZET PODHLEDU
- BEZ PODHLEDU (OMÍTKA)

LEGENDA KONCOVÝCH PRVKŮ:

- REVIZNÍ DVÍŘKA 600/400 MM DO "ČELA" PODHLEDU
- REVIZNÍ DVÍŘKA 300/300 MM DO "ČELA" PODHLEDU
- KONCOVÉ PRVKY SILNOPROUDU (SVÍTIDLA A ČIDLA)
- KONCOVÉ PRVKY SLABOPROUDU (ČIDLA)

Změna vstupu s lékárnou do areálu nemocnice Jičín

MÍSTO STAVBY  
Oblastní nemocnice Jičín  
Božanova 512, 506 43 Jičín, kraj Královéhradecký

INVESTOR  
Královéhradecký kraj  
Pivovarské náměstí 1245  
500 03 Hradec Králové

KONCEPČNÍ ARCHITEKT  
KARLÍNBLOK  
ARCHITEKTURA A PROJEKTANT  
Pernerova 659/31a  
186 00 Praha 8 - Karlín  
www.karlinblok.cz

MANAŽER PROJEKTU  
Ing. Martin Fort

ARCHITEKT PROJEKTU  
Ing. arch. Jan Zlábek

HLAVNÍ STATIK PROJEKTU  
Ing. Aleš Koptiva

ODPOVĚDNÝ PROJEKTANT  
Ing. Martin Fort

KONTROLOVAL  
Ing. Petr Pražanka

STUPEŇ DOKUMENTACE  
DOKUMENTACE PRO PROVÁDĚNÍ STAVBY

ČÁST  
DOKUMENTACE STAVEBNÍCH OBJEKTŮ

OBJEKT (SO) - PROVOZNÍ SOUBOR (PS)  
SO-02 Změna vstupu s lékárnou

PROFESNÍ DÍL  
010 ARCHITEKTONICKO STAVEBNÍ

ČÍSLO PROJEKTU  
107 00

PROJEKTANT  
KARLÍNBLOK

PROJEKTANT  
KARLÍNBLOK

