


LEGENDA MÍSTNOSTÍ – VRÁTNICE:

ČÍSLO M.	NÁZEV	PLOCHA (m ²)	SIV	PODLAHA	PODHED	POZNÁMKA
V.01	ZÁVĚRÍ	3,7	3,0	UÍŤ PODLAHA	SDK PODHED	ČISTÍCI ZÓNA
V.02	VÁRÁNICE	18,3	3,5	UÍŤ PODLAHA	AKUSTICKÝ PODHED	KUCHYŇSKÁ LÍNA *)
V.03	WC – PŘEDSÍŇ	1,8	2,6	KERAMICKÁ DLAŽBA	SDK PODHED	KERAMICKÝ OBKLAD
V.03a	WC	1,8	2,6	KERAMICKÁ DLAŽBA	SDK PODHED	KERAMICKÝ OBKLAD
V.04	BANKOVNÍ	2,0	3,1	UÍŤ PODLAHA	BEZ PODHEDU	ZATĚPILNÍ STĚŇ

LEGENDA MÍSTNOSTÍ – LÉKÁRNA:

ČÍSLO M.	NAZEV	PLOCHA (m2)	SÝV. (m)	PODLAHA	POHLED	POZNÁMKA
L.01	OFICINA ZÁZEMÍ EXPEDICE	61,2 47,8	3,0	ÚTĚ PODLAHA	AKUSTICKÝ POHLED	
L.01b	ZÁVĚRÍ	5,1	3,0	ČISTIČ ZONA	SKV. POHLED	
L.01b	ZÁVĚRÍ	5,1	3,0	ČISTIČ ZONA	SKV. POHLED	
L.02	SKLAD	35,1	2,4	ÚTĚ PODLAHA	KAZETOVÝ POHLED	
L.03	PRAČOVNA 1	7,6	3,0	ÚTĚ PODLAHA	KAZETOVÝ POHLED	KERAMICKÝ OBKLAD *)
L.04	PRAČOVNA 2	9,8	3,0	ÚTĚ PODLAHA	KAZETOVÝ POHLED	
L.05	PRAČOVNA 3	13,4	3,0	ÚTĚ PODLAHA	KAZETOVÝ POHLED	
L.06	PRAČOVNA 4	7,6	3,0	ÚTĚ PODLAHA	KAZETOVÝ POHLED	
L.07	WC – PŘEŠNÍ	4,2	2,6	KERAMICKÁ DLAŽBA	SKV. POHLED	KERAMICKÝ OBKLAD
L.07a	WC – ŽENY	1,3	2,6	KERAMICKÁ DLAŽBA	SKV. POHLED	KERAMICKÝ OBKLAD
L.07b	WC – MUŽI	1,3	2,6	KERAMICKÁ DLAŽBA	SKV. POHLED	KERAMICKÝ OBKLAD
L.08	ŠATNA – ŽENY	9,1	2,6	ÚTĚ PODLAHA	SKV. POHLED	
L.08a	SPRCHA – ŽENY	1,7	2,6	KERAMICKÁ DLAŽBA	SKV. POHLED	KERAMICKÝ OBKLAD
L.09	OKALOVNA MÍSTNOST	1,9	2,6	ÚTĚ PODLAHA	SKV. POHLED	KERAMICKÝ OBKLAD
L.10	ŠATNA – MUŽI	4,3	2,6	ÚTĚ PODLAHA	SKV. POHLED	
L.10a	SPRCHA – MUŽI	1,7	2,6	KERAMICKÁ DLAŽBA	SKV. POHLED	KERAMICKÝ OBKLAD
L.11	PŘÍJEM	15,7	3,0	ÚTĚ PODLAHA	KAZETOVÝ POHLED	
L.12	ZÁVĚRÍ	7,7	3,2	ÚTĚ PODLAHA	BEZ POHLEDU	
L.13	SKLAD OBALŮ	6,0	3,2	ÚTĚ PODLAHA	BEZ POHLEDU	KERAMICKÝ OBKLAD
L.14	VOJČÍ ZÁVĚREK SKLAD	10,2 21,3	3,0	ÚTĚ PODLAHA	KAZETOVÝ POHLED	KERAMICKÝ OBKLAD *)
L.15	ODNÍ MÍSTNOST	14,8	3,0	ÚTĚ PODLAHA	KAZETOVÝ POHLED	KOŘENSKÁ LINKA *)
L.16	UMÝVÁRNA	17,2	3,0	ÚTĚ PODLAHA	KAZETOVÝ POHLED	KERAMICKÝ OBKLAD
L.17	PŘÍPRAVNA	32,6	3,0	ÚTĚ PODLAHA	KAZETOVÝ POHLED	KERAMICKÝ OBKLAD
CELKOVÁ ÚŽITNÁ PLOCHA – LÉKÁRNA						343,7 m2

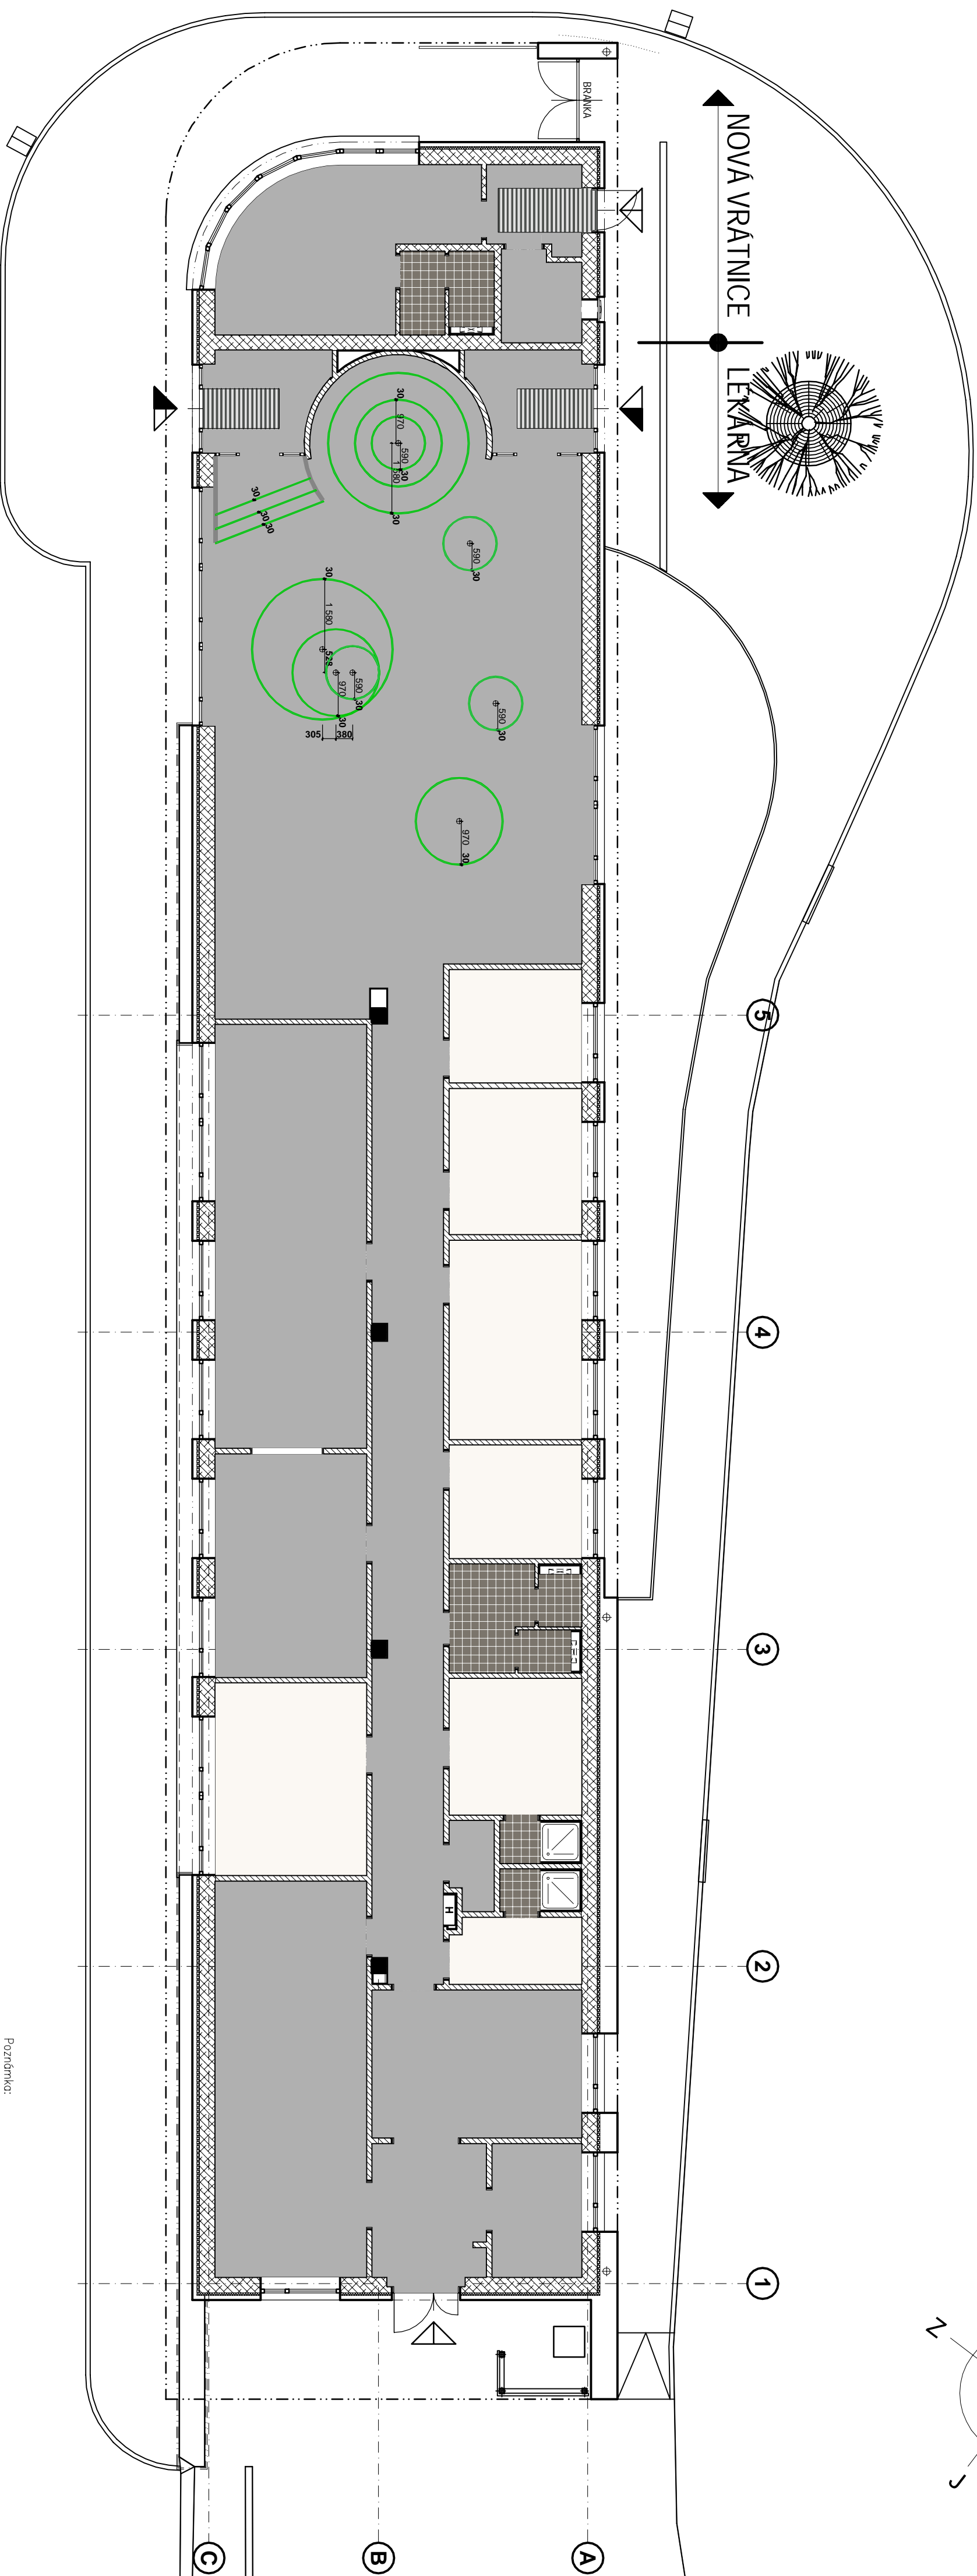

BAREVNOST PODLAH

litā podlānē

číslo zelená RAL 6013

šedá RAL 7042

světle šedá RAL 7042

keramická dlažba


 tmavě šedá RAL 080 50 0

čistící zóna

[illegible]

IT, 000 = 288,03 m.n.m. Bpv

VSTUP PRO VEŘEJNOST

  VSTUP PRO ZAMĚŠTNANCE ON JIČÍN

Změna vstupu s lékárnou do areálu nemocnice Jičín

Oblastní nemocnice Jičín
Bdžanová 512, 506 43 Jičín, kraj Královéhradecký

Královéhradecký kraj

KARLINBLOK
KARLINBLOK, s.r.o.
 Pernerova 659/31a
 106 00 Praha 6, Učelná

www.karlindko

GENERALNI PROJEKT

Ing. Marlin Foř
improjekt
ARCHITEKT PROJEKTI

AMCHITEC
Ing. arch. Jan Žlábek

Ing. Aleš Koptíva
STRUCTURAL ENGINEER
ADADA BOLESŁAW
93 01
www.improjekt.cz

PRACOVATEL
SUBCONT RACTOR
ODPOVEDNÝ PROJEKTANT
RESPONSIBLE DESIGNER

Černovera 659/31a
Praha 8 - Karlín
86 00

VYPRAČOVÁNÍ
DRAHINĚ

WWW.KENIMONOLCZ	ing. dr inż. Ireneusz Oc
ISŁO ZAKĄRY	
PROJECT	KONTROLN
CHECKED BY	

Ing. Petr Praženka

STUPENĎ DOKUMENTACE

AST
ACTION

DOKUMENTACE STAVEBNÍCH OBJEKTŮ

SO-02 Změna vstupu s lékárnou

DOI

PROF. ESNAI DOLGUNE
STRUCTURE
10 ARCHITEKTONICKO VÝTVARNÉ

RESENTE INTERIERU

LENIEMI

MAZEY WYKRESU BRANING DESCRIPTION

SCHEMA BAREVNOSII
PODIAH

STATUS	MERIT KO	KOPIE
--------	----------	-------

01/2017 ...

SECTION PS PART PART DIVISION STRUCT. DRAWN
