




SITUACE - NOVÝ STAV

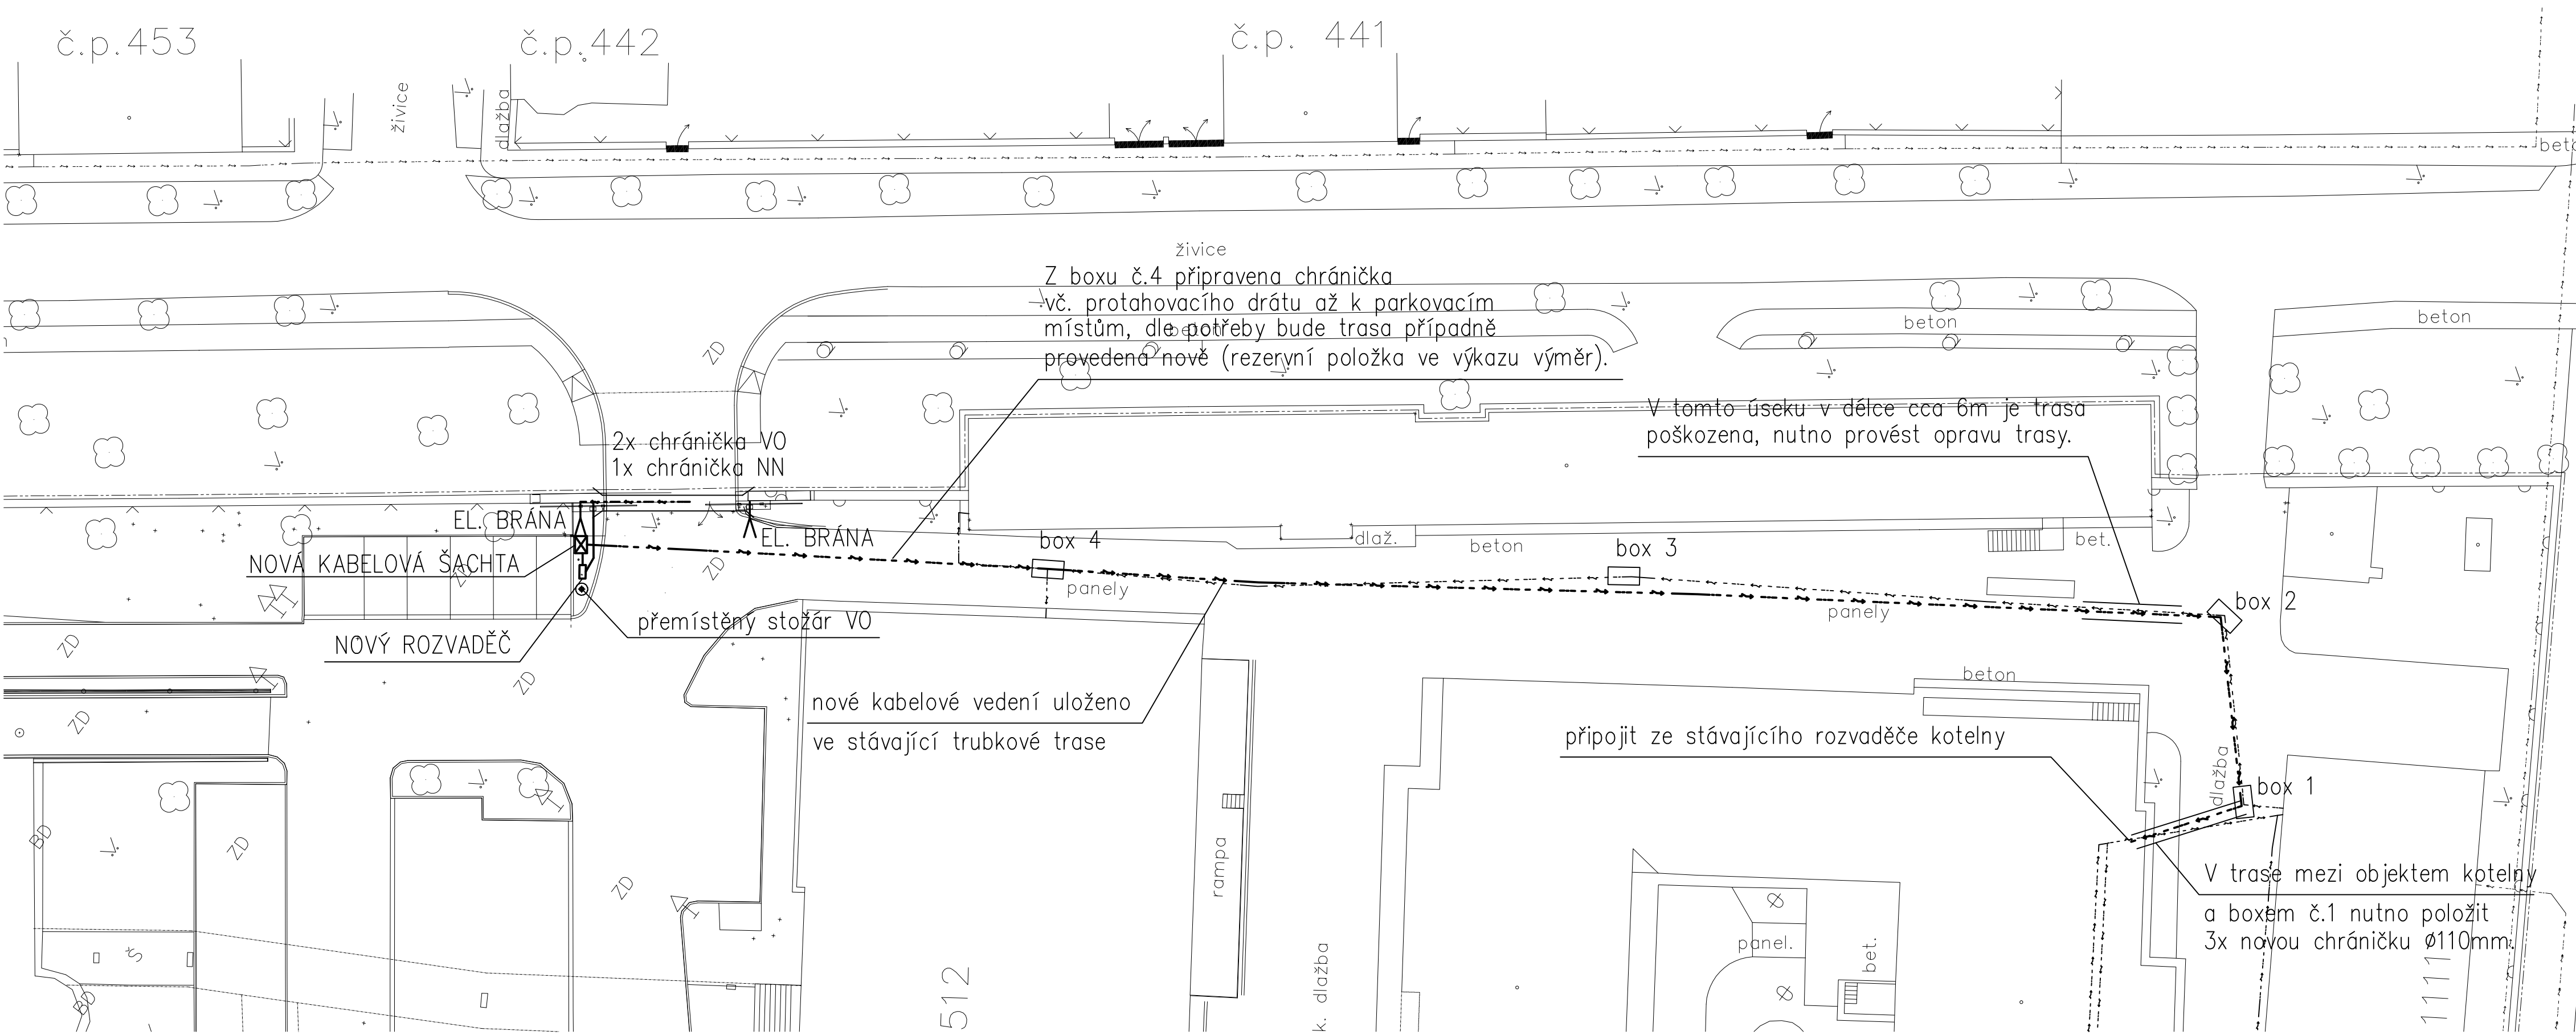

VZOROVÝ ŘEZ ULOŽENÍ V TERÉNU

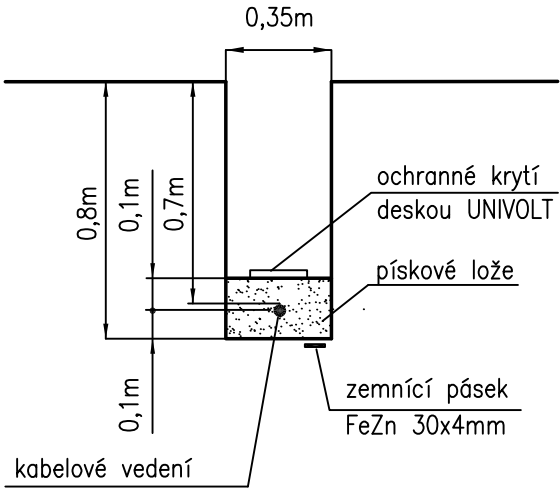

VZOROVÝ ŘEZ PŘES KOMUNIKACI

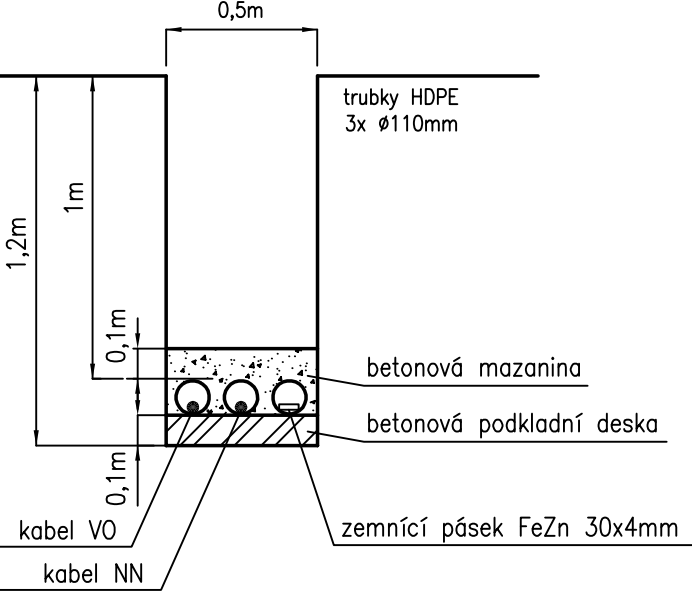


LEGENDA:

- trasa nového kabelového vedení
- trasa stávajícího kabelového vedení
- kabelová spojka
- kabelové vedení v chráničce
- vývod 230V

POZNÁMKA: - PŘED ZAPOČETÍM PRACÍ JE NUTNÉ VYTÝČIT STÁVAJÍCÍ INŽENÝRSKÉ SÍTĚ A OCHRÁNIT JE PROTI PŘÍPADNÉMU POŠKOZENÍ.  
- V CELÉ DÉLCE TRASY BUDE POLOŽEN ZEMNÍCI PÁSEK FeZn 30x4mm.  
- ULOŽENÍ KABELŮ MUSÍ BÝT V SOULADU S ČSN 33-2000-5-52 ed.3 A ČSN 73 6005.

SITUACE - STÁVAJÍCÍ STAV

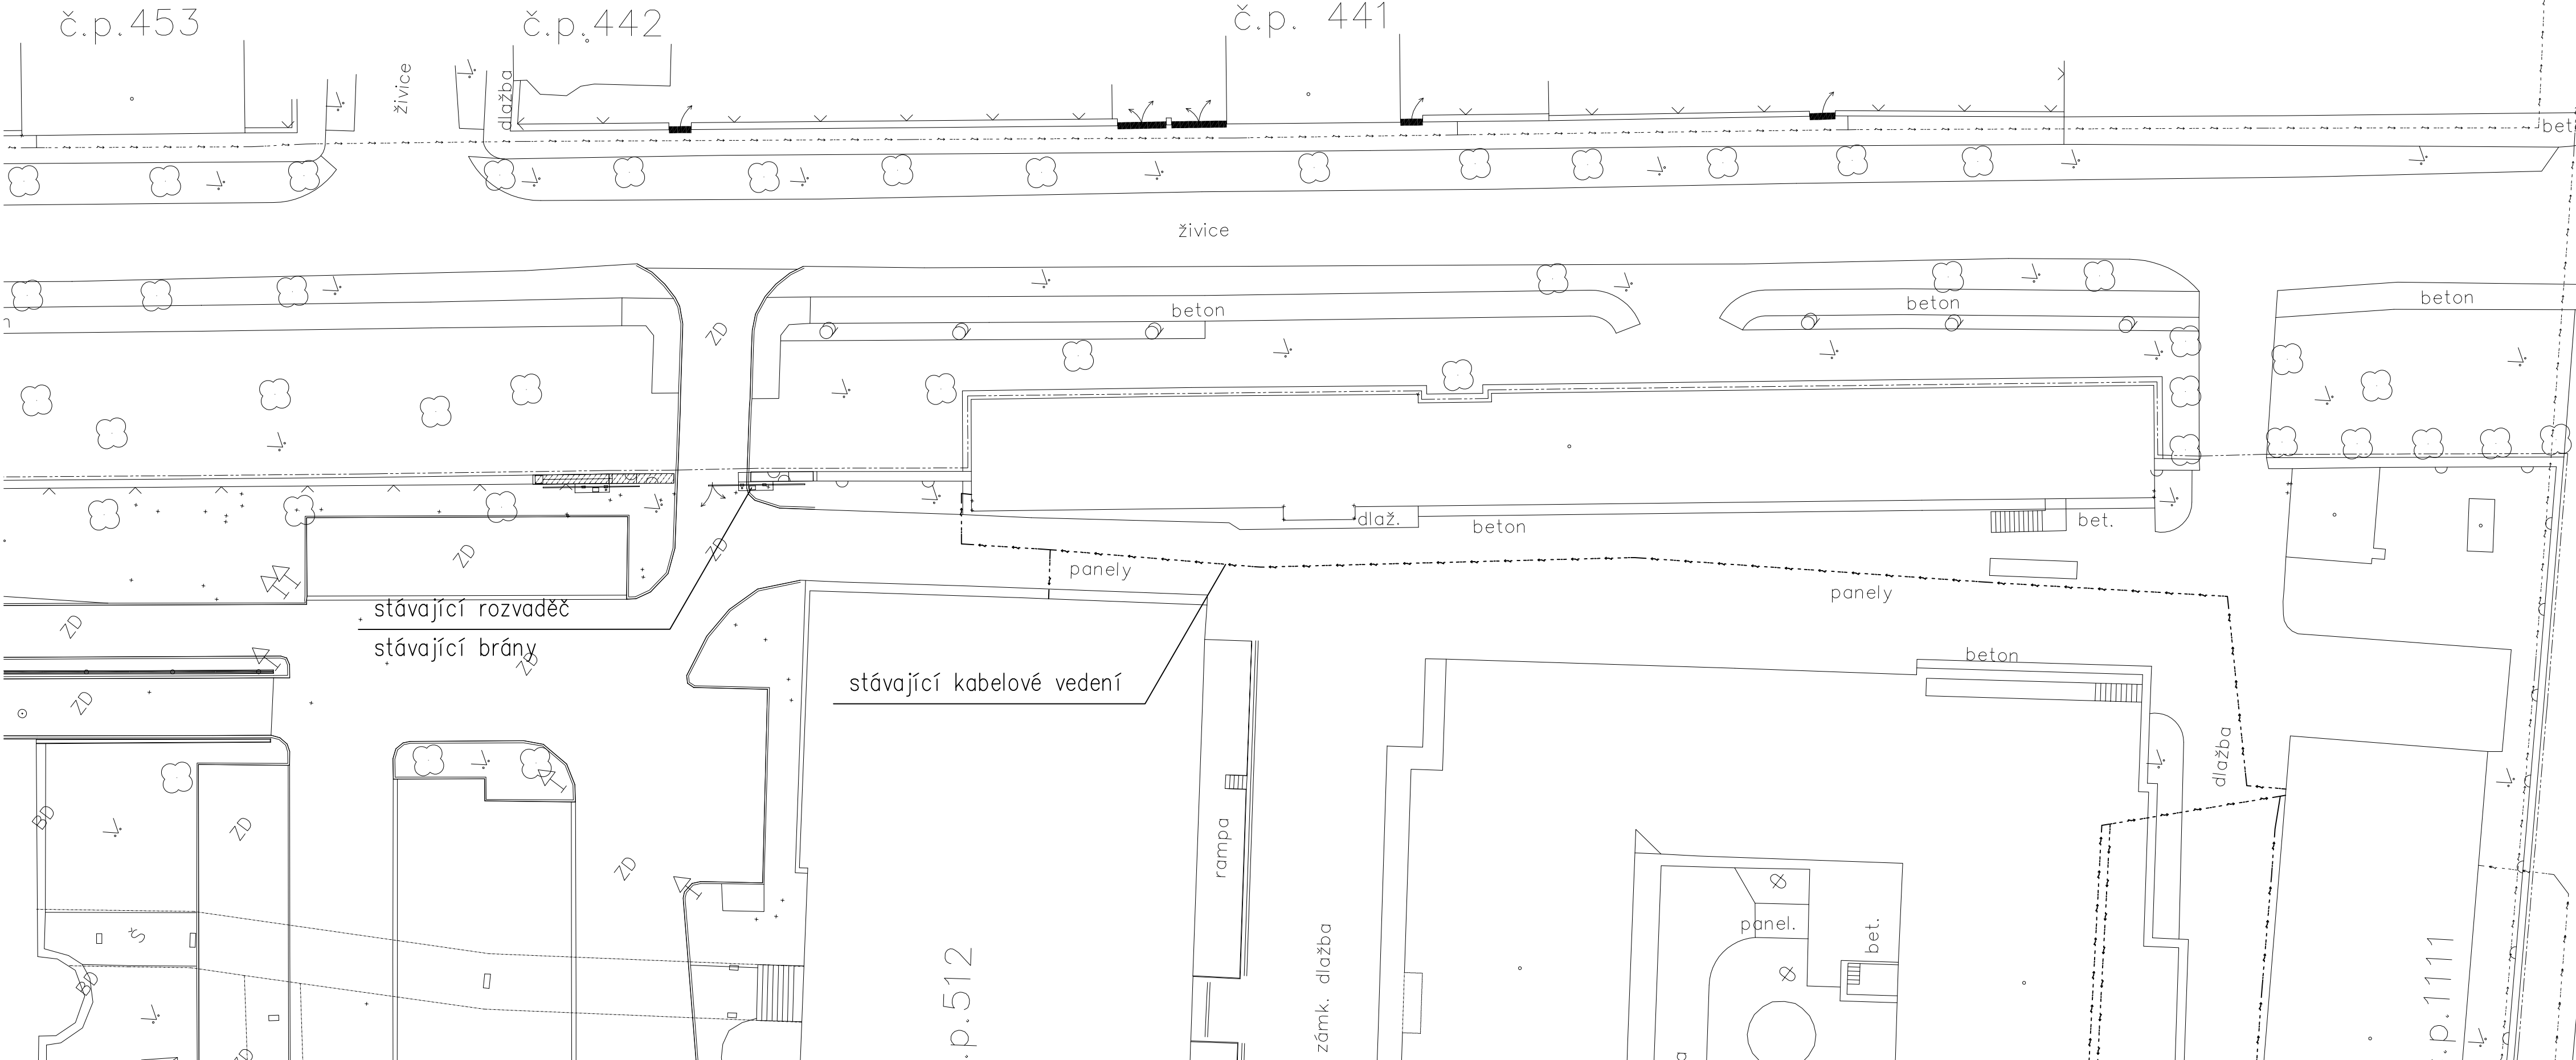

STAVBA  
REKONSTRUKCE

**Změna vstupu s lékárnou  
do areálu nemocnice Jičín**

MÍSTO STAVBY  
Název stavby  
Oblastní nemocnice Jičín  
Bábova 512, 508 43 Jičín, kraj Královéhradecký

INVESTOR  
PŘÍTEL

KRAJOVÉHRADSKÝ KRAJ  
Královéhradecký kraj  
Přirovská náměstí 1245  
500 03 Hradec Králové

KONKRETNÍ ARCHITEKT  
KONCEPČNÍ ARCHITEKT

**KARLÍN BLOK**  
ARCHITECTS & PROJECTANTS  
AUTORIZACE  
PROJEKTOVATEL

**KARLÍN BLOK, s.r.o.**  
Přirovská 659/31a  
186 00 Praha 8 - Karlín  
www.karlinsblok.cz

GENERÁLNÍ PROJEKTOVATEL  
PROJEKTOVATEL

**improjekt**  
Náměstí Míru 13  
Mladá Boleslav  
www.improjekt.cz

ARCHITEKT PROJEKTU  
DESIGNÉR

Ing. arch. Jan Žitbek  
Ing. arch. Jan Žitbek  
Ing. Vít Kudrnovský

ZPRACOVATEL  
PROJEKTOVATEL

**JEKU, s.r.o.**  
Lázeňská 8, 500 00 PRAHA 10  
Číslo účtu: 25110000000000000000  
IČO: 25110000000000000000  
DIČ: CZ21110000000000000000  
DIČ: CZ21110000000000000000

ING. MARTINA KUBEROVÁ  
ING. MARTINA KUBEROVÁ  
ING. MARTIN FORT

CELO ZÁKAZNÍK  
PROJEKTOVATEL

**16-022**  
Ing. Martin Fort

STAVBA  
REKONSTRUKCE

DOKUMENTACE PRO PROVÁDĚNÍ STAVBY

ČÍSLO  
DOKUMENTACE

**D** DOKUMENTACE STAVEBNÍCH OBJEKTŮ

ČÍSLO  
DOKUMENTACE

**SO-04** Úprava zadního vjezdu

ČÍSLO  
DOKUMENTACE

**060** SILNOPROUDÉ ROZVODY

ČÍSLO  
DOKUMENTACE

**003 00**

PROJEKTOVATEL  
PROJEKTOVATEL

**060** SILNOPROUDÉ ROZVODY

ČÍSLO  
DOKUMENTACE

**003 00**

NAZEV VÝKRESU  
DOKUMENTACE

**SITUACE**

ČÍSLO  
DOKUMENTACE

**01/2017**

ČÍSLO  
DOKUMENTACE

**1:250**

ČÍSLO  
DOKUMENTACE

**D SO-04 060 003 00**