


LEGENDA MÍSTNOSTI – VRÁTNIČE:

ČÍSLO M.	NÁZEV	PLOCHA (m ²)	S.V.	PODLAHA	PODHEB	POZNÁMKA
V01	ZÁDVEŘÍ	3,7	3,0	UŘA PODLAHA	SKP PODHEB	ČISTÍCI ZÓNA
V02	VRÁTNIČE	18,3	3,5	UŘA PODLAHA	AKUSTICKÝ PODHEB	KUCHYŇSKÁ LINKA *)
V03	WC – PŘEDSÍŇ	1,8	2,6	KERAMICKÁ DLÁŽBA	SKP PODHEB	KERAMICKÝ OBKLAD
V03a	WC	1,8	2,6	KERAMICKÁ DLÁŽBA	SKP PODHEB	KERAMICKÝ OBKLAD
V04	BANKOMAT	2,0	3,1	UŘA PODLAHA	BEZ PODHEBU	ZATEPLENÍ STĚN
CELKOVÁ ÚŽITNÁ PLOCHA – VRÁTNIČE						27,9 m ²

LEGENDA MÍSTNOSTI – LÉKÁRNA:

ČÍSLO M.	NÁZEV	PLOCHA (m ²)	S.V.	PODLAHA	PODHEB	POZNÁMKA
L01	OFICINA	61,2	3,0	UŘA PODLAHA	AKUSTICKÝ PODHEB	
L01b	ZÁSTEM EXPEDICE	47,8				
L01b	ZÁDVEŘÍ	5,1	3,0	ČISTÍCI ZÓNA	SKP PODHEB	
L02	ZÁDVEŘÍ	5,1	3,0	ČISTÍCI ZÓNA	SKP PODHEB	
L02	SKLAD	35,1	2,4	UŘA PODLAHA	KAZETOVÝ PODHEB	KERAMICKÝ OBKLAD *)
L03	PRACOVNA 1	7,6	3,0	UŘA PODLAHA	KAZETOVÝ PODHEB	
L04	PRACOVNA 2	9,8	3,0	UŘA PODLAHA	KAZETOVÝ PODHEB	
L05	PRACOVNA 3	13,4	3,0	UŘA PODLAHA	KAZETOVÝ PODHEB	
L06	PRACOVNA 4	7,6	3,0	UŘA PODLAHA	KAZETOVÝ PODHEB	
L07	WC – PŘEDSÍŇ	4,2	2,6	KERAMICKÁ DLÁŽBA	SKP PODHEB	KERAMICKÝ OBKLAD
L07a	WC – ŽENY	1,3	2,6	KERAMICKÁ DLÁŽBA	SKP PODHEB	KERAMICKÝ OBKLAD
L07b	WC – MUŽI	1,3	2,6	KERAMICKÁ DLÁŽBA	SKP PODHEB	KERAMICKÝ OBKLAD
L08	ŠATNA – ŽENY	9,1	2,6	UŘA PODLAHA	SKP PODHEB	
L08a	SPRCHA – ŽENY	1,7	2,6	KERAMICKÁ DLÁŽBA	SKP PODHEB	KERAMICKÝ OBKLAD
L09	OKLADOVÁ MÍSTNOST	1,9	2,6	UŘA PODLAHA	SKP PODHEB	KERAMICKÝ OBKLAD
L10	ŠATNA – MUŽI	4,3	2,6	UŘA PODLAHA	SKP PODHEB	
L10a	SPRCHA – MUŽI	1,7	2,6	KERAMICKÁ DLÁŽBA	SKP PODHEB	KERAMICKÝ OBKLAD
L12	ZÁDVEŘÍ	7,7	3,2	UŘA PODLAHA	BEZ PODHEBU	
L14	VÝDEJ ŽADANEK	10,2	3,0	UŘA PODLAHA	KAZETOVÝ PODHEB	KERAMICKÝ OBKLAD *)
L15	DENNÍ MÍSTNOST	14,8	3,0	UŘA PODLAHA	KAZETOVÝ PODHEB	KUCHYŇSKÁ LINKA *)
L16	UMÝVÁRNA	17,2	3,0	UŘA PODLAHA	KAZETOVÝ PODHEB	KERAMICKÝ OBKLAD
L17	PŘÍPRAVNA	32,6	3,0	UŘA PODLAHA	KAZETOVÝ PODHEB	KERAMICKÝ OBKLAD
CELKOVÁ ÚŽITNÁ PLOCHA – LÉKÁRNA						343,7 m ²

*) KERAMICKÝ OBKLAD JE REALIZOVÁN POUZE V MÍSTĚ ZÁŘIZOVACHO PŘEDMĚTU, RESP. PRACOVNÍ PLOCHY KUCHYŇSKÉ LINKY

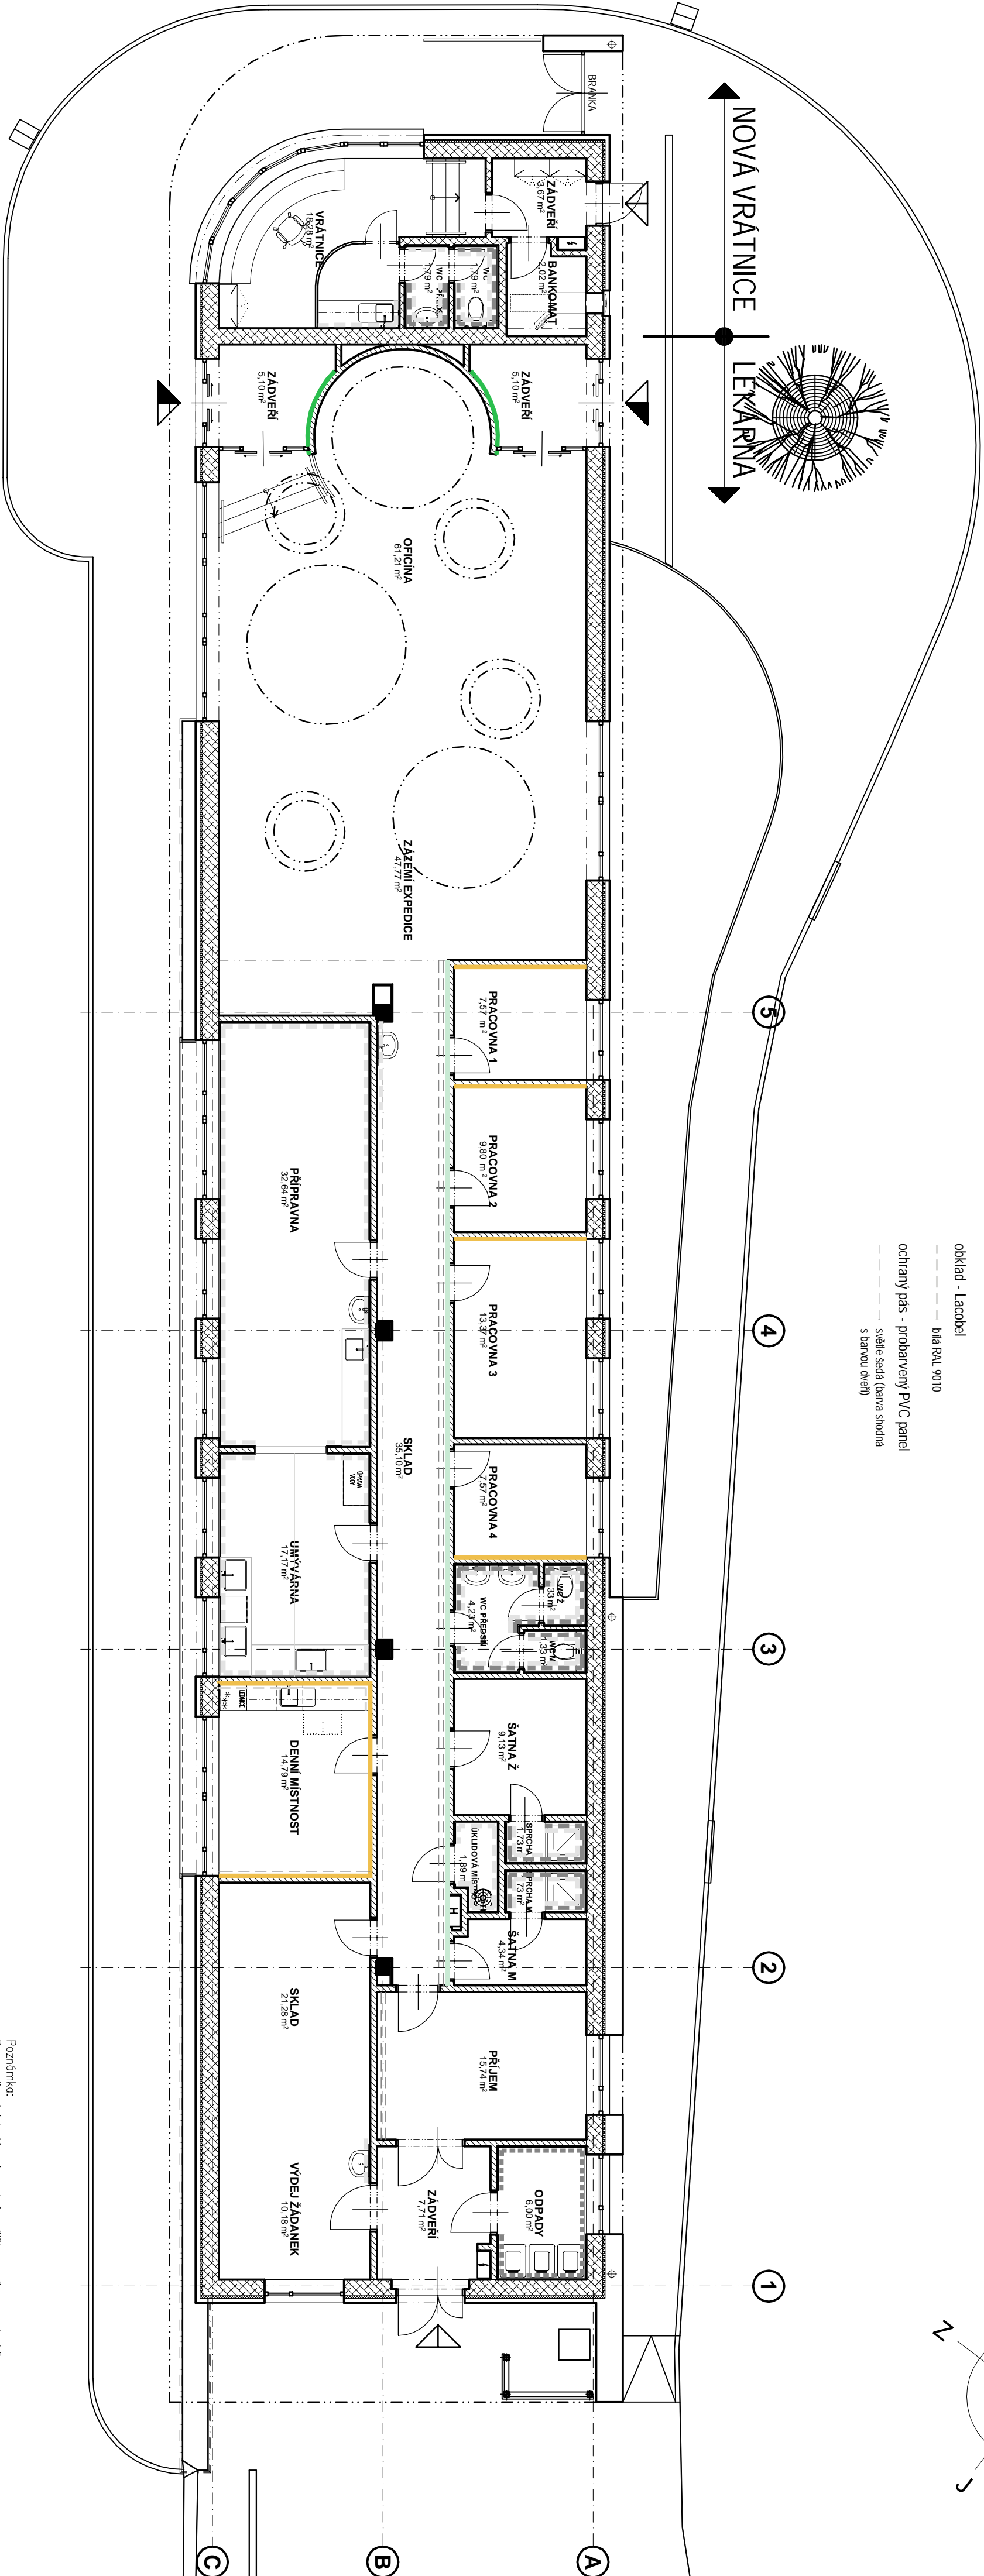


BAREVNOST STĚN, OBKLADŮ

- keramický obklad 20x40
- bílá
- světlé žluté RAL 005 80 05
- keramický obklad - dlažba 20x20
- světlé žluté RAL 000 85 00
- obklad - Lacobel
- bílá RAL 9010

výměna stěn

- zelená RAL 60 18
- světlé žluté RAL 160 90 15
- světlé žluté RAL 005 80 00
- RAL bílá (nezakreslena)

10.000 = 288,65 m.n.m. Bpx.

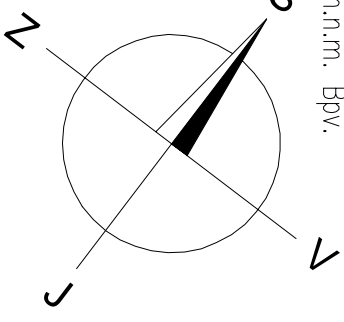

Změna vstupu s lékárnou do areálu nemocnice Jičín

Obchodní nemocnice Jičín
Bázkova 512, 506 43, Jičín, kraj Královéhradecký

Královéhradecký kraj
Přerovské náměstí 12/5
500 03 Hradec Králové

KARLÍNBLOK s.r.o.
ARCHITEKTI A PROJEKTANTI
www.karlínblok.cz

KARLÍNBLOK s.r.o.
Ing. arch. Miroslav Červenková
Ing. arch. Miroslav Červenková
