


PAVILON KOČKOVITÝCH ŠELEM - STÁVAJÍCÍ OPLOCENÍ

SITUACE

M 1:200

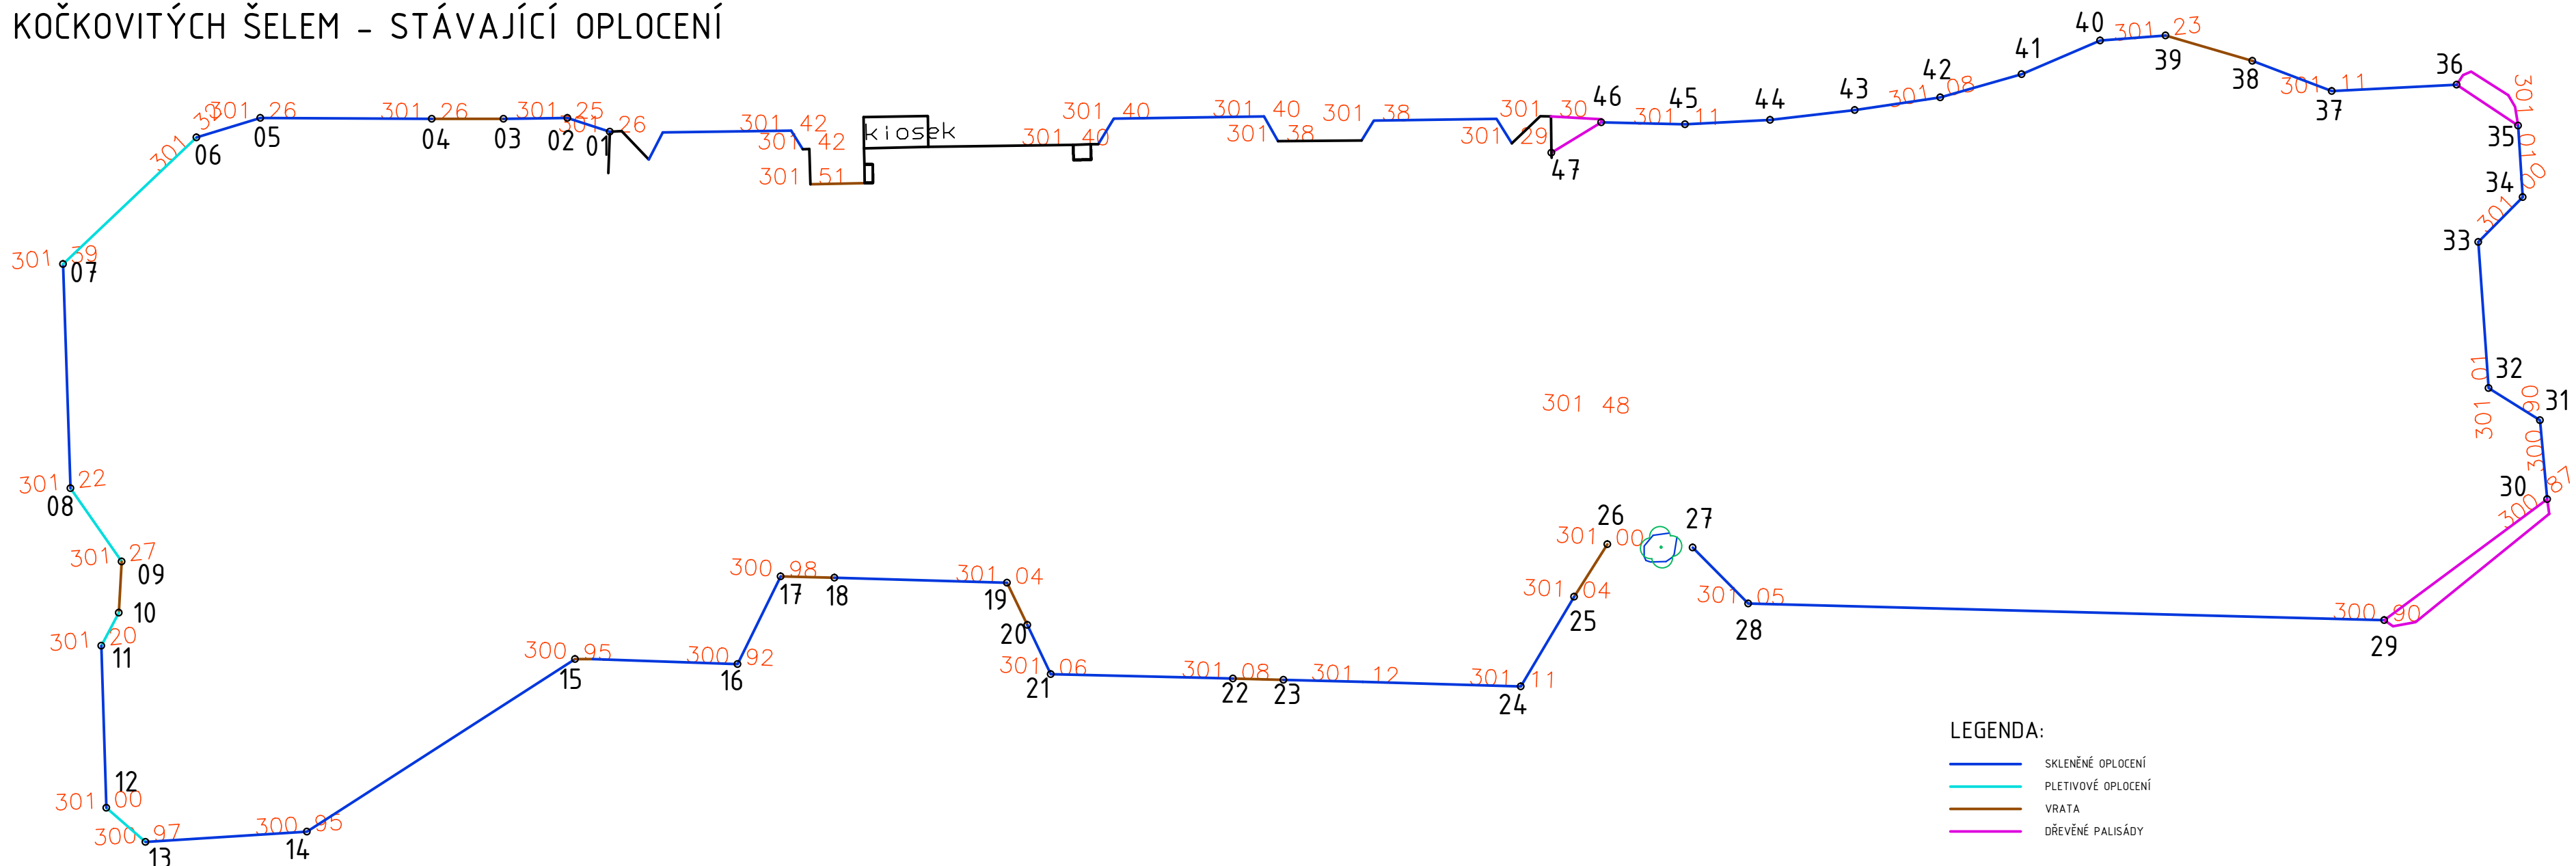


LEGENDA:

- SKLENĚNÉ OPLOCENÍ
- PLETIVOVÉ OPLOCENÍ
- VRATA
- DŘEVĚNÉ PALISÁDY

ROZVINUTÉ POHLEDY

M 1:100

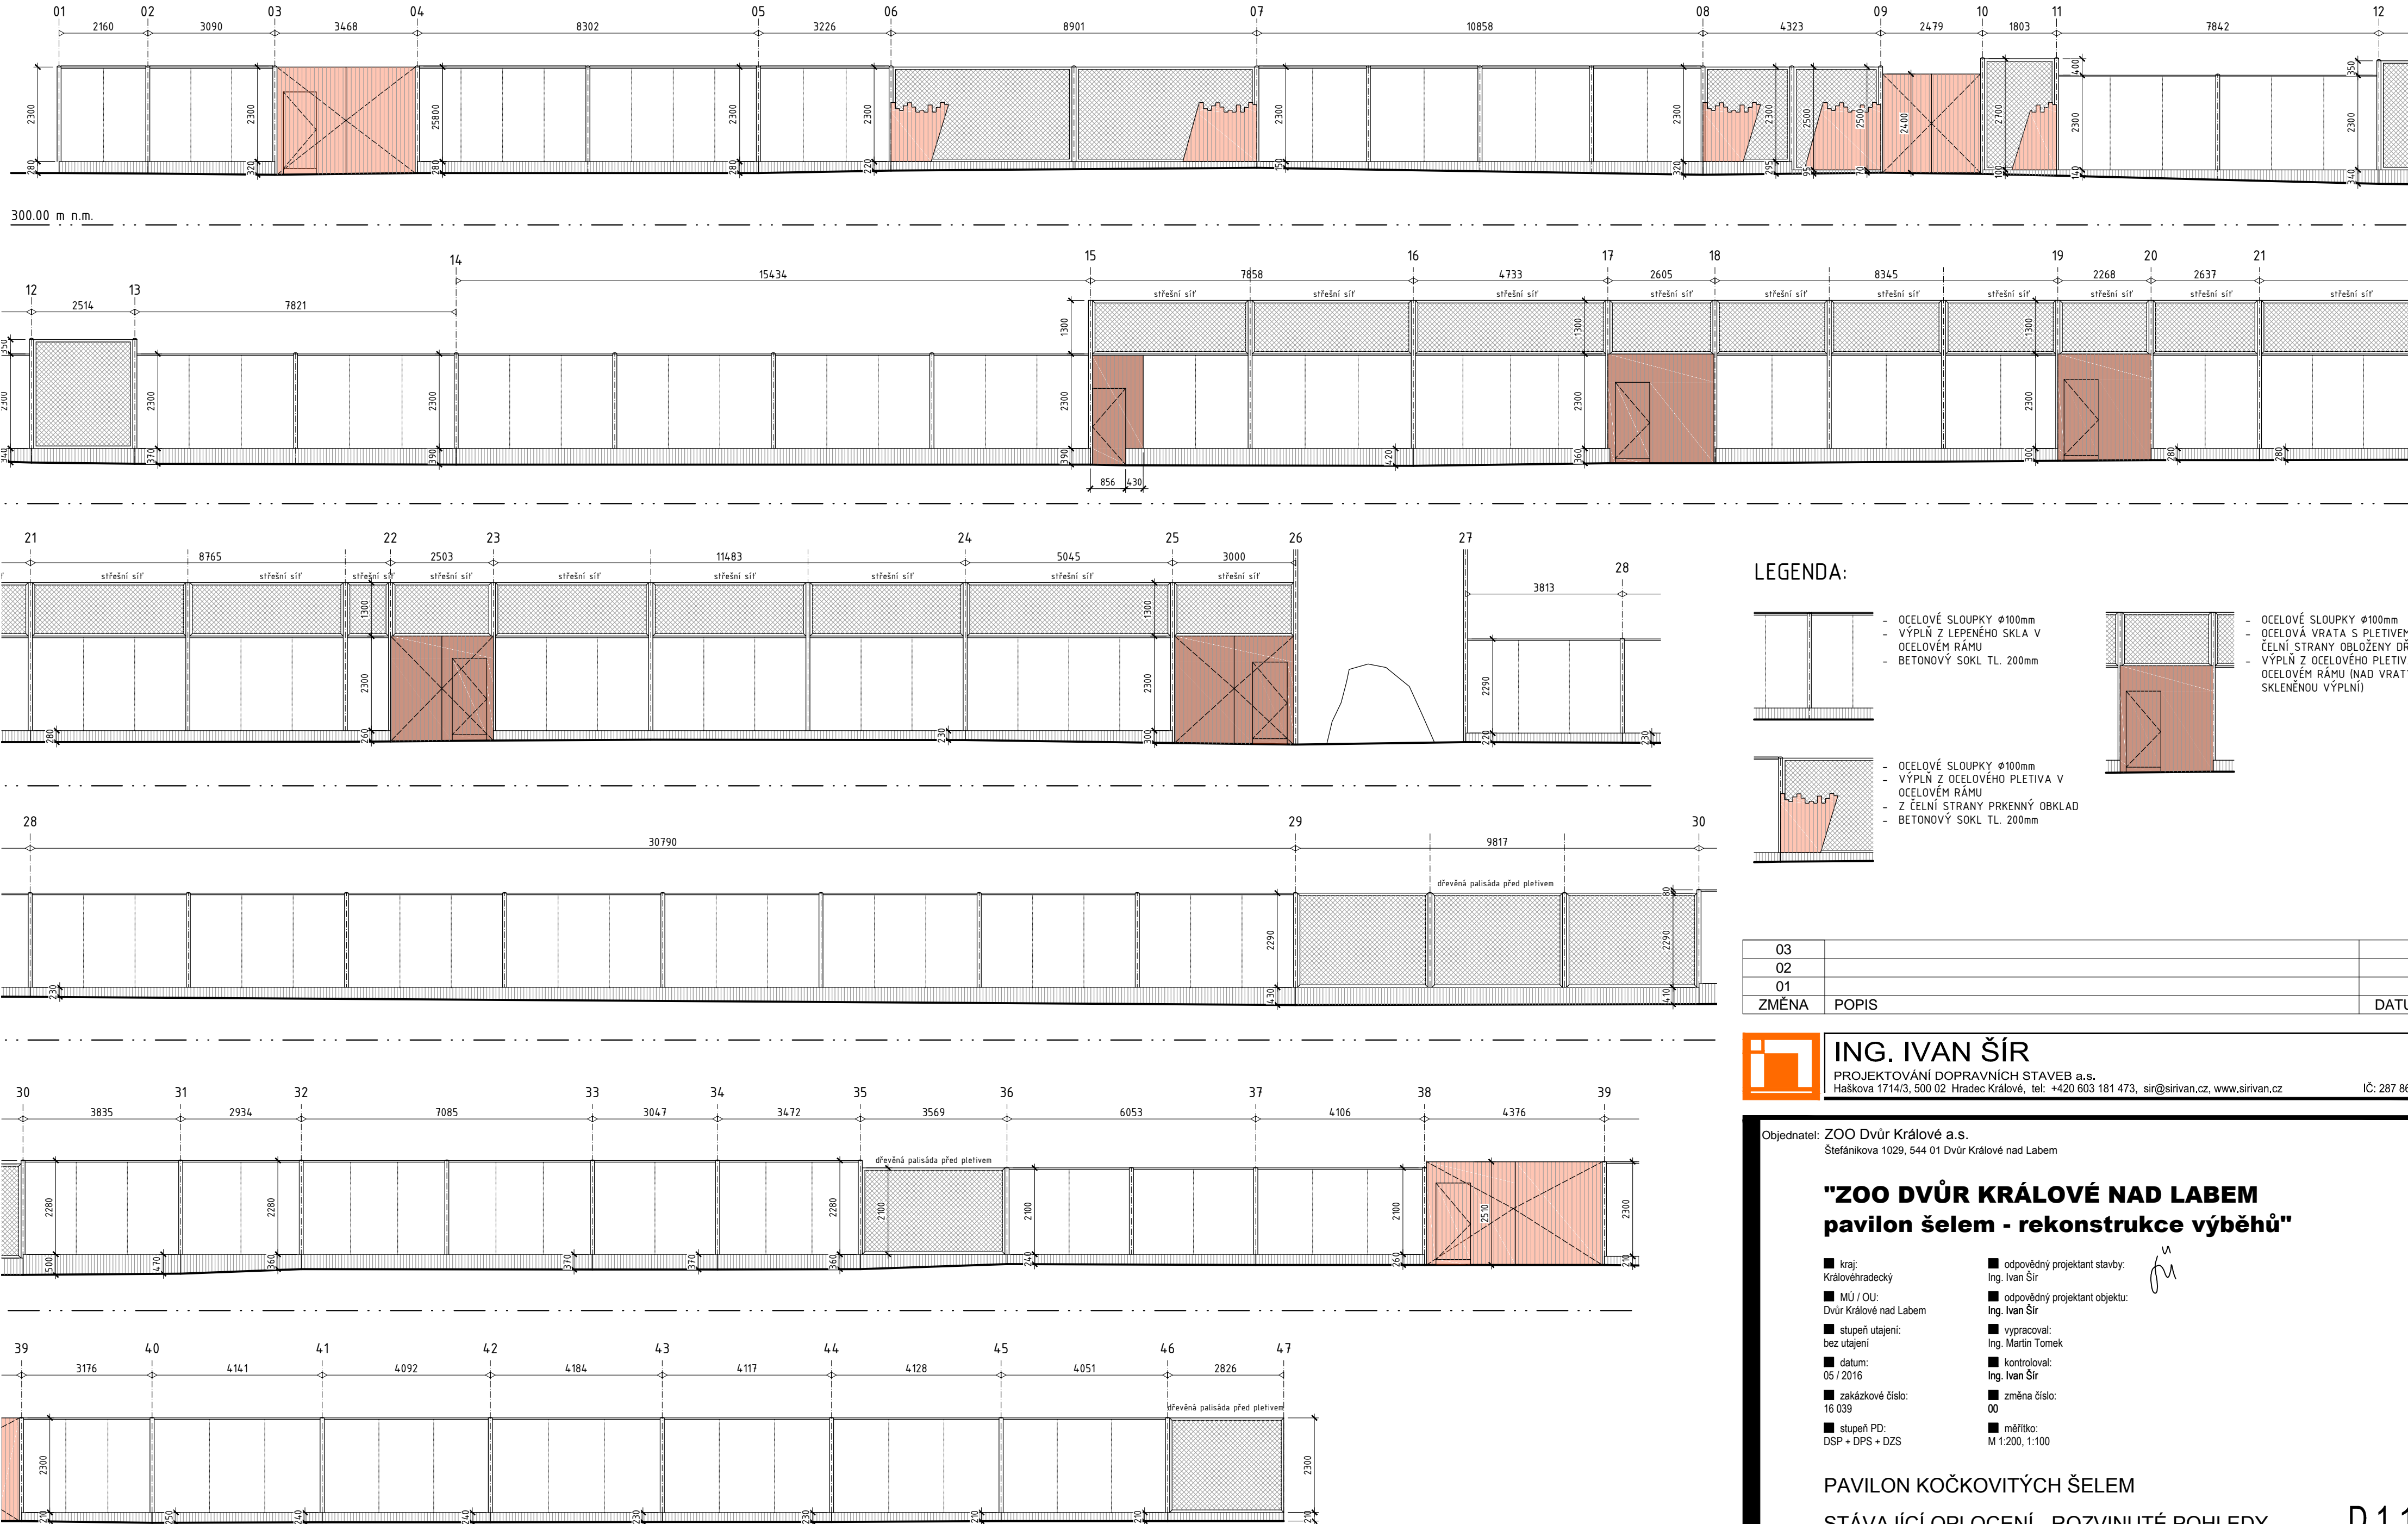

LEGENDA:

- OCELOVÉ SLOUPKY Ø100mm
- VÝPLŇ Z LEPENÉHO SKLA V OCELOVÉM RÁMU
- BETONOVÝ SOKL TL. 200mm
- OCELOVÉ SLOUPKY Ø100mm
- VÝPLŇ Z OCELOVÉHO PLETIVA V OCELOVÉM RÁMU
- Z ČELNÍ STRANY PRKENNÝ OBKLAD
- BETONOVÝ SOKL TL. 200mm
- OCELOVÉ SLOUPKY Ø100mm
- OCELOVÁ VRATA S PLETIVEM, Z ČELNÍ STRANY OBLOŽENÝ DŘEVEM
- VÝPLŇ Z OCELOVÉHO PLETIVA V OCELOVÉM RÁMU (NAD VRATY, SKLENĚNOU VÝPLŇ)

03		
02		
01		
ZMĚNA	POPIS	DATUM



ING. IVAN ŠÍR
PROJEKTOVÁNÍ DOPRAVNÍCH STAVEB a.s.
Haškova 1714/3, 500 02 Hradec Králové, tel. +420 603 181 473, sir@sirivan.cz, www.sirivan.cz
IČ: 287 86 793

Objednatel: ZOO Dvůr Králové a.s.
Stefánikova 1029, 544 01 Dvůr Králové nad Labem

"ZOO DVŮR KRÁLOVÉ NAD LABEM
pavilon šelem - rekonstrukce výběhů"

- kraj: Královéhradecký
- MIÚ / OU: Dvůr Králové nad Labem
- stupeň utajení: bez utajení
- datum: 05 / 2016
- zakázkové číslo: 16 039
- stupeň PD: DSP + DPS + DZS
- odpovědný projektant stavby: Ing. Ivan Šír
- odpovědný projektant objektu: Ing. Ivan Šír
- vyracoval: Ing. Martin Tomek
- kontroloval: Ing. Ivan Šír
- změna číslo: 00
- mřítko: M 1:200, 1:100

PAVILON KOČKOVITÝCH ŠELEM
STÁVAJÍCÍ OPLOCENÍ - ROZVINUTÉ POHLEDY

D.1.1.2