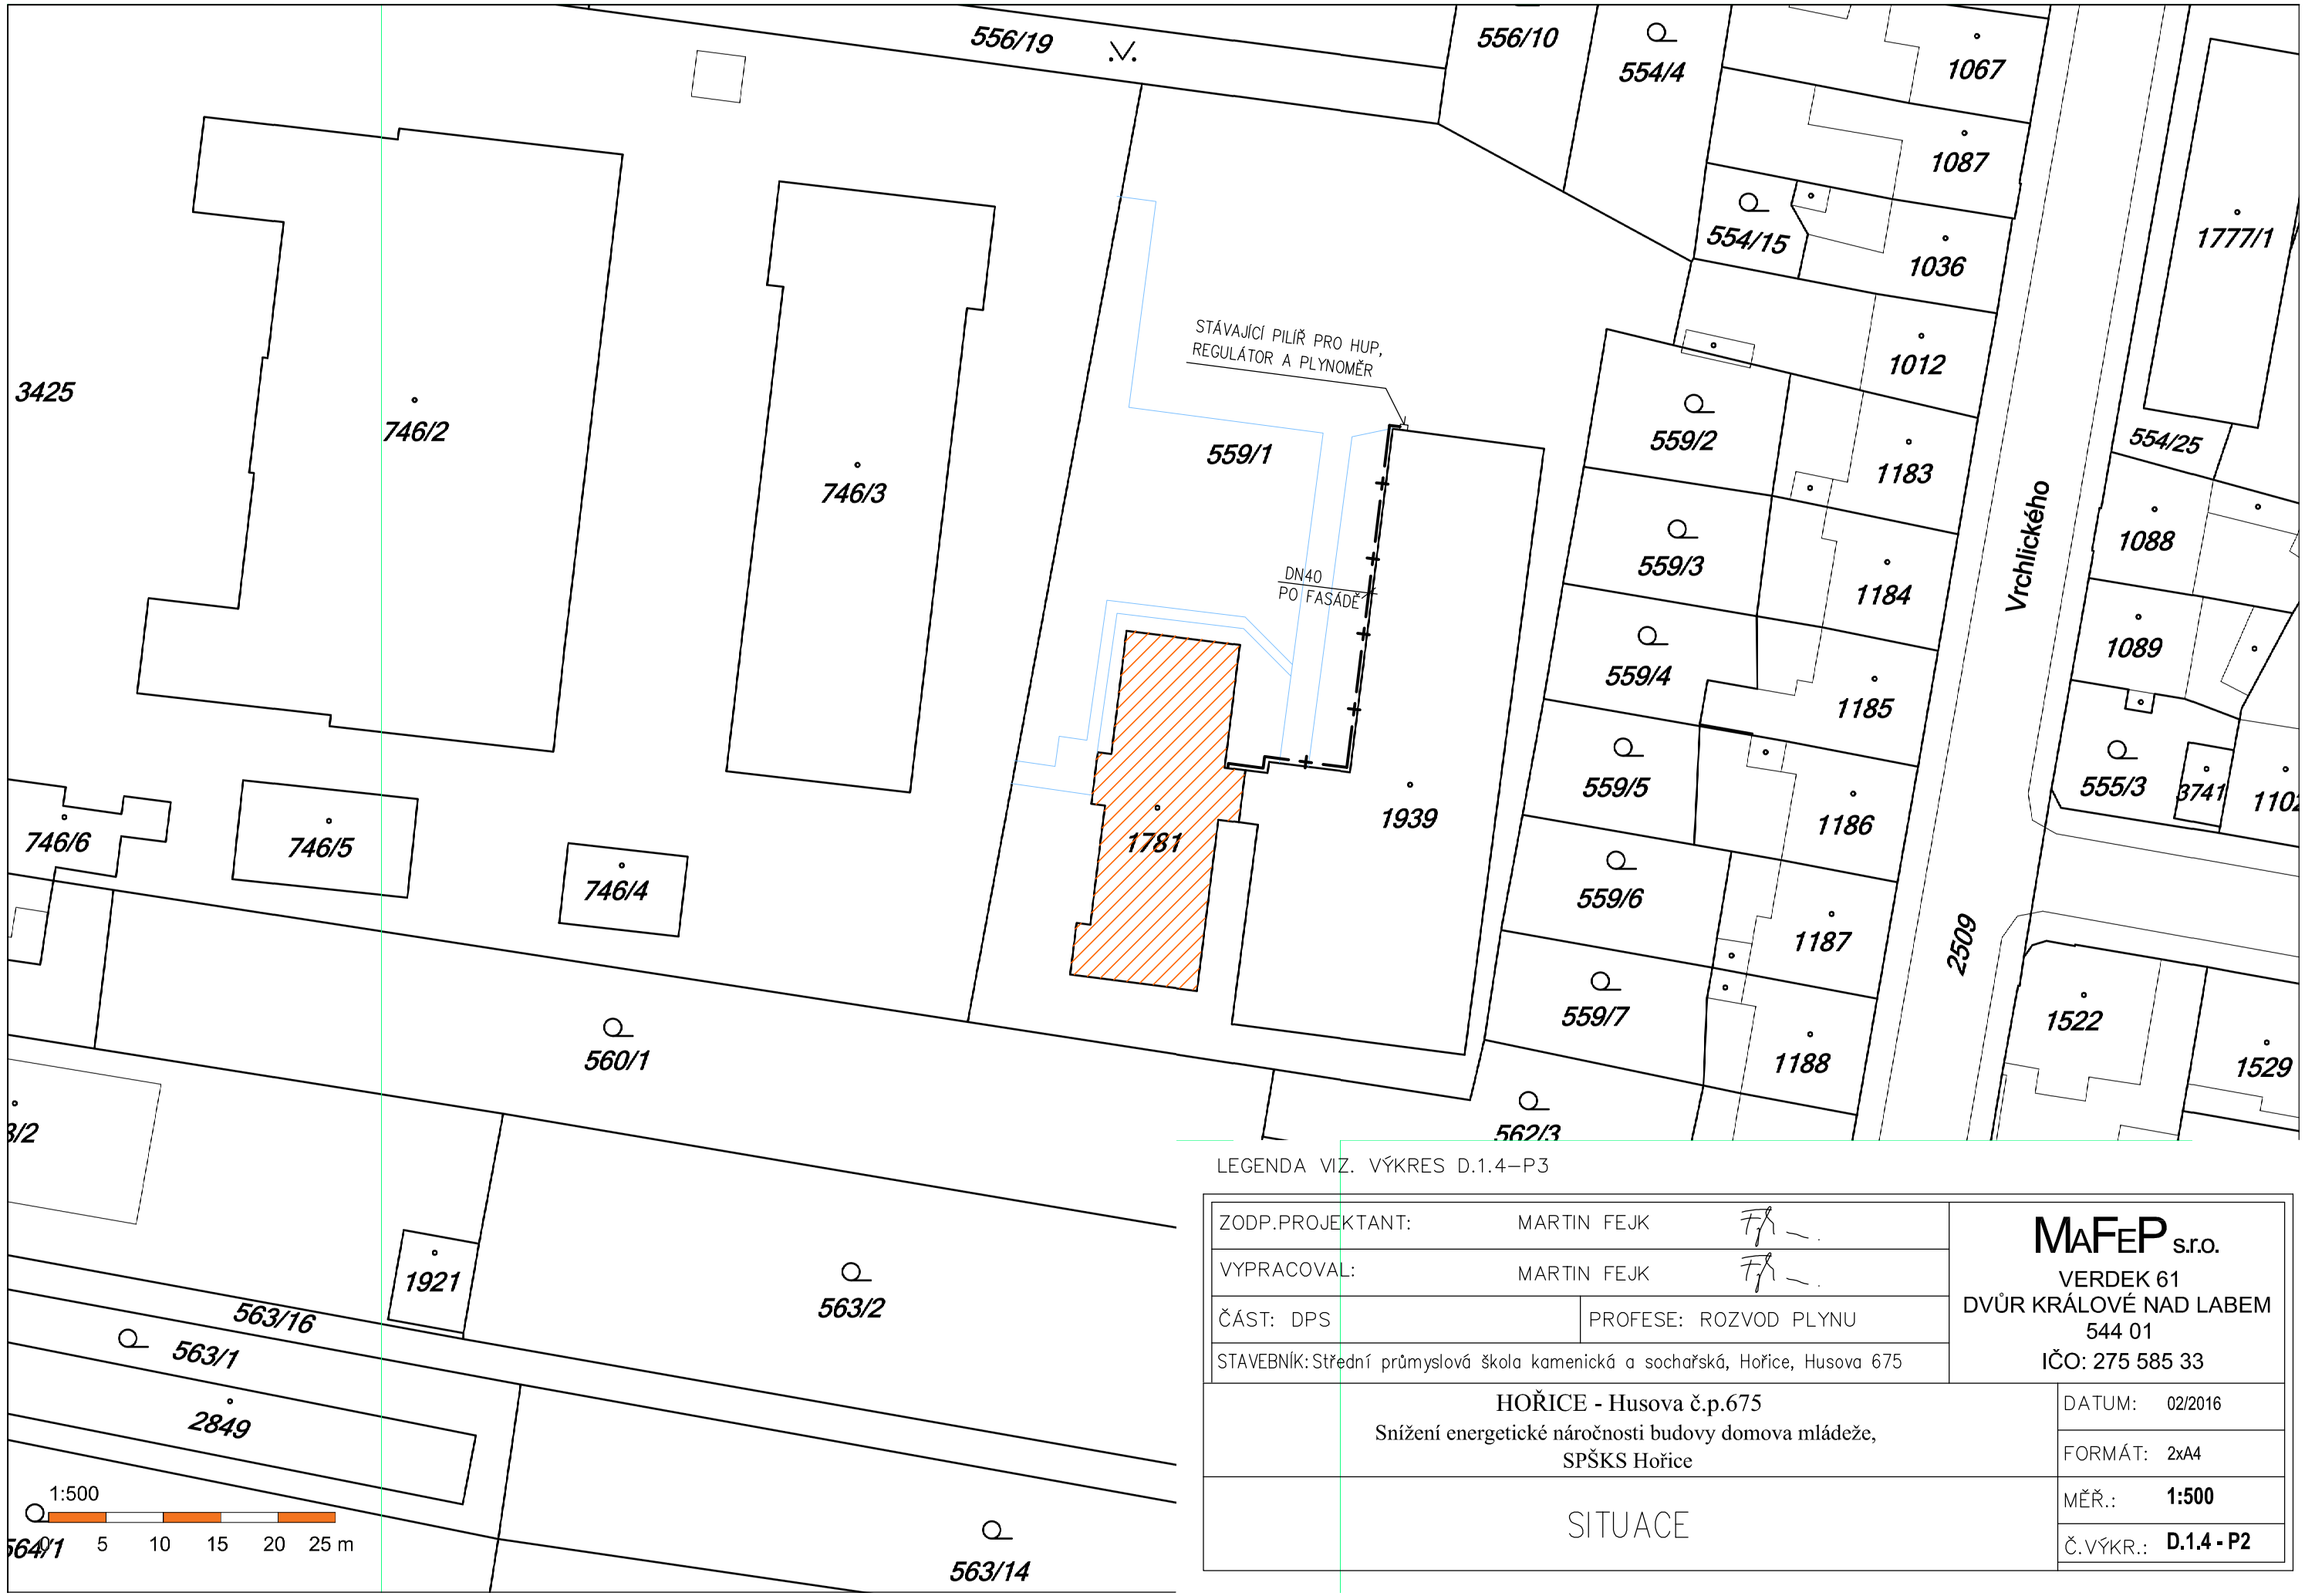

LEGENDA VIZ. VÝKRES D.1.4–P3

ZODP.PROJEKTANT:	MARTIN FEJK	MAFEP s.r.o. VERDEK 61 DVŮR KRÁLOVÉ NAD LABEM 544 01 IČO: 275 585 33
VYPRACOVAL:	MARTIN FEJK	
ČÁST: DPS	PROFESE: ROZVOD PLYNU	
STAVEBNÍK: Střední průmyslová škola kamenická a sochařská, Hořice, Husova 675		

HOŘICE - Husova č.p.675 Snížení energetické náročnosti budovy domova mládeže, SPŠKS Hořice	DATUM: 02/2016 FORMÁT: 2xA4
SITUACE	MĚŘ.: **1:500** Č.VÝKR.: **D.1.4 - P2**