



LEGENDA MÍSTNOSTÍ

POL	NAZEV MÍSTNOSTI	PLOCHA m ²	PODLAHA	OSTATNÍ
0.01	CHOUBA	13,10	TERAČO, KER.DL	F02
0.02	SAŇNA	65,20	KER. DLŽBA	F02
0.03	SAŇNA	38,20	KER. DLŽBA	F02
0.04	DLUHA – SKLAD	119,10	BETONOVÁ MAZ	F01
0.05	SKLAD	11,70	BETONOVÁ MAZ	F01
0.06	KOTELNA	60,00	BETONOVÁ MAZ	F01
0.07	TECHNICKÁ MÍSTNOST	39,30	BETONOVÁ MAZ zaprovození podlahy	F01
0.08	TECHNICKÁ MÍSTNOST	16,80	BETONOVÁ MAZ	F01

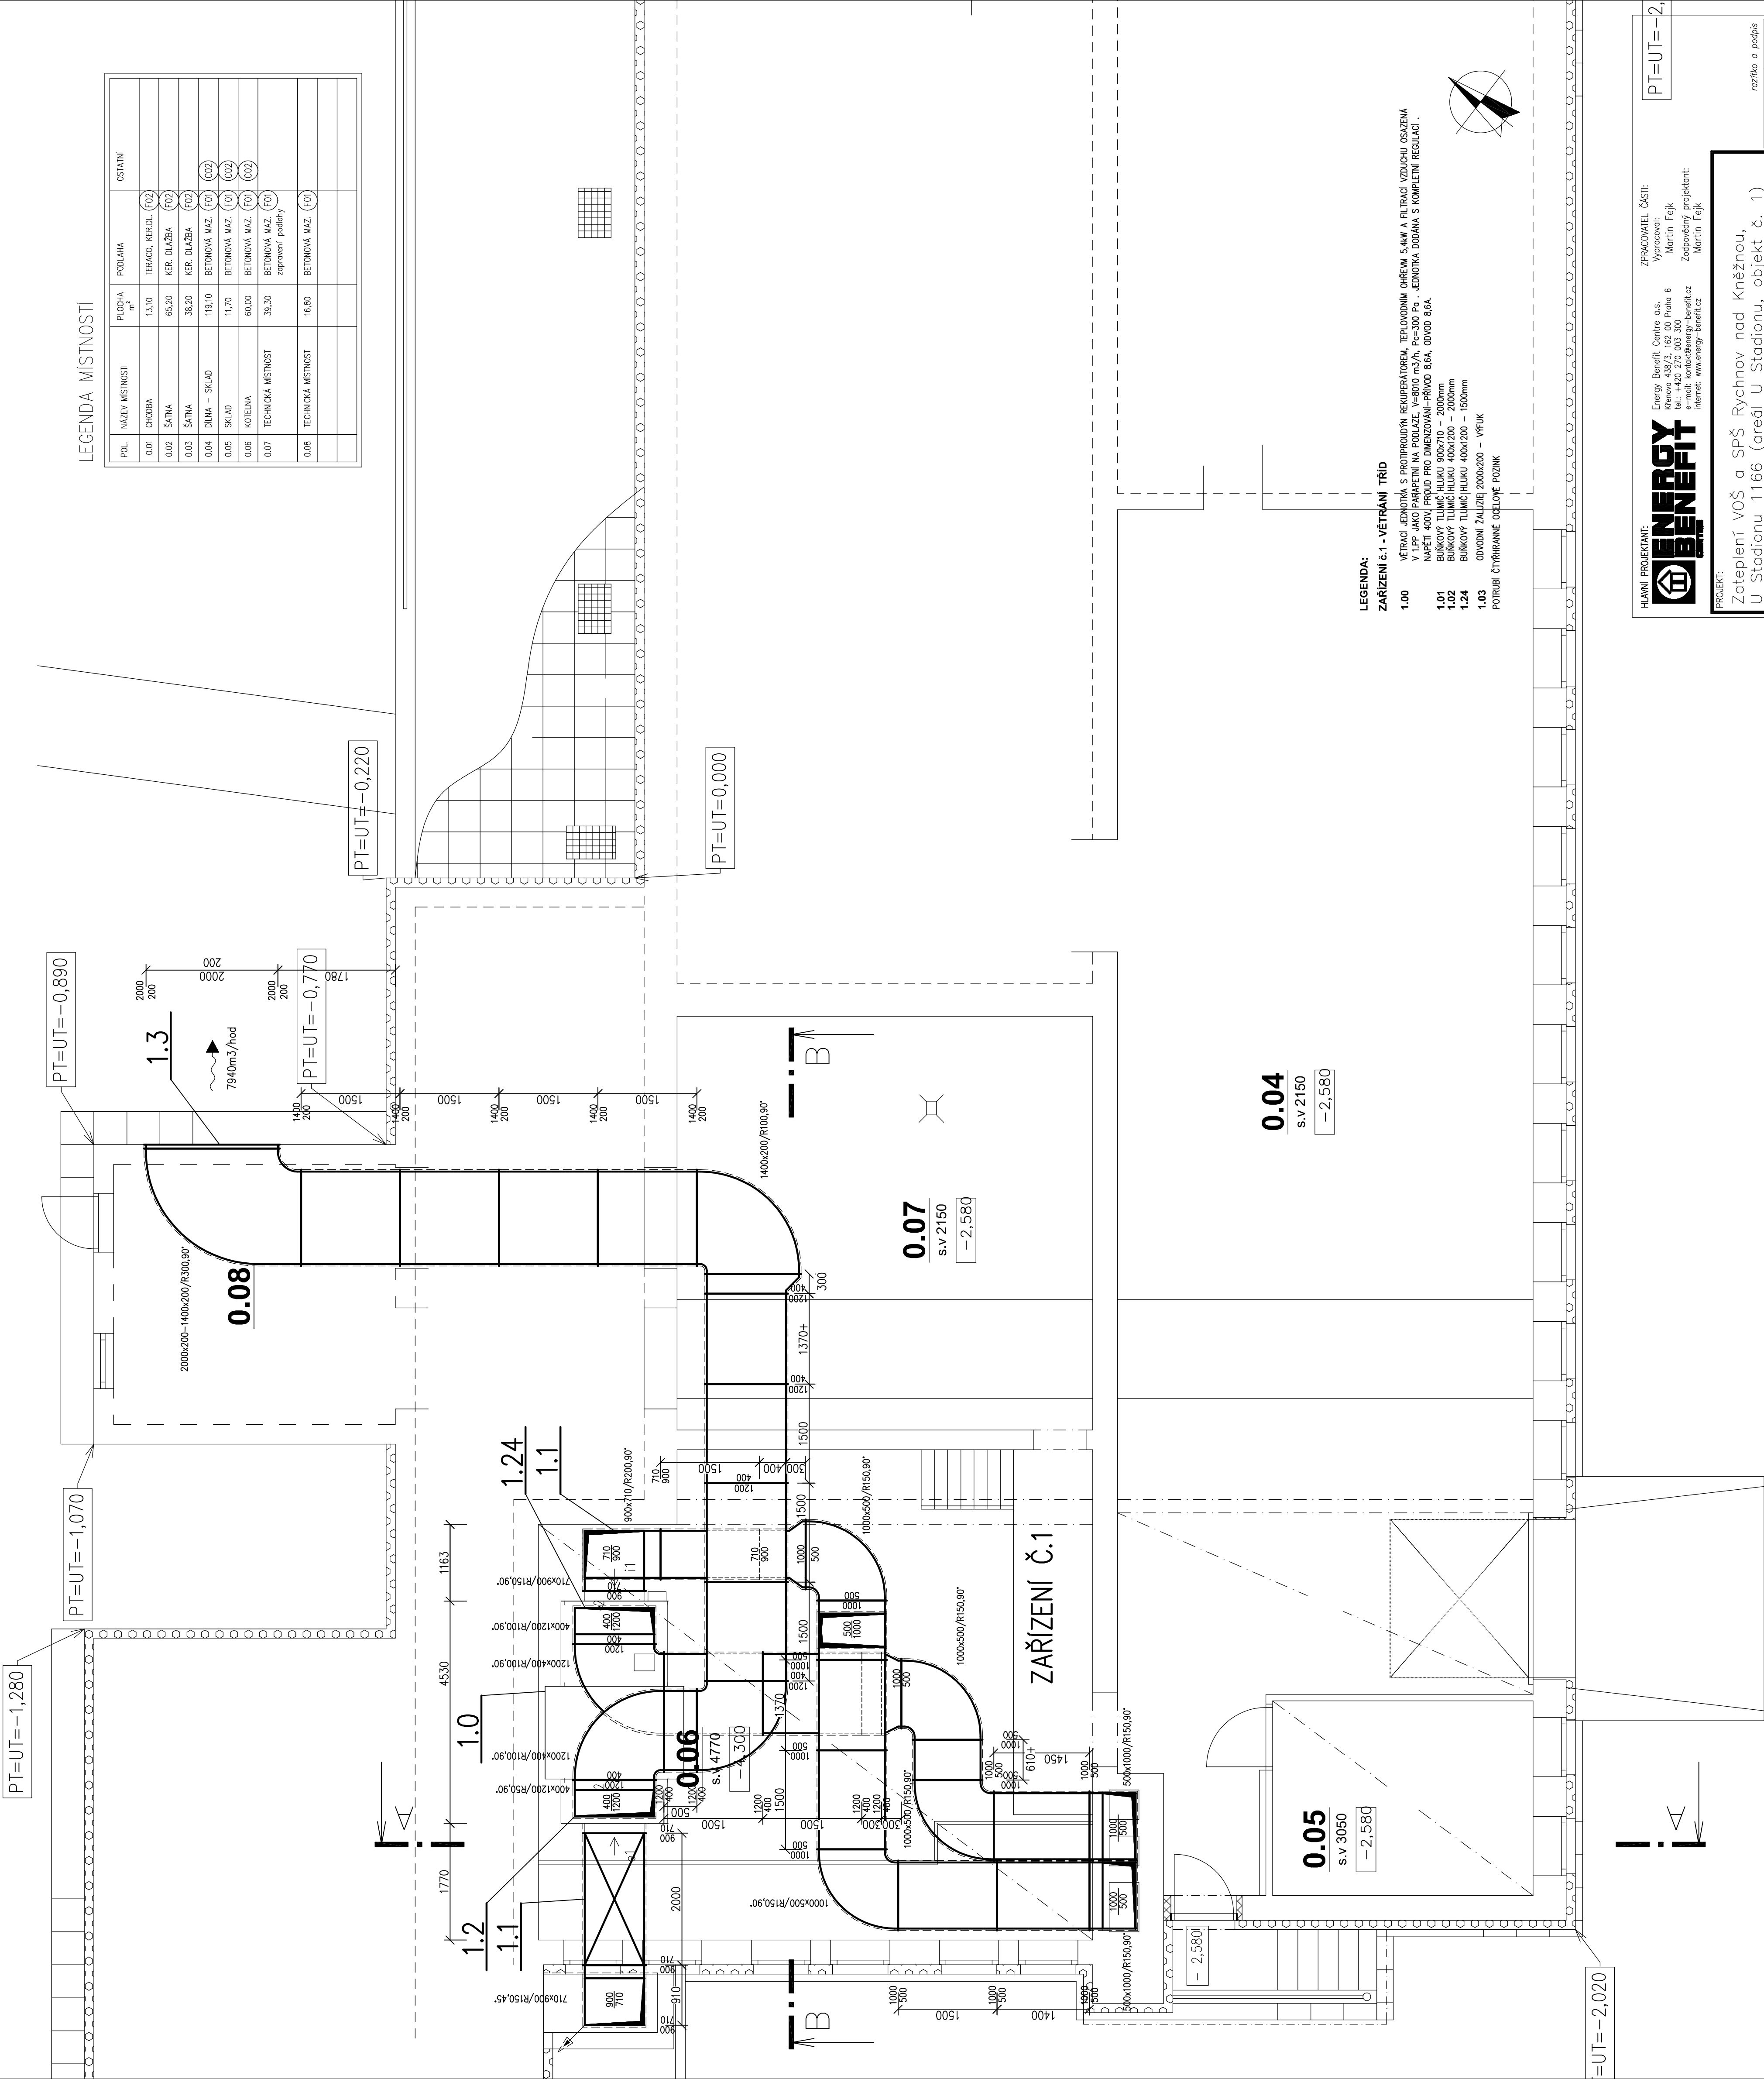

HLAVNÍ PROJEKTANT: **ENERGY** Energy Benefit Centre a.s.
Křemova 438/3, 162 00 Praha 6
Martin Foik

ZPRACOVATEL ČÁSTI: Vypocovatel: PT=UT=-2,

HLAVNÍ PROJEKTANT:
ENERGY BENEFIT

Energy Benefit Centre o.s.
Křenova 438/3, 162 00 Praha 6
tel.: +420 270 003 300
e-mail: kontakt@energy-benefit.cz
www.energy-benefit.cz

ZPRACOVATEL ČÁSTI:
Vyracoval:
Martin Fejk
Zodpovědný projektant:
Martin Fejk

PROJEKT:	Zateplení VOŠ a SPŠ Rychnov nad Kněžnou, U Stadionu 1166 (areál U Stadionu, objekt č. 1) U Stadionu 1166, 516 01 Rychnov nad Kněžnou
STAVENÍK:	VOŠ a SPŠ, Rychnov nad Kněžnou U Stadionu 1166, 516 01 Rychnov nad Kněžnou
ČÁST, PRŮBĚH:	VZDUCHOTECHNIKA
VÝKRES:	
PŮDORYS	1.p.p