


LEGENDA:

OZN. OBJEKTU ZPEVNĚNÉ PLOCHY / ÚPRAVY POZEMKU

	STÁVAJÍCÍ ZPEVNĚNÁ PLOCHA – BETONOVÉ KOSTKY	
	STÁVAJÍCÍ ZPEVNĚNÁ PLOCHA – BETONOVÁ DLAŽBA	
SO-10 SO-10a SO-10b	STÁVAJÍCÍ ZPEVNĚNÍ (HLINĚNÝ MLAT) NOVĚ ŠTĚRKODŘŮ F8–32MM	152 m2 112 m2
SO-11 SO-11a SO-11b SO-11c	NOVÁ ZPEVNĚNÁ PLOCHA – UMOŽŇUJÍCÍ ZASAKOVÁNÍ ZATRAVŇOVACÍ BETONOVÁ DLAŽBA – POJEZDOVÁ NOVÁ ZPEVNĚNÁ PLOCHA – UMOŽŇUJÍCÍ ZASAKOVÁNÍ – POJEZDOVÁ VEGETAČNÍ DLAŽBA 200/200/60 (spřávy zósy štěrku frakce 4/8) NOVÁ ZPEVNĚNÁ PLOCHA – BETONOVÁ DLAŽBA – POJEZDOVÁ	122 m2 200 m2 64 m2

STÁVAJÍCÍ ZATRAVŇOVANÁ PLOCHA – UMOŽŇUJÍCÍ ZASAKOVÁNÍ

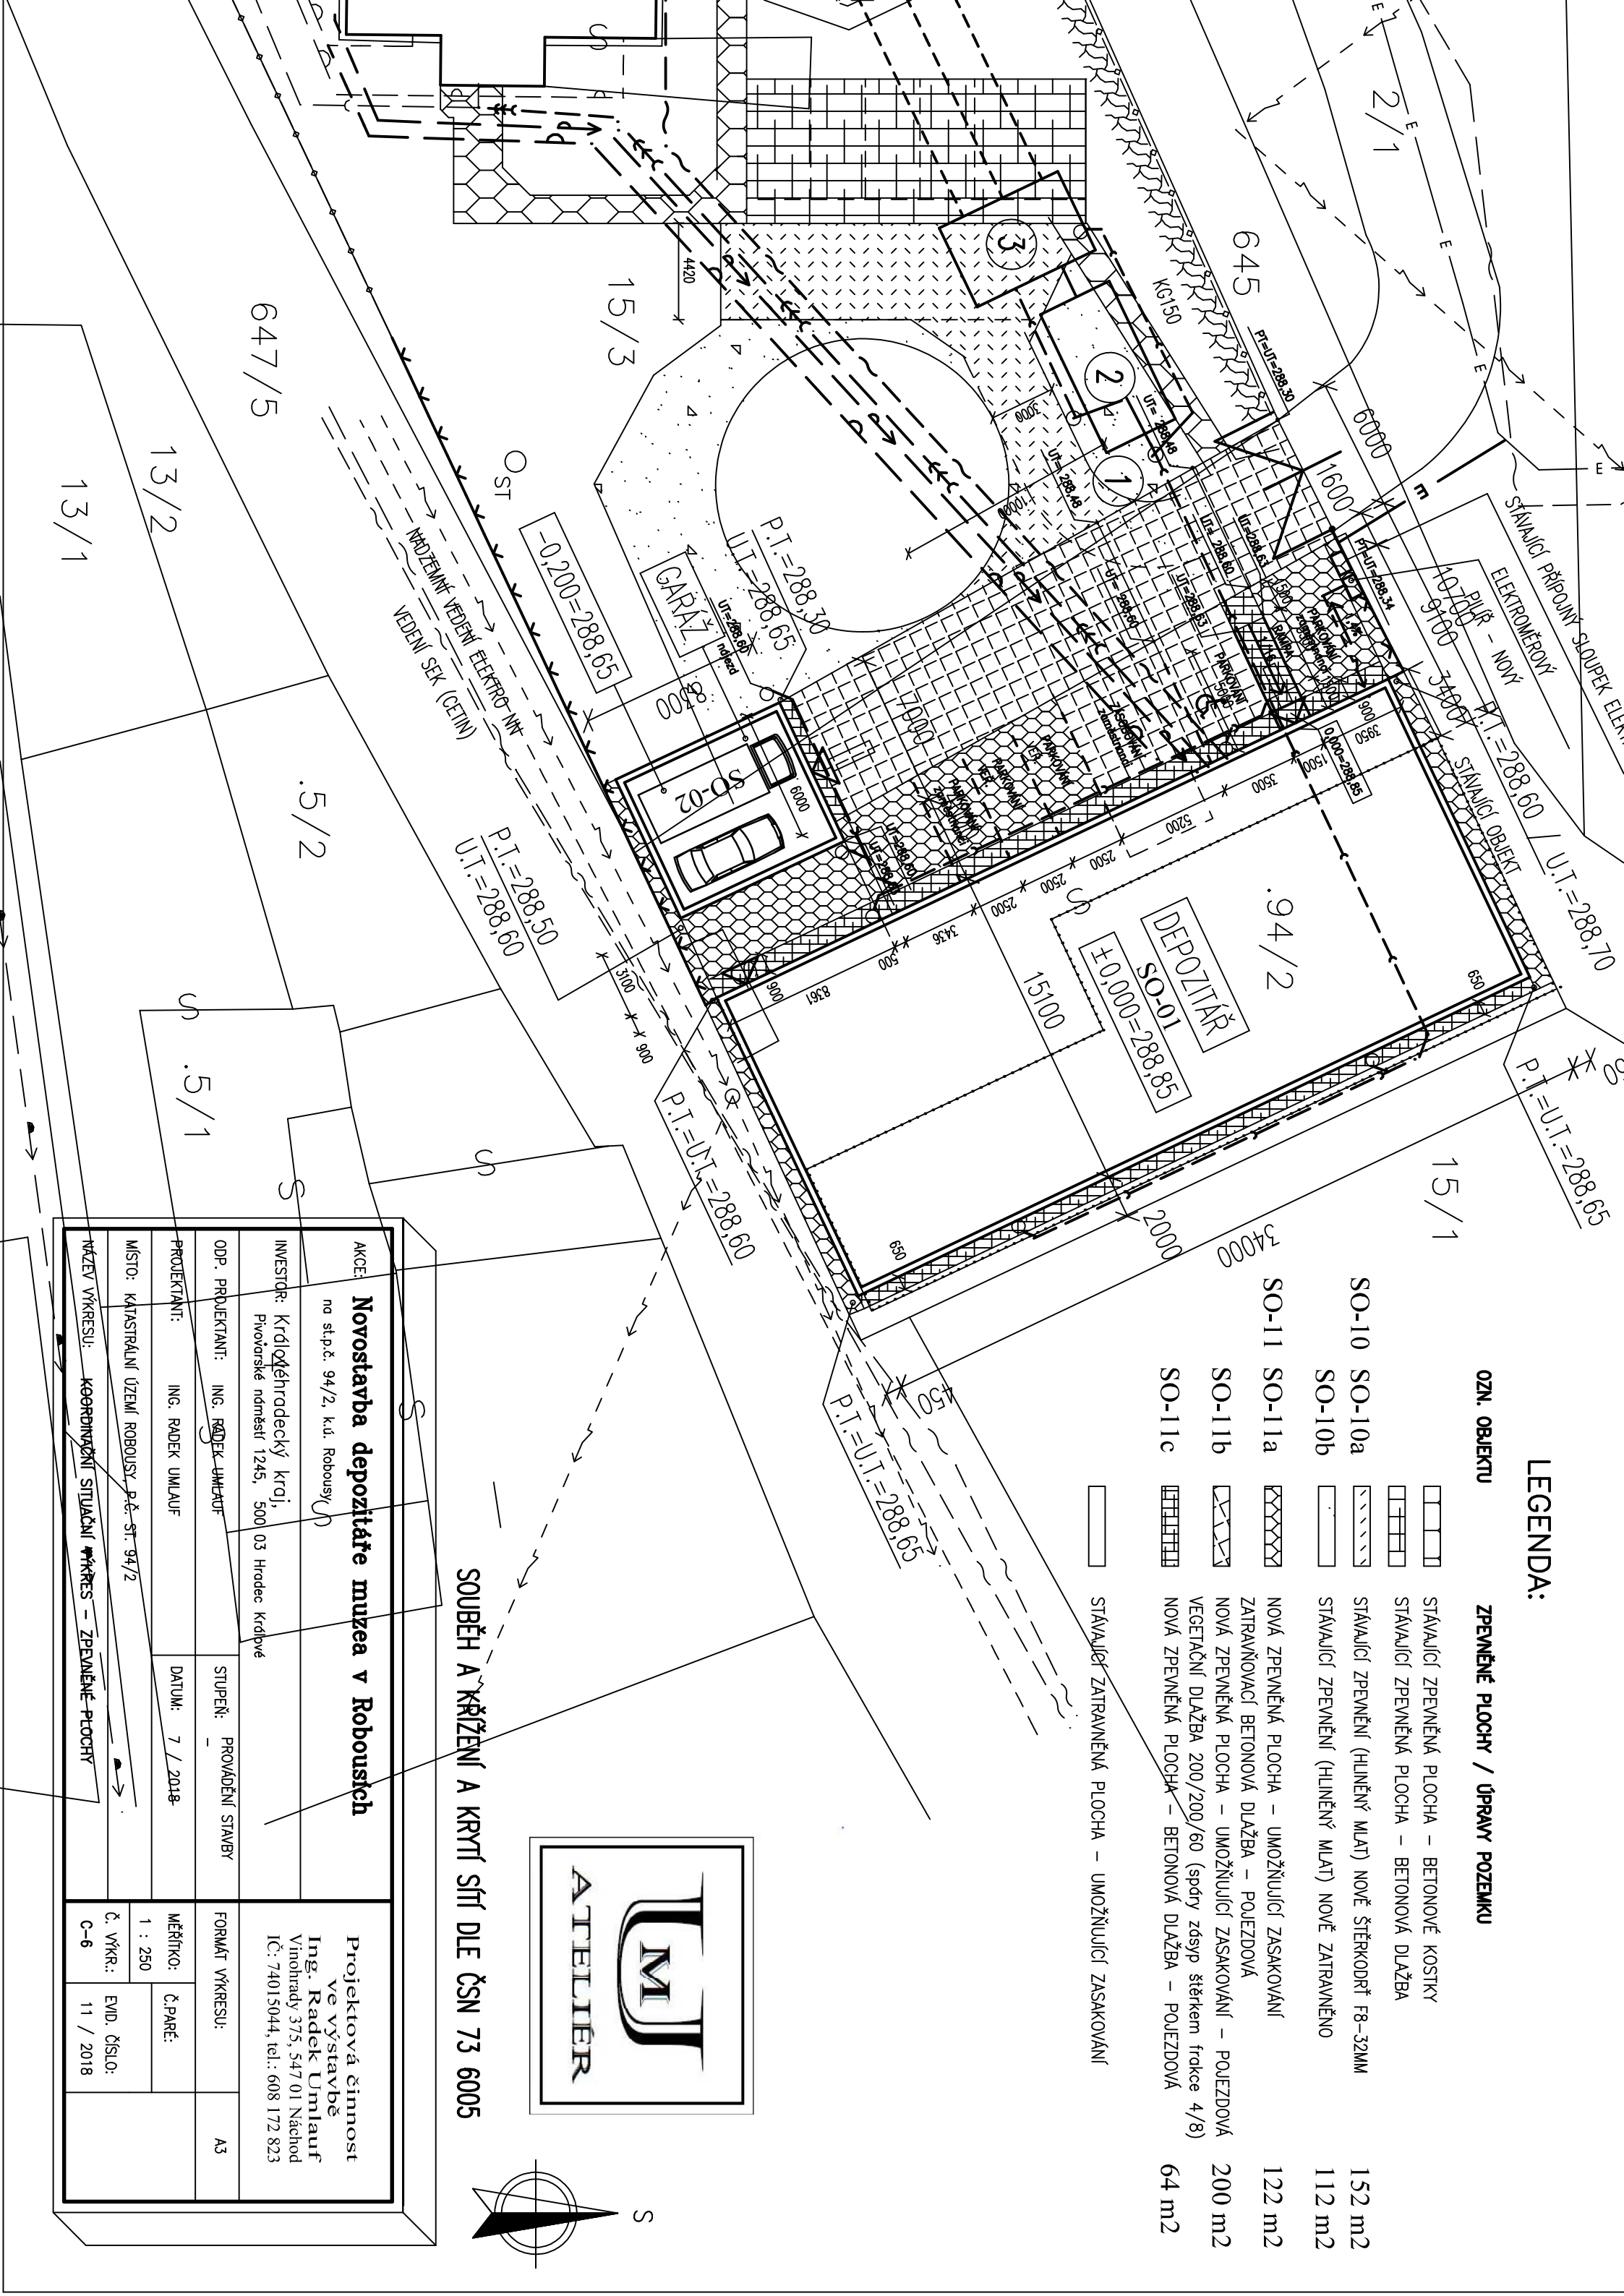

SOUBĚH A KŘÍŽENÍ A KRYTÍ SÍTĚ DLE ČSN 73 6005



AKCE: Novostavba depozitáře muzea v Robouších na st.p.č. 94/2, k.ú. Roboušy		Projektová činnost ve výstavbě Ing. Radek Umlauf Vinohrady 375, 547 01 Náchod IČ: 74015044, tel.: 608 172 823	
INVESTOR: Královéhradecký kraj, Pivovarské náměstí 1245, 500 03 Hradec Králové		FORMÁT VÝKRESU: A3	
ODP. PROJEKTANT: ING. RADEK UMLAUUF	STUPEŇ: PROVÁDĚNÍ STAVBY		
PROJEKTANT: ING. RADEK UMLAUUF	DATUM: 7 / 2018	MĚŘÍTKO: 1 : 250	Č. PARÉ:
MÍSTO: KATASTRÁLNÍ ÚZEMÍ ROBOUŠY, P.Č. ST. 94/2			
NÁZEV VÝKRESU: KOORDINAČNÍ SITUÁČNÍ VÝKRES – ZPEVNĚNÉ PLOCHY		Č. VÝKR.: C-6	EVD. ČÍSLO: 11 / 2018