


1.N.P. – PŮDORYS – 1:100

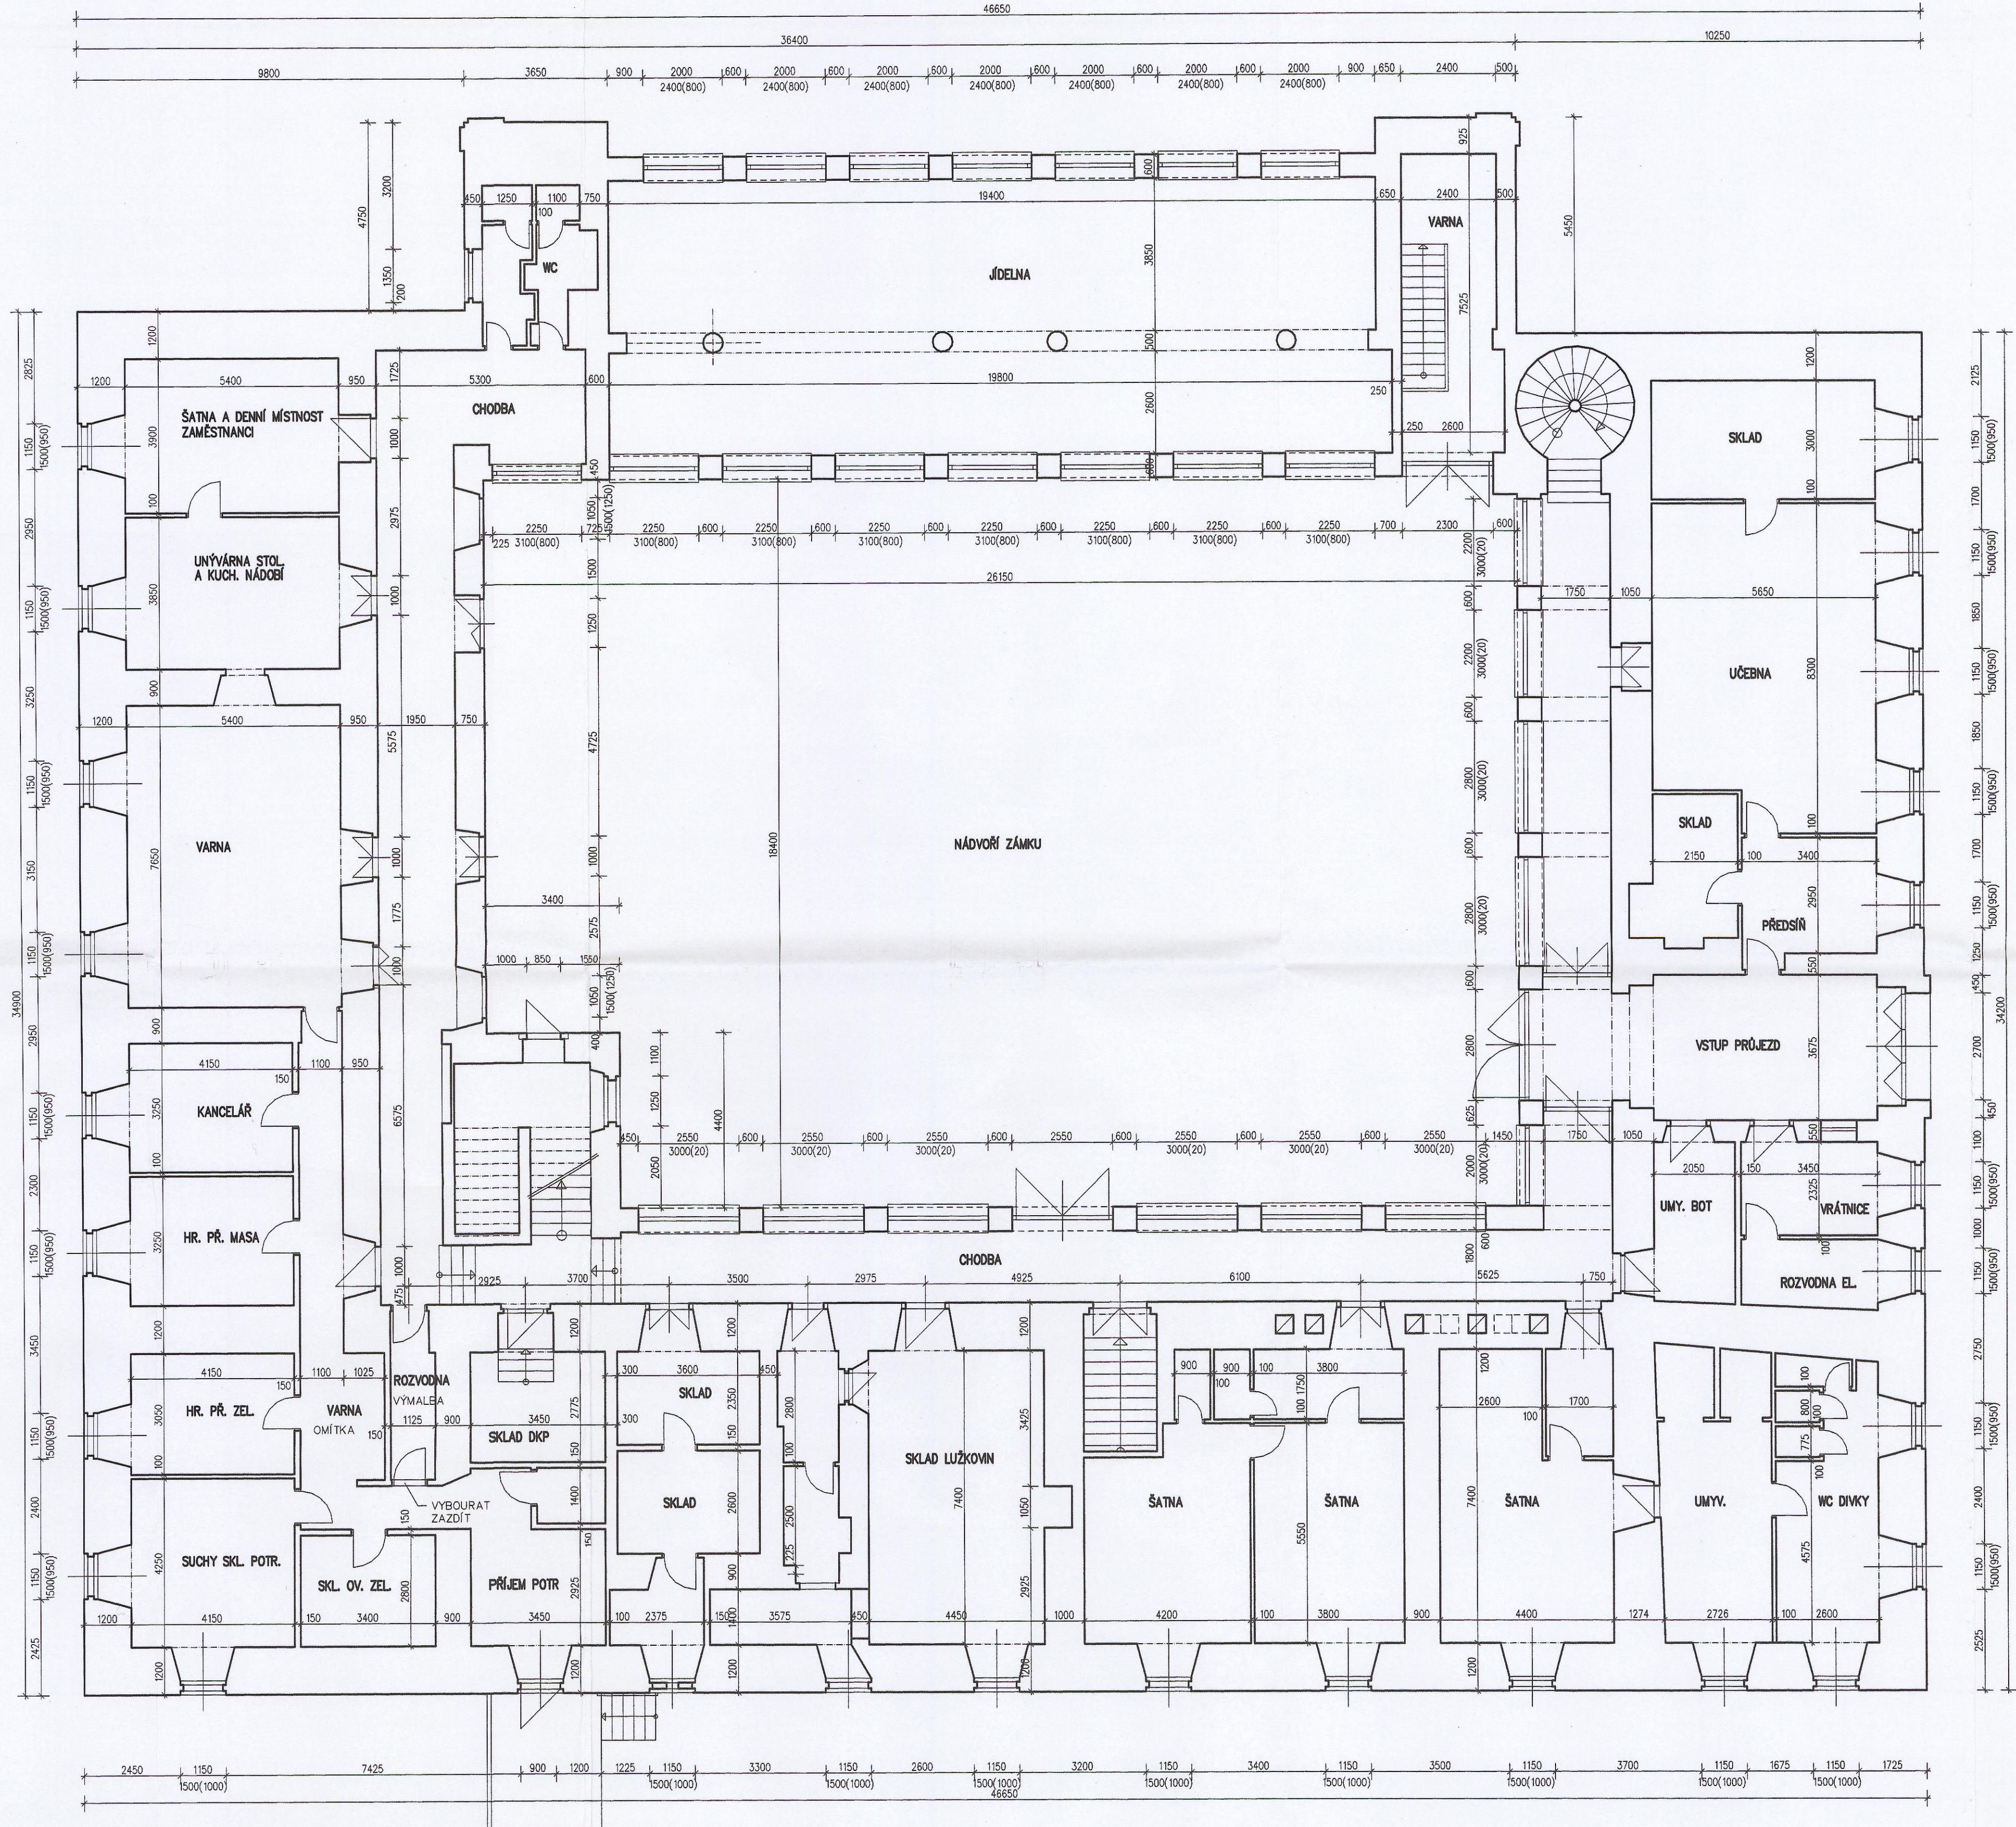

SO 01 - Budova zámku

CUBERKA-TEPLOPROJEKT Projektový ateliér ucelného vytváření 500 72 Hradec Králové, Jihní 870 Tel./fax: 495 408 944 e-mail: teploprojekt@valny.cz		GEN. PROJEKTANT: CUBERKA – TEPLOPROJEKT HLAVNÍ INŽENÝR PROJEKTU: M. CUBERKA PROJEKTANT ČÁSTI STAVEBNÍ: ING. ARCH. A. BENEŠOVÁ DOPOVEDNÝ PROJEKTANT ČÁSTI: ING. ARCH. A. BENEŠOVÁ VYPRACOVAL: MILOŠ CUBERKA ML.		AUTORIZOVAL: ING. ARCH. A. BENEŠOVÁ	
INVESTOR: STŘEDNÍ ŠKOLA ZAHRADNICKÁ KOPIDLO AKCE: STŘEDNÍ ŠKOLA ZAHRADNICKÁ KOPIDLO OBJEKT: PLYNOFIKACE OBJEKTŮ VČETNÉ KOTELN ČÁST: SO 01 - BUDOVA ZÁMKU VÝKRES: PŮDORYS 1.N.P.		ARCHITEKTONICKÝ ATELIÉR Hradec Králové, Jihní 870 Tel./fax: 495 408 924 MOB: +420 778366869 e-mail: benesova@atlas.cz 500 72 Hradec Králové, Jihní 870		11/2008 DSP 5x44 1:100 F 1.1.2 - SO 01 - 002	