



1.P.P – PŮDORYS – 1:100

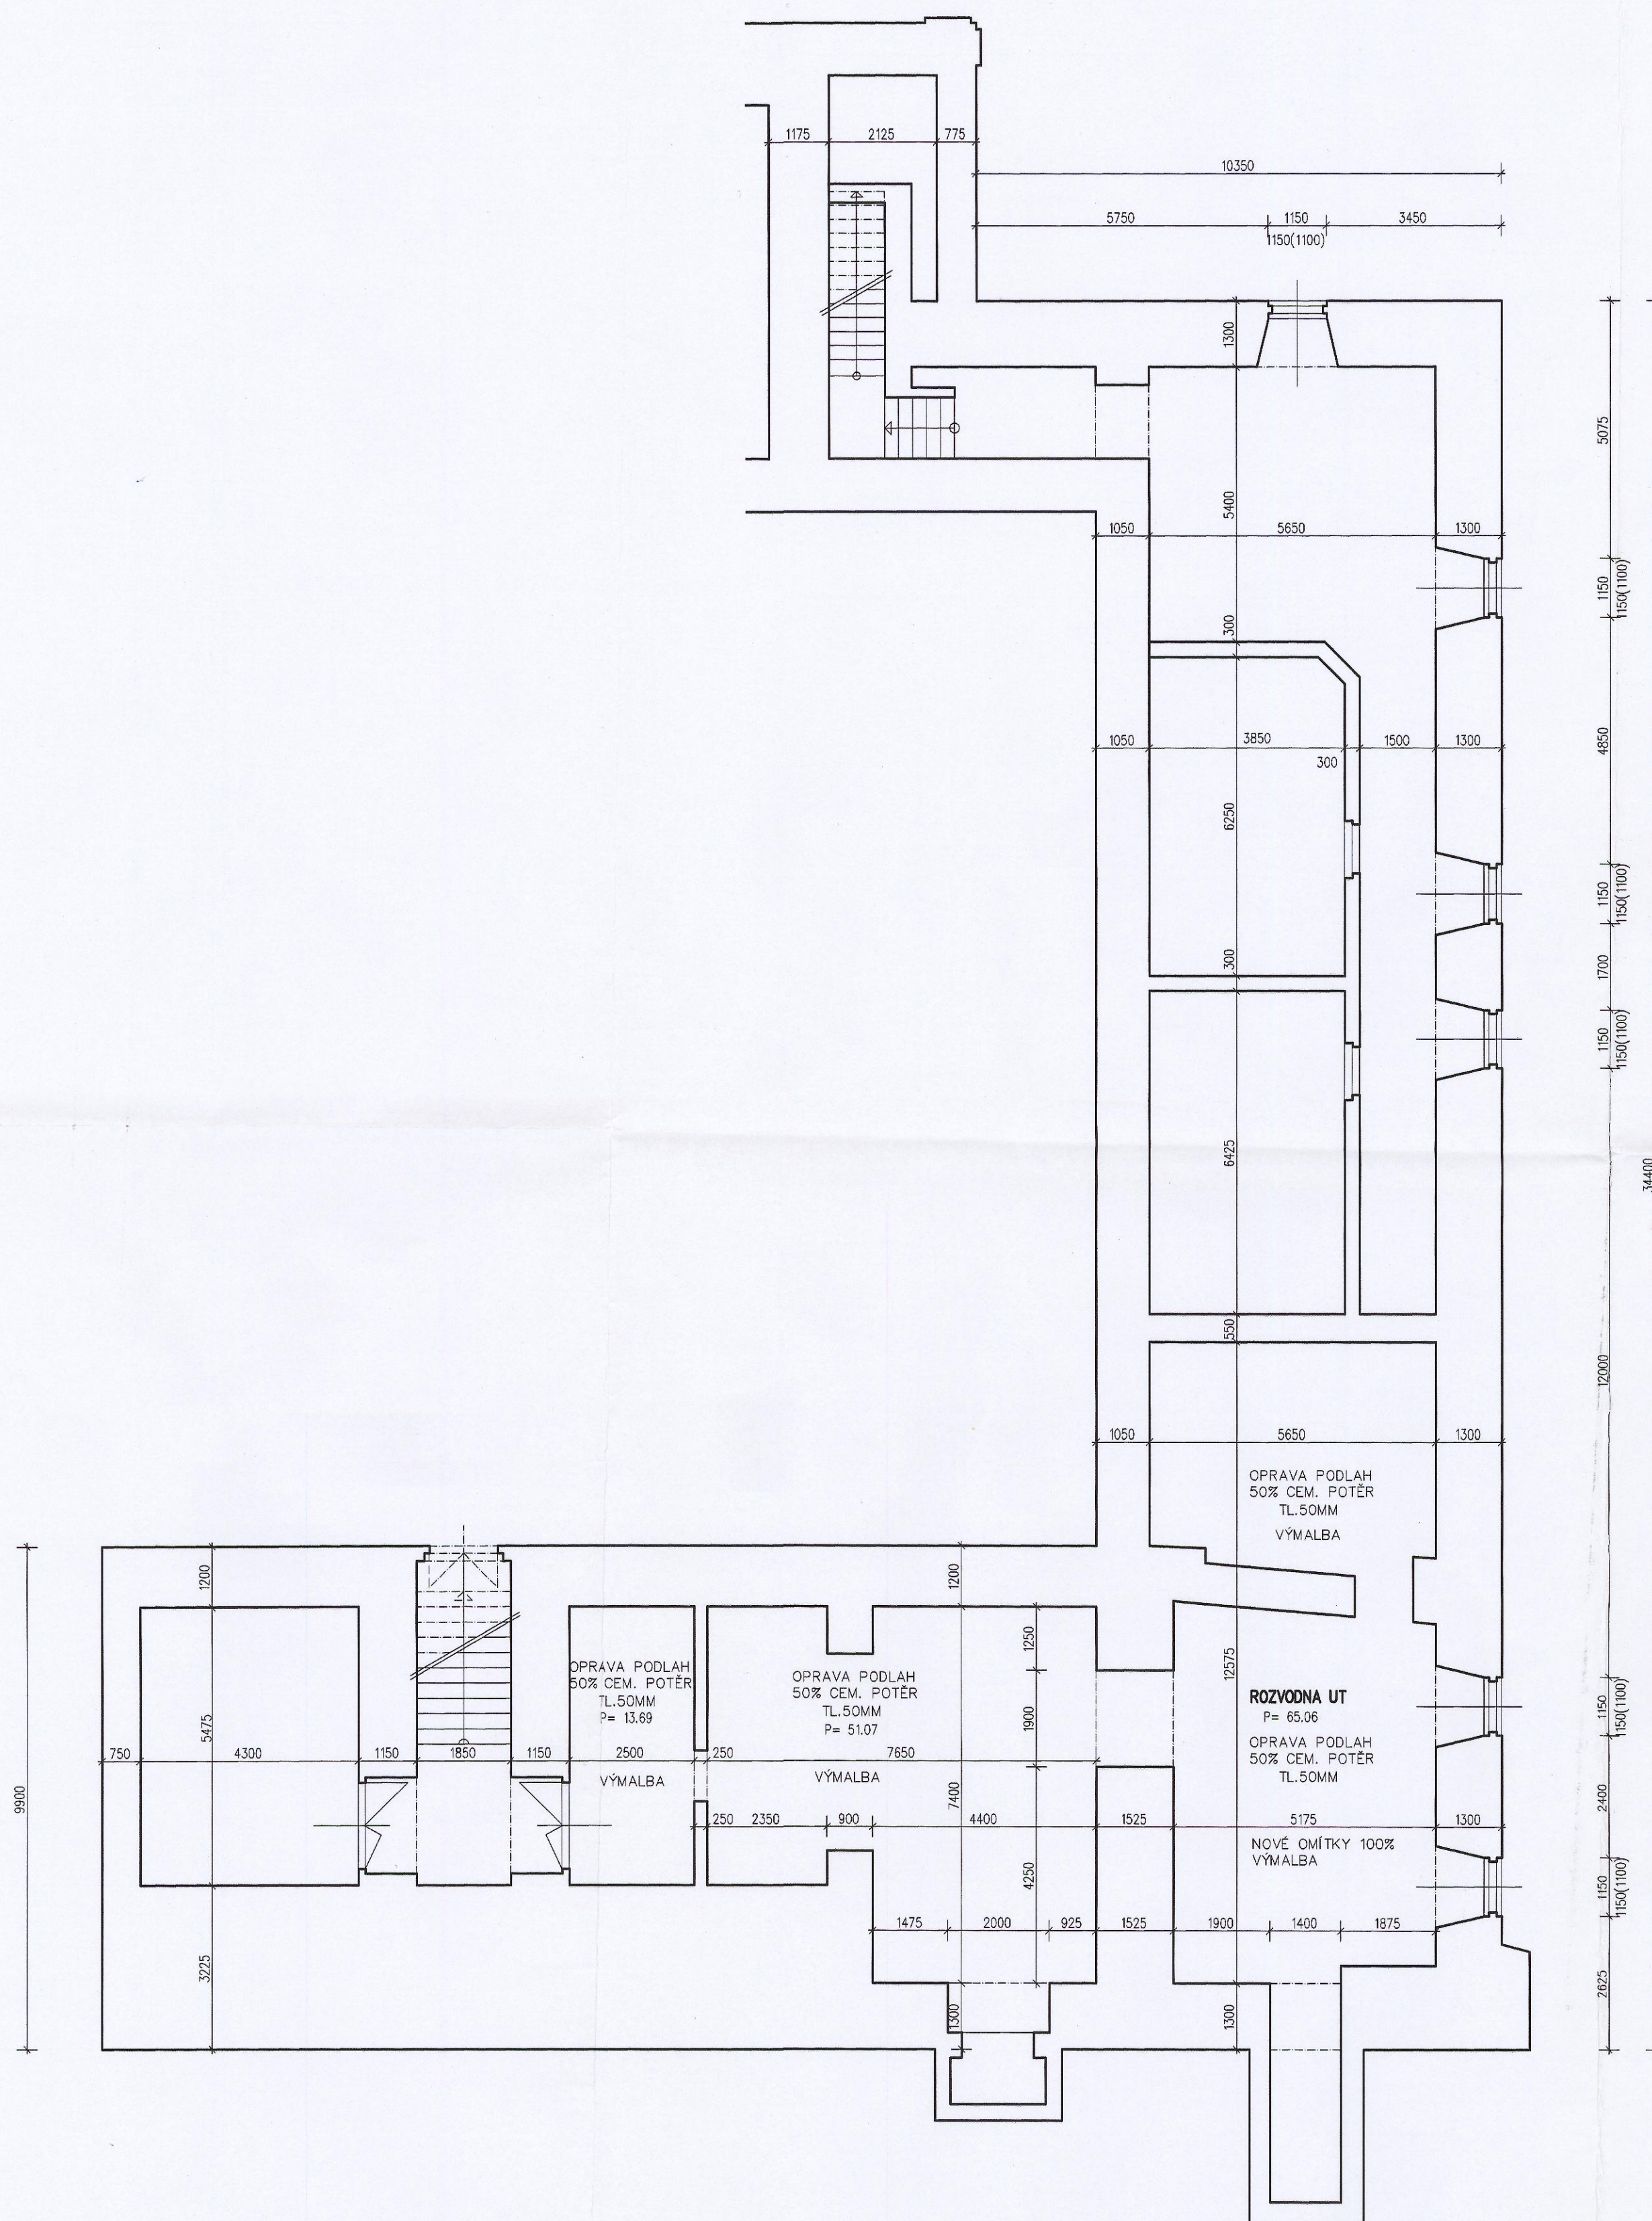

SO 01 - Budova zámku

CUBERKA – TEPLOPROJEKT Projektový ateliér ústředního vytápění 500 72 Hrodec Králové, Jižní 870 Tel./fax: 495 409 944 e-mail: teploprojekt@volny.cz	GEN. PROJEKTANT: CUBERKA – TEPLOPROJEKT	AUTORIZOVAL: ING. ARCH. A. BENEŠOVÁ
	HLAVNÍ INŽENÝR PROJEKTU: M. CUBERKA PROJEKTANT ČÁSTI STAVEBNÍ: ING. ARCH. A. BENEŠOVÁ	
 ARCHITEKTONICKÝ ATELIER Hrodec Králové, Jižní 870 Tel./fax: 495 409 924 MOB: +420 776366699 e-mail: benesova@hsc.cz IČO: 115 830 53	ODPOVĚDNÝ PROJEKTANT ČÁSTI: ING. ARCH. A. BENEŠOVÁ	VYPRACOVAL: MILOŠ CUBERKA ML.
	VYPRACOVAL: MILOŠ CUBERKA ML.	
INVESTOR: STŘEDNÍ ŠKOLA ZAHRADNICKÁ KOPIDLNO	DATUM: 11/2008	STUPEN: DSP
AKCE: STŘEDNÍ ŠKOLA ZAHRADNICKÁ KOPIDLNO PLYNOFIKACE OBJEKTŮ VČETNĚ KOTELN	FORMÁT: 5xA4	MĚŘITKO: 1 : 100
OBJEKT: SO 01 - BUDOVA ZÁMKU	ČÍSLO VÝKRESU: F 1.1.2 - SO 01 - 001	
ČÁST: ARCHITEKTONICKÉ A STAVEBNĚ TECHNICKÉ ŘEŠENÍ		
VÝKRES: PŮDORYS 1.P.P		