


3.N.P. – PŮDORYS – 1:100

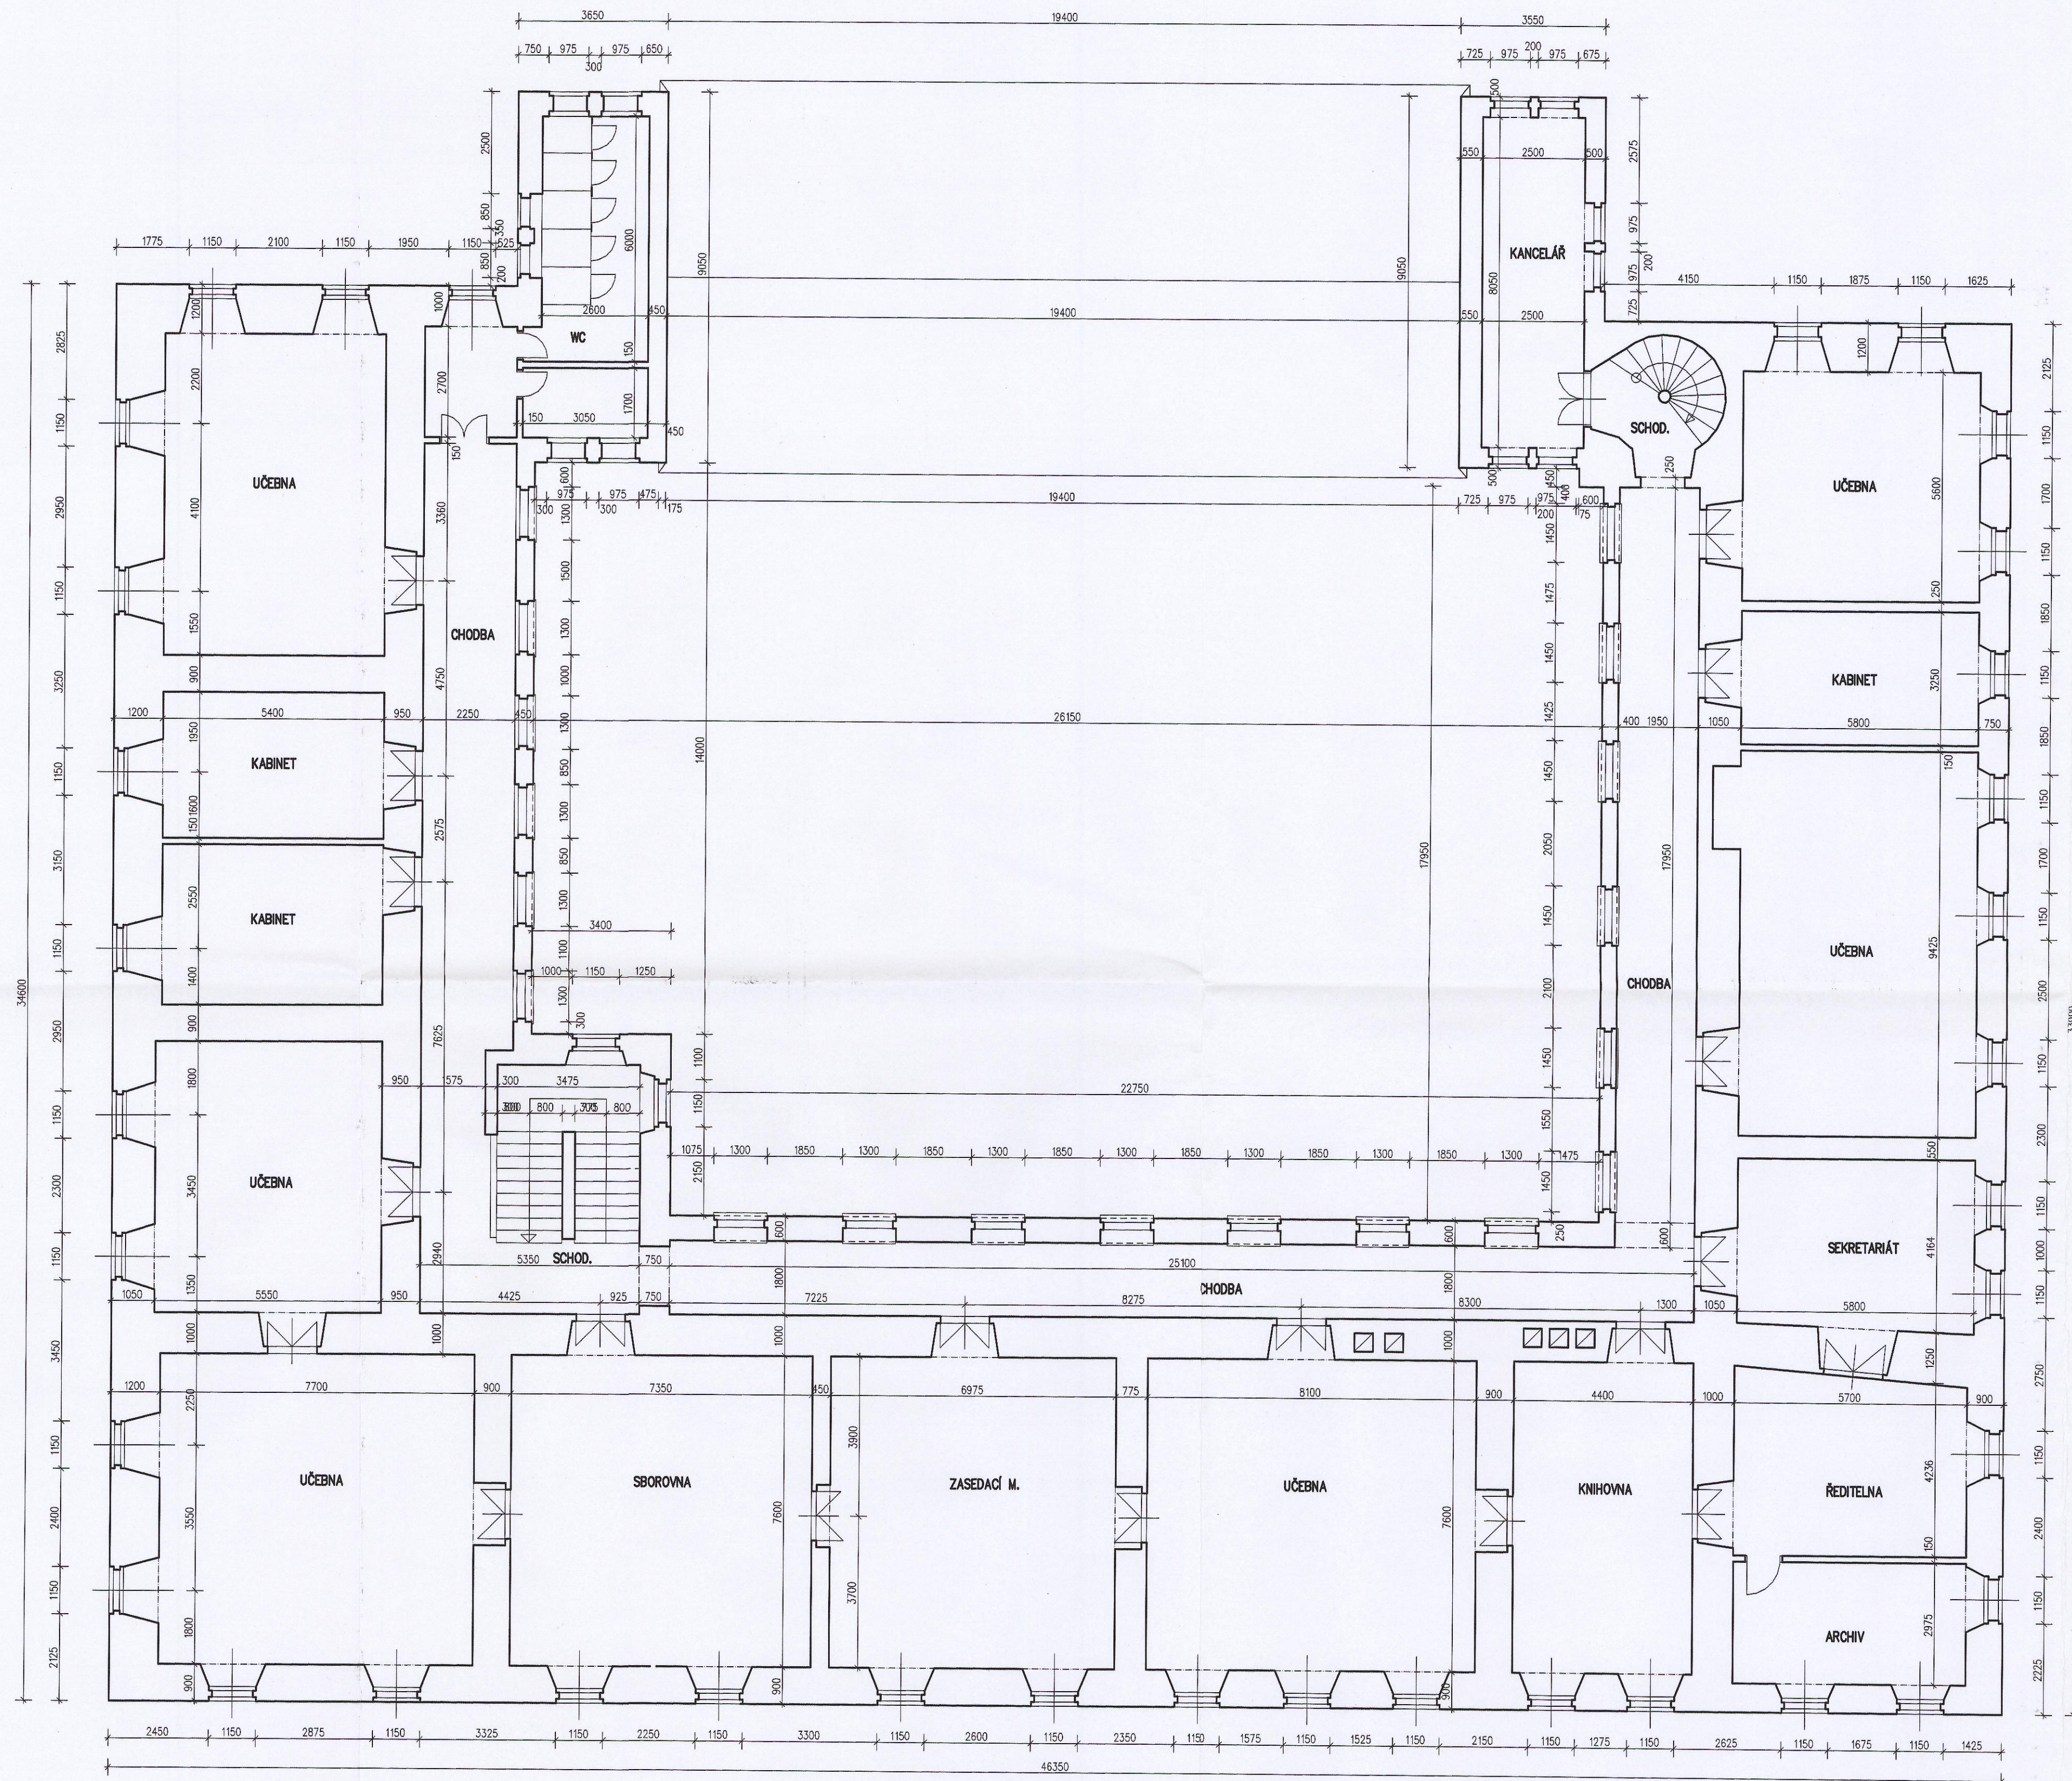

CUBERKA – TEPLOPROJEKT Projektový atelier ušlechtilého vytápění 500 72 Hradec Králové, Jitka 670 Tel./fax: 495 409 944 e-mail: teploprojekt@volny.cz		GEN. PROJEKTANT: CUBERKA – TEPLOPROJEKT HLAVNÍ INŽENÝR PROJEKTU: M. CUBERKA PROJEKTANT ČÁSTI STAVBY: ING. ARCH. A. BENEŠOVÁ ODPOVĚDNÝ PROJEKTANT ČÁSTI: ING. ARCH. A. BENEŠOVÁ VYPRACOVAL: MILOŠ CUBERKA M.L.	AUTORIZOVAL: ING. ARCH. A. BENEŠOVÁ
INVESTOR: STŘEDNÍ ŠKOLA ZAHRADNICKÁ KOPIDLNO AKCE: STŘEDNÍ ŠKOLA ZAHRADNICKÁ KOPIDLNO PLYNOFIKACE OBJEKTŮ VČETNĚ KOTLEN SO 01 - BUDOVA ZÁMKU ČÁST: ARCHITECTONICKÉ A STAVEBNÉ TECHNICKÉ ŘEŠENÍ VÝKRES: PŮDORYS 3. N.P.		DATUM: 11/2008 STUPEŇ: DSP FORMÁT: 5x44 MĚŘITOK: 1 : 100 ČÍSLO VÝKRESU: F 1.1.2 - SO 01 - 004	