I. PATRO

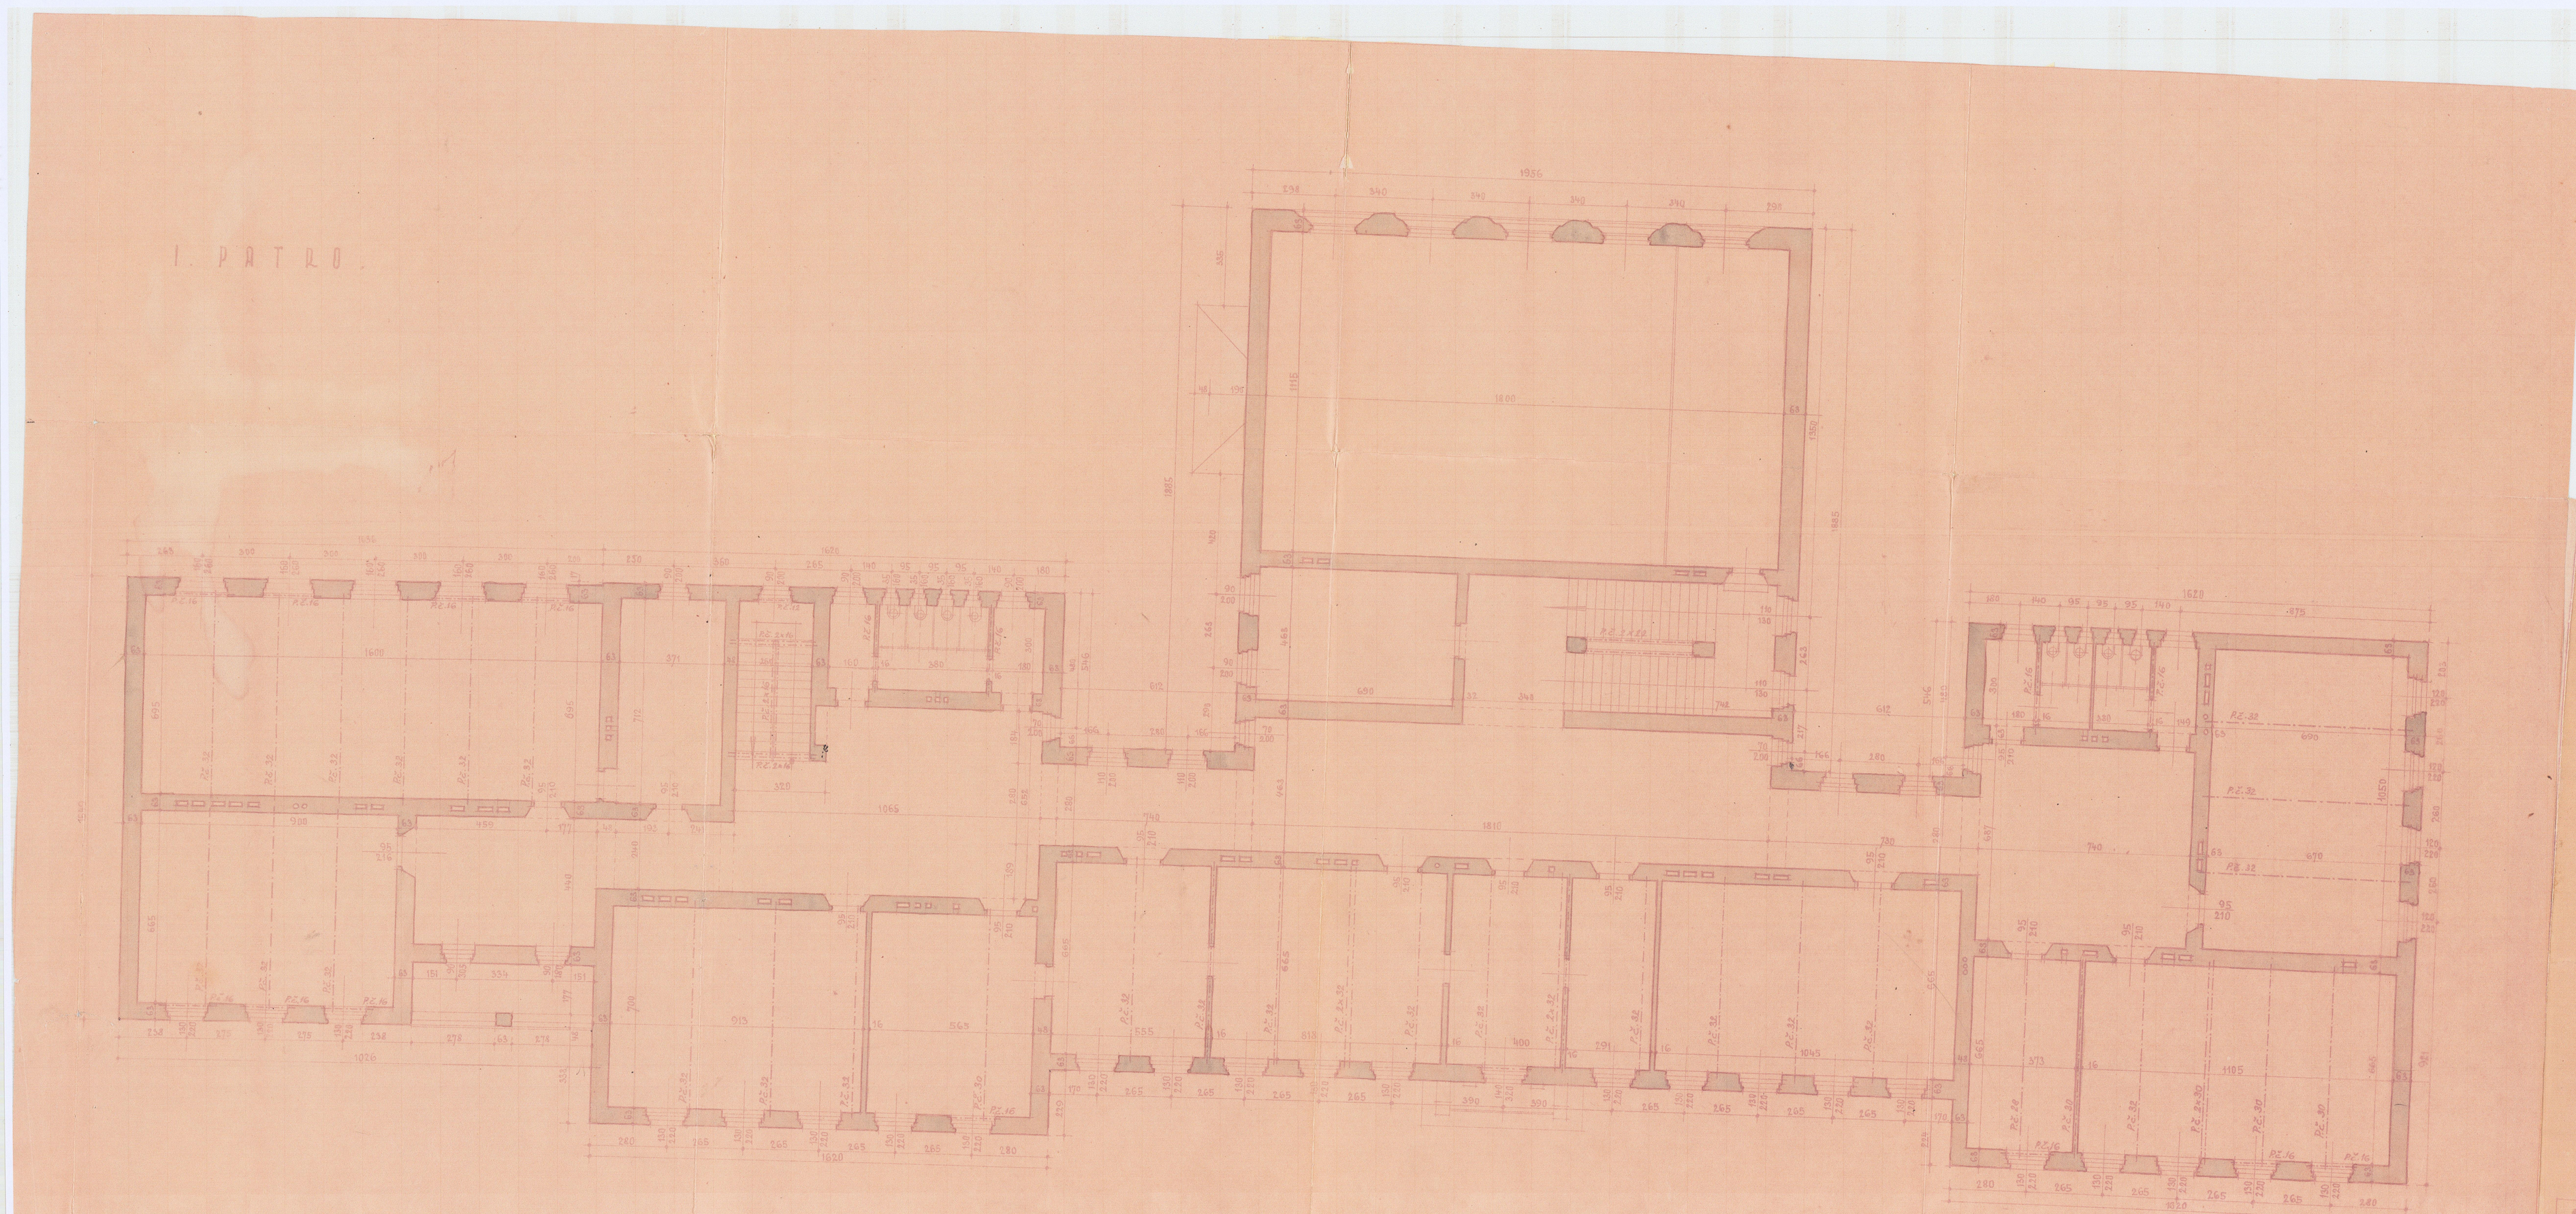

SITUACE 1 : 1000.

Předseda MNV

PLÁN BUDOVY GYMNASIA V NOVÉ DACE ČP. 740

NA POZEMKU Z KRT. 2226, 2227, 2228, 2229, 2230, 2231