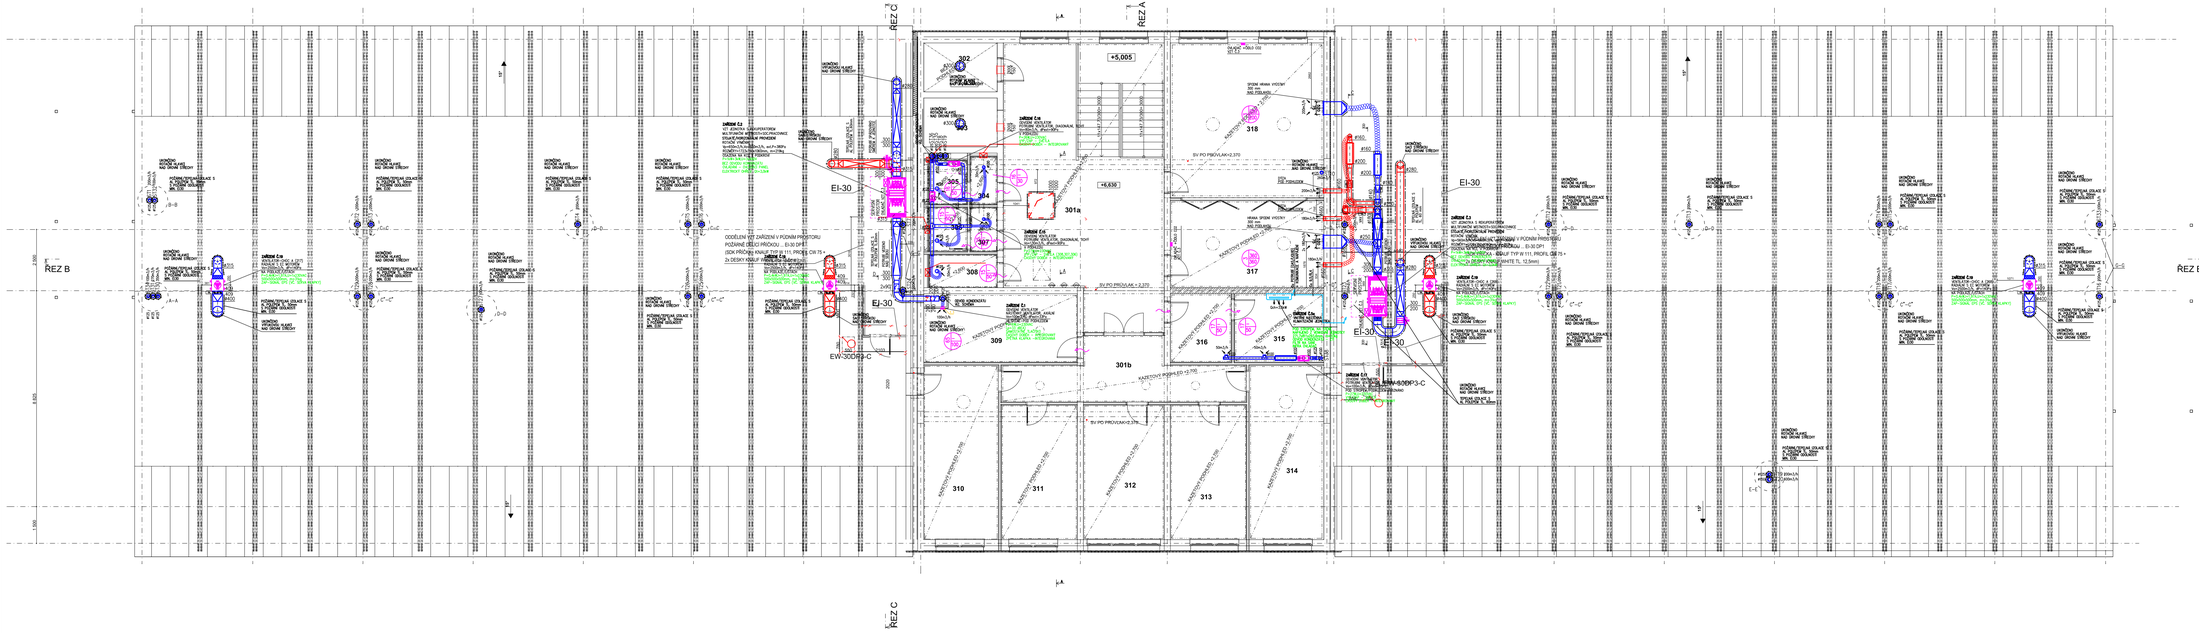

LEGENDA MÍSTNOSTÍ :

č.	Název místnosti	Plocha (m2)	Výška (mm)
