



STŘECHA M 1 : 200

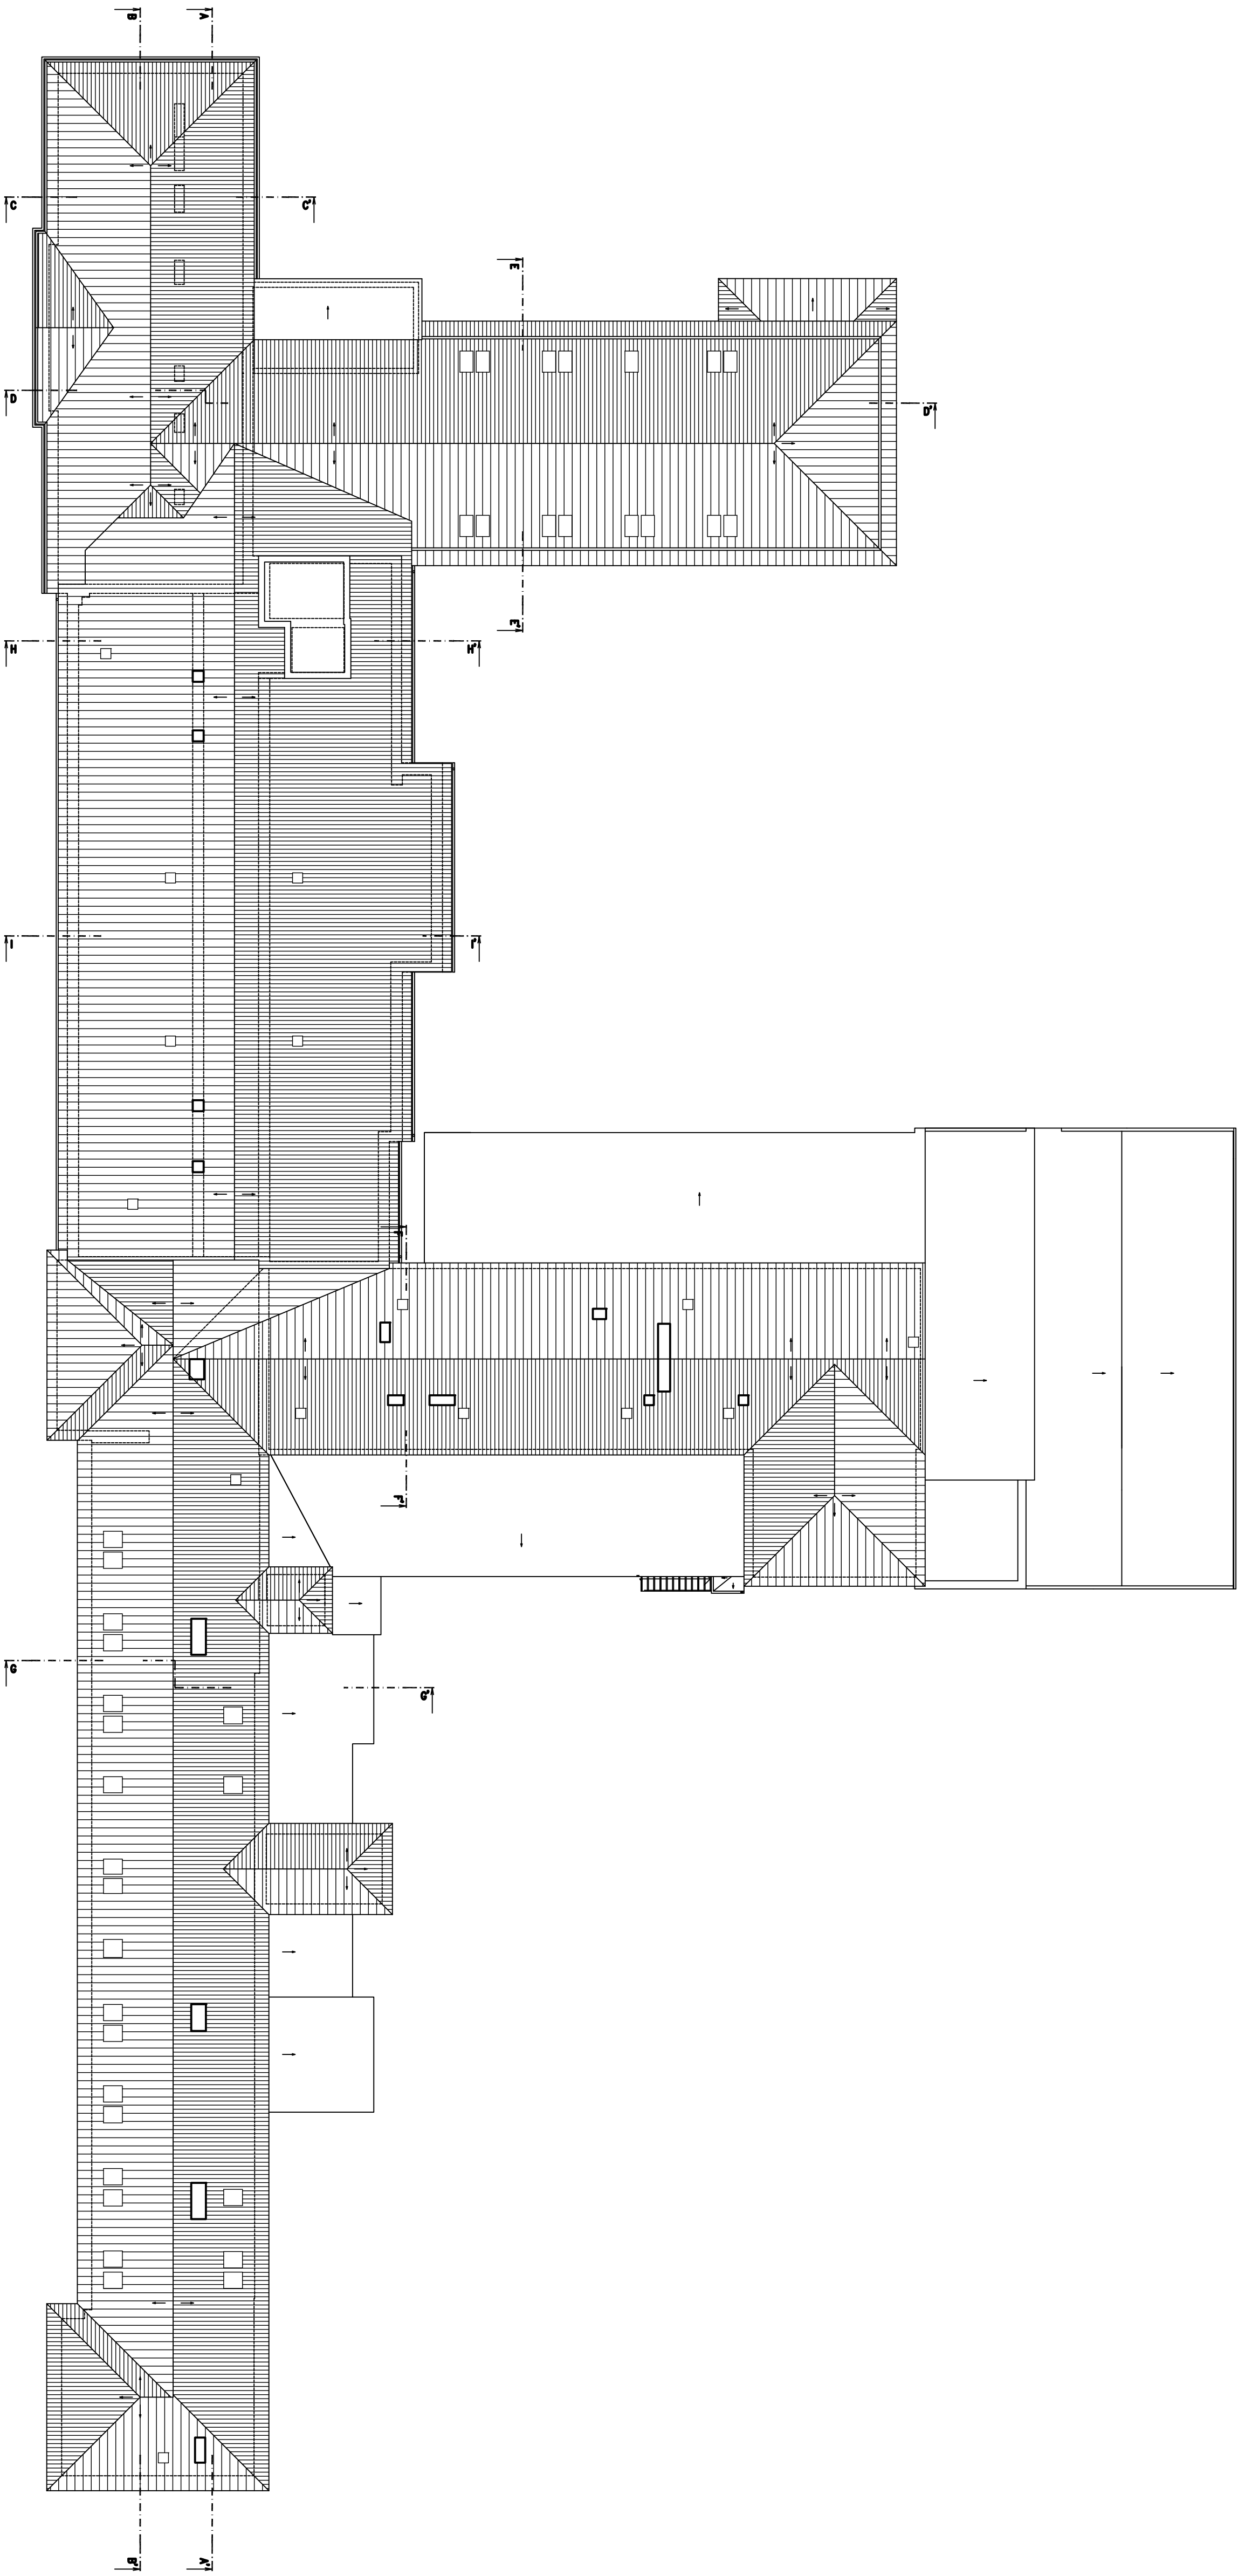

LEGENDA MATERIALŮ

STÁVAJÍCÍ KONSTRUKCE A ZDIVO


SCHEMA STŘECHY M 1 : 750

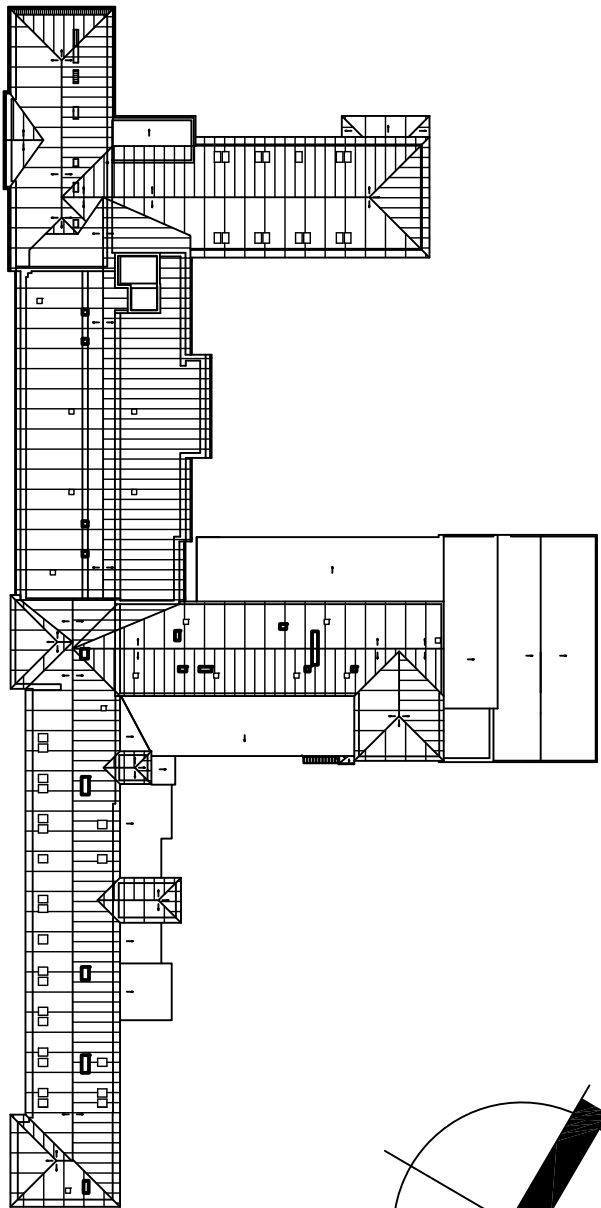

POZNÁMKA:

- | | | |
|----------------------|----------|--|
| - ÚROVEŇ PODLAHY 1PP | -3,300 M | |
| - ÚROVEŇ PODLAHY 1NP | ±0,000 M | = 396,88 M.N.M. (B.P.V.) = ÚROVEŇ 1NP DOSTAVBY Z R. 1970 |
| - ÚROVEŇ PODLAHY 2NP | +4,080 M | |
| - ÚROVEŇ PODLAHY 3NP | +7,980 M | |

HLAVNI ING. PROJEKTU	ZODP. PROJEKTANT	VYPRACOVAN	MEŠTIČKO : 1 : 200
LIBOR KLUBAL, DIS	ING. PAVEL TOMA	LIBOR KLUBAL, DIS	FORMAT : B A4
<i>Miroslav</i>	<i>Plavacek</i>	<i>Miroslav</i>	DATAUM : 29.07.2016
INVESTOR : OBECNOSTI NEMOCNICE NACHOD, A.S., PULKOVNA 446, 547 69 NACHOD			



iNs
projektování a inženýring
s.r.o.

AKCE

NEMOCNÍČE BROUMOV – STAVEBNÍ ÚPRAVY 2NF
JLP, NIP, DIOP, LNP

Na parcele st.p.č. 308/1, p.p.č. 300/1, 300/6
katastrální území: BROUMOV

D.1 STAVEBNÍ OBJEKTY

D.1.1 SO 01 STAVEBNÍ ÚPRAVY JIP, NIP, DIOF
D.1.2 SO 02 STAVEBNÍ ÚPRAVY LNP
D.1.1.0 STAVAJÍCÍ STAV

PROJEKT PRO STAVEBNÍ ŘÍZENÍ A PROVEDENÍ STAVBY

Č. PARE

NÁZEV PŘÍLOHY :

STŘECHA

ČÍSLO PŘÍLOHY
D. 1. 1. 0. 7