

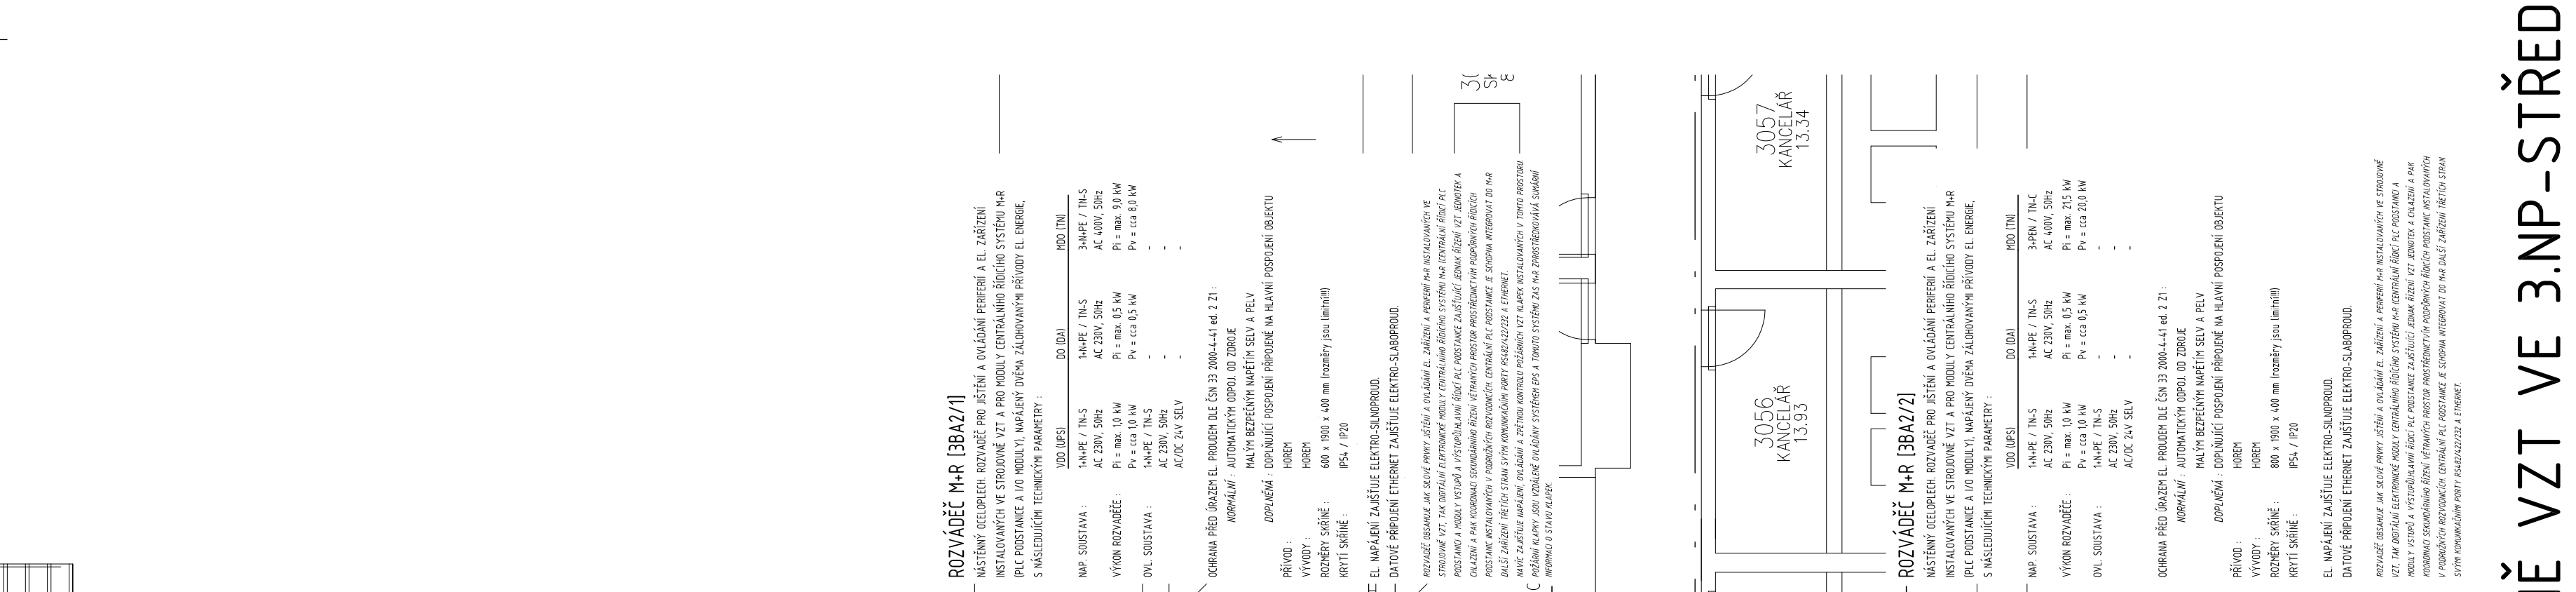


PŮDORYS 3. NP

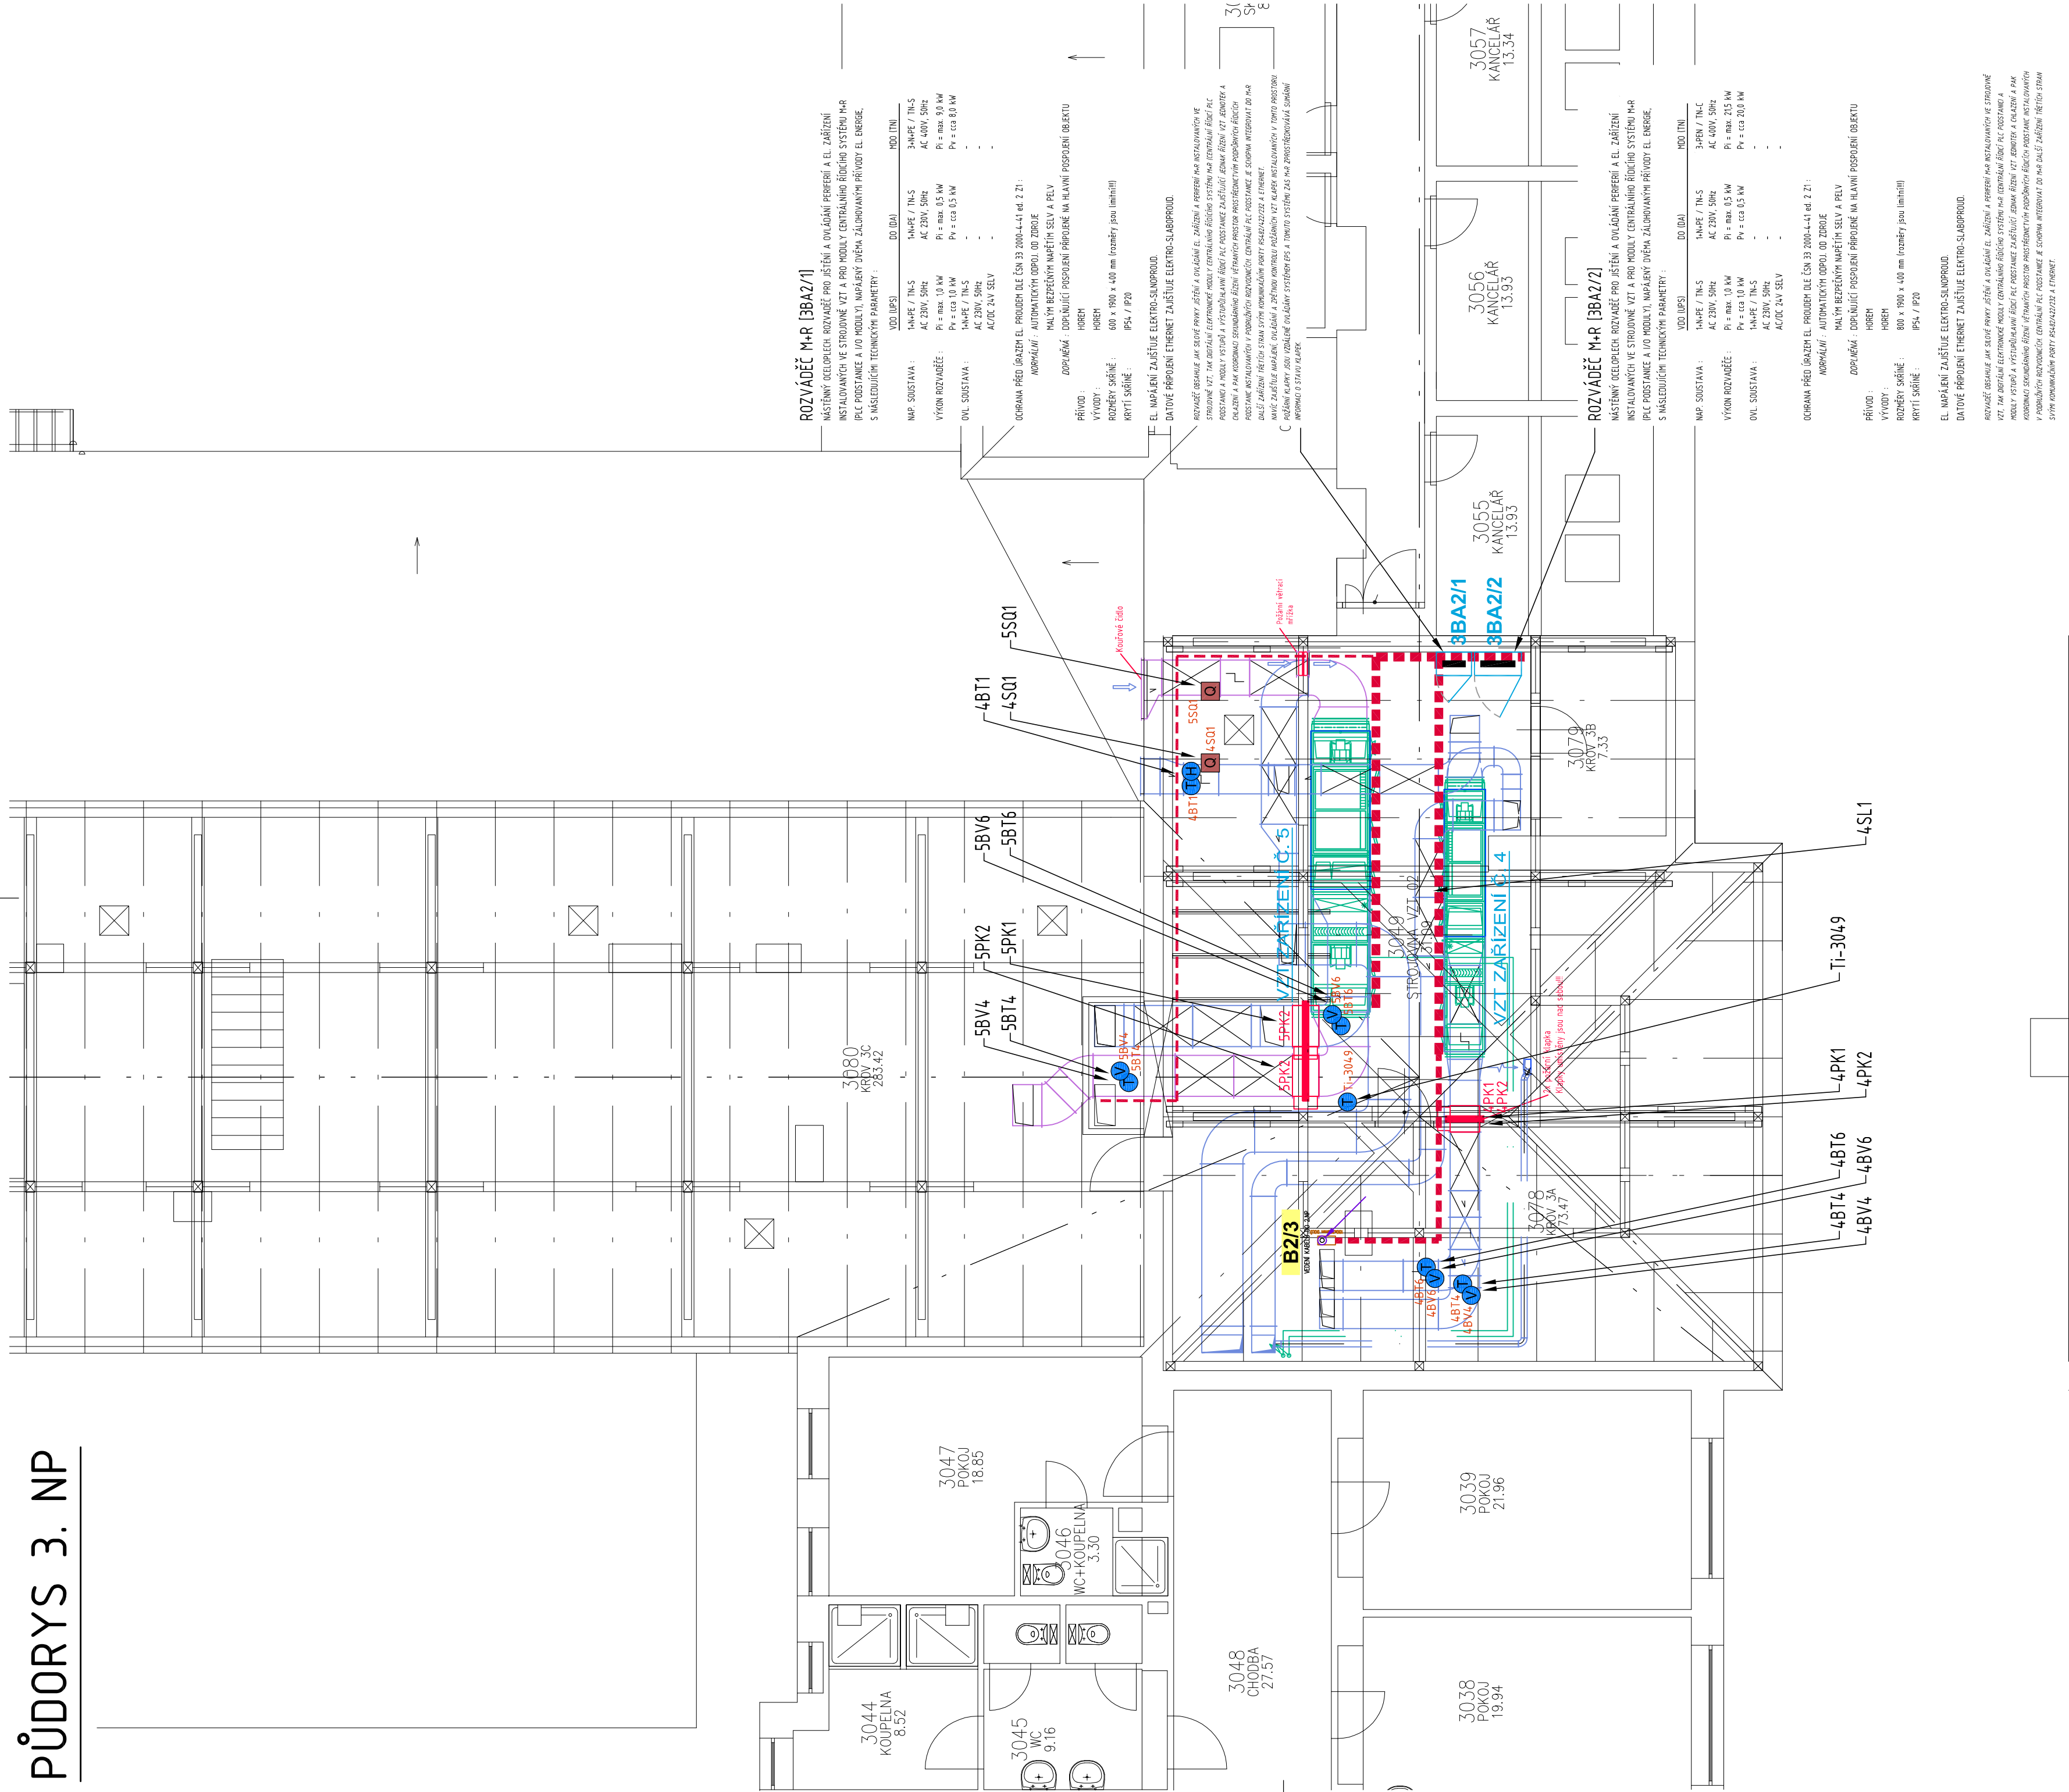

NÁHLED VZT JEDNOTKY Č. 4 A 5 INSTALOVANÉ VE STROJOVNĚ VZT VE 3.NP-STŘED

VZT ZAŘÍZENÍ Č. 4

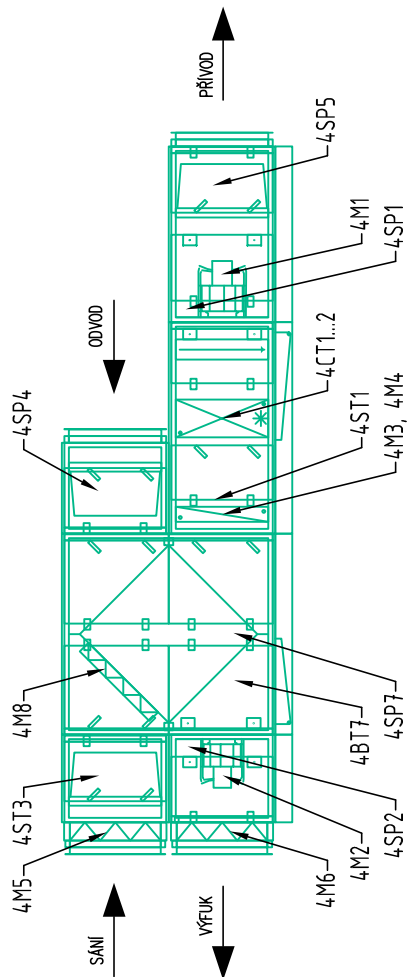

VZT ZAŘÍZENÍ Č. 5

