
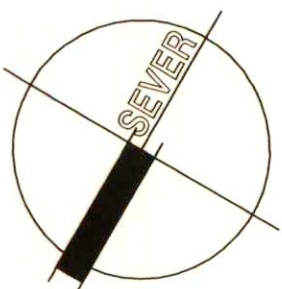


3. NADZEMNÍ PODLAŽÍ M 1 : 200

Tabulka místností			Plocha [m²]
3042	POKOU		20,14
3043	POKOU		20,74
3044	KOUPELNA		8,52
3045	WC		9,16
3046	WC+KOUPELNA		3,3
3047	POKOU		18,85
3048	CHODBA		27,97
3049	STROJOVNA VZT 02		9,09
3050	VÝTĚH 2		7,09
3051	CHODBA		27,38
3052	PŮDA		7,05
3053	SKLAD		8,2
3054	SKLAD		7,24
3055	KANCELAR		13,93
3056	KANCELAR		3,83
3057	KANCELAR		3,34
3058	POKOU LEVÁŘ		11,15
3059	SCHODIŠTĚ		20,05
3060	CHODBA		49,48
3061	POKOU LEVÁŘ		12,3
3062	KANCELAR		11,08
3063	WC ZENY		2,82
3064	KUCHYNKA		4,19
3065	SPICHA		4,67
3066	WC MUŽI		3,95
3067	SKLAD		9,08
3068	SKLAD		9,08
3069	POKOU LEVÁŘ		13,85
3070	POKOU LEVÁŘ		13,89
3071	POKOU ŽIVNOSTI		14,28
3072	POKOU ŽIVNOSTI		11,8
3073	TECH. MÍST. EL. SLP 02		30,56
3074	CHODBA		50,43
3075	TECH. MÍST. EL. SLP 01		11,11
3076	KROVÍB		29,76
3077	KROVÍB		21,88
3078	KROVÍB		73,47
3079	KROVÍB		7,33
3080	KROVÍB		28,42
3081	KROVÍB		50,07
3082	KROVÍB		43,92

Celková plocha [m²]: 1782,51

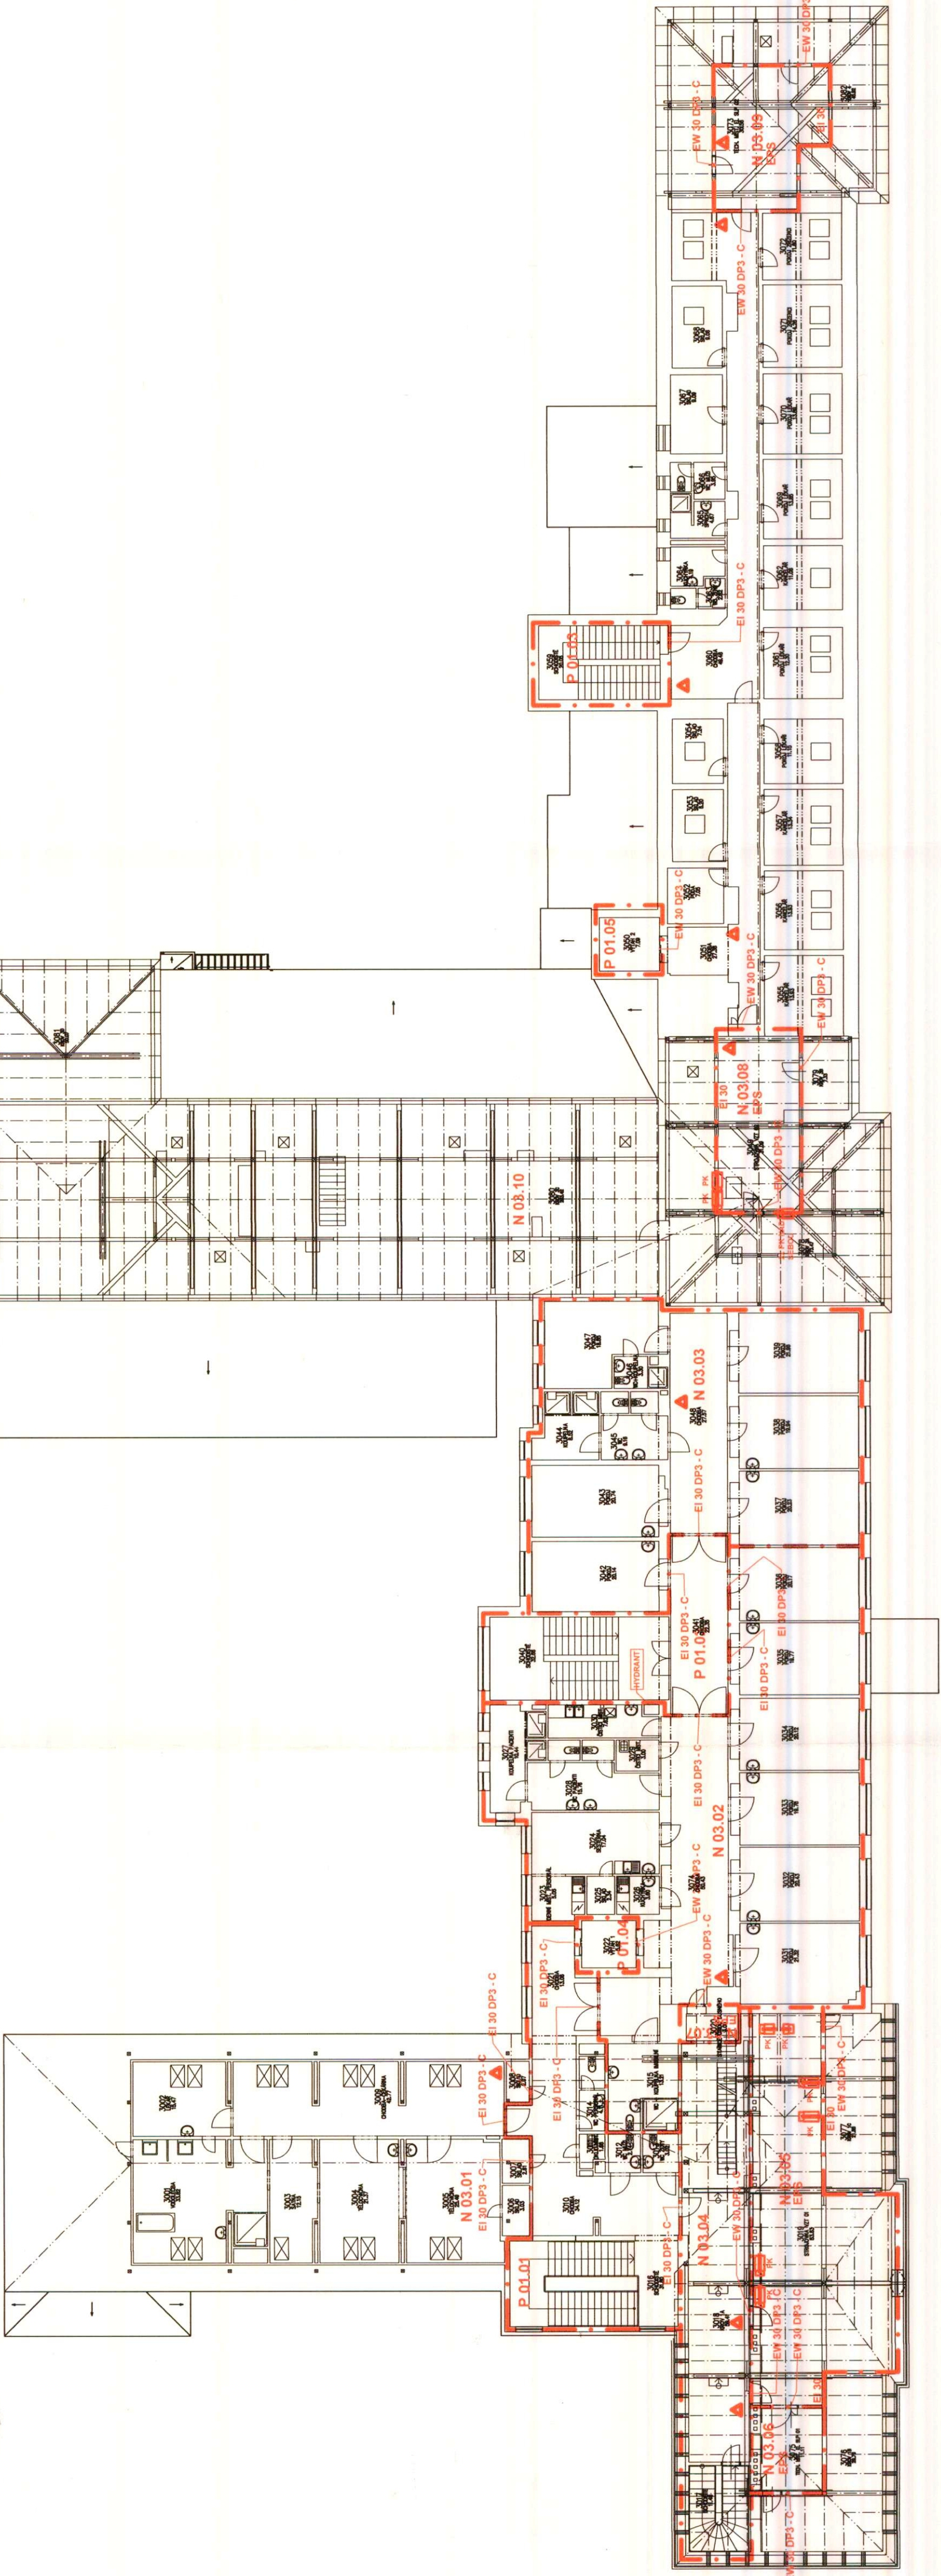

POZNÁMKA:

- ÚROVEŇ PODLAHY 1PP -3,300 M
- ÚROVEŇ PODLAHY 1NP +0,000 M = 396,88 M.N.M. (B.P.V.) = ÚROVEŇ 1NP DOSTAVBY Z R. 1970
- ÚROVEŇ PODLAHY 2NP +4,050 M
- ÚROVEŇ PODLAHY 3NP +7,950 M

DATUM ZMĚNY POPIS ZMĚNY

21-06-2016
HŽS Kralupy nad Vltavou
územní odbor Náchod
Náchodská 530
549 32 Velké Poříčí



HLAVNÍ ING. PROJEKTU	ZODP. PROJEKTANT	VYPRACOVAL	MĚŘITKO: 1 : 200
LIBOR KLUBAL, DIS.	ING. PAVEL TŮMA	ING. TOMÁŠ NOPEK	FORMÁT: 8 A4
INVESTOR : OBLASTNÍ NEMOCNICE NÁCHOD, A.S., PUKYŤOVÁ 446, 547 69 NÁCHOD			DATUM: 17.06.2016
AKCE : NEMOCNICE BROUMOV – STAVEBNÍ ÚPRAVY JIP, NIP, DIOP, LNP			
ZPRACOVATEL: INS spol. s r.o. projektový a inženýrský úřad			
Na parcele: st.p.č. 308/1, p.p.č. 300/1, 300/6 katastrální území: BROUMOV			
D – VÝKRESOVÁ DOKUMENTACE D.1 STAVEBNÍ OBJEKTY D.1.1 SO 01 STAVEBNÍ ÚPRAVY JIP, NIP, DIOP, LNP D.1.1.3 POŽÁRNÉ BEZPEČNOSTNÍ ŘEŠENÍ			
PROJEKT PRO STAVEBNÍ ŘÍZENÍ A PROVEDENÍ STAVBY			Č. PÁŘE
NÁZEV PŘÍLOHY :			EV. Č. AKCE 1492 07 16
3. NADZEMNÍ PODLAŽÍ			ČÍSLO PŘÍLOHY D. 1. 1. 3. 5