


1. NADZEMNÍ PODLAŽÍ M 1 : 50

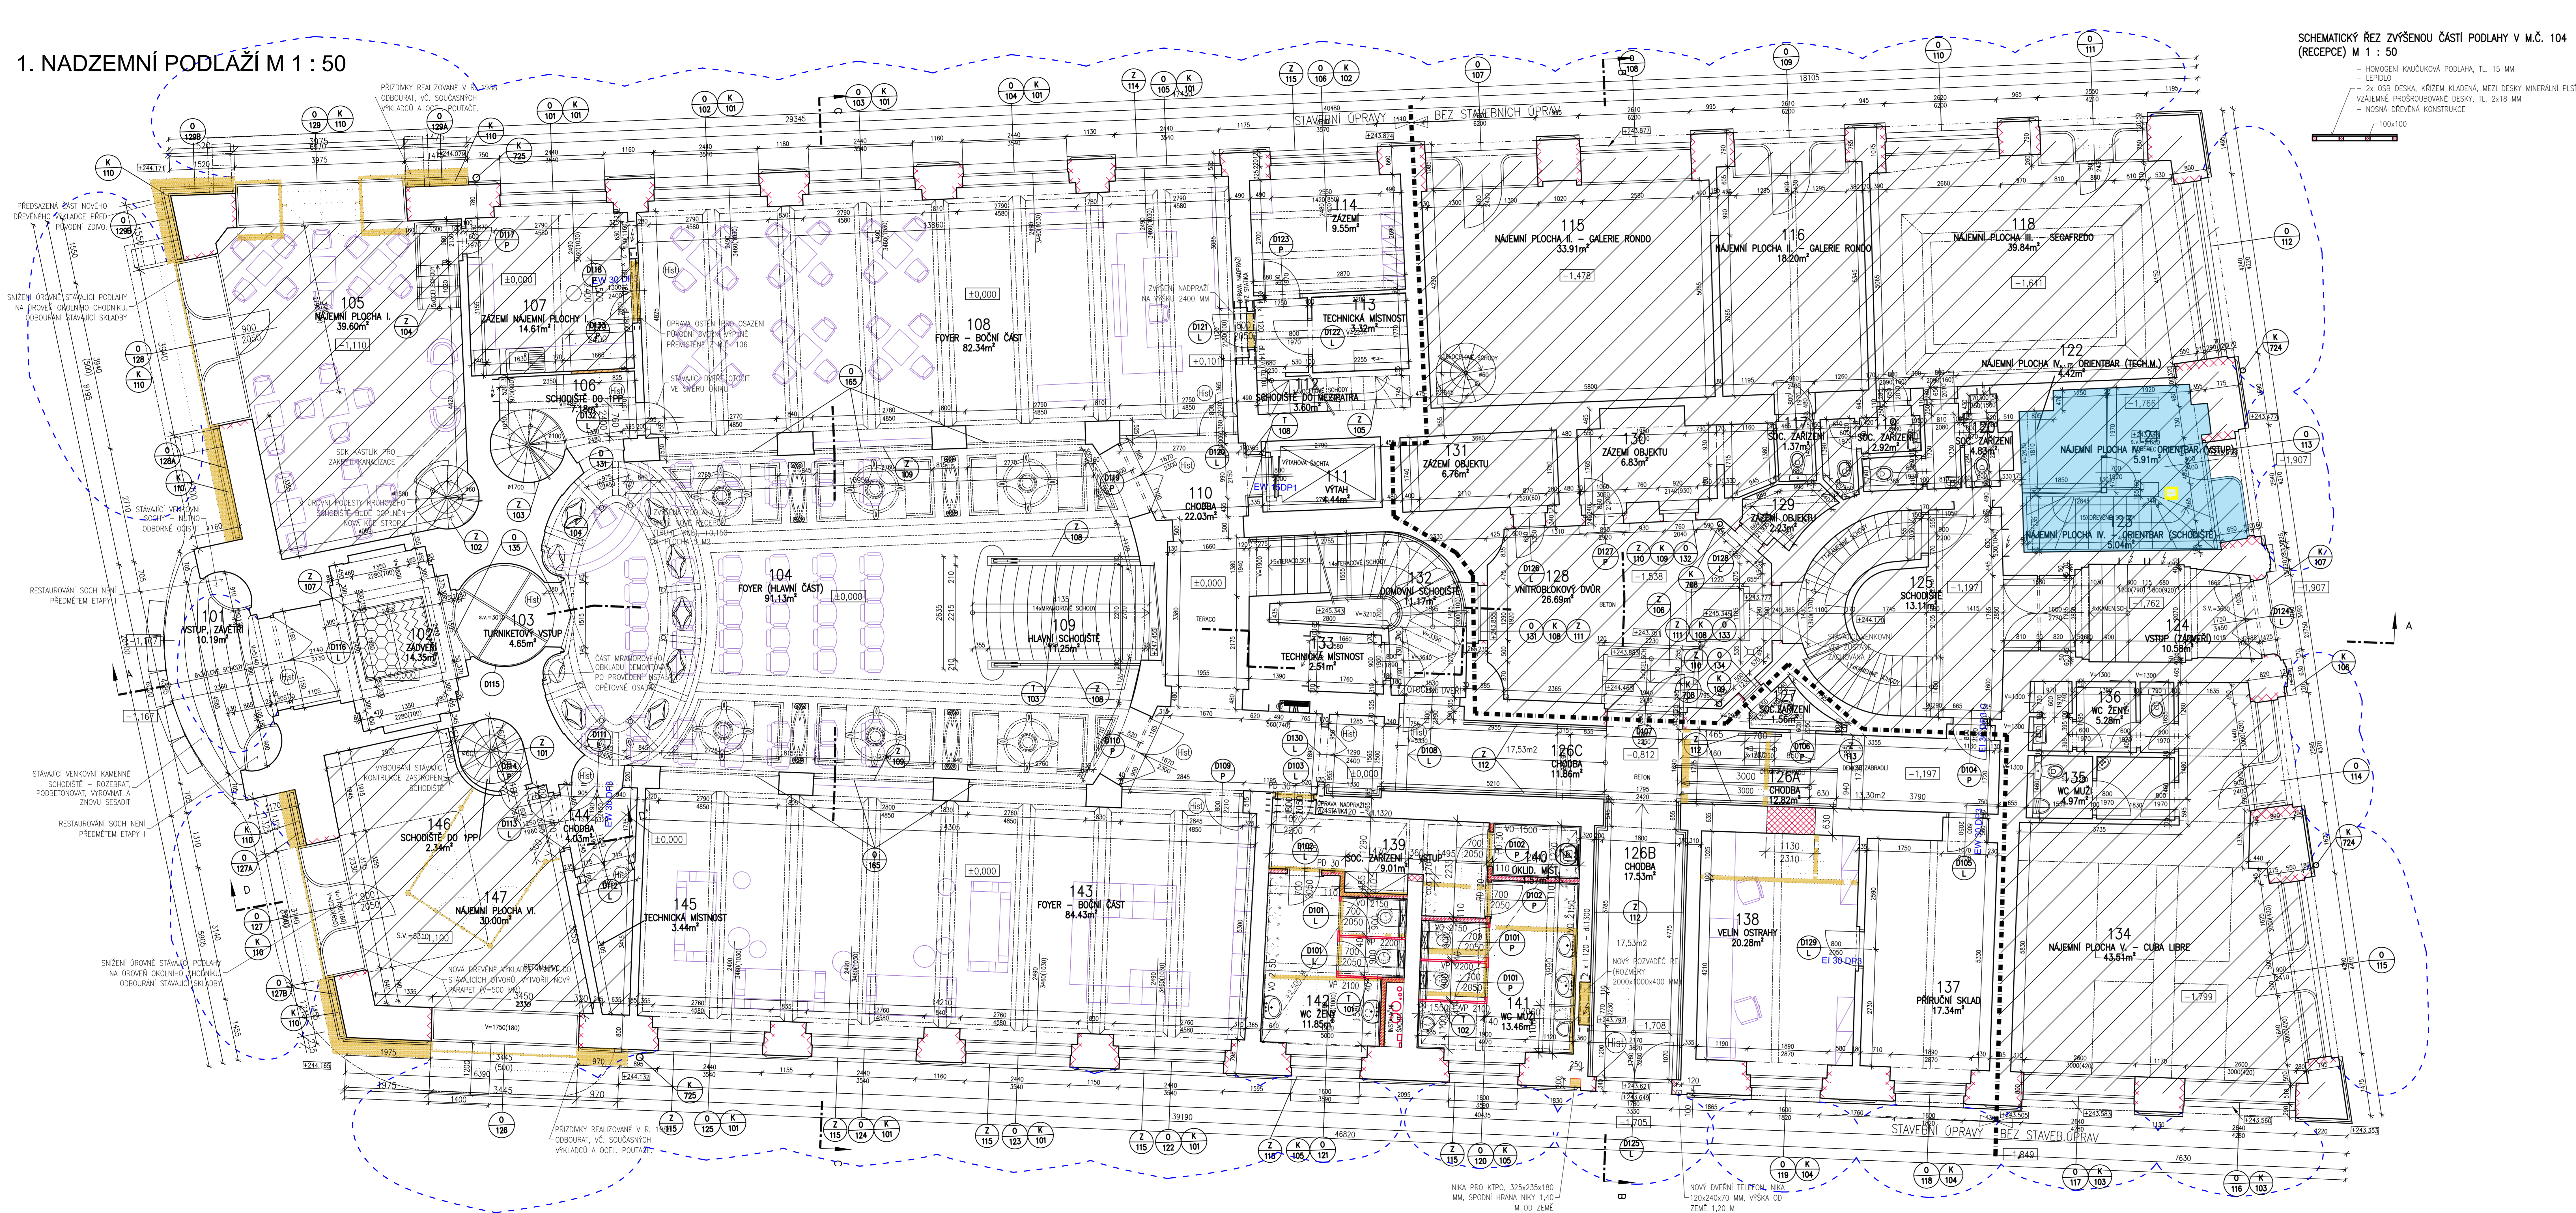

SCHEMATICKÝ ŘEZ ZVÝŠENOU ČÁSTÍ PODLAHY V M.Č. 104 (RECEPCE) M 1 : 50

- HOMOGENNÍ KAUKČOVÁ PODLAHA, TL. 15 MM
- LEPILO
- 2x OSB DESKA, KŘÍŽEM KLADENÁ, MEZI DESKY MINERALNI PLST,
- VZÁJEMNĚ PROSÁDROUVANÉ DESKY, TL. 2x18 MM
- NOSNÁ DŘEVĚNÁ KONSTRUKCE



2							