


C. K. česká vyšší reálka v Nové Pace.

Letní cvičiště.

List I.

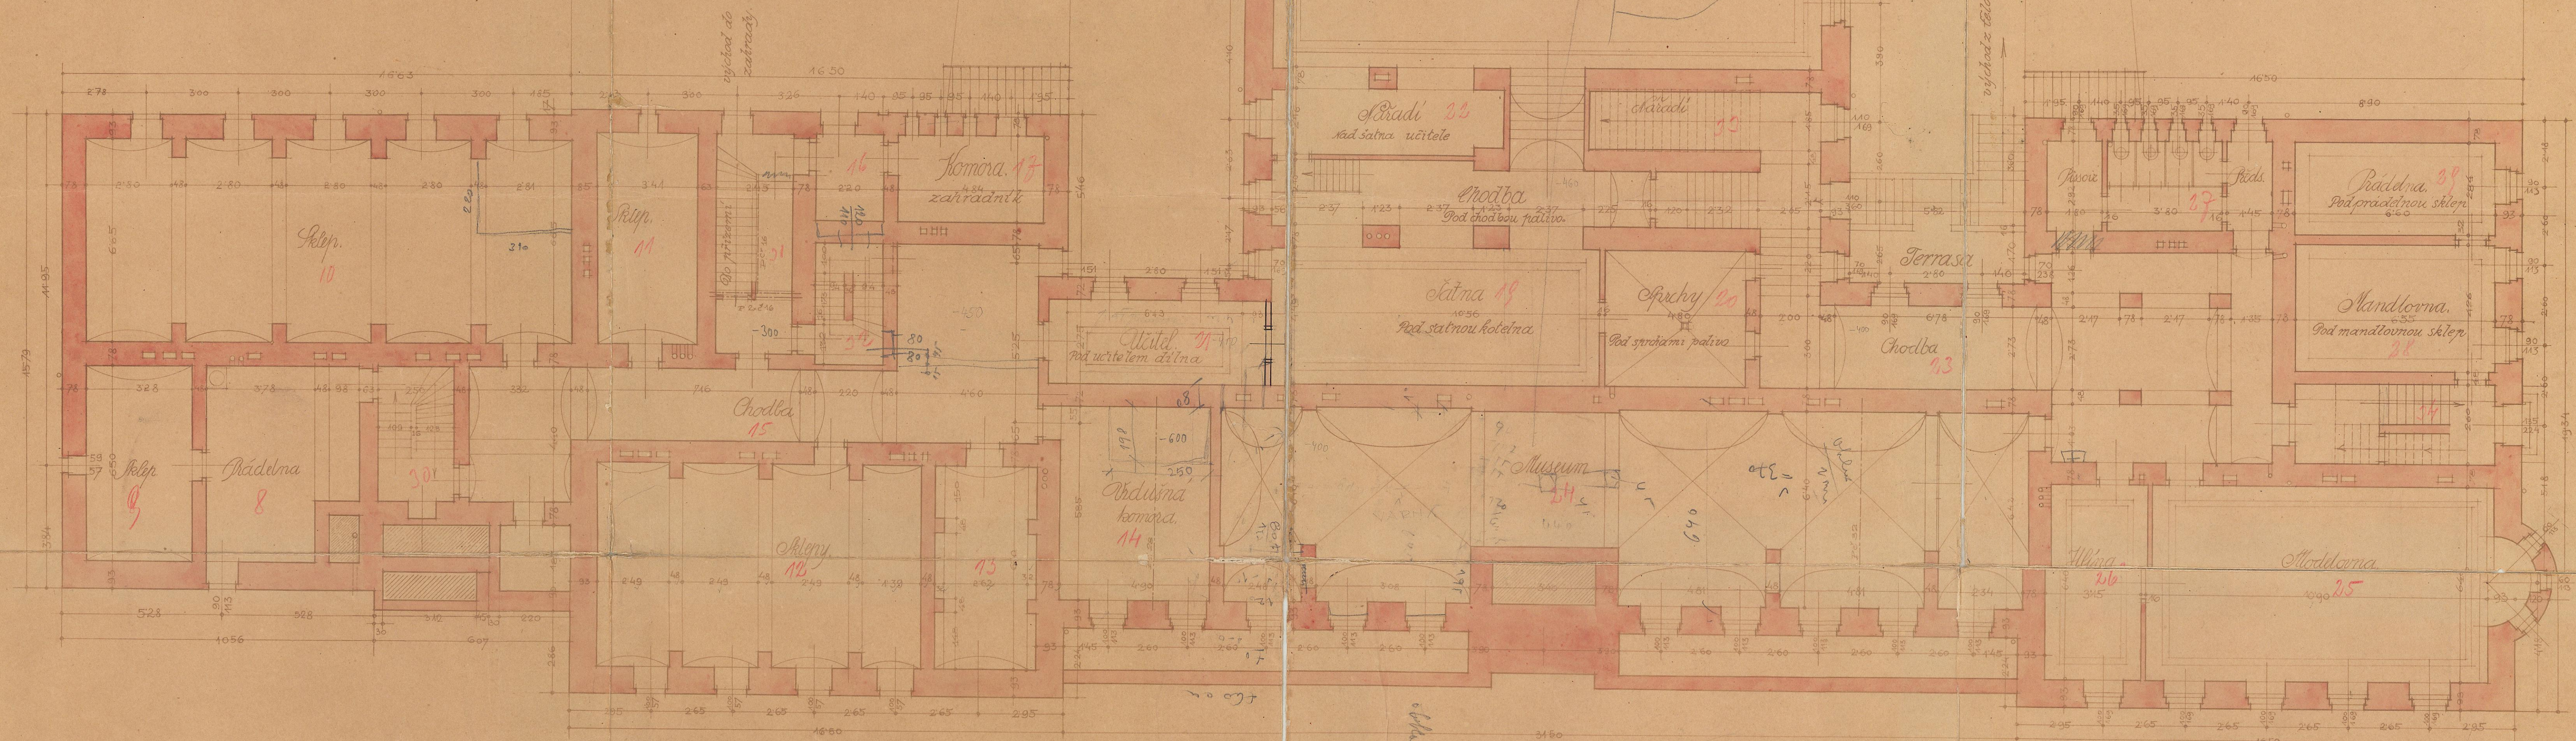

Smichov 1915.

Souterrain.

M = 1:100

Architekt Lad. Krivánek. Svěránek