


ŘEZ B-B'

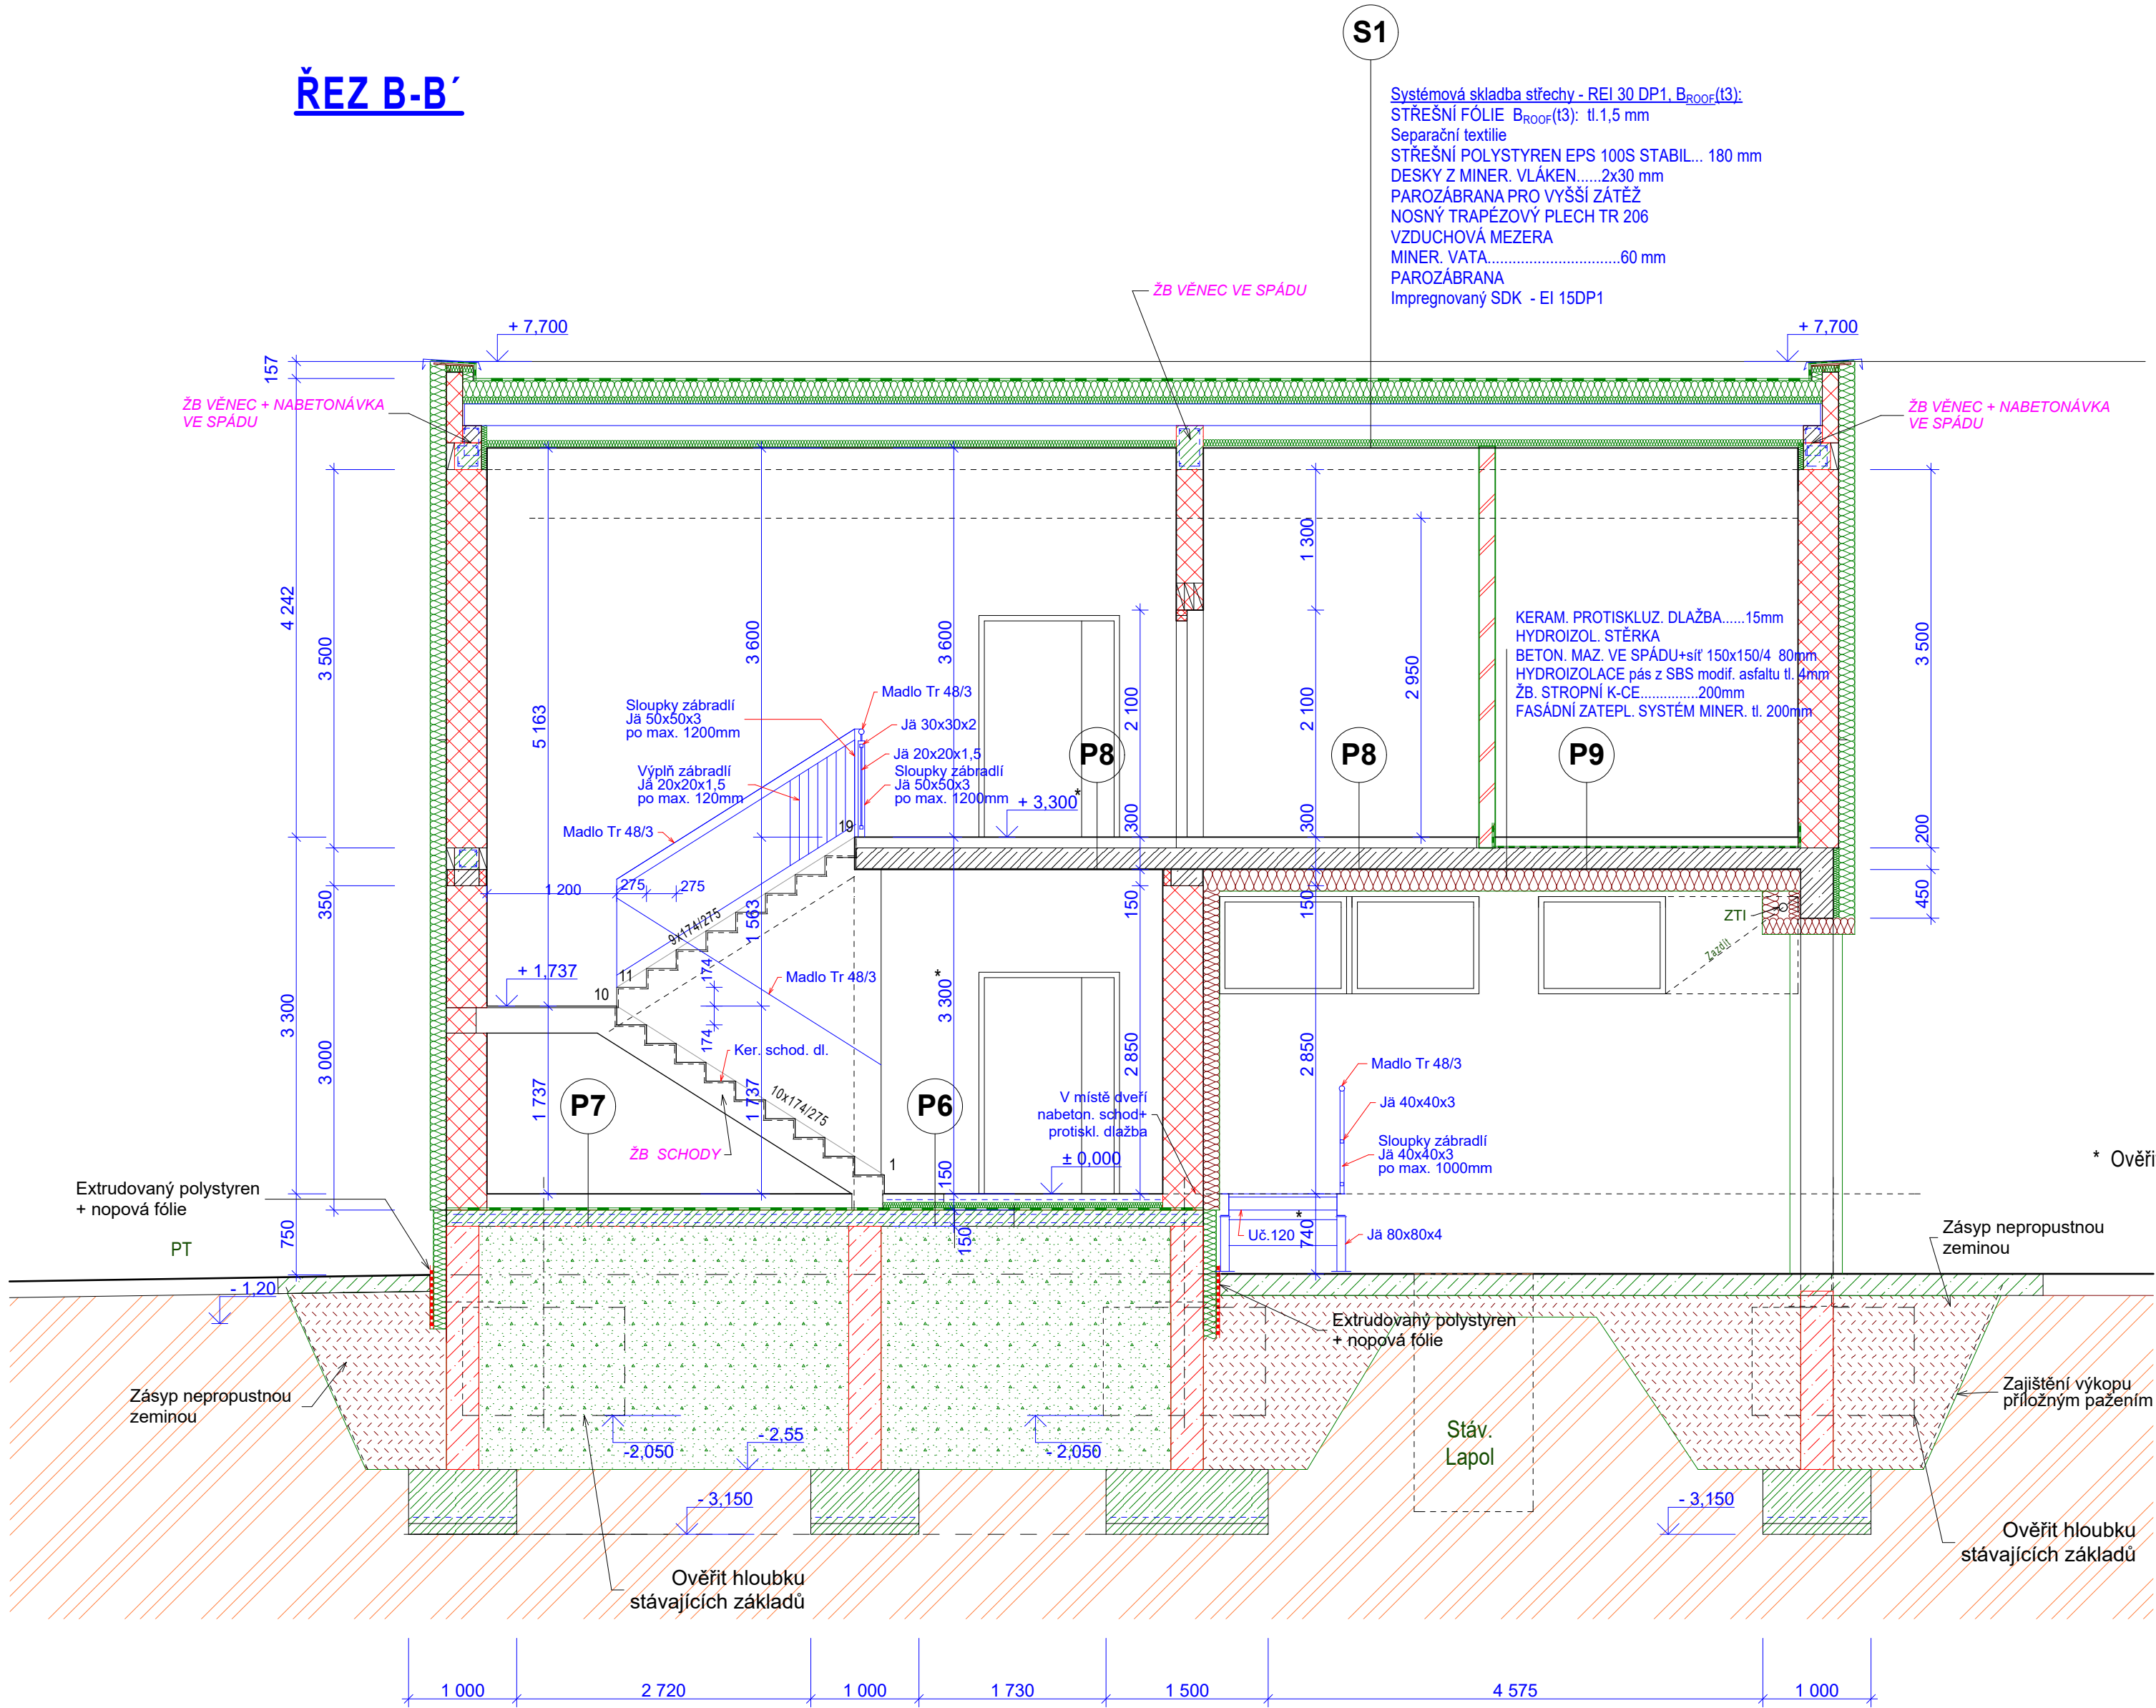

NOSNÁ KONSTRUKCE PŘÍSTAVBY DLE
STAVEBNÉ KONSTRUKČNÍ ČÁSTI

* Ověřit dle skutečnosti

HLAVNÍ PROJEKTANT:	Ing. Milan Liskovský	PIS Projektservis, spol. s r.o. Semonice 81, 551 01 Jaroměř, tel 491 812 138 E-mail: pis.projektservis@seznam.cz
VYPRACOVAL:	Ing. Milan Liskovský	
INVESTOR:	Gymnázium a Střední odborná škola pedagogická Kumburská 740, 509 01 Nová Paka	DATUM: 03 /2017
NÁZEV AKCE:	STAVEBNÍ ÚPRAVY ŠKOLNÍ KUCHYNĚ Nová Paka č.p. 1028	FORMÁT: A2
		MĚŘÍTKO: 1 : 50
		STUPEŇ PD: DPS
NÁZEV VÝKRESU:	Řez B-B'	ZAKÁZKOVÉ Č. 15 - 2456
		Č. VÝKRESU: 5