ÚPRAVA TECHNOLOGIE S APLIKACÍ BIONOSIČŮ S AKTIVNÍM UHLÍM A FILTRY S AKTIVNÍM UHLÍM INTENZIFIKACE ČOV NA 1500 EO

DOSTAVBA DENITRIFIKAČNÍ NÁDRŽE

8,0 x 4,8 m, HL 4,0 m

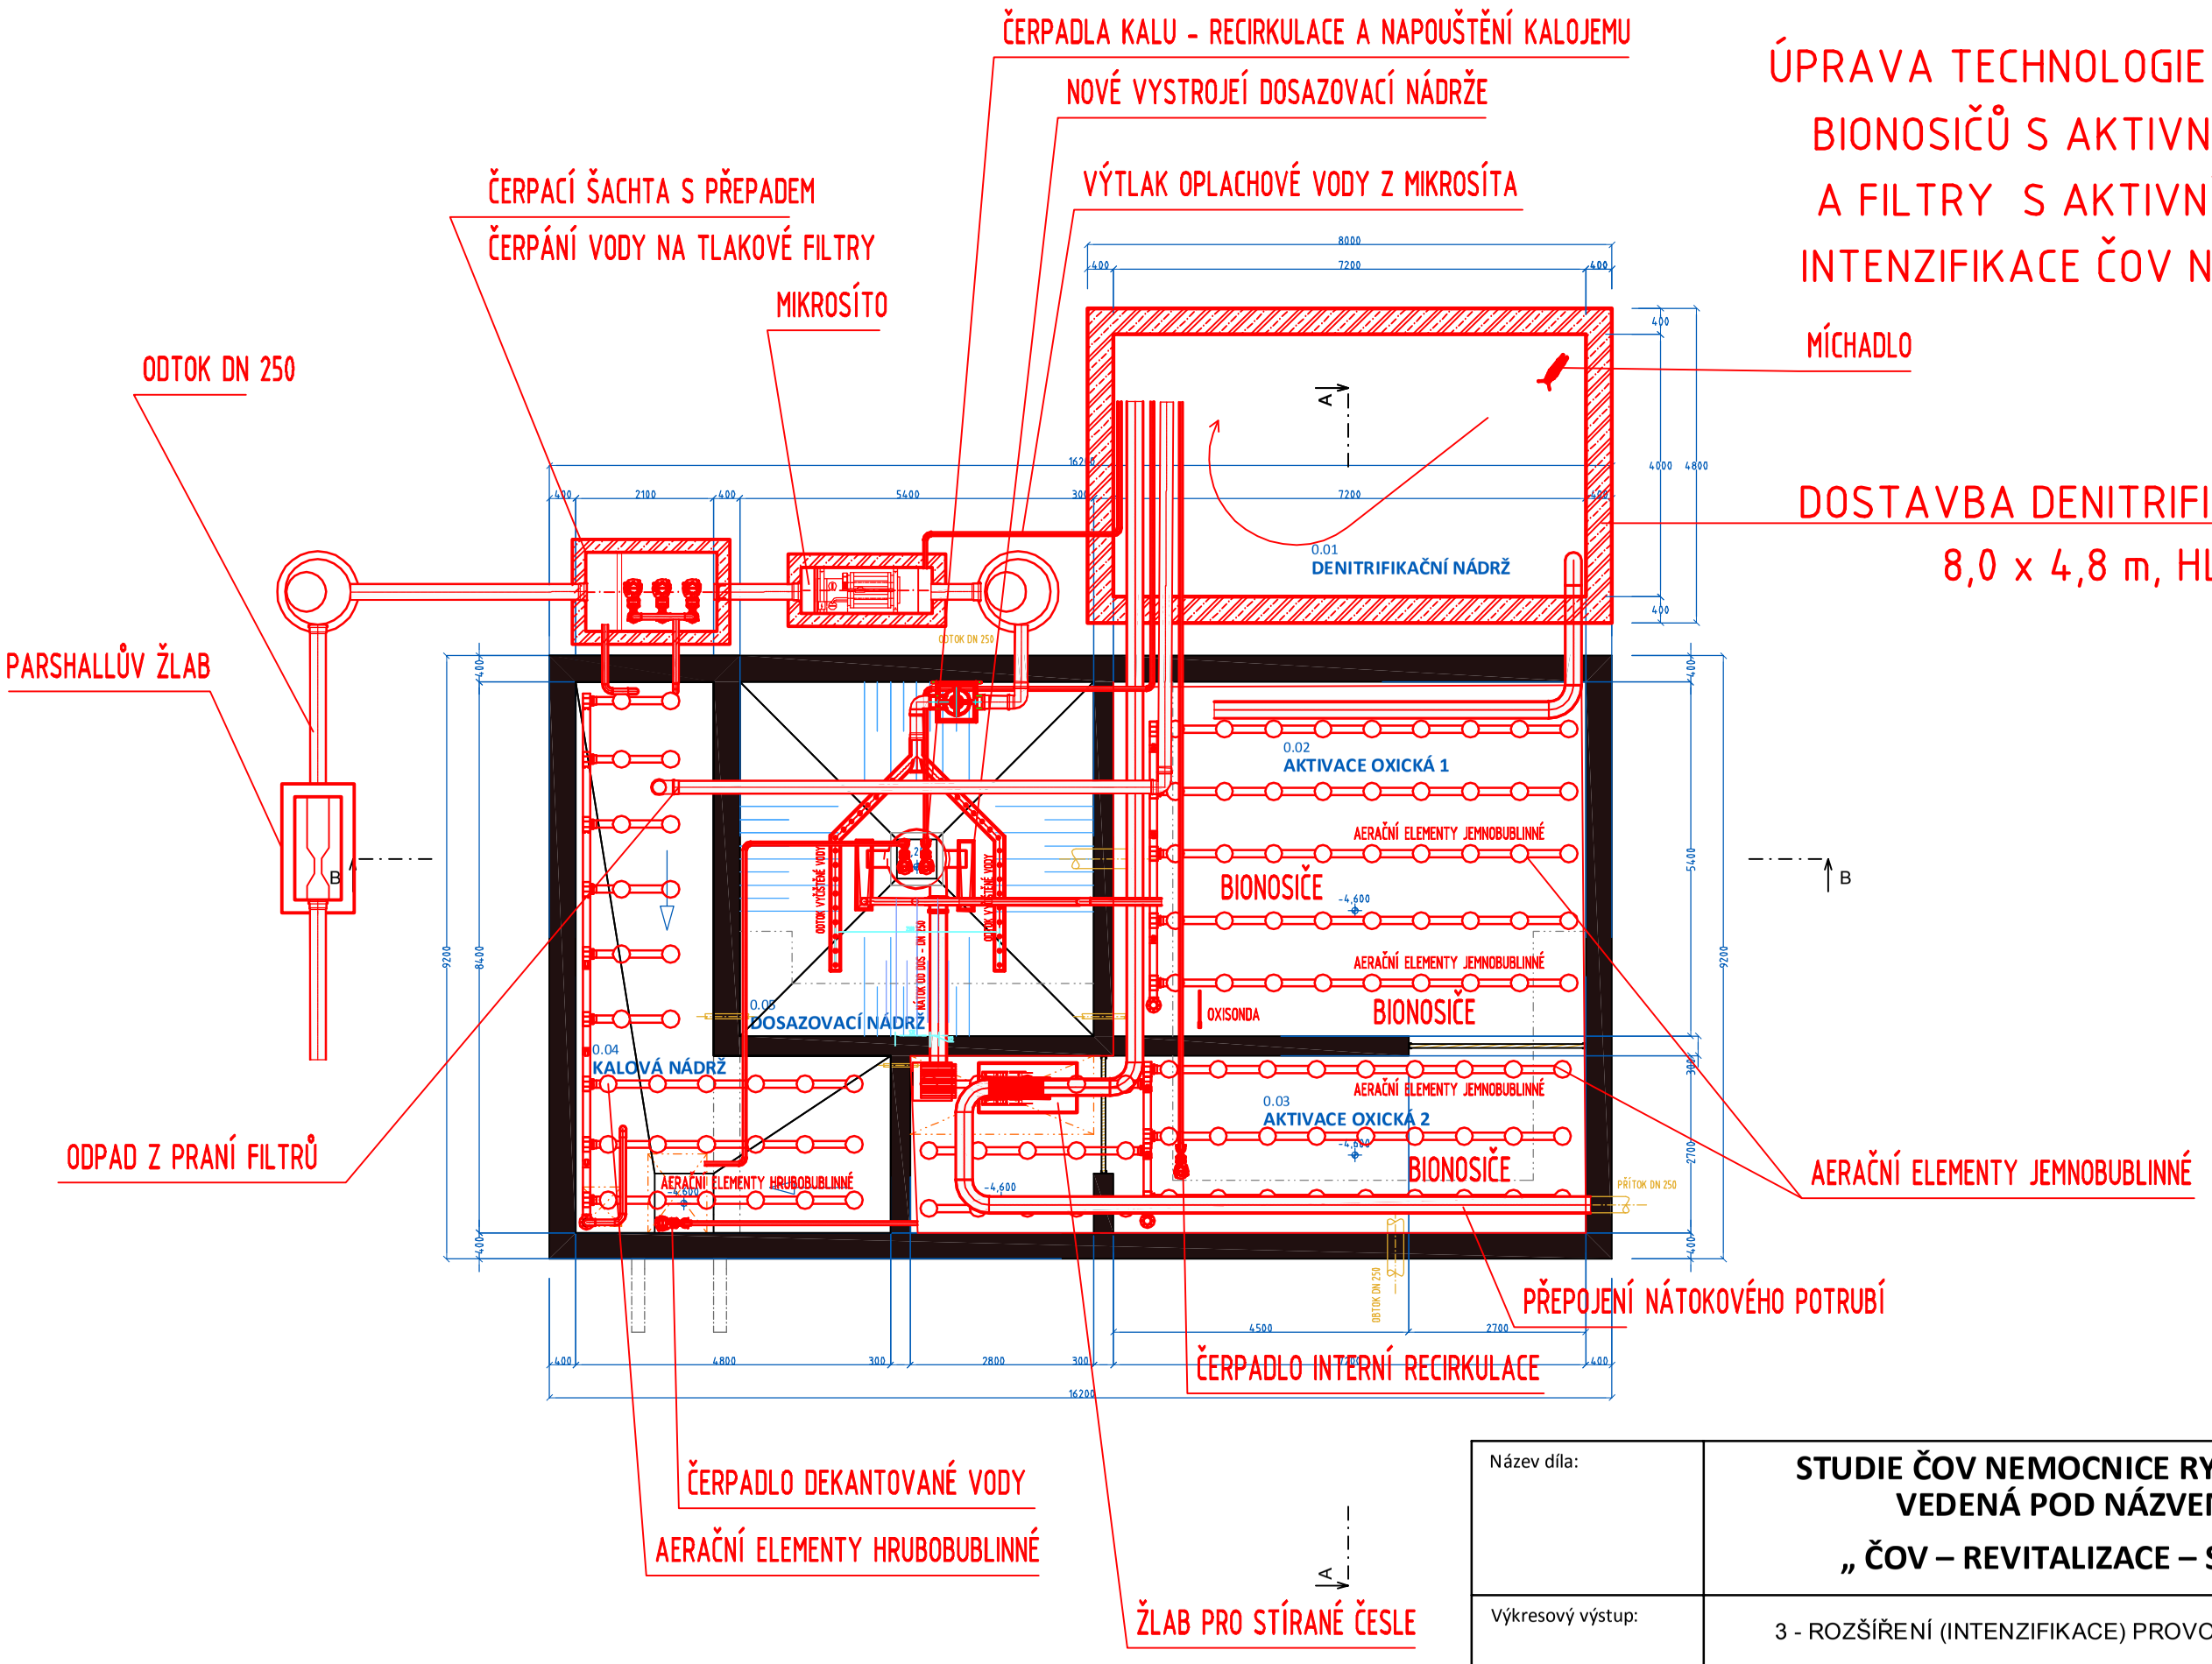

MK PROFI
Hradec Králové s.r.o.

Název díla:	**STUDIE ČOV NEMOCNICE RYCHNOV NAD KNĚŽNOU VEDENÁ POD NÁZVEM OBJEDNATELE: „ ČOV – REVITALIZACE – STUDIE, ZD/15/447“.**
Výkresový výstup:	3 - ROZŠÍŘENÍ (INTENZIFIKACE) PROVOZU ČOV - TECHNOLOGICKÁ ČÁST
Výkres :	3.4 - VARIANTA 2 - PŮDORYS 1.PP S DOSTAVBOU DENITRIFIKAČNÍ NÁDRŽE A KOMPLETNÍ VÝMĚNOU TECHNOLOGIE, DOPLNĚNO O TLAKOVÉ FILTRY S AKTIVNÍM UHLÍM PRO ODBOURÁVÁNÍ XENOBIOTIK