



POHLED JIHOZÁPADNÍ

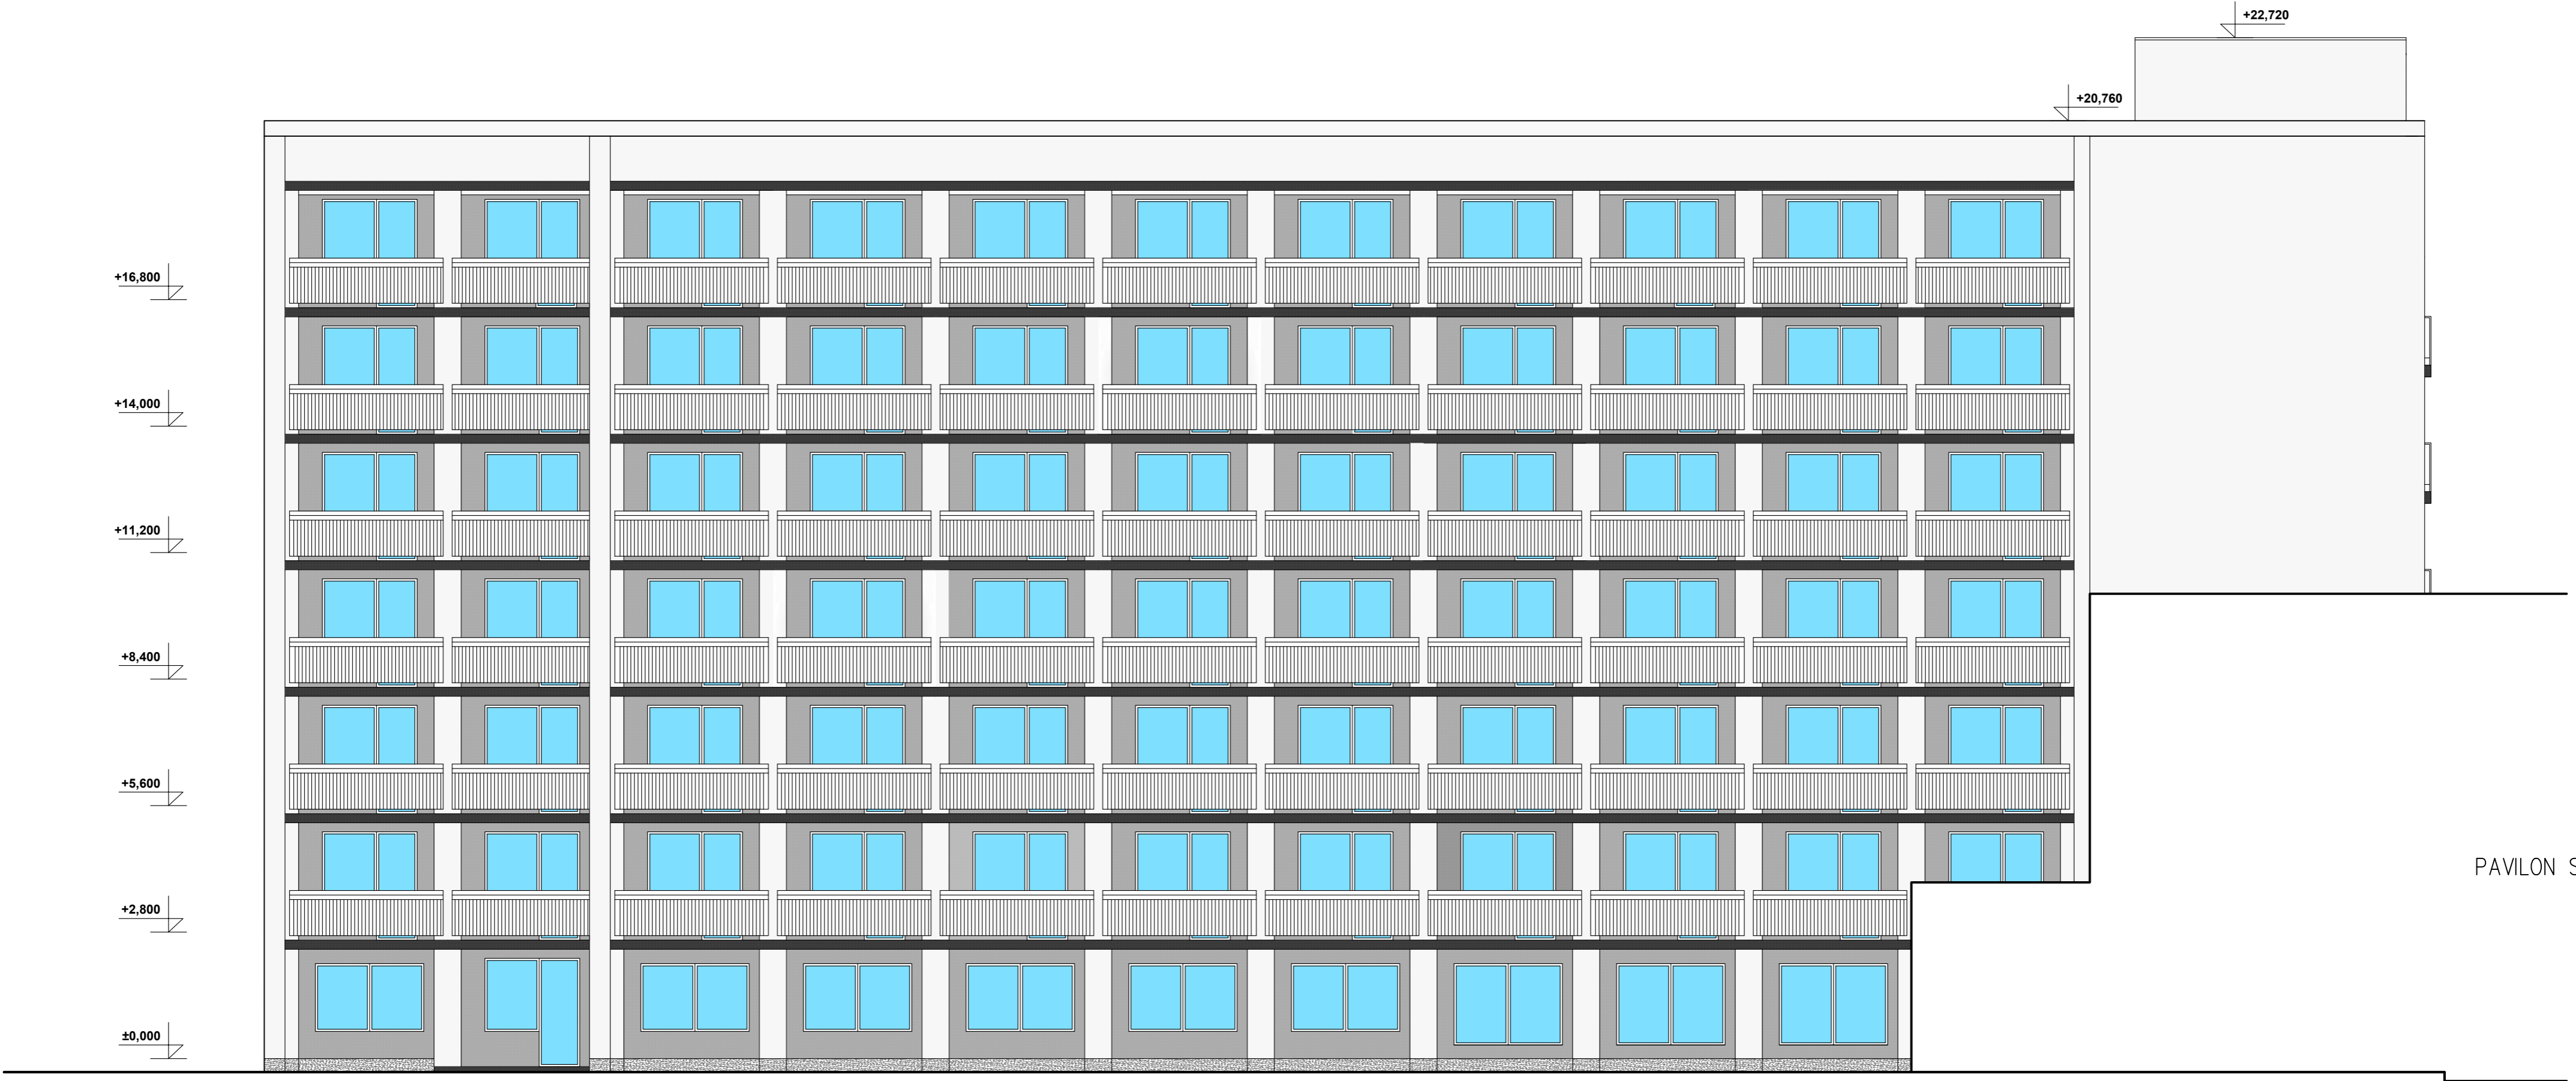

LEGENDA MATERIÁLŮ

- PROBARVENÁ TENKOVRSŤVÁ SILIKONOVÁ OMÍTKA , zrnitost 2,0mm, RAL 7037
- PROBARVENÁ TENKOVRSŤVÁ SILIKONOVÁ OMÍTKA , zrnitost 2,0mm, RAL 9003
- KAMÍNKOVÁ MOZAIKA, středně zrný – MARMMOLIT, MAR2 M092

HLAVNÍ PROJEKTANT:



Energy Benefit Centre a.s.
Křenova 438/3, 162 00 Praha 6
tel.: +420 270 003 300
e-mail: kontakt@energy-benefit.cz
internet: www.energy-benefit.cz

ZPRACOVATEL ČÁSTI:

Vypracoval:
Ing. Martina Kocianová
Zodpovědný projektant:
Ing. Vladimír Fiedler

PROJEKT:

Domov mládeže Gymnázium a SOŠ Nová Paka

Kumburská 740, Nová Paka 509 01

STAVEBNÍK:

Gymnázium a Střední odborná škola pedagogická,
Kumburská 740, 509 01 Nová Paka

ČÁST, PROFESE:

ARCHITEKTONICKO–STAVEBNÍ ŘEŠENÍ

VÝKRES:

Pohled JZ– barevné řešení

razítko a podpis

Zakázkové číslo:

180225

Datum:

12/2018

Část:

D.1.1

Stupeň:

DPS

Změna:

00

Č. výkř.:

29

Formát:

4xA4

Měřítko:

1:100

Paré: