


Proudová soustava 3+PEN, AC, 50Hz/400V

Zodpovědný projektant stavby :	Zodpovědný projektant EL :	Vypracoval :	VÁCLAV SHÁNĚL technická kancelář Jižní 870, 500 03 HRADEC KRÁLOVÉ IČO : 412 50 842, DIČ:CZ530506029 tel.: +420-495 408 930, e-mail: vshanel@volny.cz	
Investor :			Číslo zakázky :	17 / 02 / 160 / 3
Královéhradecký kraj, Pivovarské náměstí 1245, 500 03 HRADEC KRÁLOVÉ			Druh projektu :	DPS
Část : <b>PŘÍSTAVBA MUZEA VÁLKY 1866 NA CHLUMU</b> OPATŘENÍ KE SNÍŽENÍ TEPELNÉ ZÁTĚŽE VE VSTUPNÍM PROSTORU			Datum :	04 / 2017
			Formát :	A4
			Měřítko :	1 : 100
			Část dokumentace :	Číslo výkresu :
Název přílohy: D.1.4.EL2 PŮDORYS PŘÍZEMÍ			D.1.4.EL	2

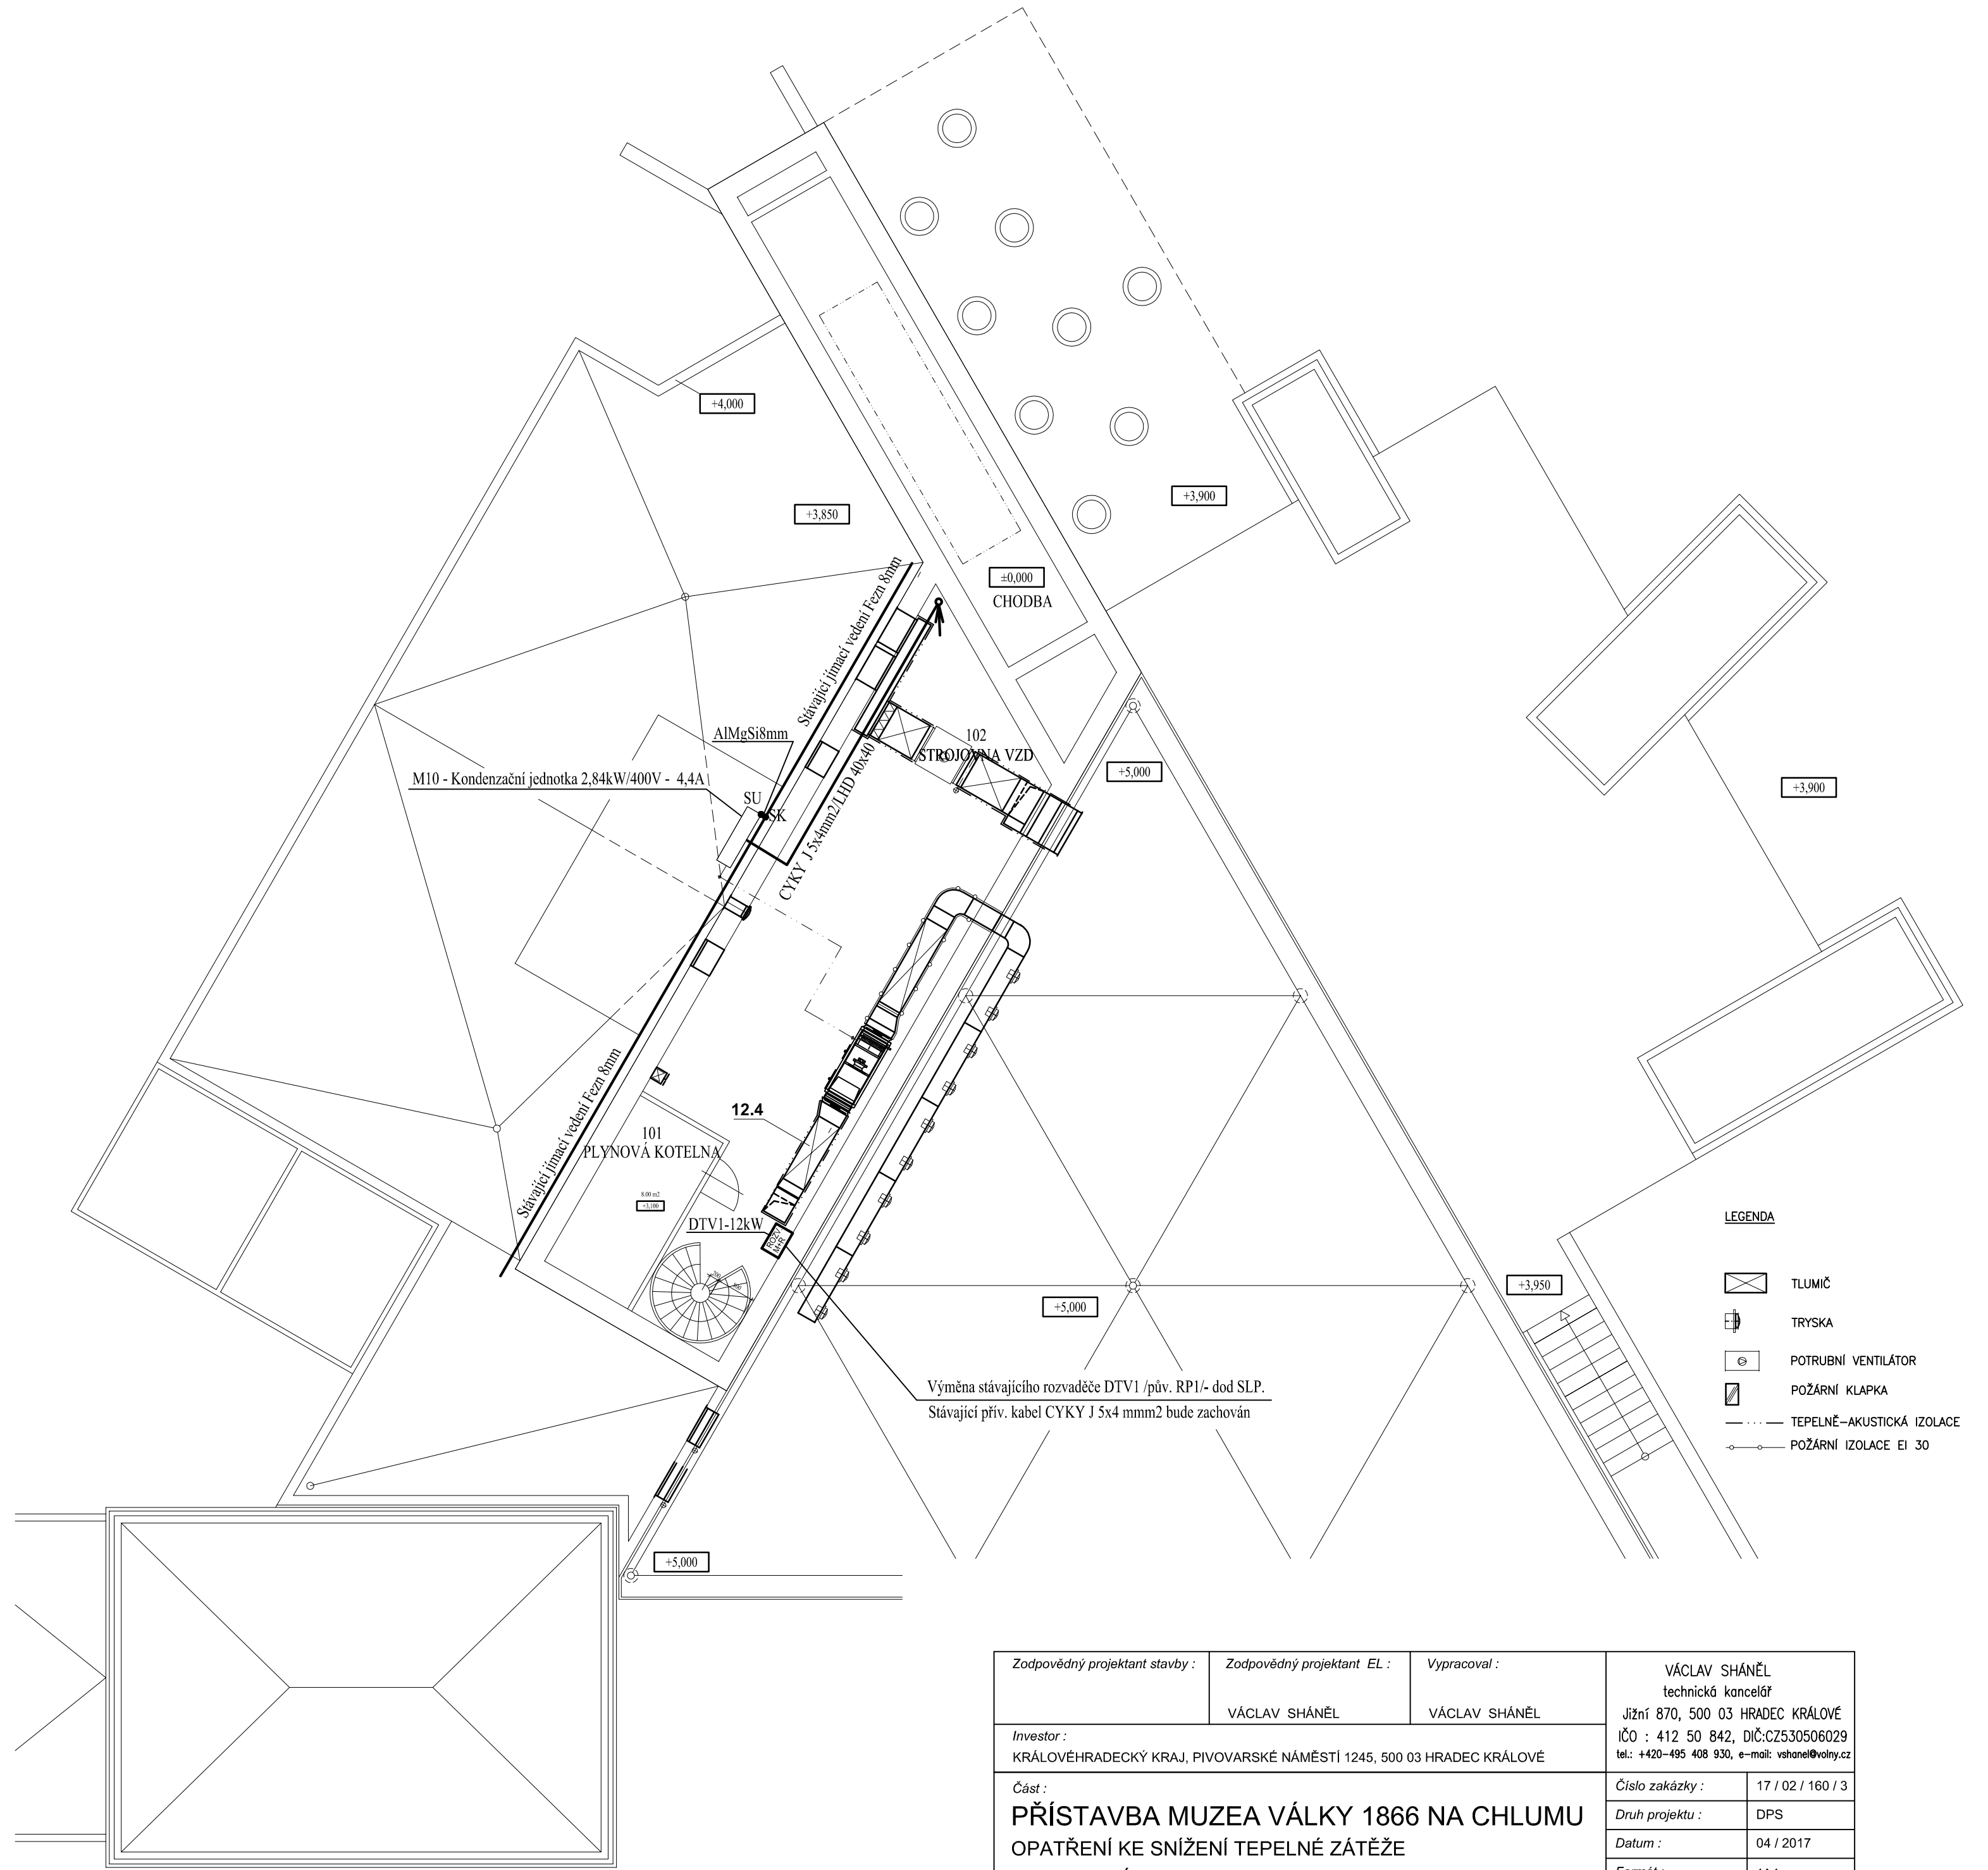

Zodpovědný projektant stavby :	Zodpovědný projektant EL :	Vypracoval :	VÁCLAV SHÁNĚL technická kancelář Jižní 870, 500 03 HRADEC KRÁLOVÉ IČO : 412 50 842, DIČ: CZ530506029 tel.: +420-495 408 930, e-mail: vshanel@volny.cz	
Investor :		VÁCLAV SHÁNĚL	VÁCLAV SHÁNĚL	
Část :			Číslo zakázky :	17 / 02 / 160 / 3
<b>PŘÍSTAVBA MUZEA VÁLKY 1866 NA CHLUMU</b>			Druh projektu :	DPS
OPATŘENÍ KE SNÍŽENÍ TEPELNÉ ZÁTĚŽE			Datum :	04 / 2017
VE VSTUPNÍM PROSTORU			Formát :	4A4
			Měřítko :	1 : 100
Název přílohy:			Část dokumentace :	Číslo výkresu :
PŮDORYS 1. PATRA			<b>D.1.4.EL</b>	<b>3</b>