GEODETICKÁ SITUACE STAVBY, M 1:250
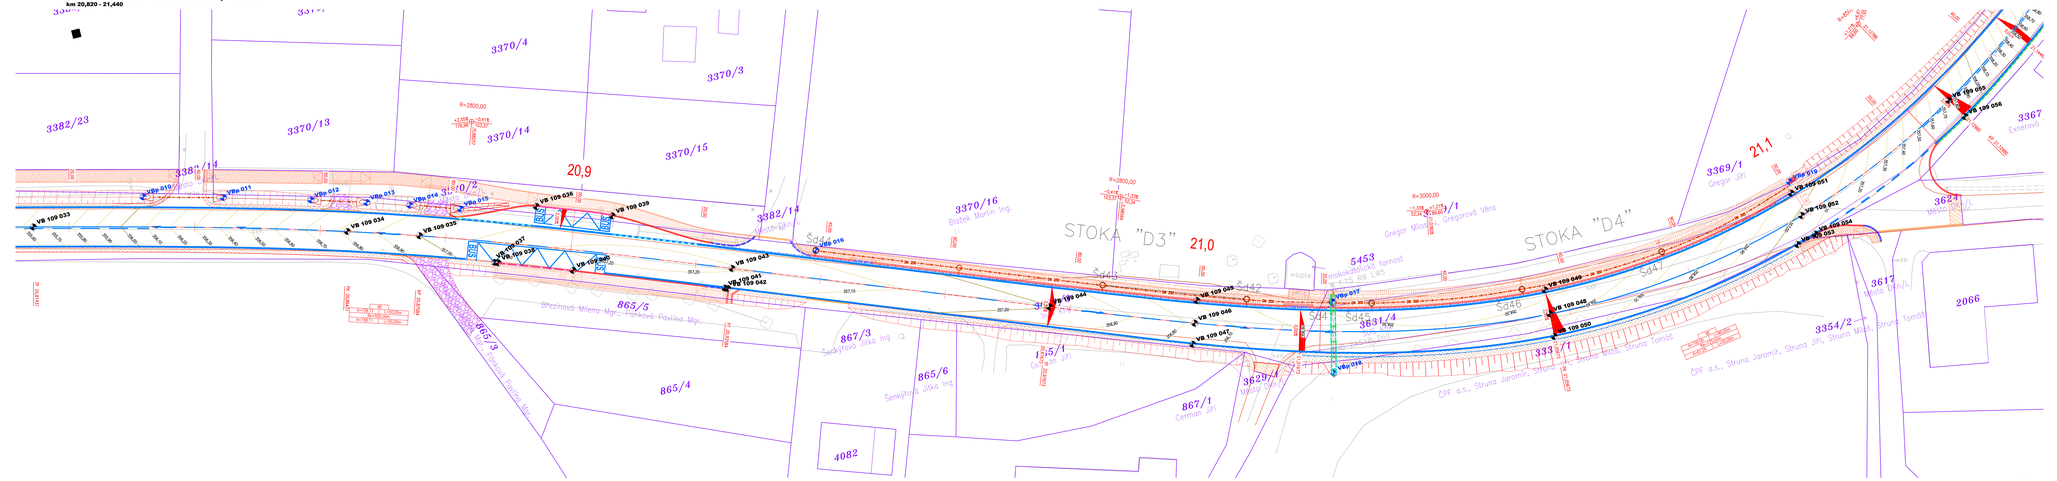
km 20,820 - 21,440