


Dno nátku a výtoku			
Ozn.	X	Y	Z
VBp 01	-638485,423	-1016287,897	350,050
VBp 02	-638470,030	-1016291,151	351,399
VBp 03	-638459,511	-1016293,590	351,899
VBp 04	-638454,447	-1016294,816	351,100
VBp 05	-638442,960	-1016297,821	352,500
VBp 06	-638422,136	-1016303,339	353,100
VBp 07	-638412,448	-1016305,738	353,199
VBp 08	-638379,880	-1016313,982	354,250
VBp 09	-638368,494	-1016316,747	354,550
VBp 10	-638335,223	-1016325,262	355,399
VBp 11	-638322,861	-1016328,510	355,699
VBp 12	-638309,462	-1016332,332	356,050
VBp 13	-638300,961	-1016334,910	356,199
VBp 14	-638294,404	-1016337,027	356,300
VBp 15	-638286,758	-1016339,579	356,399
VBp 16	-638233,575	-1016359,956	356,269
VBp 17	-638155,897	-1016388,375	355,449
VBp 18	-638158,515	-1016399,249	355,399
VBp 19	-638080,716	-1016387,696	356,050
VBp 20	-638031,917	-1016359,932	358,600
VBp 21	-638023,591	-1016353,698	359,399
VBp 22	-638013,806	-1016359,633	359,250
VBp 23	-638005,718	-1016340,090	360,529
VBp 24	-637997,443	-1016333,752	361,139
VBp 25	-637869,951	-1016327,505	368,150
VBp 26	-637860,315	-1016320,230	368,670
VBp 27	-637723,214	-1015879,641	404,069
VBp 28	-637714,550	-1015870,122	405,500
VBp 29	-637719,390	-1015862,464	405,300
VBp 30	-637714,289	-1015861,492	405,300
VBp 31	-637714,658	-1015860,877	405,300
VBp 32	-637719,546	-1015870,862	405,250
VBp 33	-637719,604	-1015856,562	405,399
VBp 34	-637713,618	-1015851,097	406,250
VBp 35	-637719,177	-1015864,458	405,699
VBp 36	-637167,732	-1015859,383	406,100

Výštyčovací body			
Ozn.	X	Y	Z
VB 109 001	-638719,624	-1016430,377	335,456
VB 109 002	-638726,227	-1016426,154	335,606
VB 109 003	-638712,451	-1016434,960	335,281
VB 109 004	-638712,758	-1016407,935	336,488
VB 109 005	-638707,723	-1016411,258	336,338
VB 109 006	-638702,972	-1016414,393	336,195
VB 109 007	-638679,434	-1016373,243	338,741
VB 109 008	-638645,878	-1016336,186	341,647
VB 109 009	-638645,817	-1016336,122	341,652
VB 109 010	-638648,597	-1016333,501	341,748
VB 109 011	-638643,199	-1016338,589	341,562
VB 109 012	-638644,692	-1016334,928	341,748
VB 109 013	-638599,388	-1016295,996	345,236
VB 109 014	-638569,920	-1016285,758	347,059
VB 109 015	-638569,879	-1016285,751	347,061
VB 109 016	-638565,089	-1016285,061	347,342
VB 109 017	-638563,282	-1016281,431	347,545
VB 109 018	-638562,960	-1016284,837	347,467
VB 109 019	-638562,654	-1016288,072	347,386
VB 109 020	-638530,147	-1016285,412	349,257
VB 109 021	-638530,120	-1016285,413	349,258
VB 109 022	-638516,011	-1016287,126	349,876
VB 109 023	-638509,032	-1016288,311	350,176
VB 109 024	-638463,391	-1016294,252	352,362
VB 109 025	-638464,134	-1016297,403	352,443
VB 109 026	-638464,894	-1016300,630	352,361
VB 109 027	-638444,907	-1016302,212	353,188
VB 109 028	-638431,000	-1016305,892	353,600
VB 109 029	-638419,980	-1016308,742	353,891
VB 109 030	-638366,428	-1016318,913	355,198
VB 109 031	-638367,224	-1016322,064	355,280
VB 109 032	-638368,020	-1016325,215	355,198
VB 109 033	-638353,346	-1016325,568	355,645

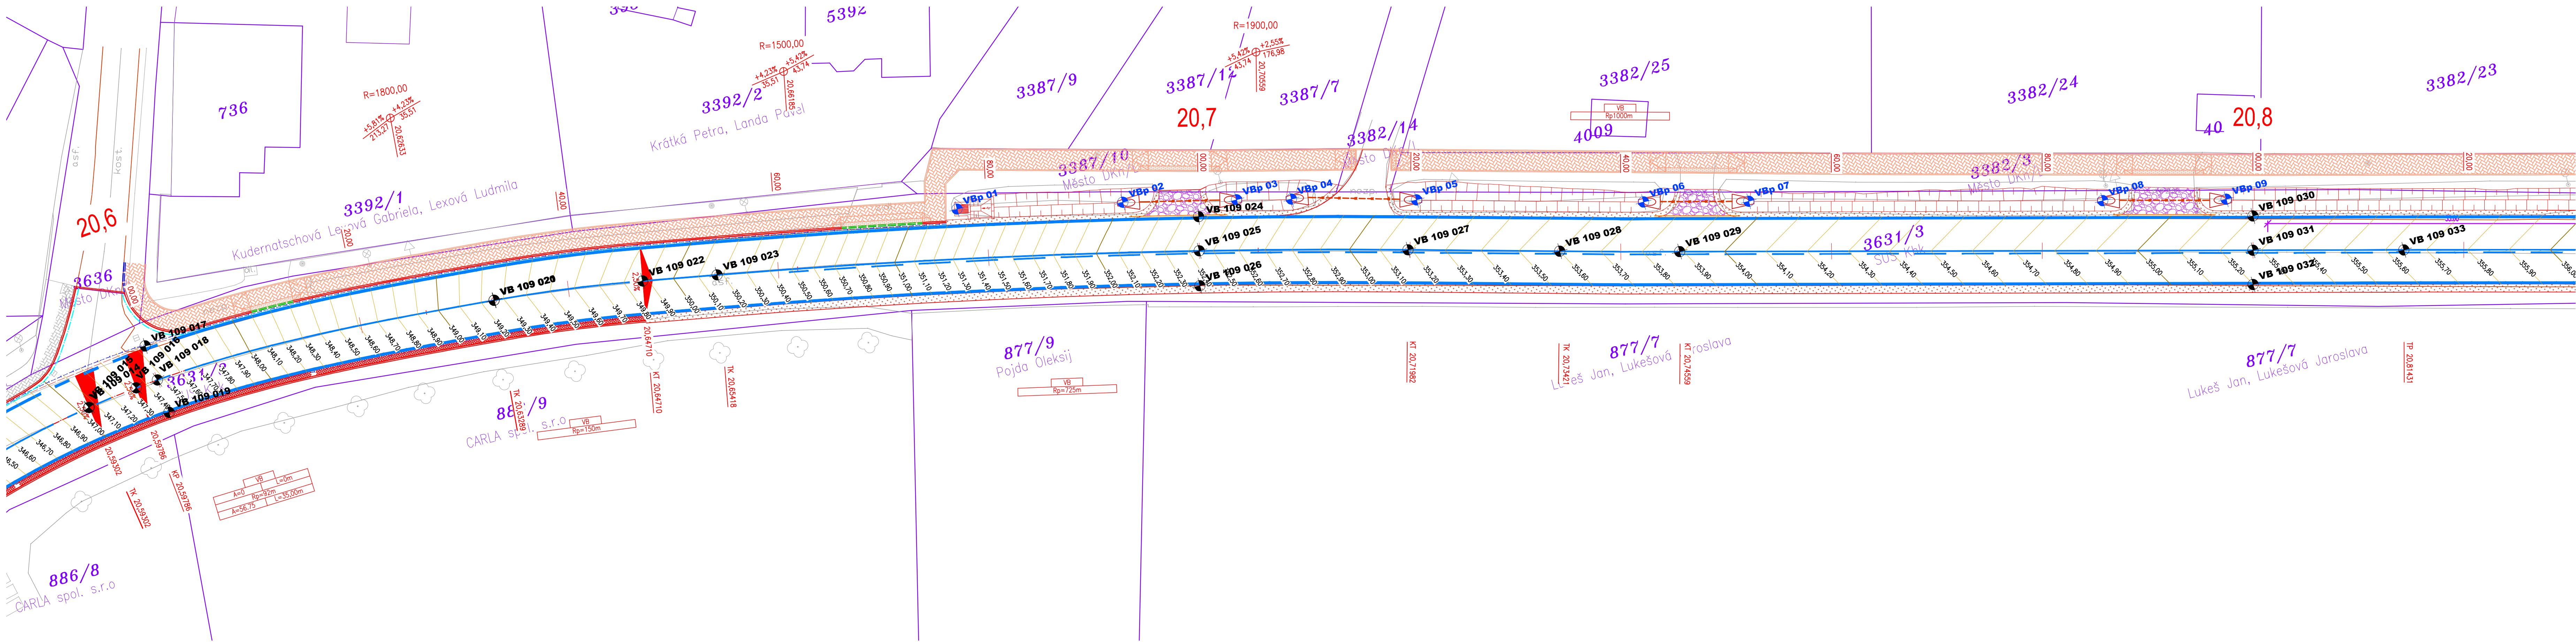

03		
02		
01		
ZMĚNA	POPIS	DATUM



ING. IVAN ŠIR
PROJEKTOVÁNÍ DOPRAVNÍCH STAVEB CZ s.r.o.
Hádkova 174/3, 500 02, Hradec Králové, tel. +420 603 181 473, sir@ivansir.cz, www.ivansir.cz
IČ: 259 62 914

Objezdovna: Královéhradecký kraj
Pivovarské náměstí 1245, 500 03 Hradec Králové

II/300 Dvůr Králové nad Labem - Kocbeře, II. ETAPA

■ kraj: Královéhradecký

■ MÚI OÚ: Dvůr Králové

■ stupeň útvaru: bez útvaru

■ datum: 09/2018

■ základkové číslo: 017/009

■ stupeň PD: PDPS

■ odpovědný projektant stavby: Ing. Ivan Šir


■ hlavní inženýr projektu: Ing. Jan Fiala


■ vypracoval: Bc. Karel Laš

■ kontroloval: Ing. Jan Fiala

■ změna číslo: 00

■ náhlka: M 1:250

■ podpis: 

■ podpis: 

OBJEKTY POZEMNÍCH KOMUNIKACÍ
GEODETICKÁ SITUACE STAVBY 01 KM 20,380 - 20,820 B.1.1.7.1