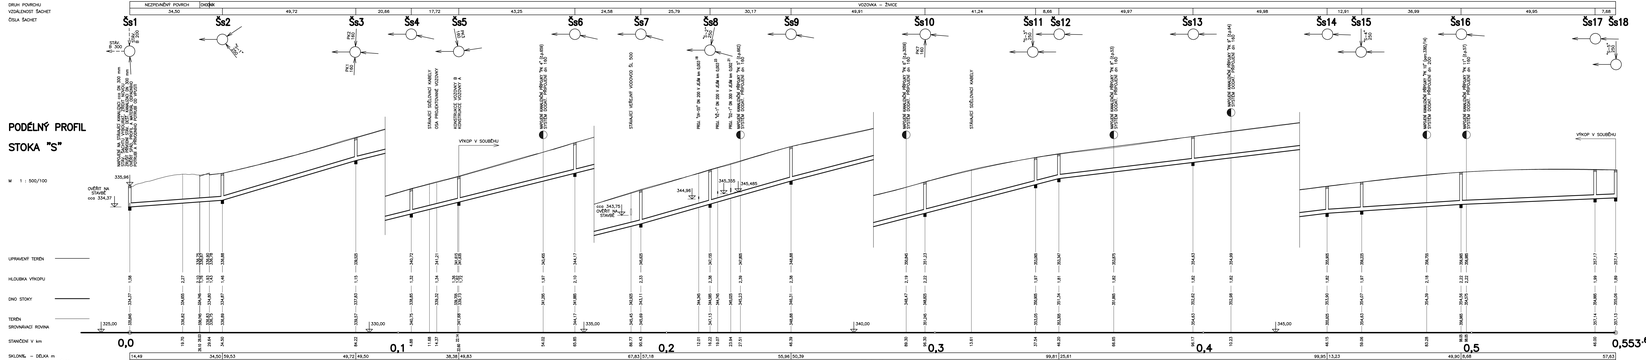

ULOŽENÍ POTRUBÍ

W 1 : 20

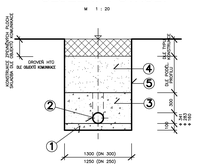

LEGENDA

1. STĚNOVÁ/DNOVÁ PODDYŽ – ZRNO 0 + 8 mm
2. KANALIZAČNÍ TROUBY PP SN 12 A 341 mm, Ø 283 mm, PVC SN 16 do 160 mm
3. ULTIMÉNÍ OBSYP STĚNOVÝSTEM – ZRNO 0 + 8 mm
   PROSTOR NAD POTRUBÍM NEPLNÍ
4. ULTIMÉNÍ ZÁSYP HLINITO-PÍSOTOU ZEMINOU Z NAKUPOVANÝCH MATERIÁLŮ
5. STĚNY RÝHY – PAŽENÍ ZATAŽNÉ



ULOŽENÍ POTRUBÍ V SOUBĚHU

W 1 : 20

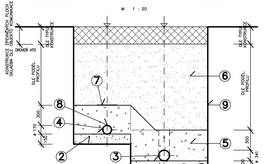

LEGENDA

1. STĚNOVÁ/DNOVÁ PODDYŽ – ZRNO 0 + 8 mm
2. PÍSKOVÝ PODSYP – ZRNO 0 + 4 mm
3. KANALIZAČNÍ TROUBY PP SN 12 A 341 mm
4. VODOVODNÍ POTRUBÍ Z TVÁRNÉ LITINY NATURAL Ø 170 mm
5. ULTIMÉNÍ OBSYP STĚNOVÝSTEM – ZRNO 0 + 8 mm
6. ULTIMÉNÍ ZÁSYP HLINITO-PÍSOTOU ZEMINOU Z NAKUPOVANÝCH MATERIÁLŮ
7. VYSTRAŽNÁ FÓLIE – MODRÁ
8. SIGNALIZAČNÍ VODIČ CYKY 4
9. STĚNY RÝHY – PAŽENÍ ZATAŽNÉ

- Souřadnicový systém S-JTSK
- Výškový systém Bpv

03		
02		
01		
ZMĚNA – POPIS		DATUM

ING. IVAN ŠÍR
PROJEKTOVÁNÍ DOPRAVNÍCH STAVEB a.s.
Hradec Králové, Eliščino nábřeží 54 · tel.: 603 561 181, 495 514 473 · sirikova@pvs.cz · IČ: 259 62 316

Objednatel: Město Dvůr Králové nad Labem
Nám. Československé armády 70
544 01 Dvůr Králové nad Labem

Dvůr Králové nad Labem - prodloužení splaškové kanalizace na ul. Krkonošská

