



Podélný profil; M 1:1000/100
km 20,380 - km 22,200

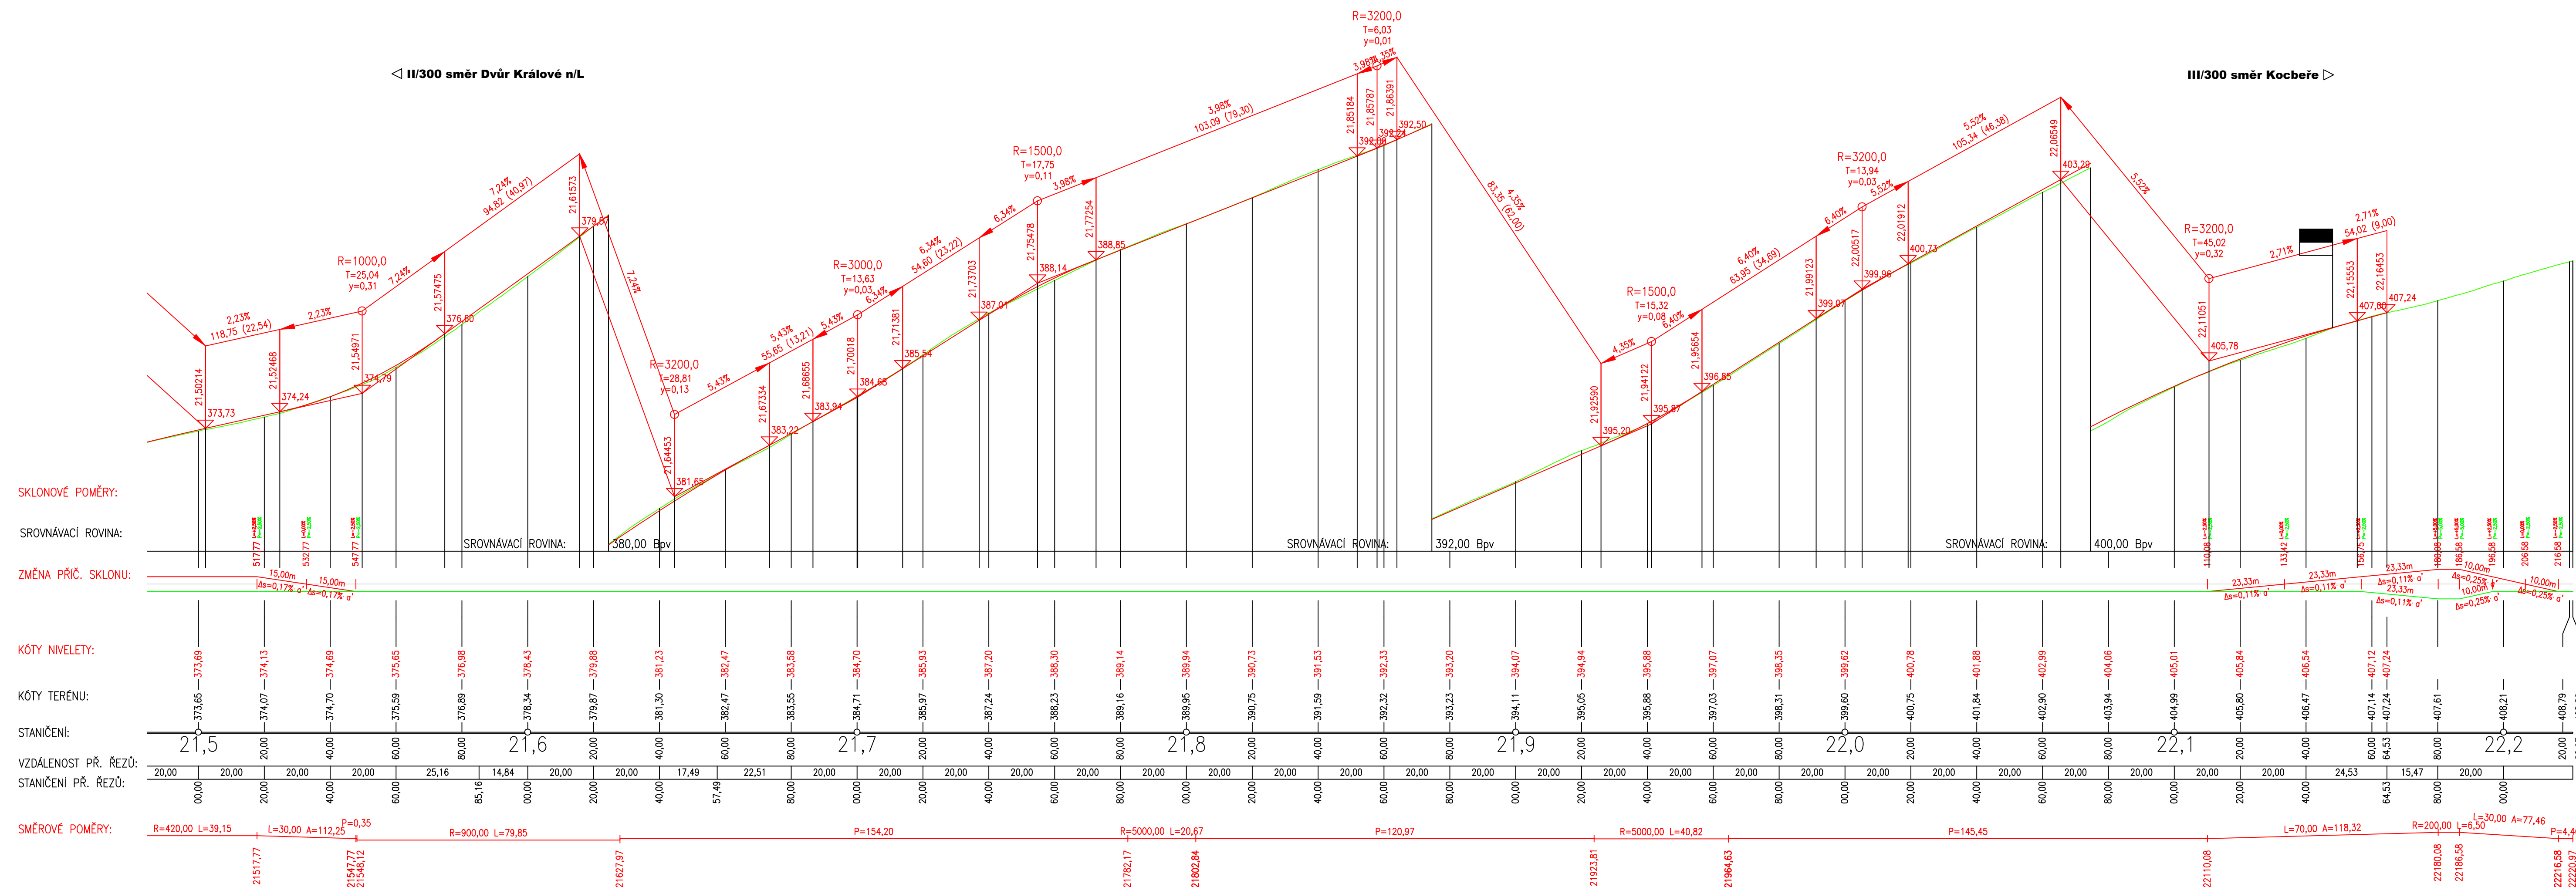

03		
02		
01		
ZMĚNA	POPIS	DATUM

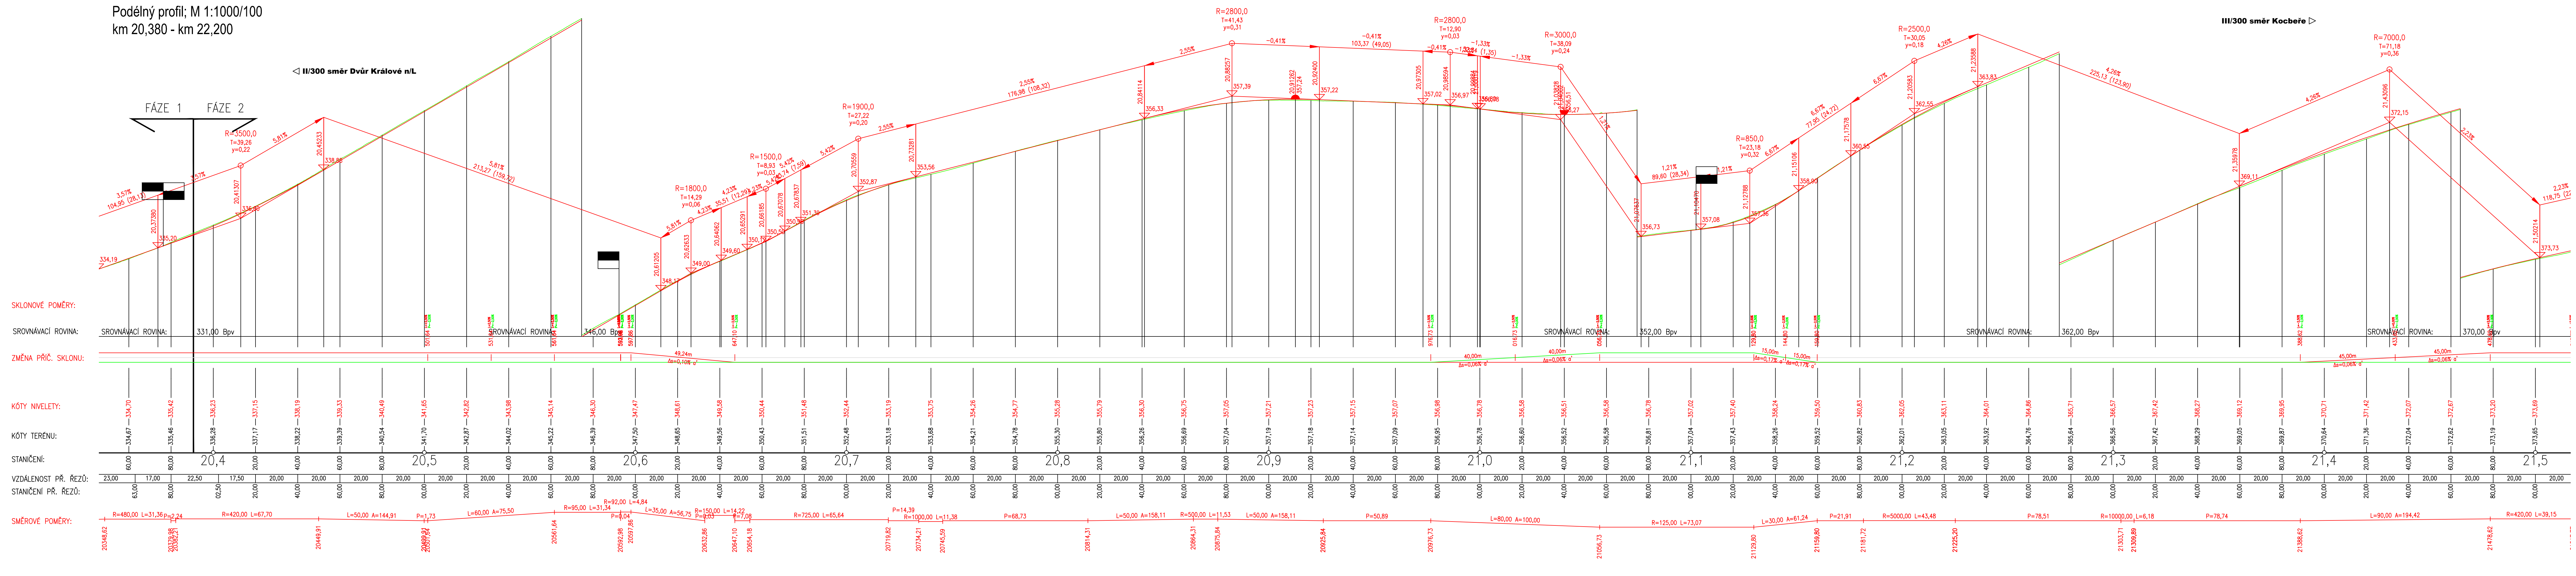

ING. IVAN ŠÍR
PROJEKTOVÁNÍ DOPRAVNÍCH STAVEB CZ s.r.o.
Haškova 1714/3, 500 02 Hradec Králové, tel: +420 603 181 473, sir@sirivan.cz, www.sirivan.cz

IC: 259 62 914

Objednatel: Královéhradecký kraj
Pivovarské náměstí 1245, 500 03 Hradec Králové

II/300 Dvůr Králové nad Labem - Kocbeře, II. ETAPA

- | | |
|----------------------------------|---|
| ■ kraj:
Královéhradecký | ■ odpovědný projektant stavby:
Ing. Ivan Šir |
| ■ MÚ / OU:
Dvůr Králové | ■ hlavní inženýr projektu:
Ing. Jan Fiala |
| ■ stupeň utajení:
bez utajení | ■ vypracoval:
Bc. Karel Laš |
| ■ datum:
09 / 2018 | ■ kontroloval:
Ing. Jan Fiala |
| ■ zakázkové číslo:
O17 009 | ■ změna číslo:
00 |
| ■ stupeň PD:
PPDS | ■ měřítko:
M 1:1000/100 |

fu
Fiala

OBJEKTY POZEMNÍCH KOMUNIKACÍ

PŘEHLEDNÝ PODÉLNÝ PROFIL

B.1.1.3.1