



STĚNOVÉ SEKTORY

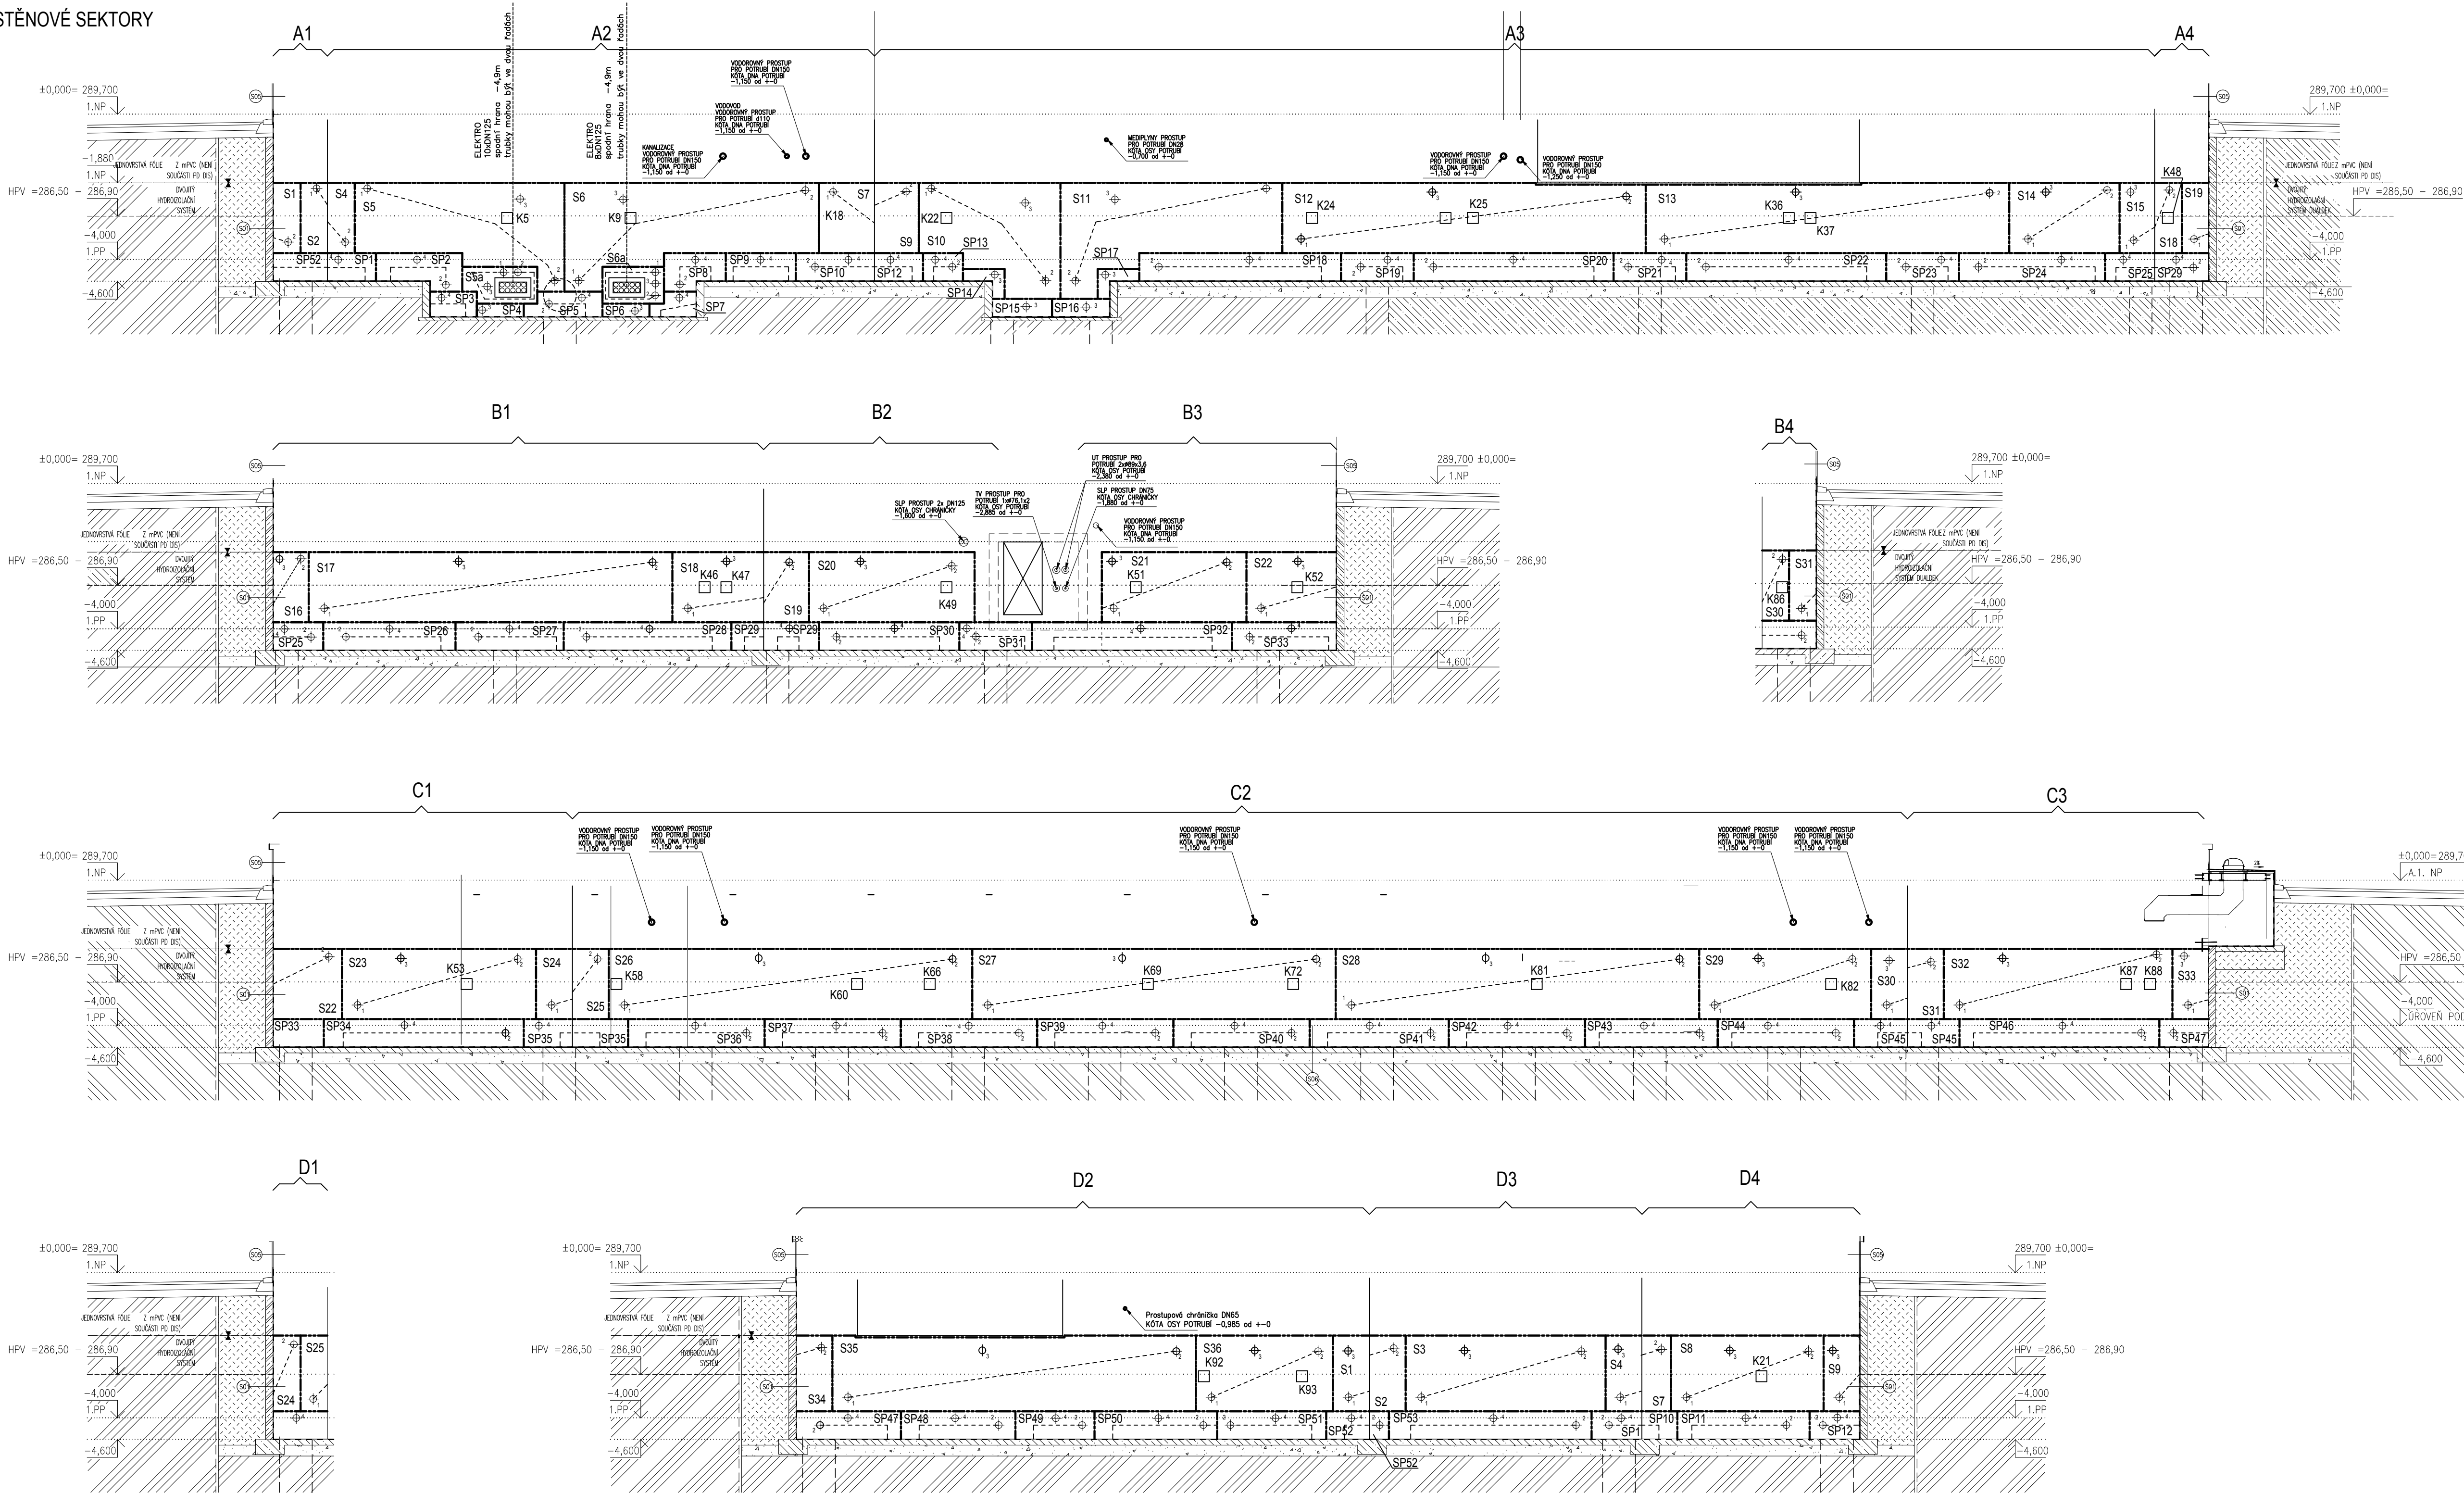

LEGENDA MATERIÁLŮ



LEGENDA

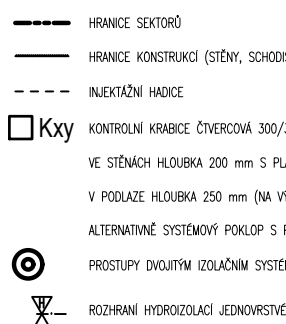

Klíčová slova:
S - stěnový sektor
SP - stěnový sektor s výškovou úpravou
P - podlahový sektor

Klíčová slova:
Hydroizolace, tržba a hadice je nutno chránit před poškozením.
Dvojitý hydroizolační systém bude na celou výšku proveden na povrch podkladu.
Ušetření podkladní konstrukce je možné až nad úroveň dvojitého hydroizolačního systému.
Za dokončenou se hydroizolační ochrana bude považovat po provedení
odstranění vrstvy a po provedení ochrany (betonové ochrany).
Vnější a vnitřní stěny a hadice budou řešeny v detailu dle dokumentace DS.
Návrhové uspořádání a podlahy konstrukce je vztahováno, po návrhu sestavy se
vzhledem na podlahu hadic může změnit počet hadic a jejich uspořádání.
Ověřte vzdálenost konstrukce hadic bude min. 1,0 m. Vnější v místě hadic
má být přehledná, musí jednotlivé hadice muset probíhat minimálně 4 pruhy
oproti i horní výšce.
Vnější rohy přísluší ze střešního bednění budou před montáží hydroizolace opatřeny
železobetonovým prvkem v podobě zadaných plochových stěh přifixované nebo připevně k rohu
po celé jeho výšce. Tento opatření bude zabraňovat rozběhu stěny hadic procházejících
přes vnitřní rohy přísluší.
Při rozměrování vedení hadic nutno dbát, aby k jejich zlomení nedošlo.

POZNÁMKY:
Stavby konstrukce jsou uvedeny v technické specifikaci.
Vnější rohy budou opatřeny zvláštním nebo zvláštním (minimální poloměr zádělní 50mm).

POHLEDY NA STĚNY ŠACHET A SNÍŽENÝCH VÝŠEK ŽELEZOBETONOVÉ VANY

