
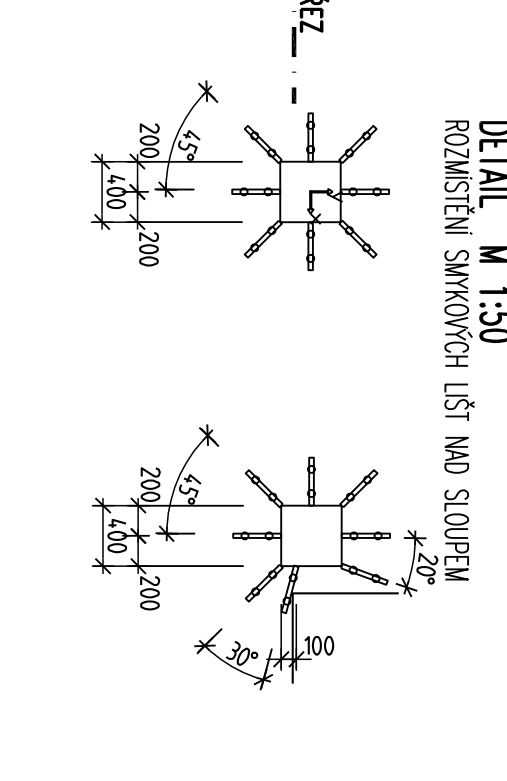
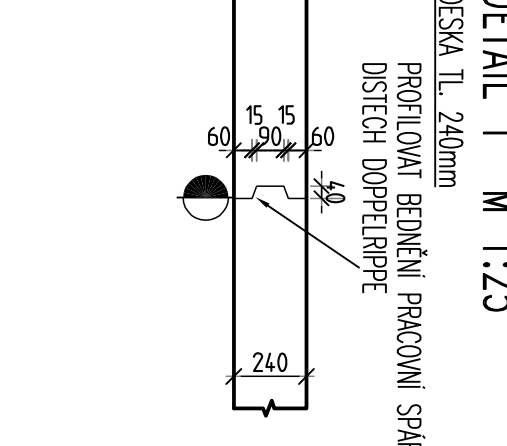
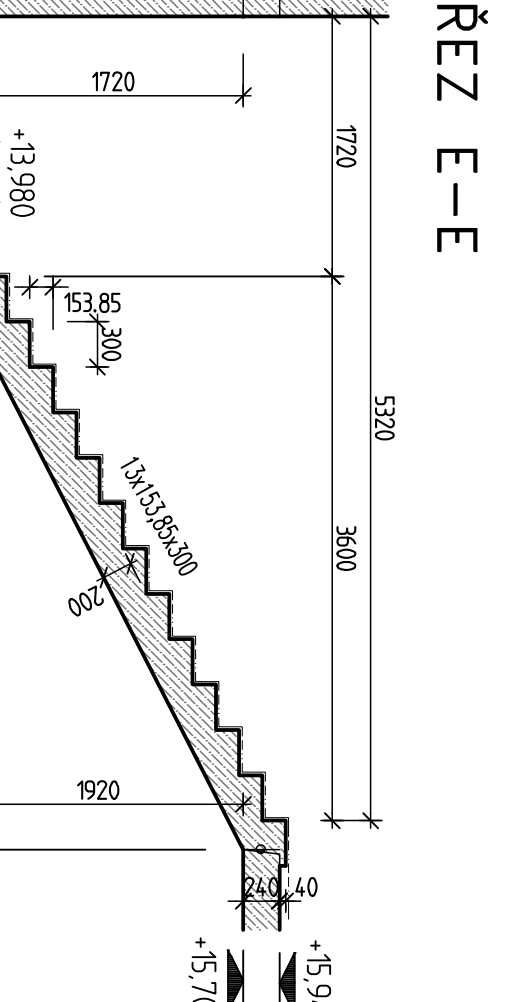
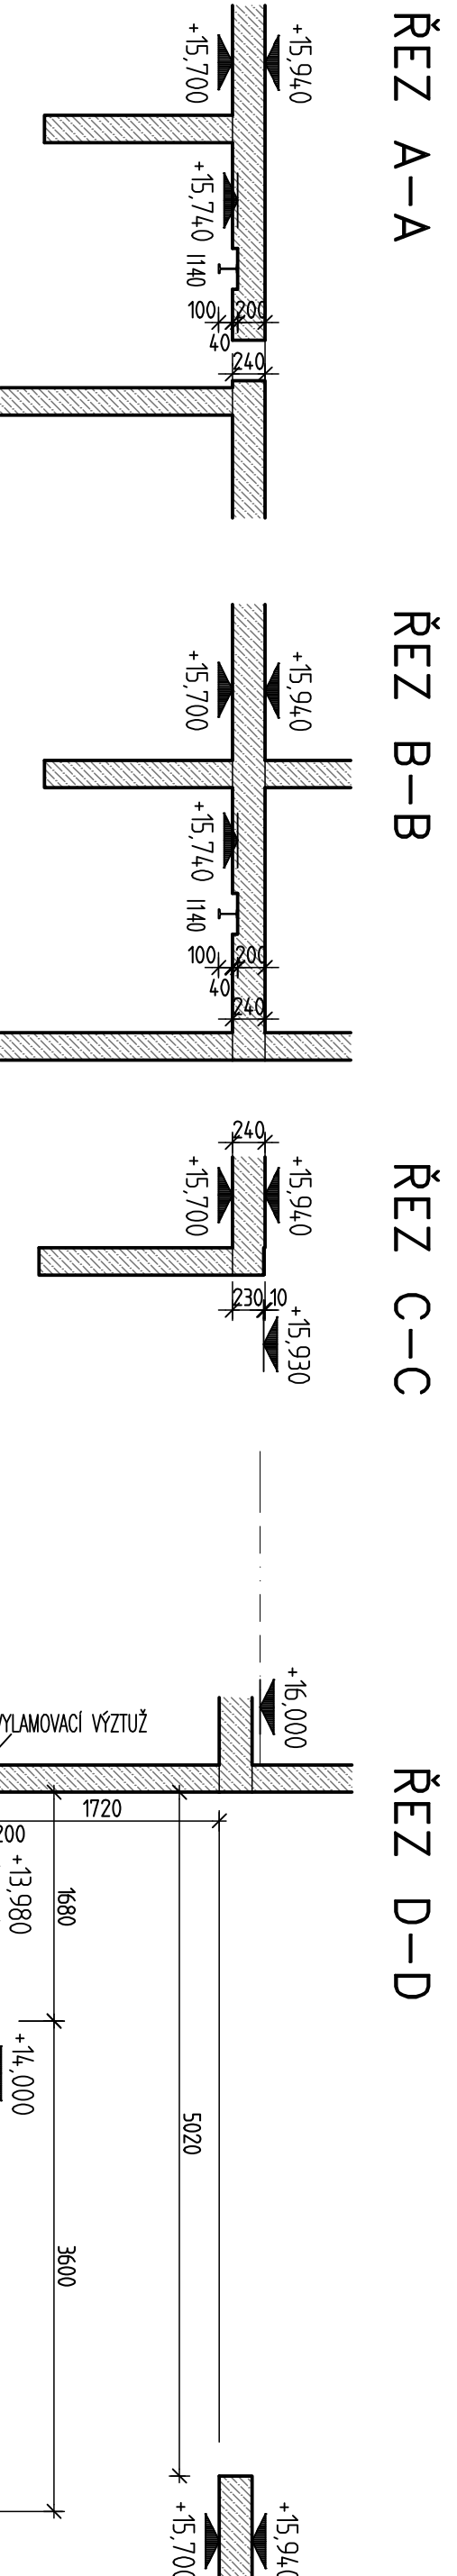


TVAR SVISLÝCH A VODOROVNÝCH NOSNÝCH KONSTRUKCÍ 4.NP

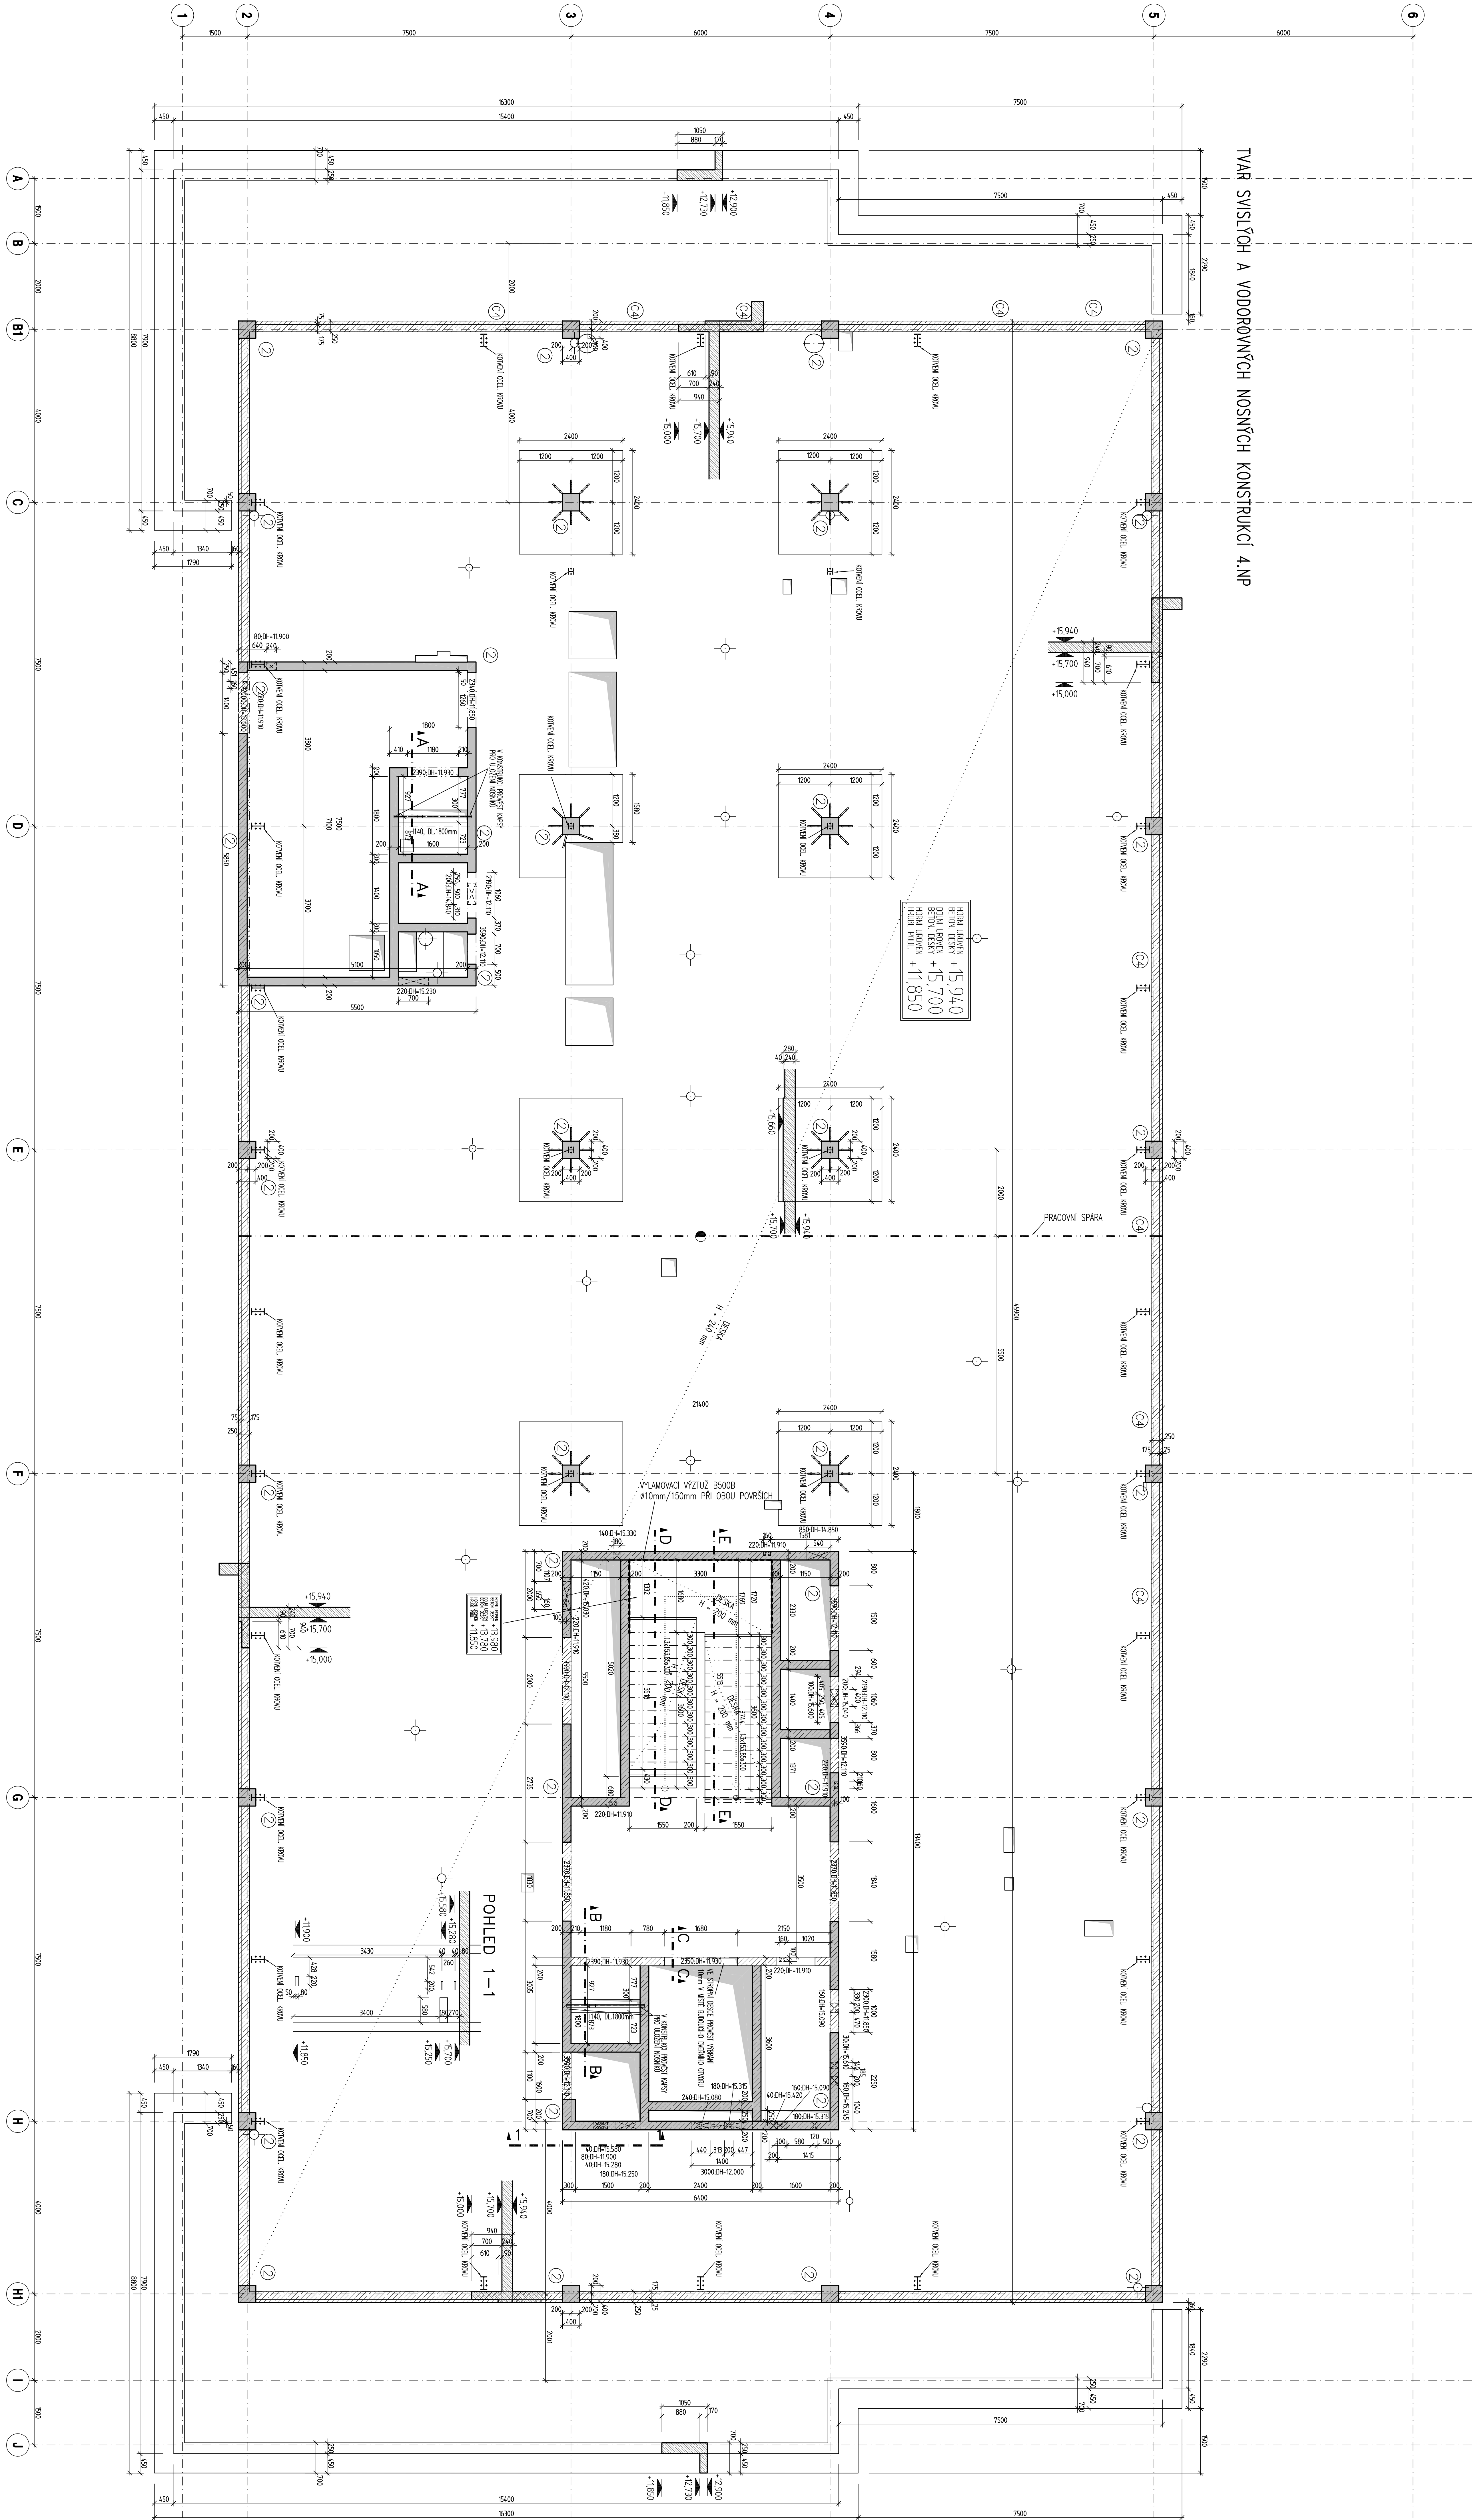

LEGENDA






