
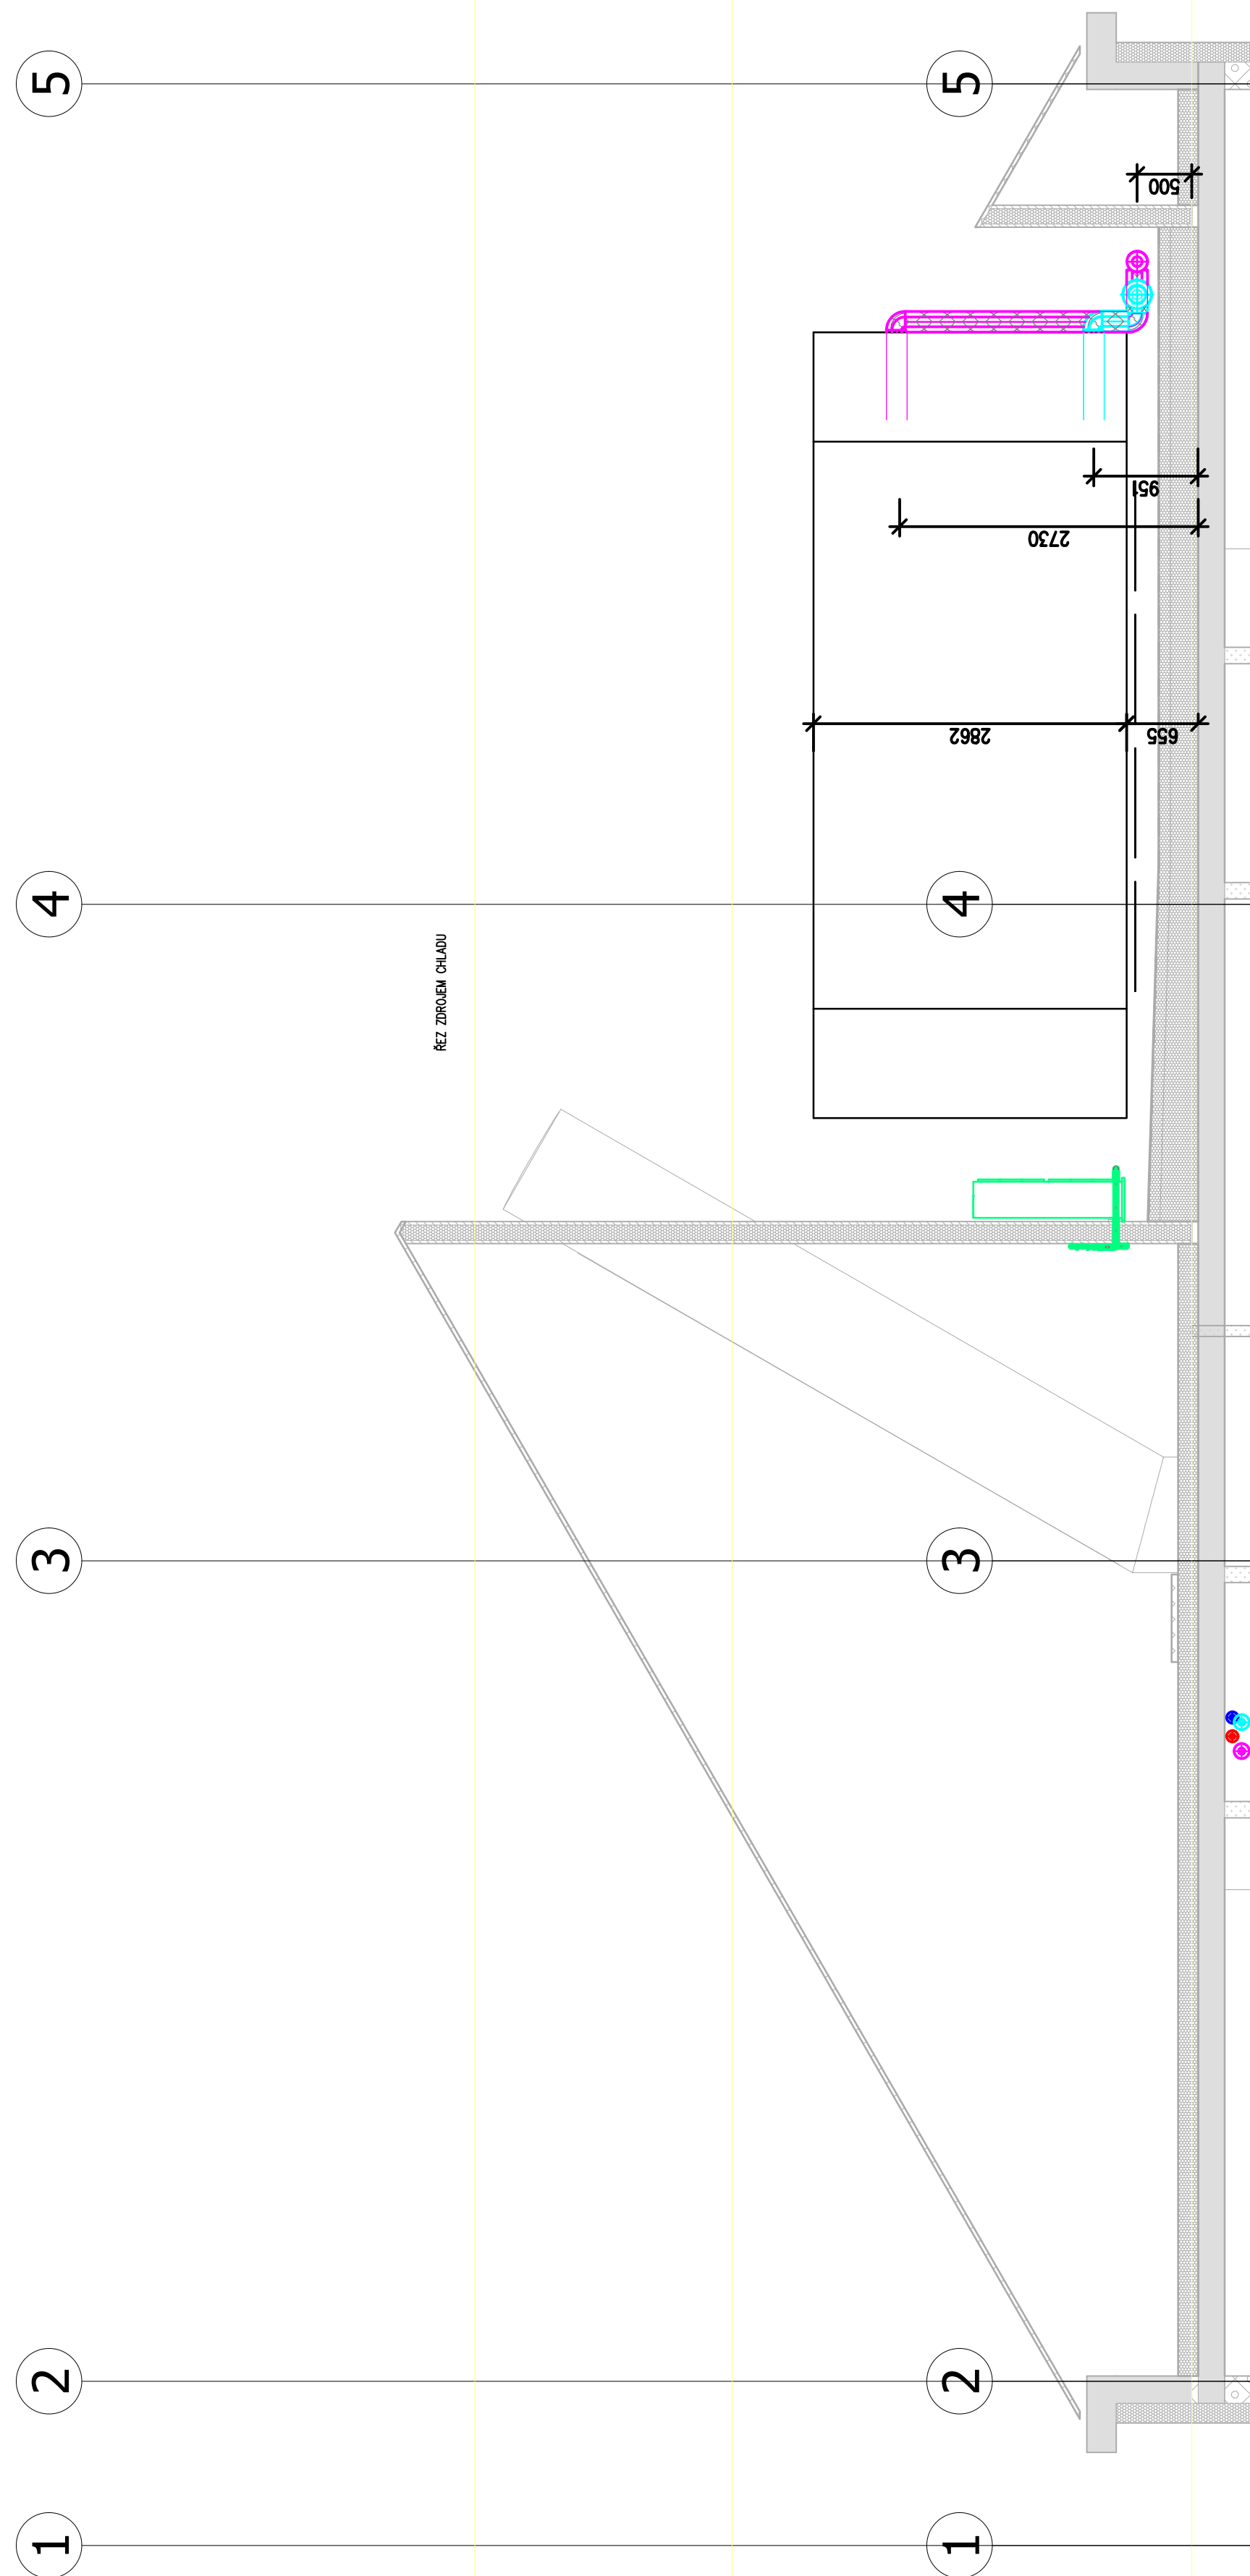
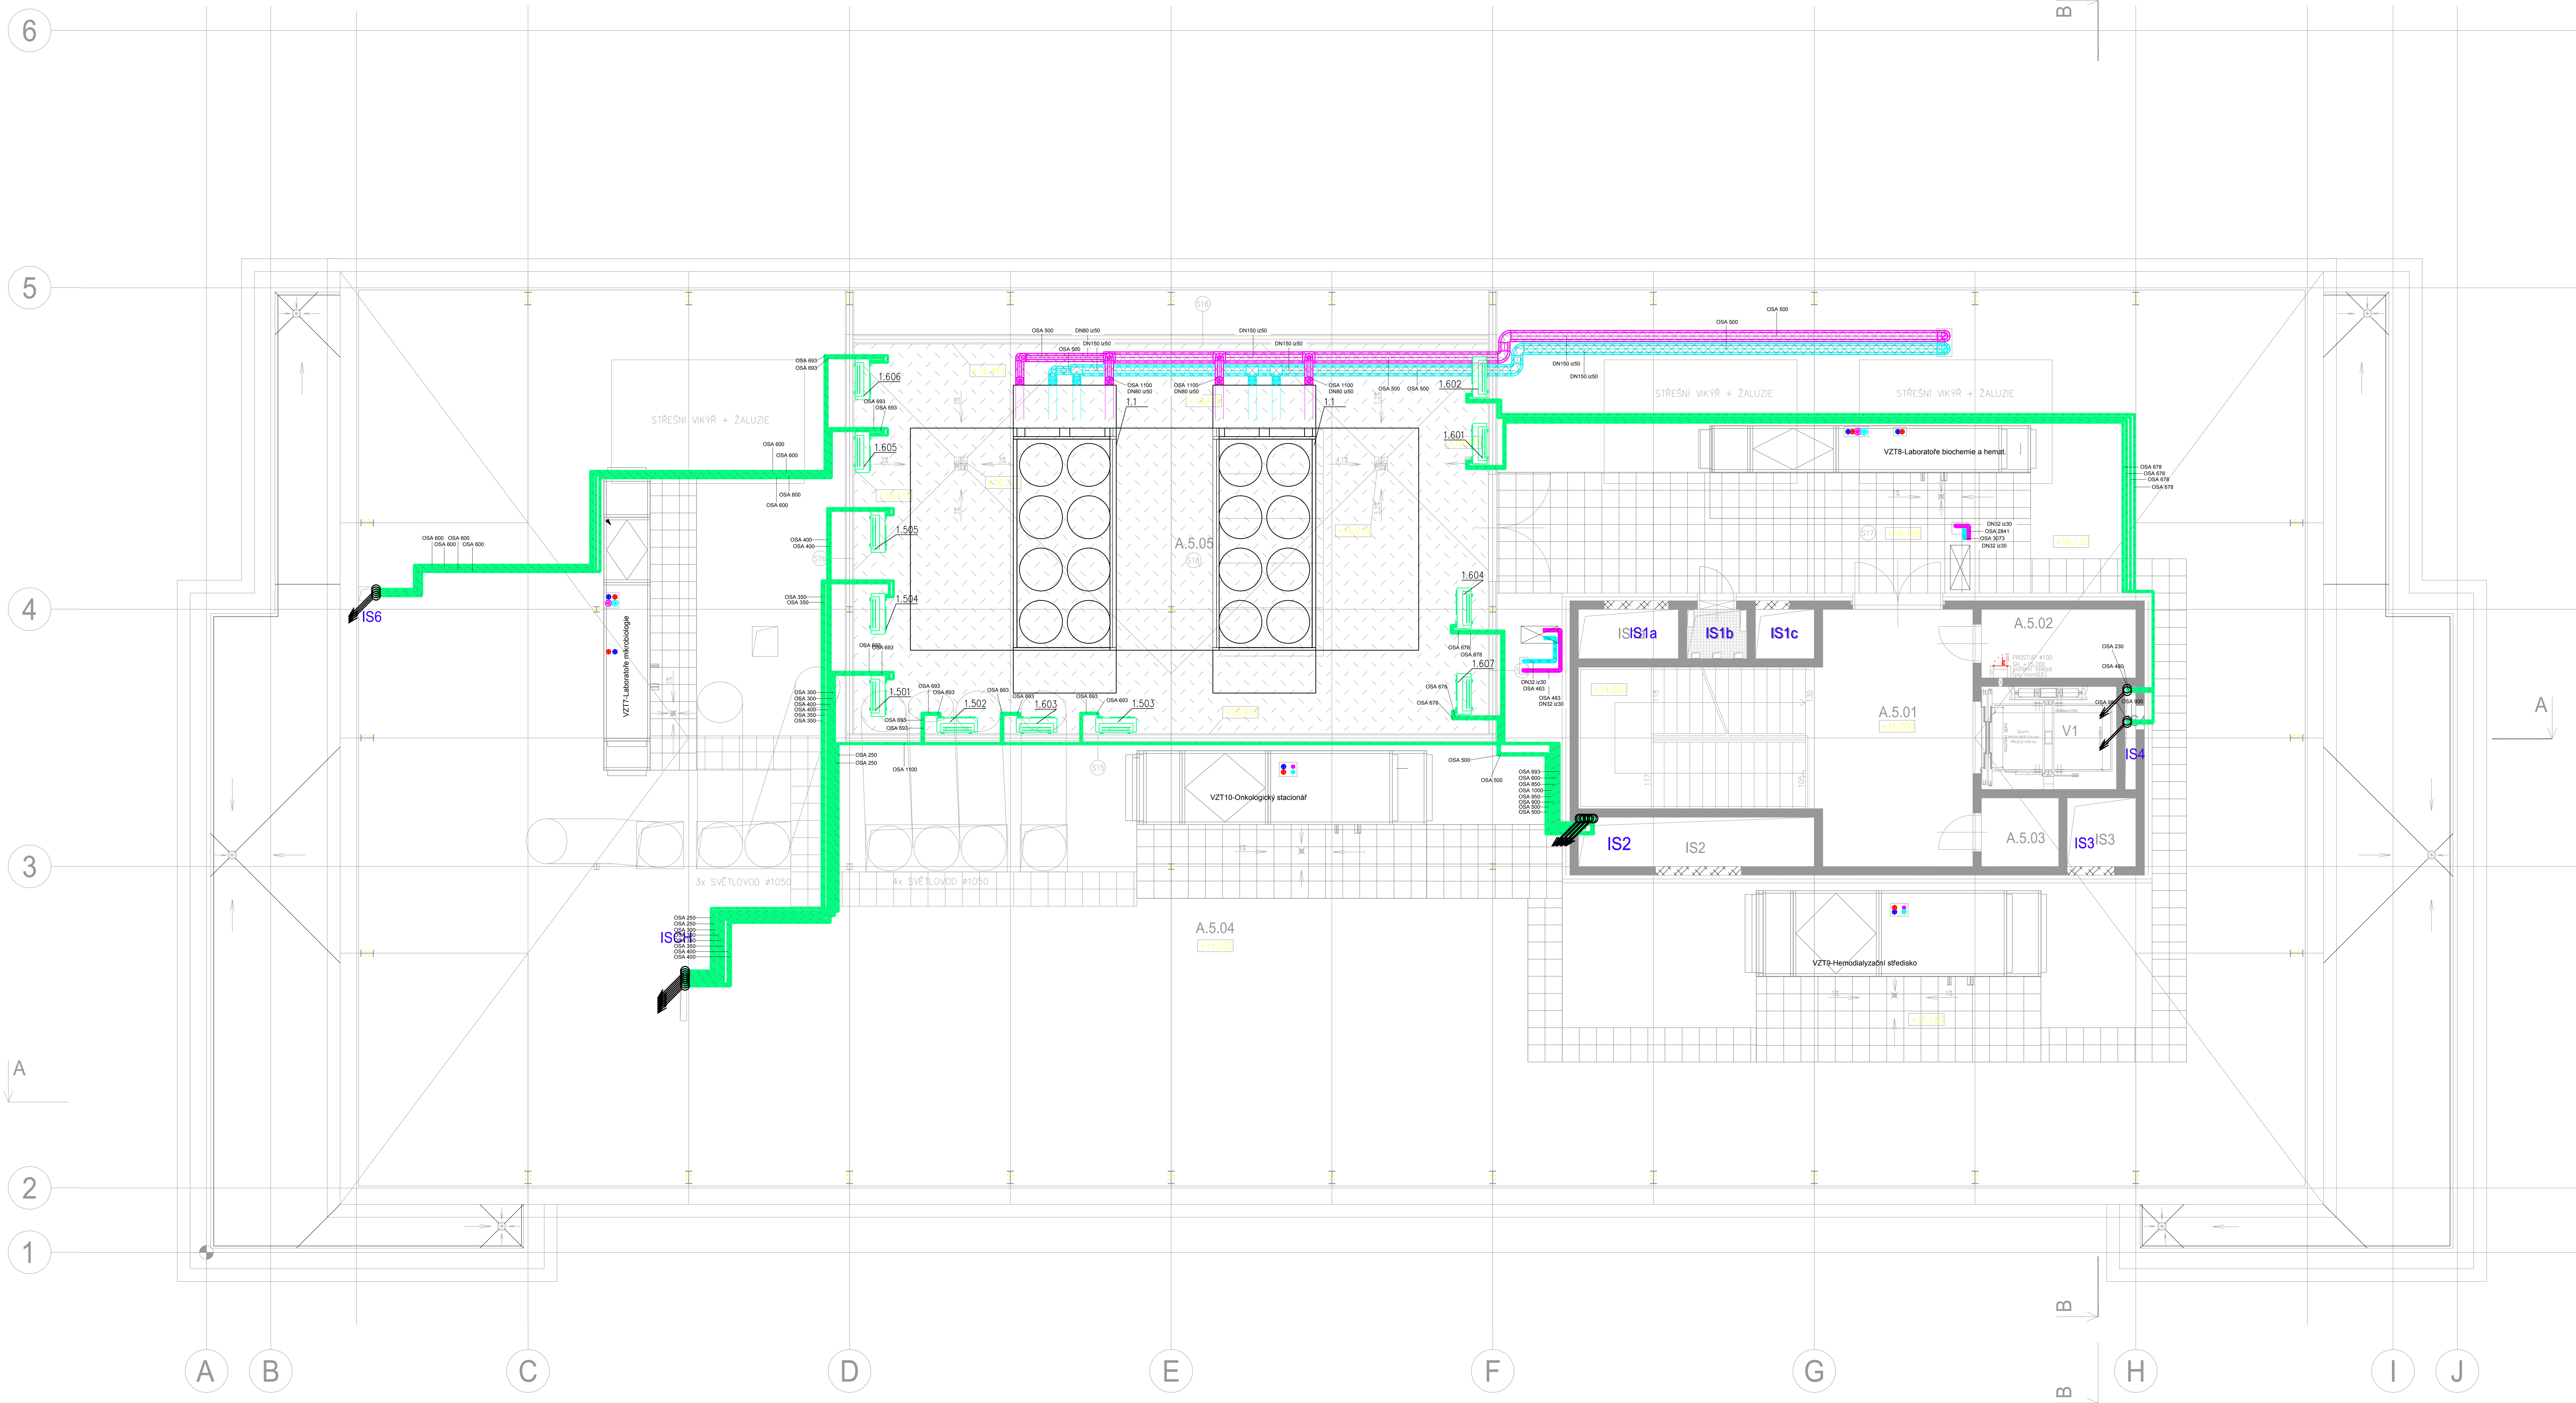


PŮDORYS 5.NP
ÚROVEŇ +16,000

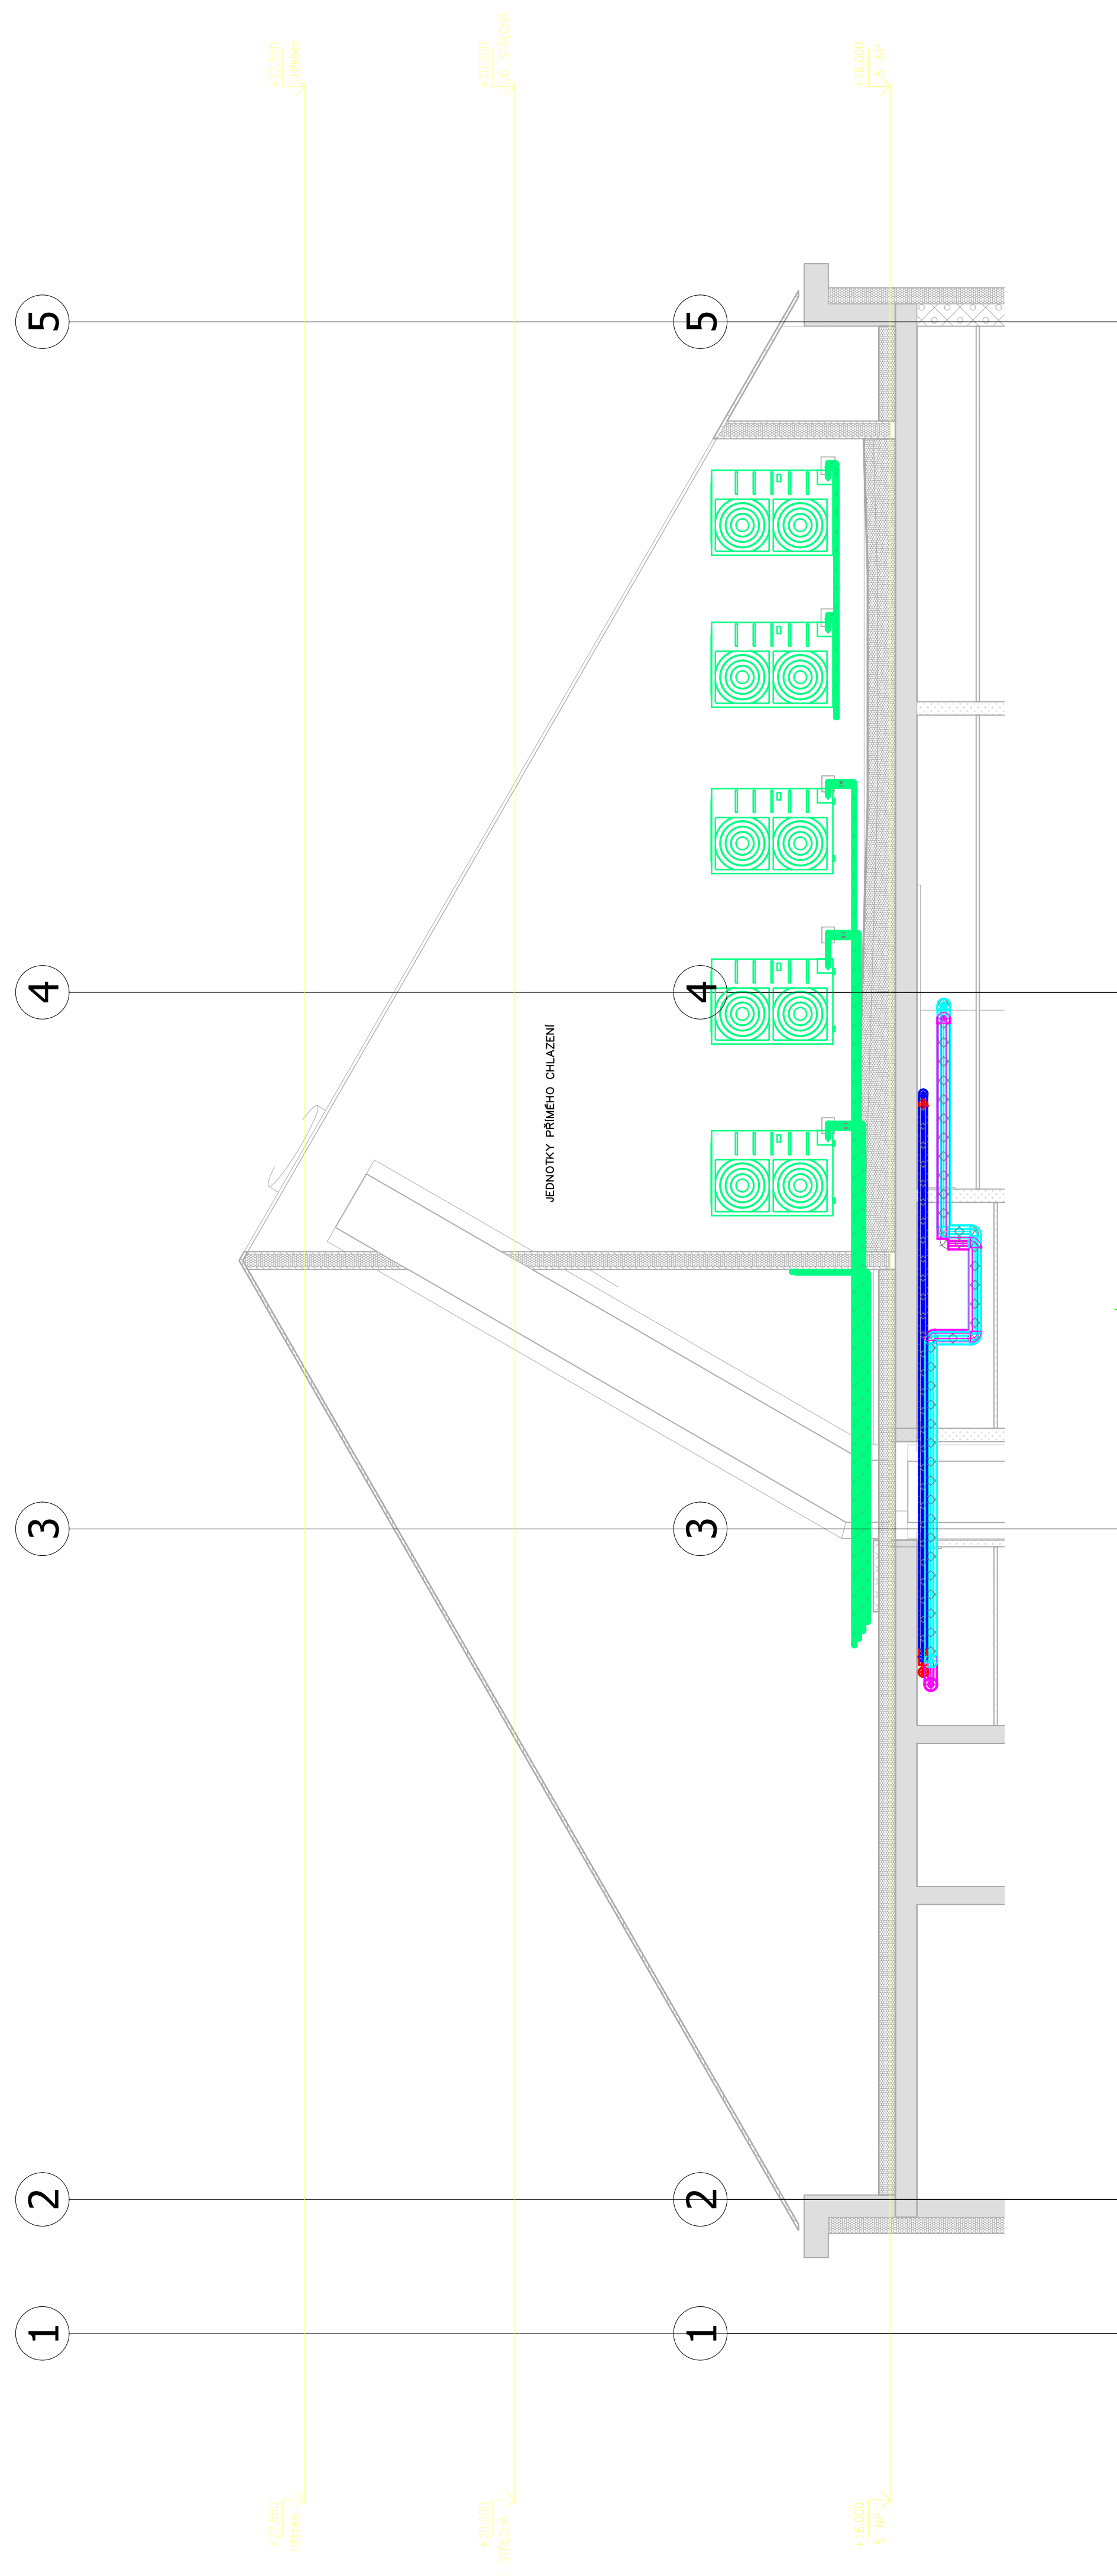

NAZEV OBJEKTU : PAVILON A		Č. ZÁK. : 15033-DPS-D.1.4.3-SO 01-07	
NAZEV PŘÍLOHY : PŮDORYS 5. NP		Č. PŘÍLOHY : 15033-DPS-D.1.4.3-SO 01-07	