


LEGENDA PODLAH 1NF









Soutradnicový systém : JTSh
Výškový systém : Bpv
±0,000=289,70 m.n.m.

OBJEDNATEL:

KRÁLOVÉHRADECKÝ KRAJ
PIVOVARSKÉ NÁMĚSTÍ 1245
500 03 HRADEC KRÁLOVÉ



VEDÚCI PRACOVNÍK	ING. ODRDREJ, PABIAN	<i>PABIAN</i>
ZODP. PRACOVNÍK	ING. ODRDREJ, PABIAN	<i>PABIAN</i>
VYPRACOVNÁ	ING. AČI, PAULIA OLSKOVIA	<i>PAULIA</i>
KONTROLNÝ	ING. ODRDREJ, PABIAN	<i>PABIAN</i>
KVAL. KONTROLNÝ	STAV. DRÁO, JILIN	
ZÁVEZ. AKCE:		

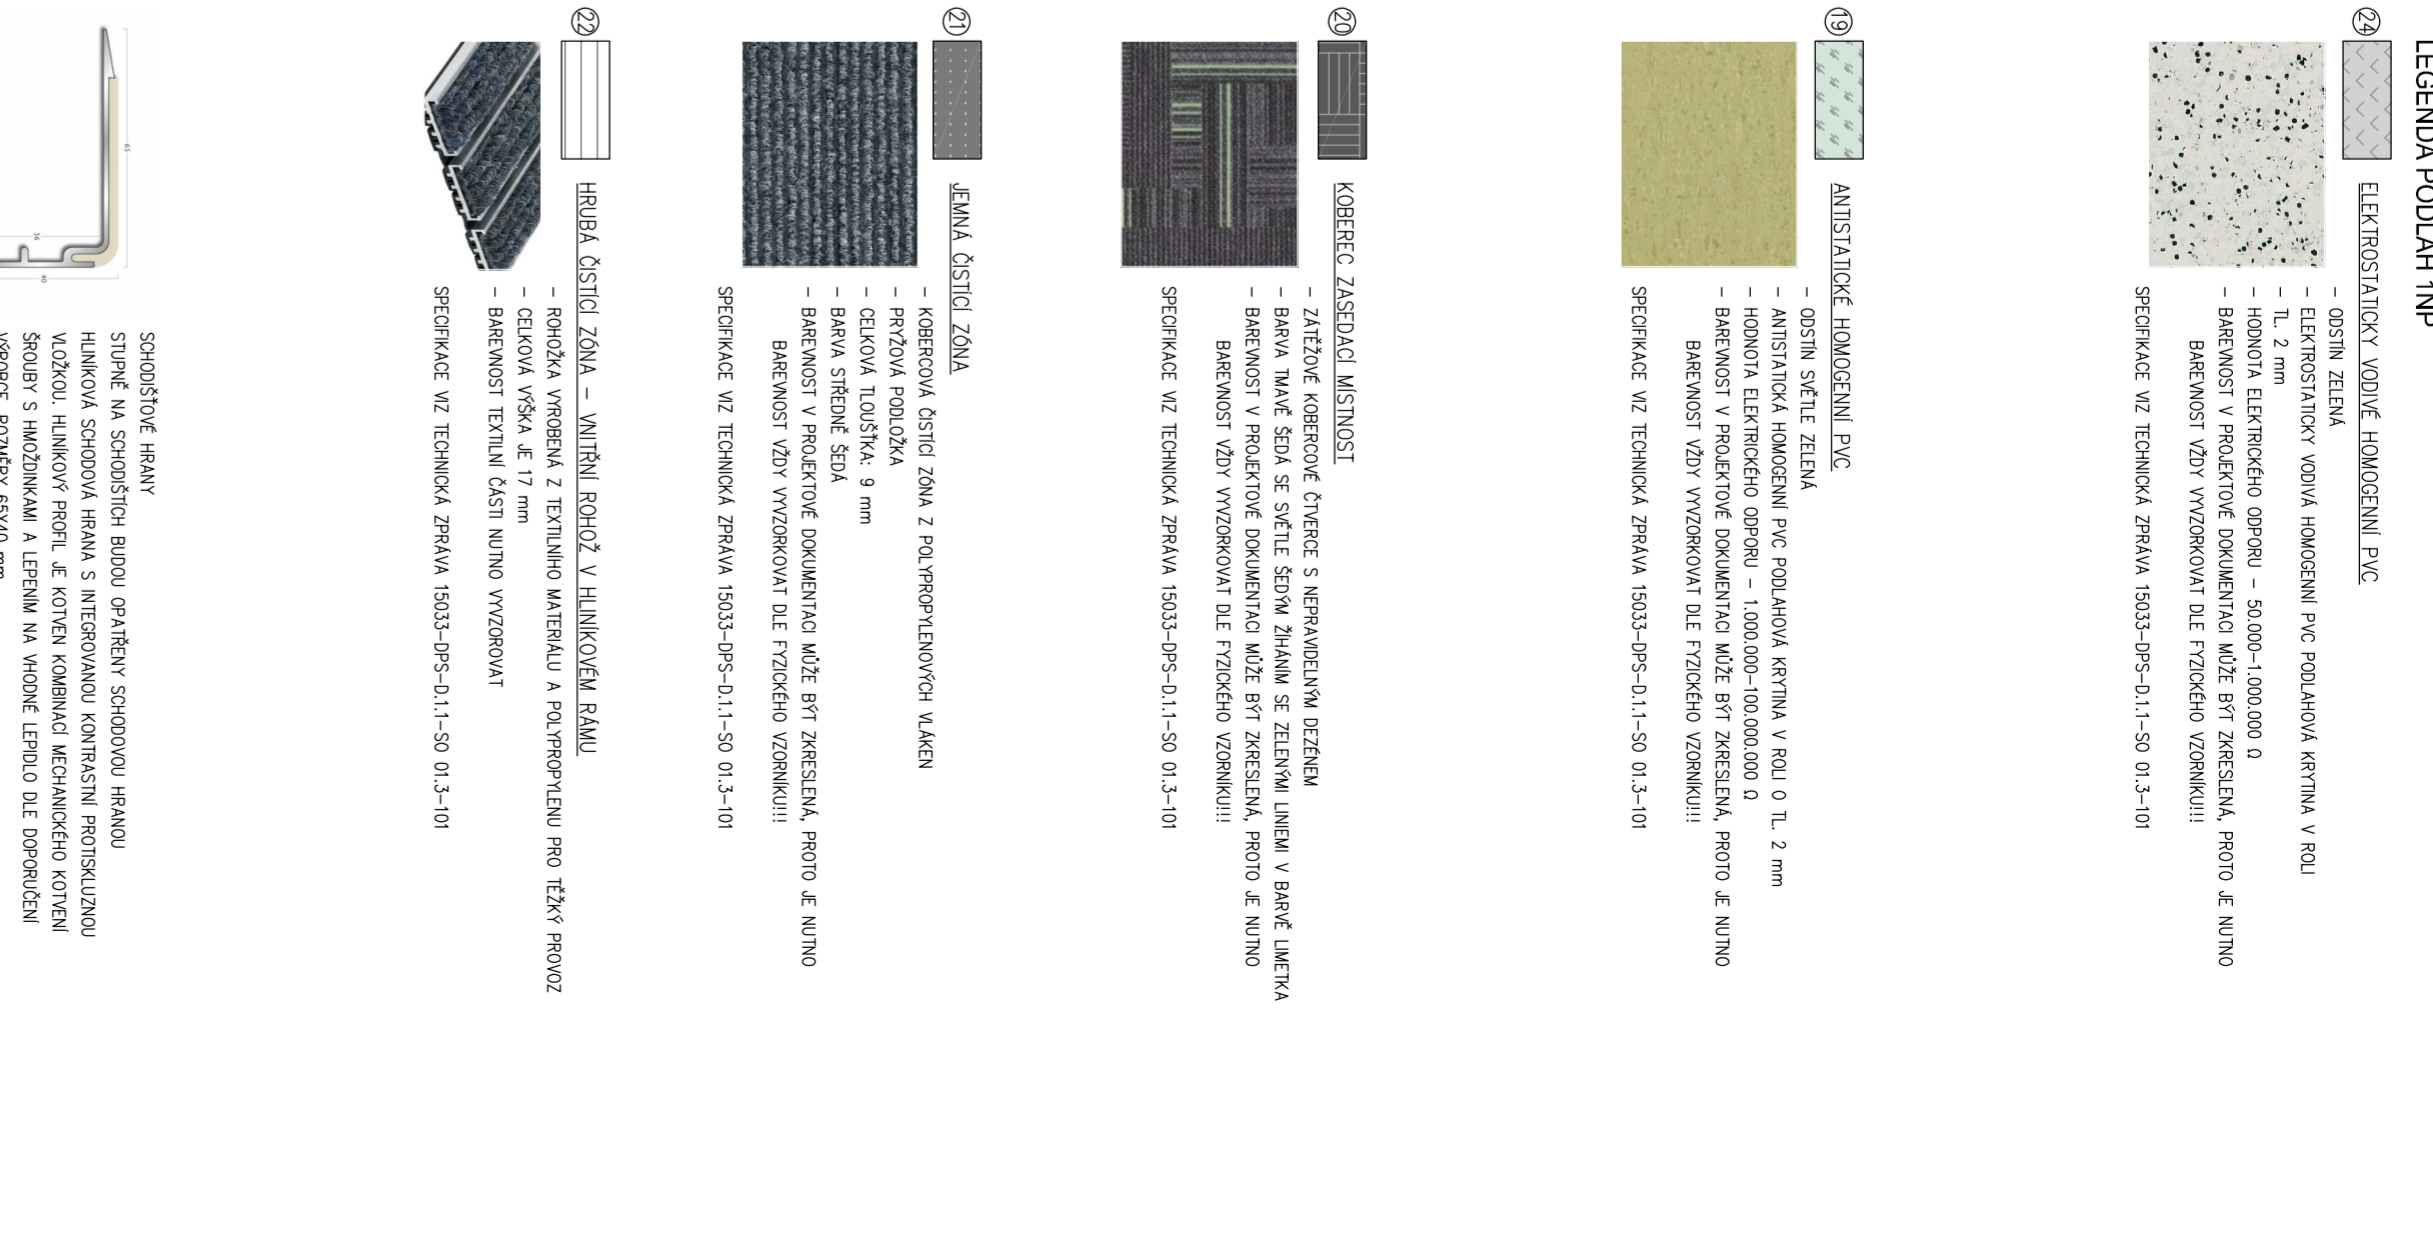
NÁZEV AKCE

TATO PODLAHOVÁ KRYTINA BUDE POUŽITA I VE VÝTAHOVÝCH KABINÁCH
SPECIFIKACE VIZ TECHNICKÁ ZPRÁVA 15033-DPS-0.1.1-SO 01.3-101




[illegible]

NÁŠLAPNÉ VRSTVY PODLAH 1NP

15033-DPS-D.2-01.3-03