




PULT PP1 (MISTNOST A.1.21) – PÚDORYS

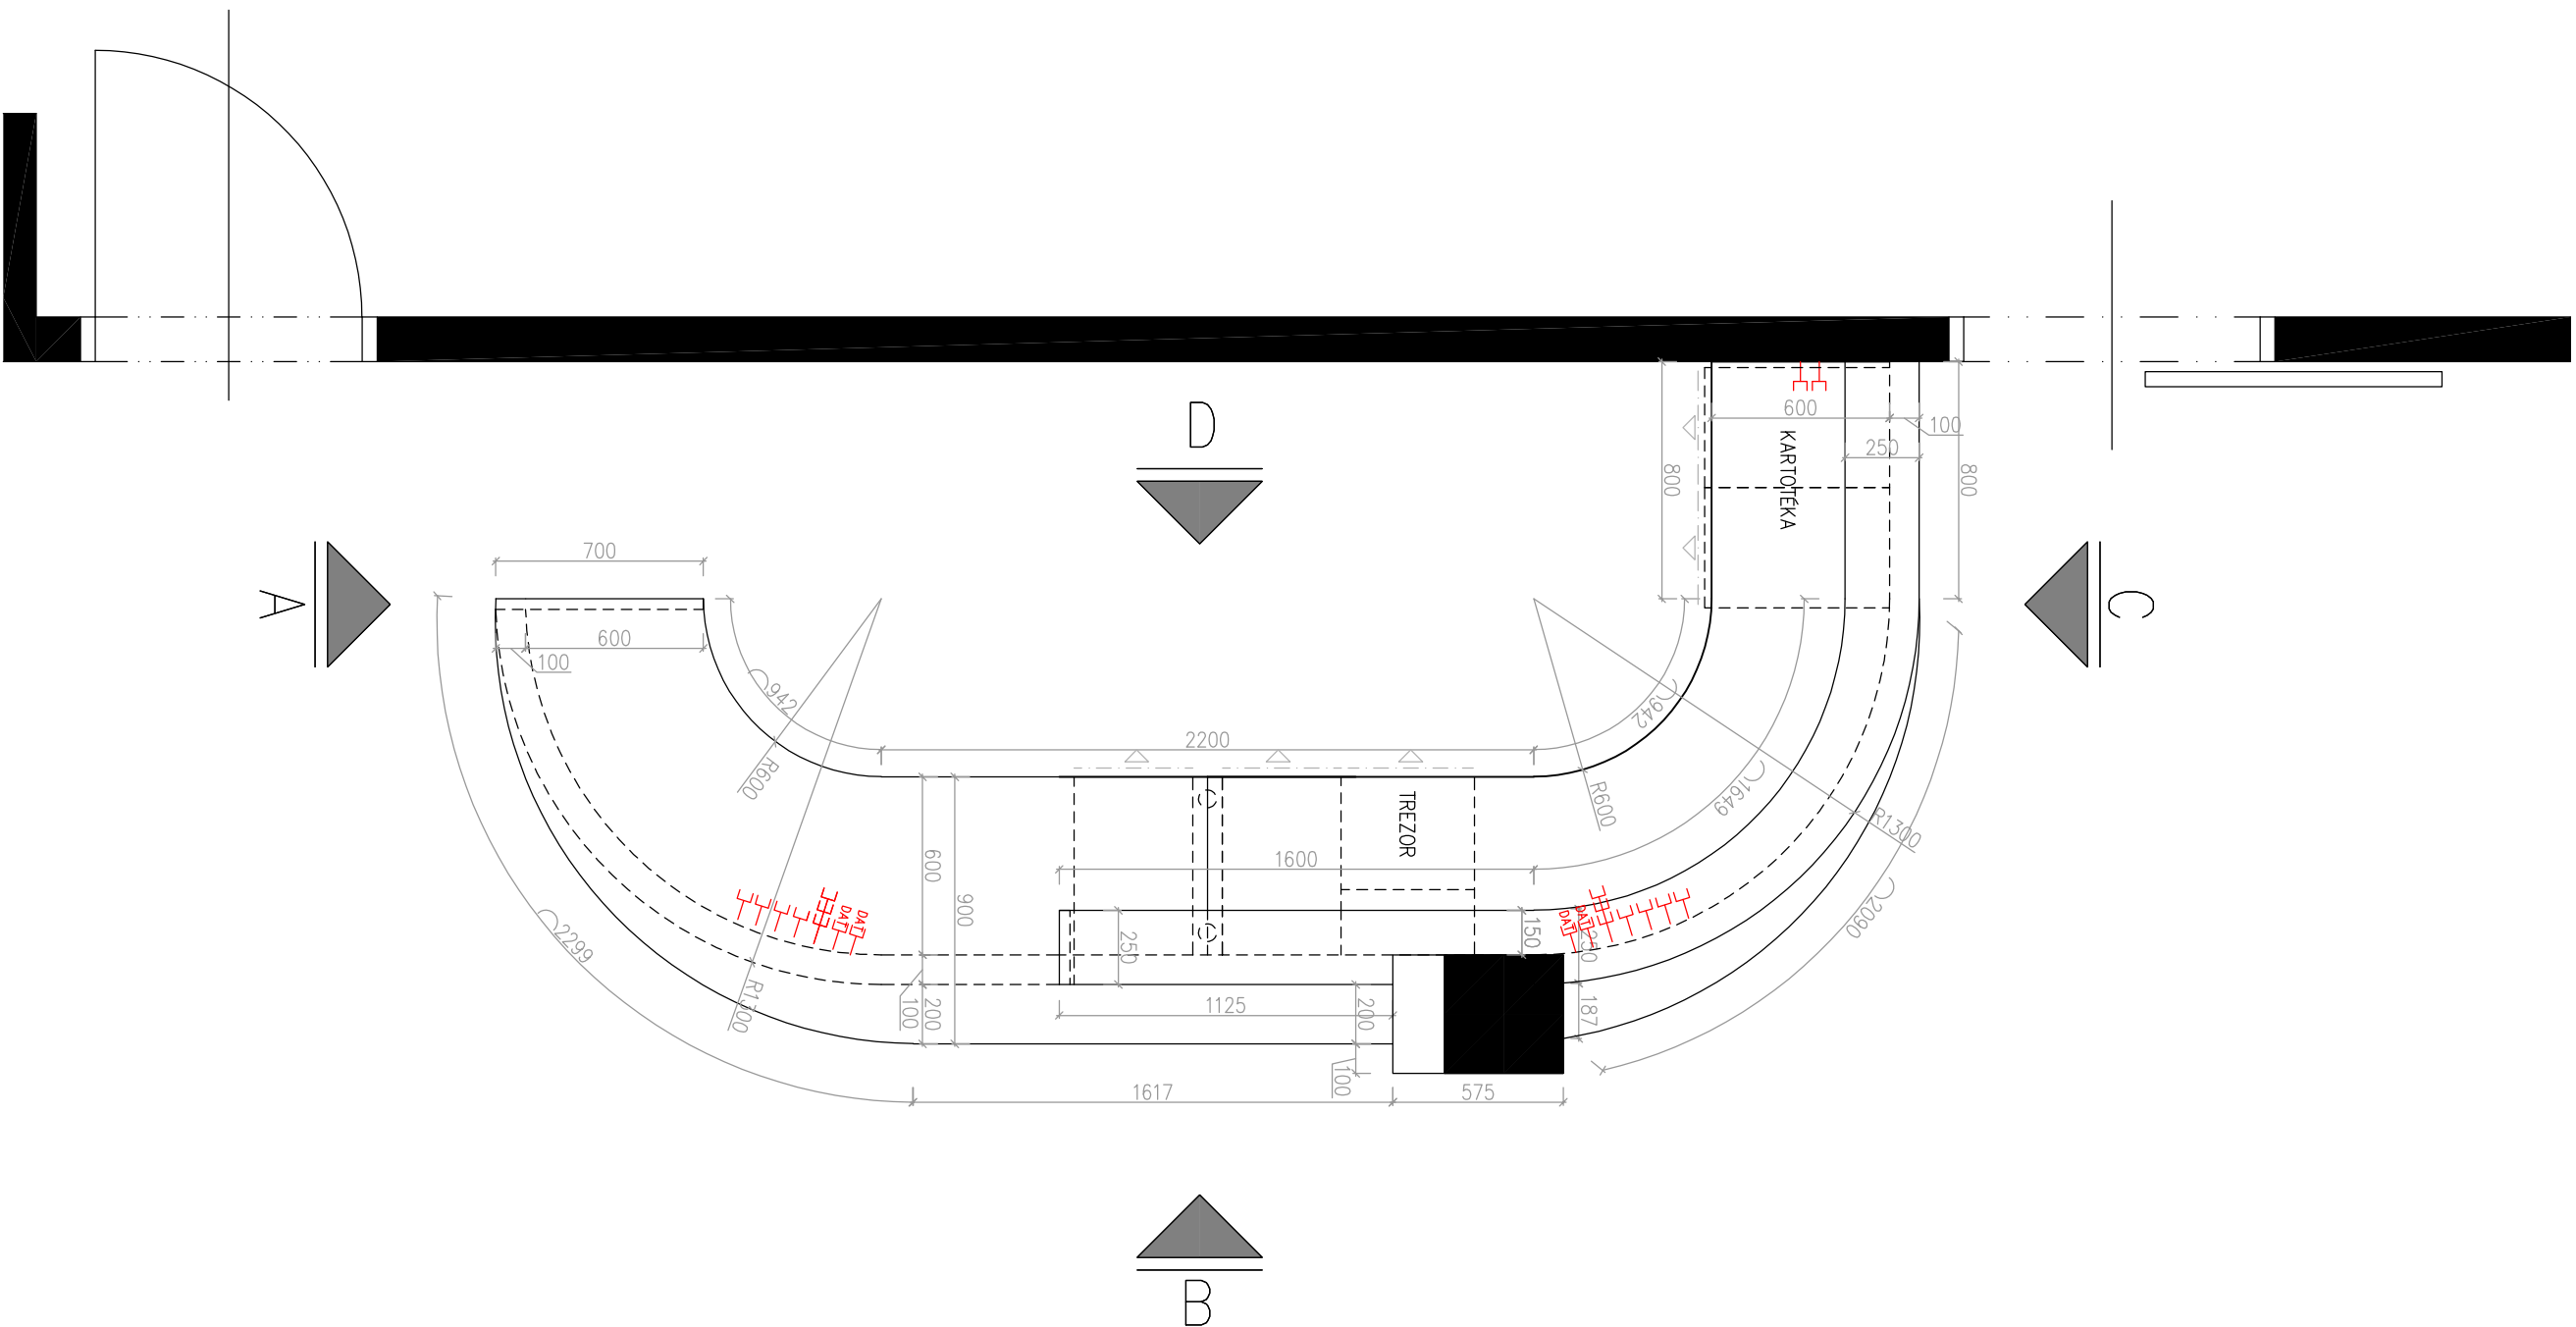


PULT PP1 (MISTNOST A.1.21) – POHLED A

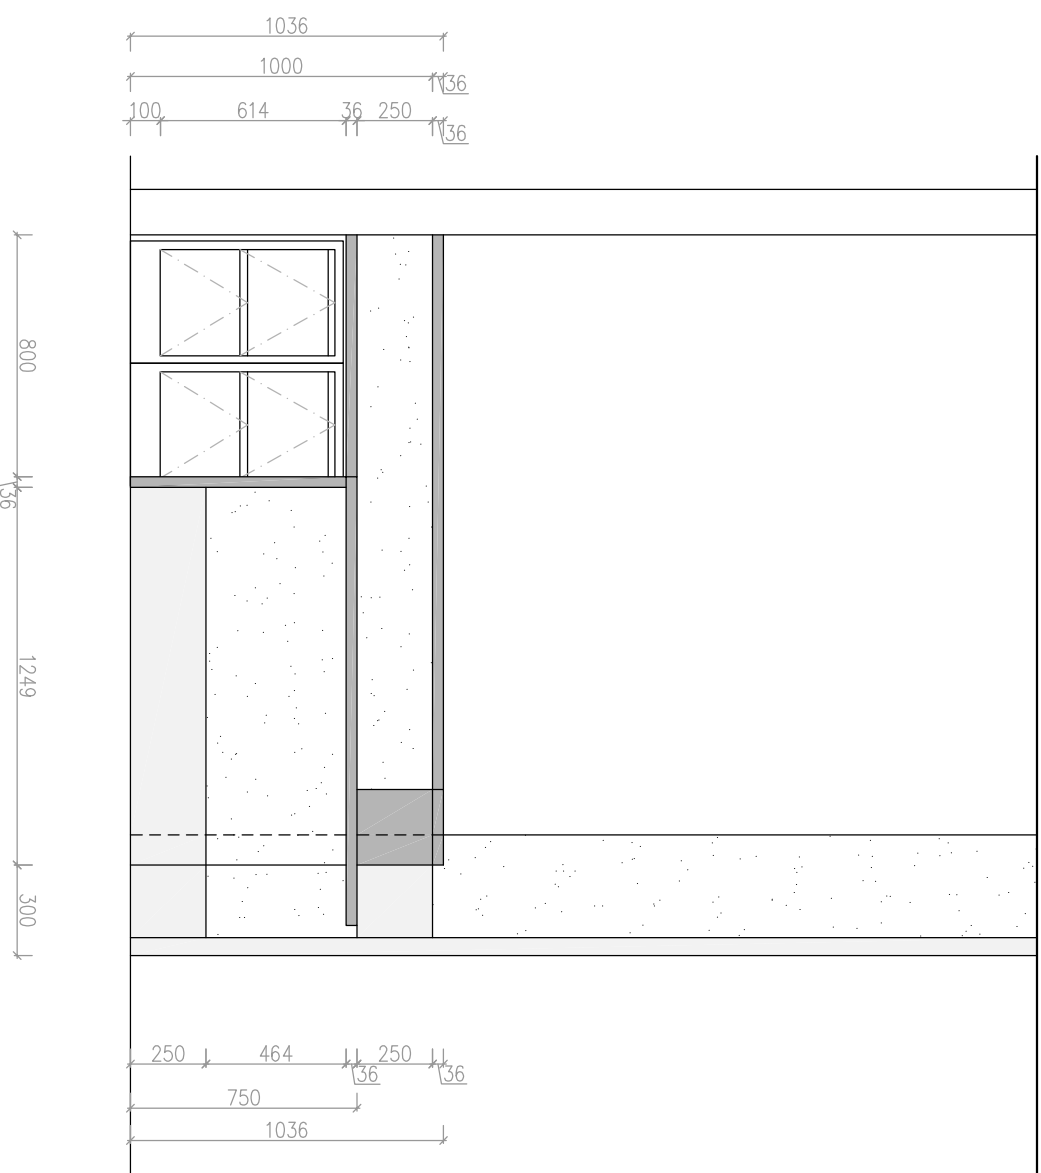


STAVEBNÍ PŘÍPRAVA – PULT PP1 (MÍSTNOST A.1.21)

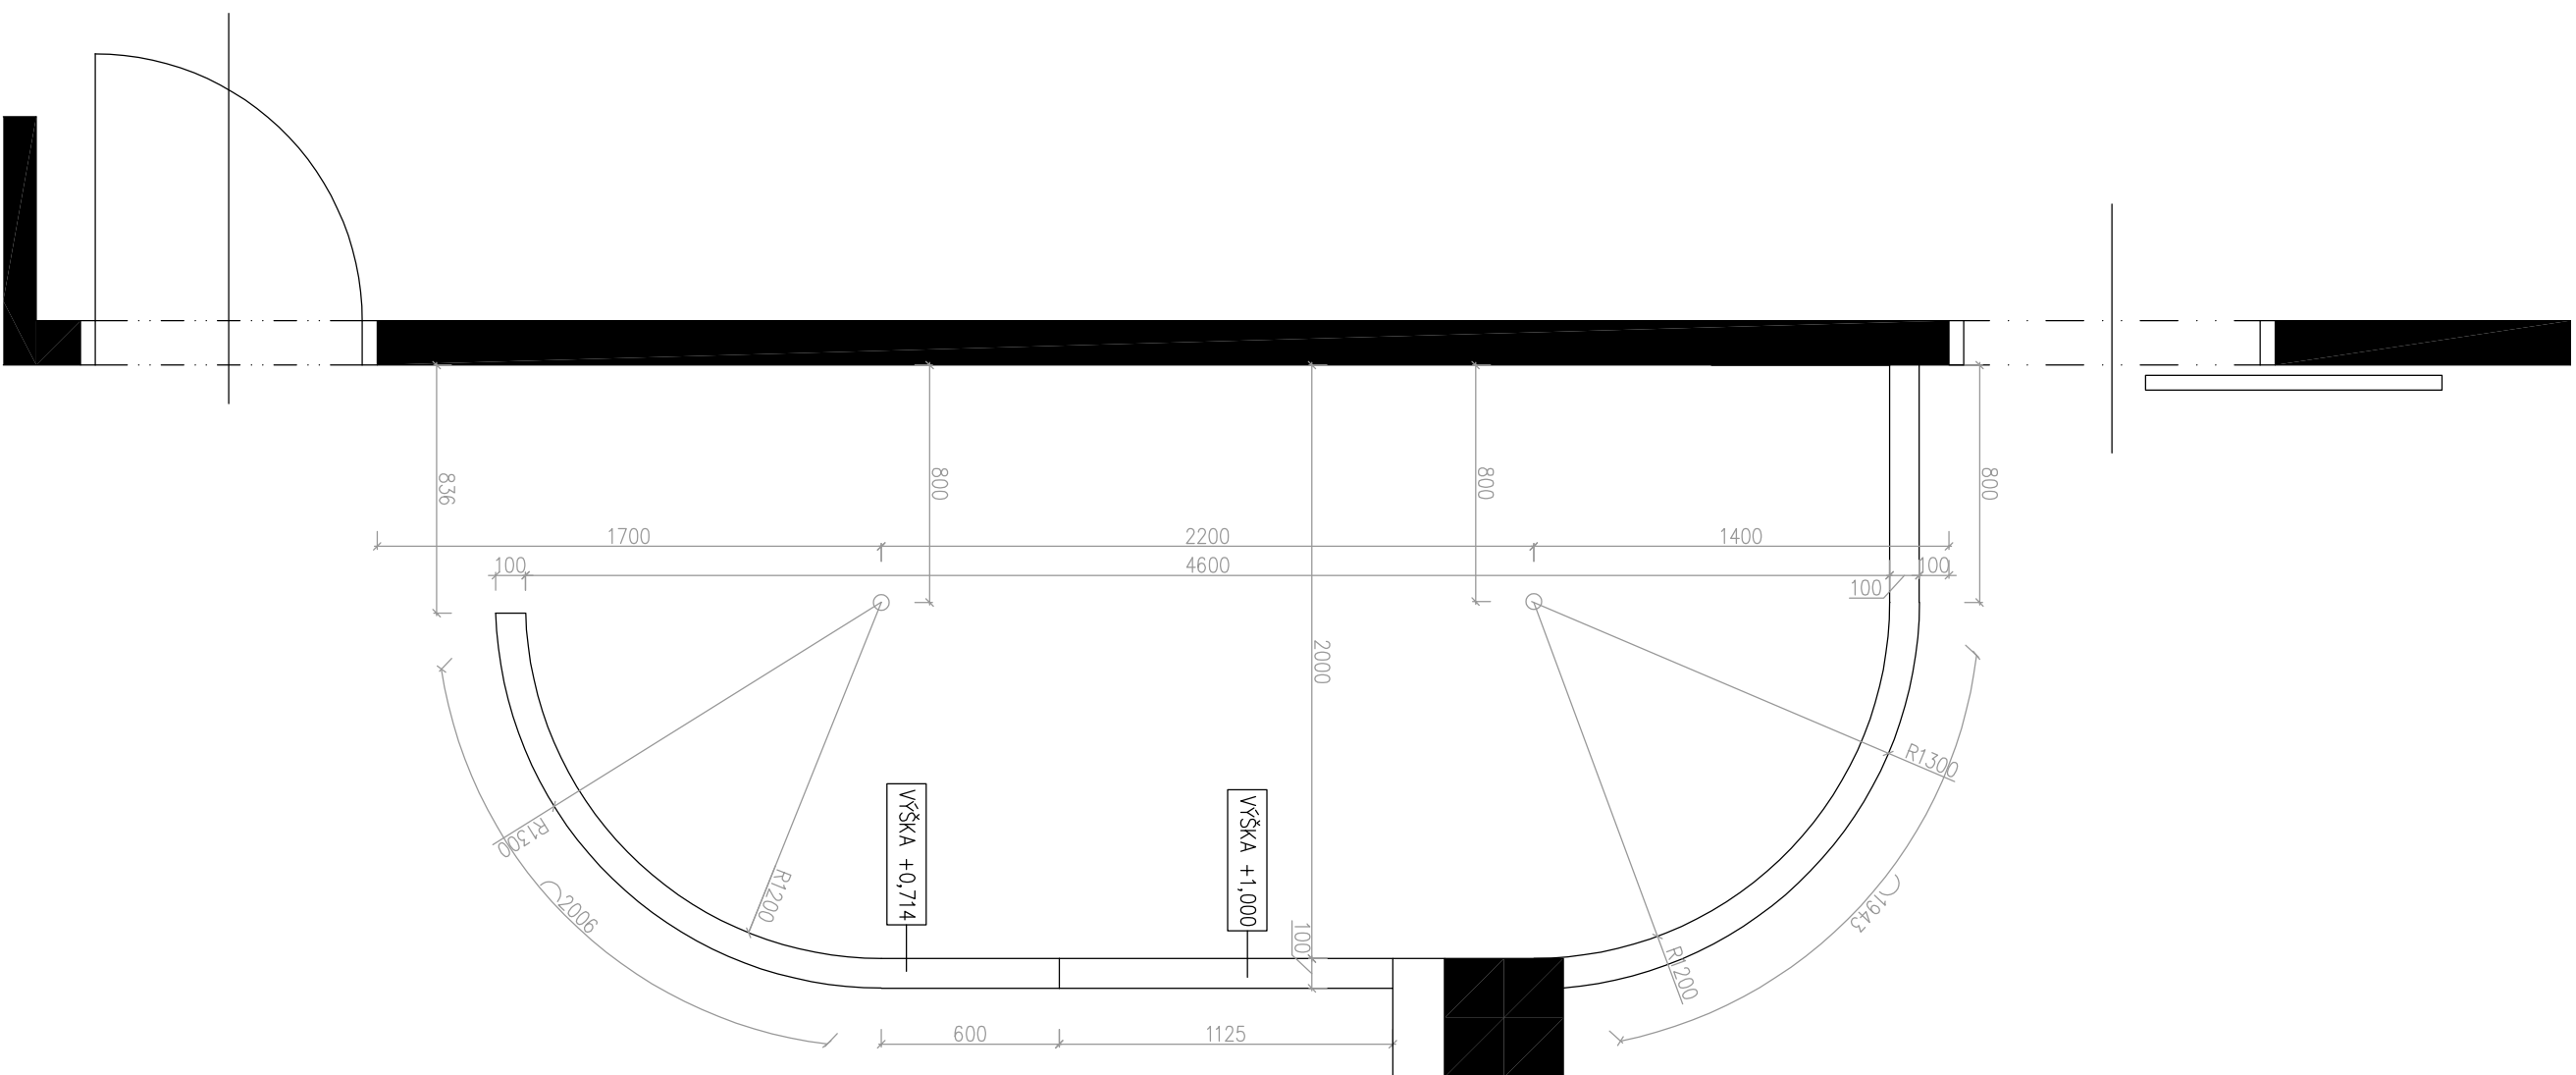


PULT PP1 (MÍSTNOST A.1.21) – POHLED C

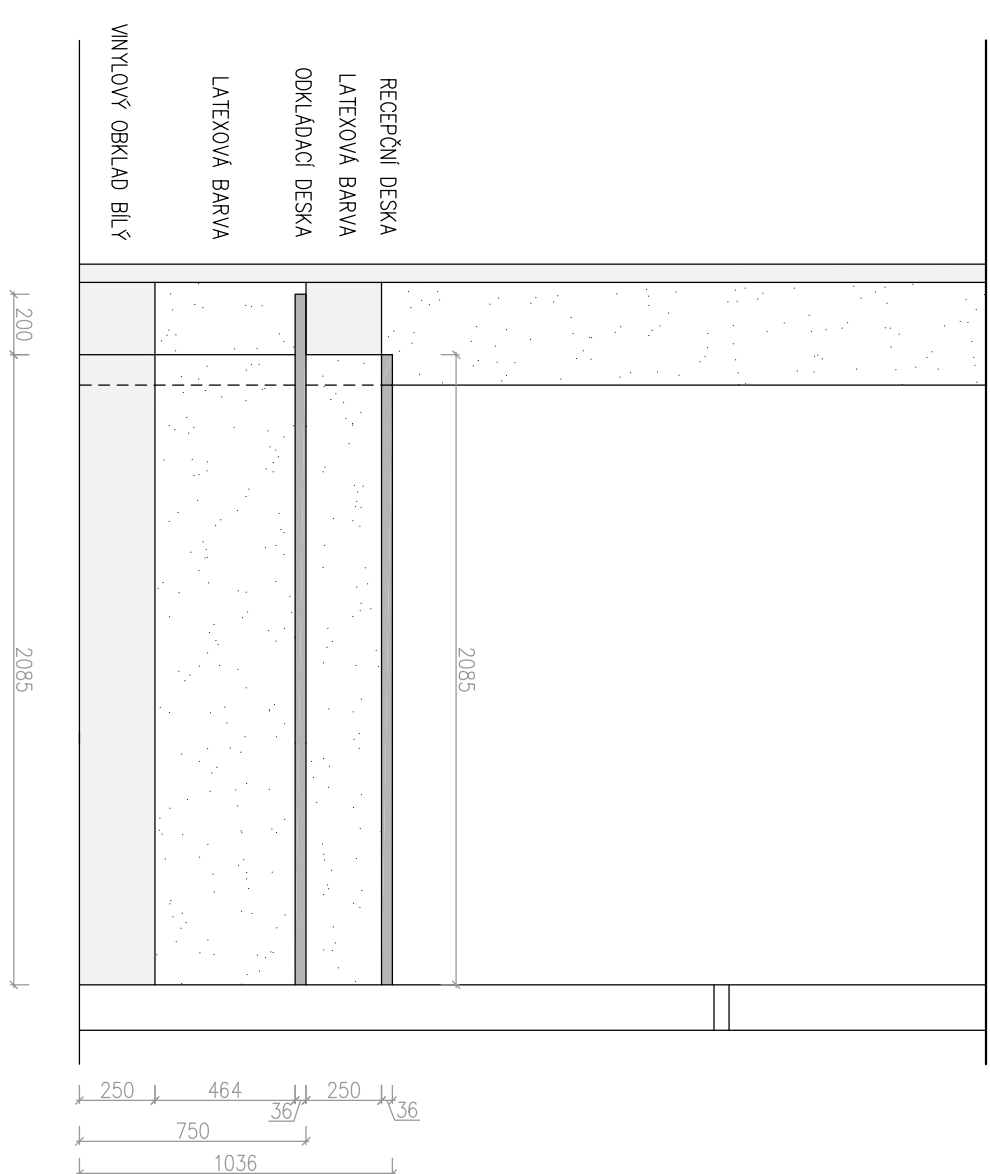


PULT PP1 (MISTNOST A.1.21) - POHLED B

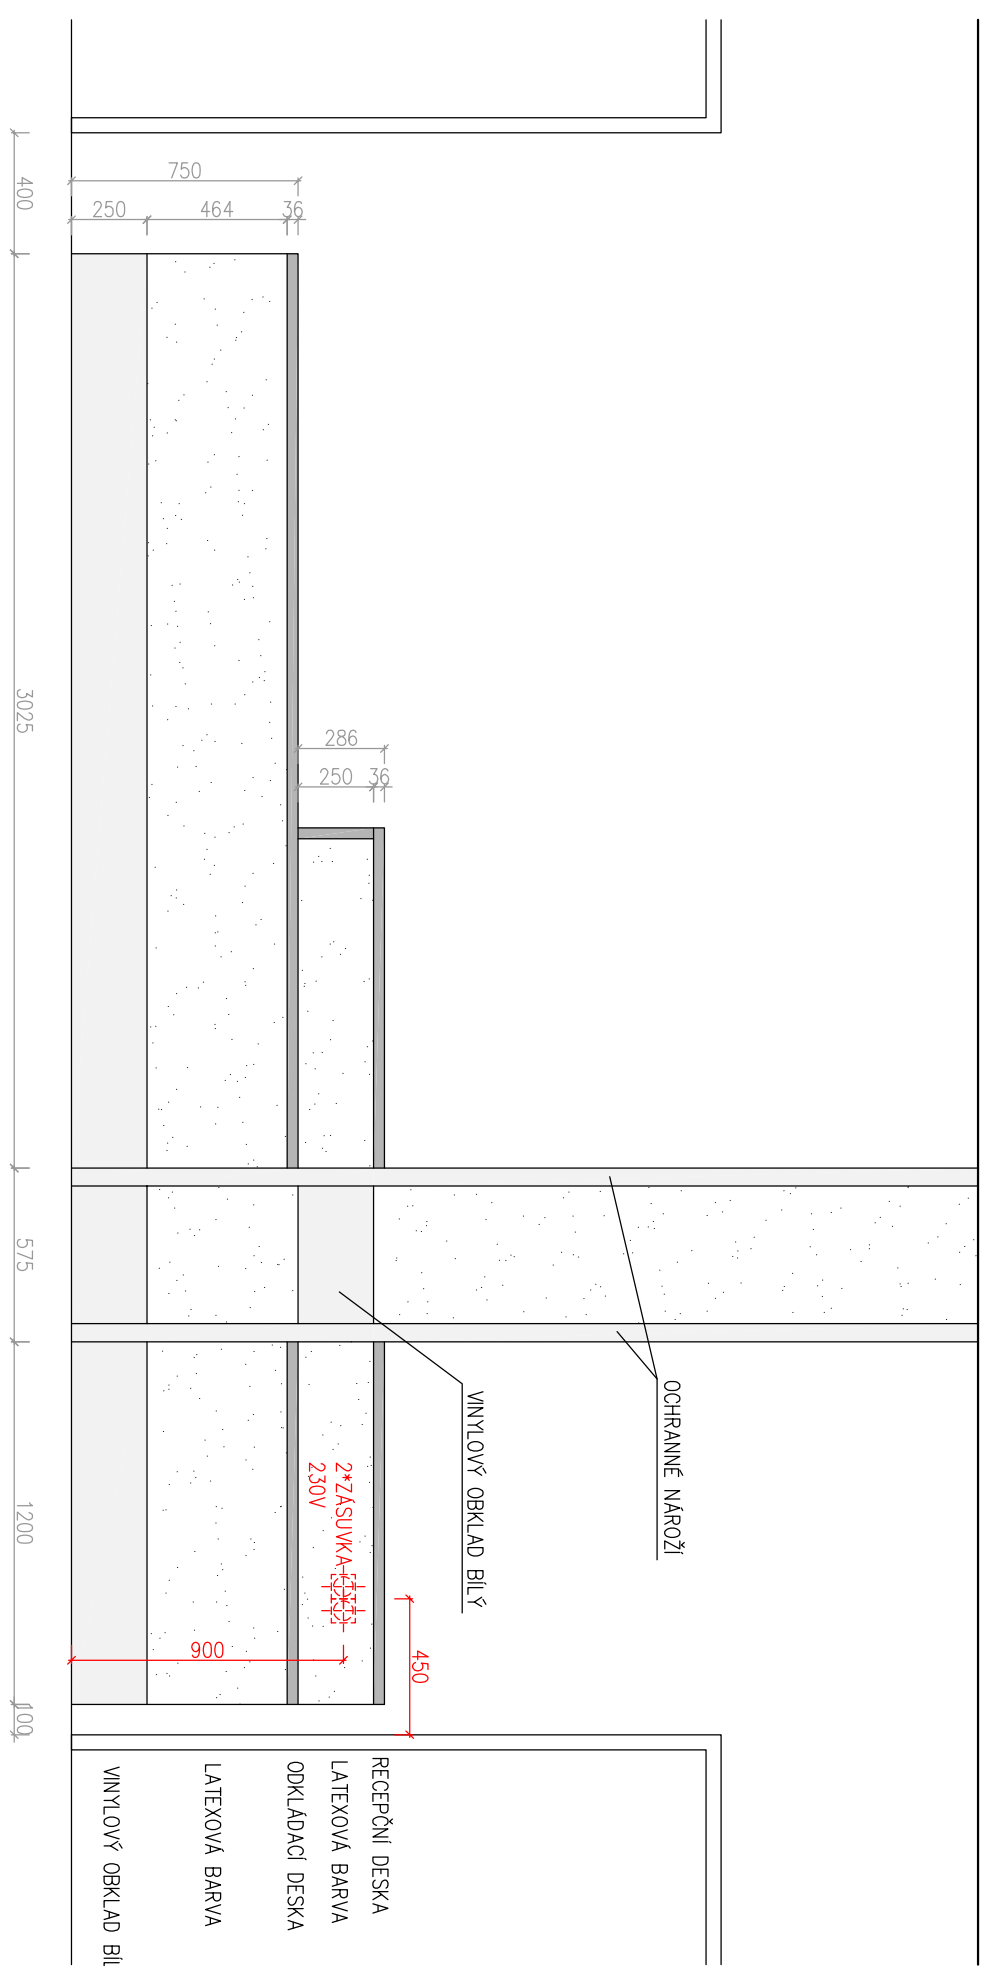

PULT PP1 (MÍSTNOST A.1.21) - POHLED D

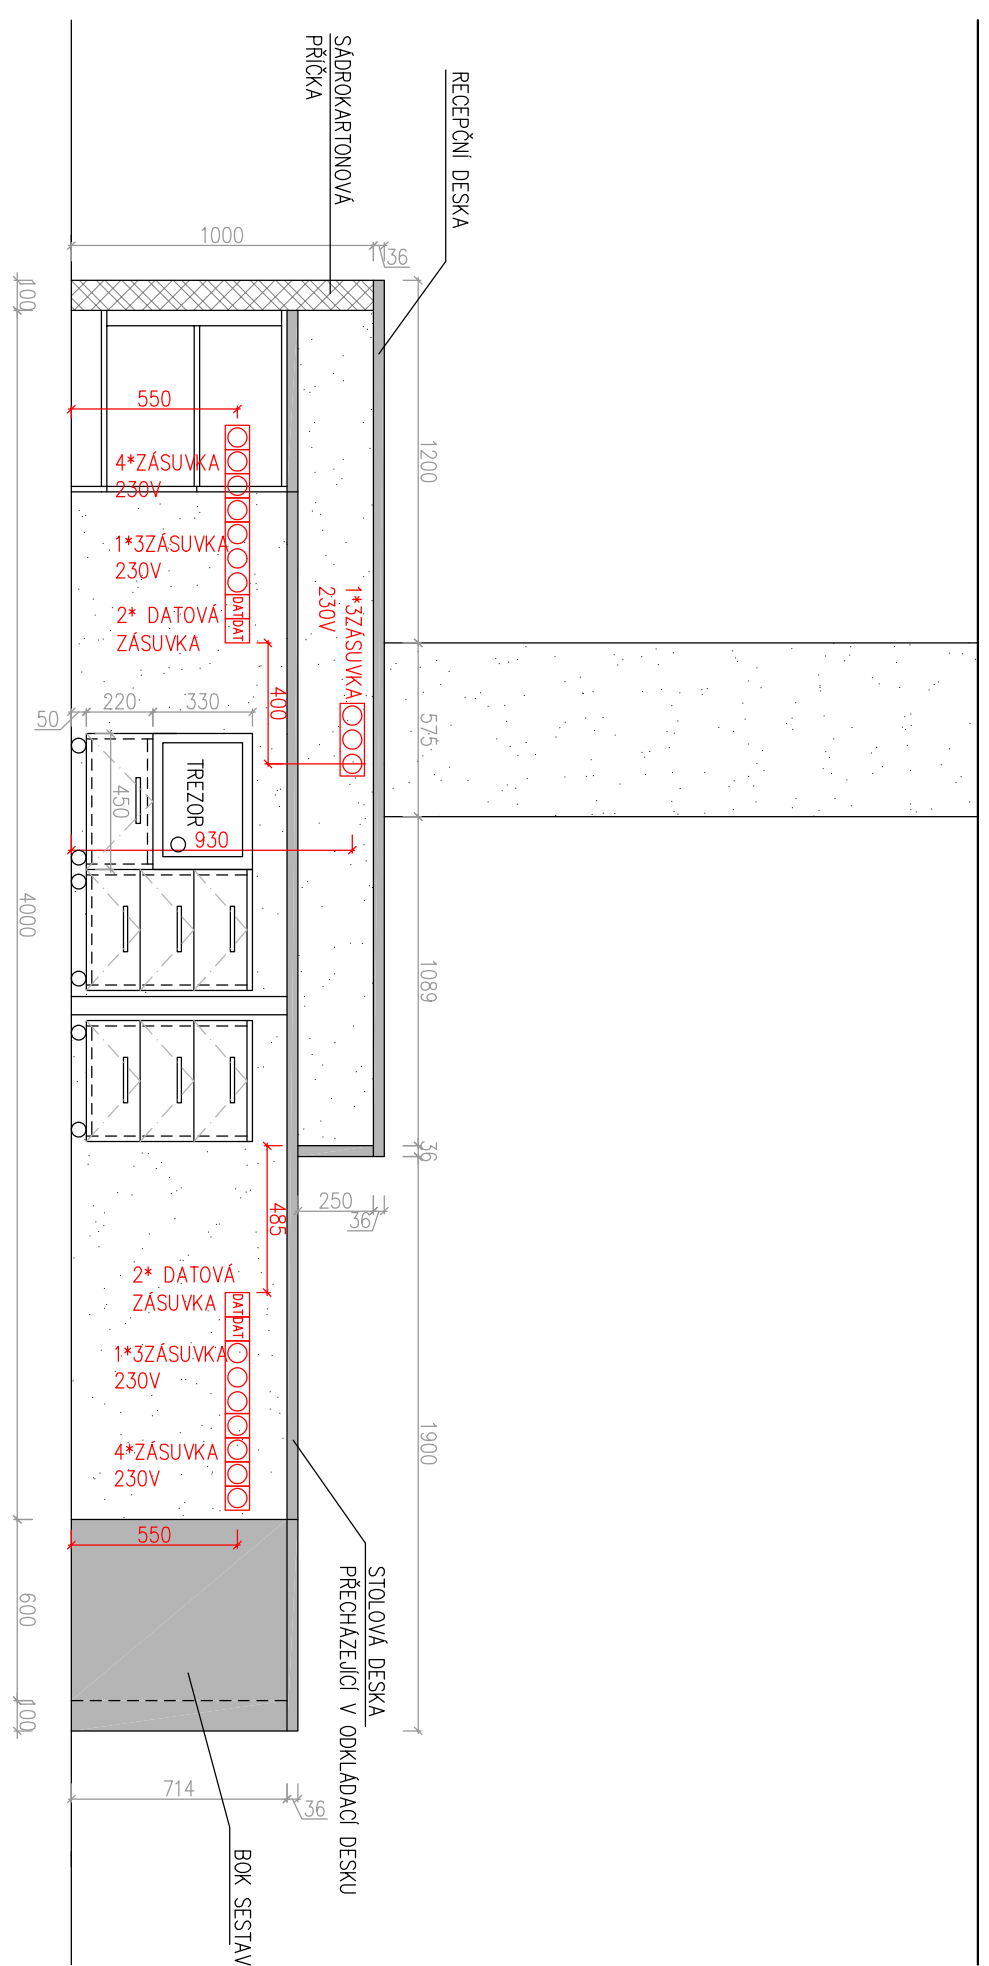

LEGENDA ZNAČEK

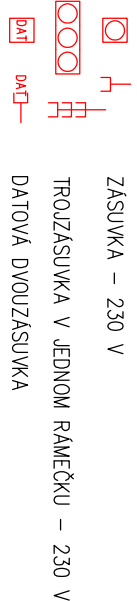


[illegible][illegible]

POLZAKOMY

[illegible]