1. NADZEMNÍ PODLAŽÍ M 1 : 50

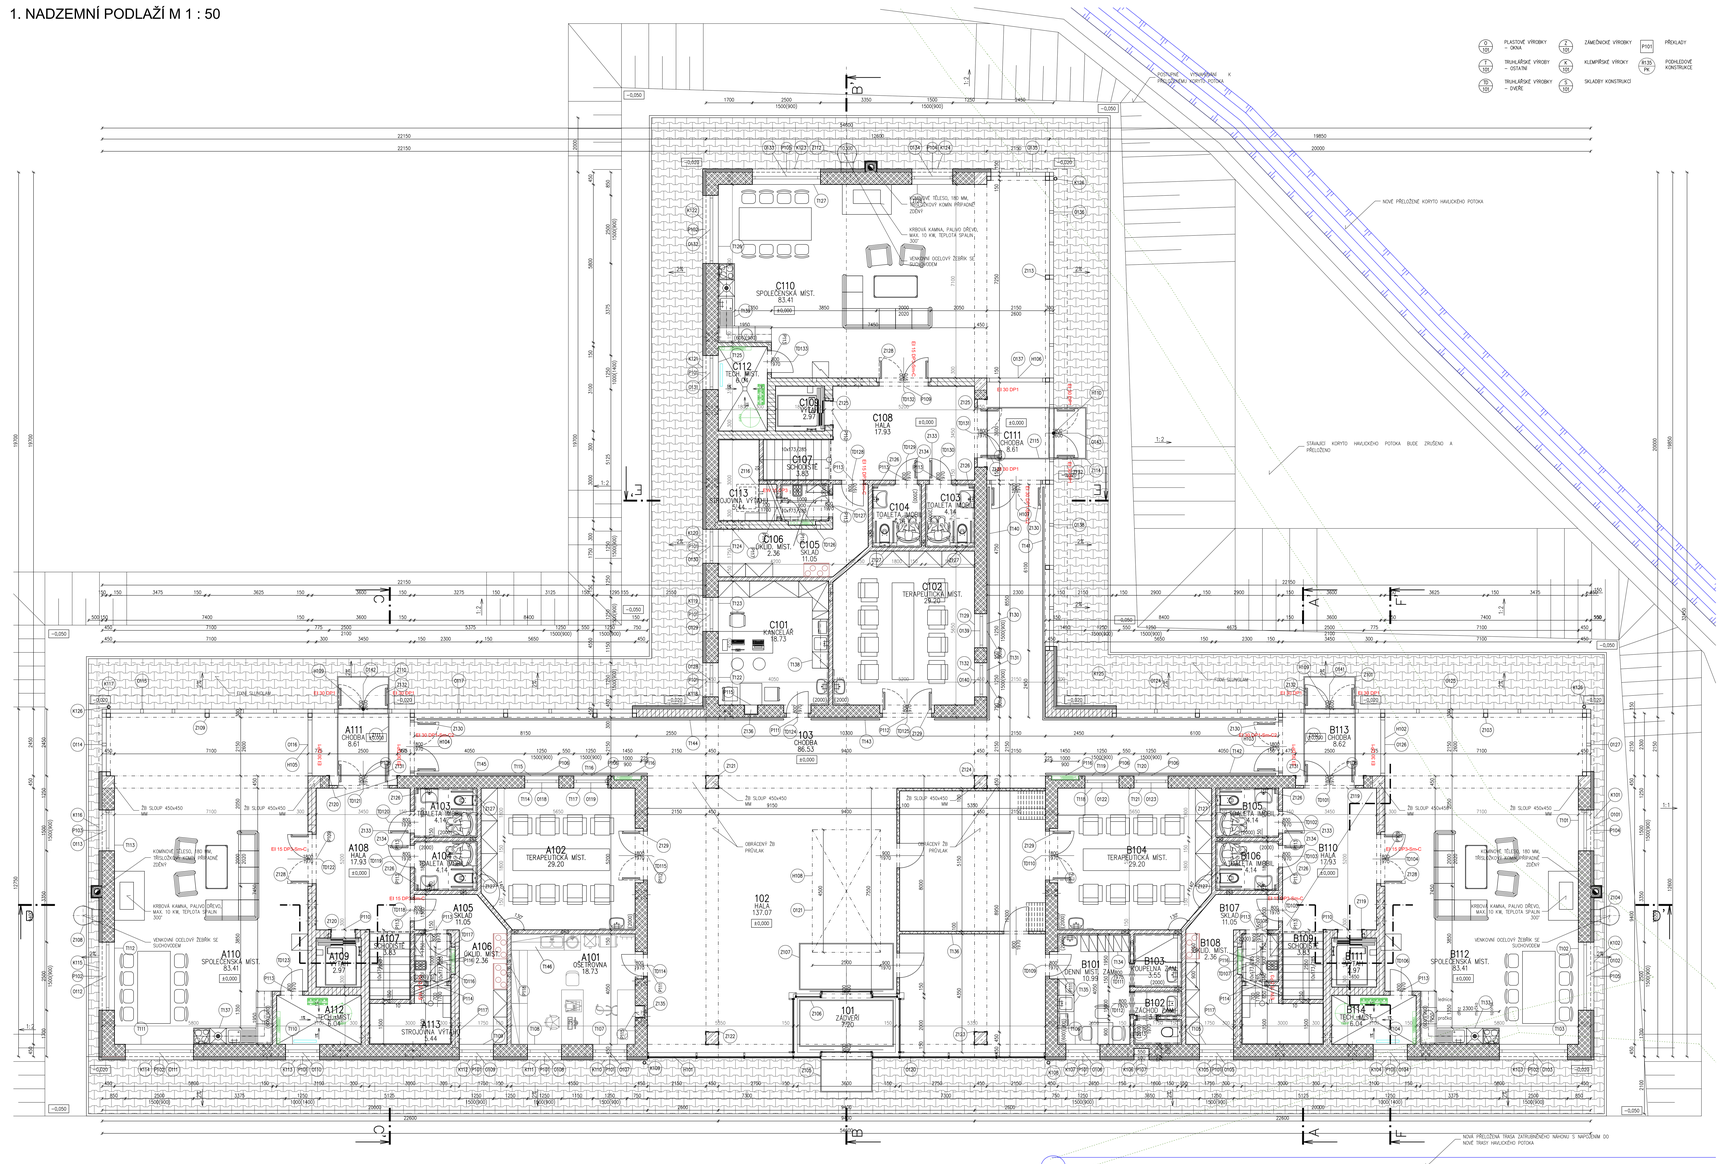

PLASTOVÉ VÝROBKY – OKNA
TRUHLÁŘSKÉ VÝROBKY – OSTATNÍ
TRUHLÁŘSKÉ VÝROBKY – DVEŘE
ZÁMEČNICKÉ VÝROBKY
KLIMPÝRSKÉ VÝROBKY
SKLADBY KONSTRUKCÍ
PŘÍKLADY
PODKLADOVÉ KONSTRUKCE

tabulka místností

Číslo	Jméno	Plocha [m²]	Podlaha	Stěny	Strop	Výška místnosti [m]
102	HALA	137,07	KERAMICKÁ DLAŽBA DO INTERIÉRU, ROZMĚR 600x600x10 MM, PROTISKLUZNOST R9, MIN. SOUČ. TŘEN. 0,5, SLADĚNÉ SLINUTÁ, NESLADITELNÁ VČ. SPÁROVACÍ HMOTY	VÁPENOCEMENTOVÁ OMÍTKA + STAVEBNÍ OMÍTKA + VNITŘNÍ MALBA	STROPNÍ ŽELEZOBETONOVÉ PŘEDPJATÉ PANELY + SÁDROKARTONOVÝ / KAZETOVÝ PODHLED	2,8
103	CHODBA	86,53	KERAMICKÁ DLAŽBA DO INTERIÉRU, ROZMĚR 600x600x10 MM, PROTISKLUZNOST R9, MIN. SOUČ. TŘEN. 0,5, SLADĚNÉ SLINUTÁ, NESLADITELNÁ VČ. SPÁROVACÍ HMOTY	VÁPENOCEMENTOVÁ OMÍTKA + STAVEBNÍ OMÍTKA + VNITŘNÍ MALBA	STROPNÍ ŽELEZOBETONOVÉ PŘEDPJATÉ PANELY + SÁDROKARTONOVÝ / KAZETOVÝ PODHLED	2,8
A102	TERAPEUTICKÁ MÍST.	29,2	AKUSTICKÁ HETEROGENNÍ VINYLOVÁ PODLAHOVÁ KRYTINA, PROTISKLUZNOST R10, VHODNÉ PRO PODLAHOVÉ VYTÁPĚNÍ A VYTVRDNUTÝ SOKL (V=100 MM)	VÁPENOCEMENTOVÁ OMÍTKA + STAVEBNÍ OMÍTKA + VNITŘNÍ MALBA	STROPNÍ ŽELEZOBETONOVÉ PŘEDPJATÉ PANELY + SÁDROKARTONOVÝ / KAZETOVÝ PODHLED	2,8
A102	TERAPEUTICKÁ MÍST.	29,2	AKUSTICKÁ HETEROGENNÍ VINYLOVÁ PODLAHOVÁ KRYTINA, PROTISKLUZNOST R10, VHODNÉ PRO PODLAHOVÉ VYTÁPĚNÍ A VYTVRDNUTÝ SOKL (V=100 MM)	VÁPENOCEMENTOVÁ OMÍTKA + STAVEBNÍ OMÍTKA + VNITŘNÍ MALBA	STROPNÍ ŽELEZOBETONOVÉ PŘEDPJATÉ PANELY + SÁDROKARTONOVÝ / KAZETOVÝ PODHLED	2,8
A103	TOALETA ŽENY	4,14	HOMOGENNÍ PODLAHOVÝ VINYL S PORCOVÝM PROTISKLUZNÝM VZORE, SOUČ. SMYKOVÉHO TŘENÍ MIN 0,5, PROTISKLUZNOST R10, ZVÝŠENÁ ODLAČE SOUČ. ODOLNOST VŮČI POJEZDU, VHODNÉ PRO PODLAHOVÉ VYTÁPĚNÍ A VYTVRDNUTÝ SOKL (V=100 MM)	VÁPENOCEMENTOVÁ OMÍTKA + STAVEBNÍ OMÍTKA + VNITŘNÍ MALBA + KERAMICKÝ OBKLAD V=2,0 M)	STROPNÍ ŽELEZOBETONOVÉ PŘEDPJATÉ PANELY + SÁDROKARTONOVÝ / KAZETOVÝ PODHLED	2,8
A104	TOALETA MUŽI	4,14	HOMOGENNÍ PODLAHOVÝ VINYL S PORCOVÝM PROTISKLUZNÝM VZORE, SOUČ. SMYKOVÉHO TŘENÍ MIN 0,5, PROTISKLUZNOST R10, ZVÝŠENÁ ODLAČE SOUČ. ODOLNOST VŮČI POJEZDU, VHODNÉ PRO PODLAHOVÉ VYTÁPĚNÍ A VYTVRDNUTÝ SOKL (V=100 MM)	VÁPENOCEMENTOVÁ OMÍTKA + STAVEBNÍ OMÍTKA + VNITŘNÍ MALBA + KERAMICKÝ OBKLAD V=2,0 M)	STROPNÍ ŽELEZOBETONOVÉ PŘEDPJATÉ PANELY + SÁDROKARTONOVÝ / KAZETOVÝ PODHLED	2,8
A105	SKLAD	11,05	AKUSTICKÁ HETEROGENNÍ VINYLOVÁ PODLAHOVÁ KRYTINA, PROTISKLUZNOST R10, VHODNÉ PRO PODLAHOVÉ VYTÁPĚNÍ A VYTVRDNUTÝ SOKL (V=100 MM)	VÁPENOCEMENTOVÁ OMÍTKA + STAVEBNÍ OMÍTKA + VNITŘNÍ MALBA	STROPNÍ ŽELEZOBETONOVÉ PŘEDPJATÉ PANELY + SÁDROKARTONOVÝ / KAZETOVÝ PODHLED	2,8
A106	ÚKLID. MÍST.	2,36	HOMOGENNÍ PODLAHOVÝ VINYL S PORCOVÝM PROTISKLUZNÝM VZORE, SOUČ. SMYKOVÉHO TŘENÍ MIN 0,5, PROTISKLUZNOST R10, ZVÝŠENÁ ODLAČE SOUČ. ODOLNOST VŮČI POJEZDU, VHODNÉ PRO PODLAHOVÉ VYTÁPĚNÍ A VYTVRDNUTÝ SOKL (V=100 MM)	VÁPENOCEMENTOVÁ OMÍTKA + STAVEBNÍ OMÍTKA + VNITŘNÍ MALBA + KERAMICKÝ OBKLAD V=2,0 M)	STROPNÍ ŽELEZOBETONOVÉ PŘEDPJATÉ PANELY + SÁDROKARTONOVÝ / KAZETOVÝ PODHLED	2,8
A107	SCHODIŠTĚ	1,83	AKUSTICKÁ HETEROGENNÍ VINYLOVÁ PODLAHOVÁ KRYTINA, PROTISKLUZNOST R10, VHODNÉ PRO PODLAHOVÉ VYTÁPĚNÍ A VYTVRDNUTÝ SOKL (V=100 MM)	PŘEDPŘIPRAVENÁ KCE SDK/OSB/ŽB + VÁPENOCEMENTOVÁ OMÍTKA + STAVEBNÍ OMÍTKA + VNITŘNÍ MALBA	STROPNÍ ŽELEZOBETONOVÉ PŘEDPJATÉ PANELY + SÁDROKARTONOVÝ / KAZETOVÝ PODHLED	2,8
A108	HALA	17,93	AKUSTICKÁ HETEROGENNÍ VINYLOVÁ PODLAHOVÁ KRYTINA, PROTISKLUZNOST R10, VHODNÉ PRO PODLAHOVÉ VYTÁPĚNÍ A VYTVRDNUTÝ SOKL (V=100 MM)	VÁPENOCEMENTOVÁ OMÍTKA + STAVEBNÍ OMÍTKA + VNITŘNÍ MALBA	STROPNÍ ŽELEZOBETONOVÉ PŘEDPJATÉ PANELY + SÁDROKARTONOVÝ / KAZETOVÝ PODHLED	2,8
A109	VÝTAH	2,97	DOHRANNÝ MATEŘ BETONOVÉ MAZANINY 2, STAVEBNÍCH PRVKŮ/BC	STROPNÍ ŽELEZOBETONOVÉ PŘEDPJATÉ PANELY	-	-
A110	SPOLEČENSKÁ MÍST.	83,41	AKUSTICKÁ HETEROGENNÍ VINYLOVÁ PODLAHOVÁ KRYTINA, PROTISKLUZNOST R10, VHODNÉ PRO PODLAHOVÉ VYTÁPĚNÍ A VYTVRDNUTÝ SOKL (V=100 MM)	VÁPENOCEMENTOVÁ OMÍTKA + STAVEBNÍ OMÍTKA + VNITŘNÍ MALBA	STROPNÍ ŽELEZOBETONOVÉ PŘEDPJATÉ PANELY + SÁDROKARTONOVÝ / KAZETOVÝ PODHLED	2,8
A111	CHODBA	8,61	KERAMICKÁ DLAŽBA DO INTERIÉRU, ROZMĚR 600x600x10 MM, PROTISKLUZNOST R9, MIN. SOUČ. TŘEN. 0,5, SLADĚNÉ SLINUTÁ, NESLADITELNÁ VČ. SPÁROVACÍ HMOTY	VÁPENOCEMENTOVÁ OMÍTKA + STAVEBNÍ OMÍTKA + VNITŘNÍ MALBA	ODDĚL. KCE STROPU + SÁDROKARTONOVÝ / KAZETOVÝ PODHLED	2,8
A113	STROJOVNA VÝTAHŮ	5,44	AKUSTICKÁ HETEROGENNÍ VINYLOVÁ PODLAHOVÁ KRYTINA, PROTISKLUZNOST R10, VHODNÉ PRO PODLAHOVÉ VYTÁPĚNÍ A VYTVRDNUTÝ SOKL (V=100 MM)	VÁPENOCEMENTOVÁ OMÍTKA + STAVEBNÍ OMÍTKA + VNITŘNÍ MALBA	STROPNÍ ŽELEZOBETONOVÉ PŘEDPJATÉ PANELY + SÁDROKARTONOVÝ / KAZETOVÝ PODHLED	2,8
B101	DENNÍ MÍST.	10,89	HOMOGENNÍ PODLAHOVÝ VINYL S PORCOVÝM PROTISKLUZNÝM VZORE, SOUČ. SMYKOVÉHO TŘENÍ MIN 0,5, PROTISKLUZNOST R10, ZVÝŠENÁ ODLAČE SOUČ. ODOLNOST VŮČI POJEZDU, VHODNÉ PRO PODLAHOVÉ VYTÁPĚNÍ A VYTVRDNUTÝ SOKL (V=100 MM)	VÁPENOCEMENTOVÁ OMÍTKA + STAVEBNÍ OMÍTKA + VNITŘNÍ MALBA	STROPNÍ ŽELEZOBETONOVÉ PŘEDPJATÉ PANELY + SÁDROKARTONOVÝ / KAZETOVÝ PODHLED	2,8
B105	TOALETA MUŽI	4,14	HOMOGENNÍ PODLAHOVÝ VINYL S PORCOVÝM PROTISKLUZNÝM VZORE, SOUČ. SMYKOVÉHO TŘENÍ MIN 0,5, PROTISKLUZNOST R10, ZVÝŠENÁ ODLAČE SOUČ. ODOLNOST VŮČI POJEZDU, VHODNÉ PRO PODLAHOVÉ VYTÁPĚNÍ A VYTVRDNUTÝ SOKL (V=100 MM)	VÁPENOCEMENTOVÁ OMÍTKA + STAVEBNÍ OMÍTKA + VNITŘNÍ MALBA + KERAMICKÝ OBKLAD V=2,0 M)	STROPNÍ ŽELEZOBETONOVÉ PŘEDPJATÉ PANELY + SÁDROKARTONOVÝ / KAZETOVÝ PODHLED	2,8
B106	TOALETA ŽENY	4,14	HOMOGENNÍ PODLAHOVÝ VINYL S PORCOVÝM PROTISKLUZNÝM VZORE, SOUČ. SMYKOVÉHO TŘENÍ MIN 0,5, PROTISKLUZNOST R10, ZVÝŠENÁ ODLAČE SOUČ. ODOLNOST VŮČI POJEZDU, VHODNÉ PRO PODLAHOVÉ VYTÁPĚNÍ A VYTVRDNUTÝ SOKL (V=100 MM)	VÁPENOCEMENTOVÁ OMÍTKA + STAVEBNÍ OMÍTKA + VNITŘNÍ MALBA + KERAMICKÝ OBKLAD V=2,0 M)	STROPNÍ ŽELEZOBETONOVÉ PŘEDPJATÉ PANELY + SÁDROKARTONOVÝ / KAZETOVÝ PODHLED	2,8
B107	SKLAD	11,05	HOMOGENNÍ PODLAHOVÝ VINYL S PORCOVÝM PROTISKLUZNÝM VZORE, SOUČ. SMYKOVÉHO TŘENÍ MIN 0,5, PROTISKLUZNOST R10, ZVÝŠENÁ ODLAČE SOUČ. ODOLNOST VŮČI POJEZDU, VHODNÉ PRO PODLAHOVÉ VYTÁPĚNÍ A VYTVRDNUTÝ SOKL (V=100 MM)	VÁPENOCEMENTOVÁ OMÍTKA + STAVEBNÍ OMÍTKA + VNITŘNÍ MALBA	STROPNÍ ŽELEZOBETONOVÉ PŘEDPJATÉ PANELY + SÁDROKARTONOVÝ / KAZETOVÝ PODHLED	2,85
B108	ÚKLID. MÍST.	2,36	HOMOGENNÍ PODLAHOVÝ VINYL S PORCOVÝM PROTISKLUZNÝM VZORE, SOUČ. SMYKOVÉHO TŘENÍ MIN 0,5, PROTISKLUZNOST R10, ZVÝŠENÁ ODLAČE SOUČ. ODOLNOST VŮČI POJEZDU, VHODNÉ PRO PODLAHOVÉ VYTÁPĚNÍ A VYTVRDNUTÝ SOKL (V=100 MM)	VÁPENOCEMENTOVÁ OMÍTKA + STAVEBNÍ OMÍTKA + VNITŘNÍ MALBA + KERAMICKÝ OBKLAD V=2,0 M)	STROPNÍ ŽELEZOBETONOVÉ PŘEDPJATÉ PANELY + SÁDROKARTONOVÝ / KAZETOVÝ PODHLED	2,8
B109	VÝTAH	2,97	DOHRANNÝ MATEŘ BETONOVÉ MAZANINY 2, STAVEBNÍCH PRVKŮ/BC	STROPNÍ ŽELEZOBETONOVÉ PŘEDPJATÉ PANELY	-	-
B110	HALA	17,93	AKUSTICKÁ HETEROGENNÍ VINYLOVÁ PODLAHOVÁ KRYTINA, PROTISKLUZNOST R10, VHODNÉ PRO PODLAHOVÉ VYTÁPĚNÍ A VYTVRDNUTÝ SOKL (V=100 MM)	VÁPENOCEMENTOVÁ OMÍTKA + STAVEBNÍ OMÍTKA + VNITŘNÍ MALBA	STROPNÍ ŽELEZOBETONOVÉ PŘEDPJATÉ PANELY + SÁDROKARTONOVÝ / KAZETOVÝ PODHLED	2,8
B111	VÝTAH	2,97	DOHRANNÝ MATEŘ BETONOVÉ MAZANINY 2, STAVEBNÍCH PRVKŮ/BC	STROPNÍ ŽELEZOBETONOVÉ PŘEDPJATÉ PANELY	-	-
B112	SPOLEČENSKÁ MÍST.	83,41	AKUSTICKÁ HETEROGENNÍ VINYLOVÁ PODLAHOVÁ KRYTINA, PROTISKLUZNOST R10, VHODNÉ PRO PODLAHOVÉ VYTÁPĚNÍ A VYTVRDNUTÝ SOKL (V=100 MM)	VÁPENOCEMENTOVÁ OMÍTKA + STAVEBNÍ OMÍTKA + VNITŘNÍ MALBA	STROPNÍ ŽELEZOBETONOVÉ PŘEDPJATÉ PANELY + SÁDROKARTONOVÝ / KAZETOVÝ PODHLED	2,8
B113	CHODBA	8,62	KERAMICKÁ DLAŽBA DO INTERIÉRU, ROZMĚR 600x600x10 MM, PROTISKLUZNOST R9, MIN. SOUČ. TŘEN. 0,5, SLADĚNÉ SLINUTÁ, NESLADITELNÁ VČ. SPÁROVACÍ HMOTY	VÁPENOCEMENTOVÁ OMÍTKA + STAVEBNÍ OMÍTKA + VNITŘNÍ MALBA	ODDĚL. KCE STROPU + SÁDROKARTONOVÝ / KAZETOVÝ PODHLED	2,8
C102	TERAPEUTICKÁ MÍST.	29,2	AKUSTICKÁ HETEROGENNÍ VINYLOVÁ PODLAHOVÁ KRYTINA, PROTISKLUZNOST R10, VHODNÉ PRO PODLAHOVÉ VYTÁPĚNÍ A VYTVRDNUTÝ SOKL (V=100 MM)	VÁPENOCEMENTOVÁ OMÍTKA + STAVEBNÍ OMÍTKA + VNITŘNÍ MALBA	STROPNÍ ŽELEZOBETONOVÉ PŘEDPJATÉ PANELY + SÁDROKARTONOVÝ / KAZETOVÝ PODHLED	2,8
C103	TOALETA MUŽI	4,14	HOMOGENNÍ PODLAHOVÝ VINYL S PORCOVÝM PROTISKLUZNÝM VZORE, SOUČ. SMYKOVÉHO TŘENÍ MIN 0,5, PROTISKLUZNOST R10, ZVÝŠENÁ ODLAČE SOUČ. ODOLNOST VŮČI POJEZDU, VHODNÉ PRO PODLAHOVÉ VYTÁPĚNÍ A VYTVRDNUTÝ SOKL (V=100 MM)	VÁPENOCEMENTOVÁ OMÍTKA + STAVEBNÍ OMÍTKA + VNITŘNÍ MALBA + KERAMICKÝ OBKLAD V=2,0 M)	STROPNÍ ŽELEZOBETONOVÉ PŘEDPJATÉ PANELY + SÁDROKARTONOVÝ / KAZETOVÝ PODHLED	2,8
C104	TOALETA ŽENY	4,14	HOMOGENNÍ PODLAHOVÝ VINYL S PORCOVÝM PROTISKLUZNÝM VZORE, SOUČ. SMYKOVÉHO TŘENÍ MIN 0,5, PROTISKLUZNOST R10, ZVÝŠENÁ ODLAČE SOUČ. ODOLNOST VŮČI POJEZDU, VHODNÉ PRO PODLAHOVÉ VYTÁPĚNÍ A VYTVRDNUTÝ SOKL (V=100 MM)	VÁPENOCEMENTOVÁ OMÍTKA + STAVEBNÍ OMÍTKA + VNITŘNÍ MALBA + KERAMICKÝ OBKLAD V=2,0 M)	STROPNÍ ŽELEZOBETONOVÉ PŘEDPJATÉ PANELY + SÁDROKARTONOVÝ / KAZETOVÝ PODHLED	2,8
C105	SKLAD	11,05	AKUSTICKÁ HETEROGENNÍ VINYLOVÁ PODLAHOVÁ KRYTINA, PROTISKLUZNOST R10, VHODNÉ PRO PODLAHOVÉ VYTÁPĚNÍ A VYTVRDNUTÝ SOKL (V=100 MM)	VÁPENOCEMENTOVÁ OMÍTKA + STAVEBNÍ OMÍTKA + VNITŘNÍ MALBA	STROPNÍ ŽELEZOBETONOVÉ PŘEDPJATÉ PANELY + SÁDROKARTONOVÝ / KAZETOVÝ PODHLED	2,85
C106	ÚKLID. MÍST.	2,36	HOMOGENNÍ PODLAHOVÝ VINYL S PORCOVÝM PROTISKLUZNÝM VZORE, SOUČ. SMYKOVÉHO TŘENÍ MIN 0,5, PROTISKLUZNOST R10, ZVÝŠENÁ ODLAČE SOUČ. ODOLNOST VŮČI POJEZDU, VHODNÉ PRO PODLAHOVÉ VYTÁPĚNÍ A VYTVRDNUTÝ SOKL (V=100 MM)	VÁPENOCEMENTOVÁ OMÍTKA + STAVEBNÍ OMÍTKA + VNITŘNÍ MALBA + KERAMICKÝ OBKLAD V=2,0 M)	STROPNÍ ŽELEZOBETONOVÉ PŘEDPJATÉ PANELY + SÁDROKARTONOVÝ / KAZETOVÝ PODHLED	2,8
C107	SCHODIŠTĚ	1,83	AKUSTICKÁ HETEROGENNÍ VINYLOVÁ PODLAHOVÁ KRYTINA, PROTISKLUZNOST R10, VHODNÉ PRO PODLAHOVÉ VYTÁPĚNÍ A VYTVRDNUTÝ SOKL (V=100 MM)	PŘEDPŘIPRAVENÁ KCE SDK/OSB/ŽB + VÁPENOCEMENTOVÁ OMÍTKA + STAVEBNÍ OMÍTKA + VNITŘNÍ MALBA	STROPNÍ ŽELEZOBETONOVÉ PŘEDPJATÉ PANELY + SÁDROKARTONOVÝ / KAZETOVÝ PODHLED	2,8
C108	HALA	17,93	KERAMICKÁ DLAŽBA DO INTERIÉRU, ROZMĚR 600x600x10 MM, PROTISKLUZNOST R9, MIN. SOUČ. TŘEN. 0,5, SLADĚNÉ SLINUTÁ, NESLADITELNÁ VČ. SPÁROVACÍ HMOTY	VÁPENOCEMENTOVÁ OMÍTKA + STAVEBNÍ OMÍTKA + VNITŘNÍ MALBA	STROPNÍ ŽELEZOBETONOVÉ PŘEDPJATÉ PANELY + SÁDROKARTONOVÝ / KAZETOVÝ PODHLED	2,8
C109	VÝTAH	2,97	DOHRANNÝ MATEŘ BETONOVÉ MAZANINY 2, STAVEBNÍCH PRVKŮ/BC	STROPNÍ ŽELEZOBETONOVÉ PŘEDPJATÉ PANELY	-	-
C110	SPOLEČENSKÁ MÍST.	83,41	AKUSTICKÁ HETEROGENNÍ VINYLOVÁ PODLAHOVÁ KRYTINA, PROTISKLUZNOST R10, VHODNÉ PRO PODLAHOVÉ VYTÁPĚNÍ A VYTVRDNUTÝ SOKL (V=100 MM)	VÁPENOCEMENTOVÁ OMÍTKA + STAVEBNÍ OMÍTKA + VNITŘNÍ MALBA	STROPNÍ ŽELEZOBETONOVÉ PŘEDPJATÉ PANELY + SÁDROKARTONOVÝ / KAZETOVÝ PODHLED	2,8
C111	CHODBA	8,61	KERAMICKÁ DLAŽBA DO INTERIÉRU, ROZMĚR 600x600x10 MM, PROTISKLUZNOST R9, MIN. SOUČ. TŘEN. 0,5, SLADĚNÉ SLINUTÁ, NESLADITELNÁ VČ. SPÁROVACÍ HMOTY	VÁPENOCEMENTOVÁ OMÍTKA + STAVEBNÍ OMÍTKA + VNITŘNÍ MALBA	ODDĚL. KCE STROPU + SÁDROKARTONOVÝ / KAZETOVÝ PODHLED	2,8
C112	TECH. MÍST.	6,04	AKUSTICKÁ HETEROGENNÍ VINYLOVÁ PODLAHOVÁ KRYTINA, PROTISKLUZNOST R10, VHODNÉ PRO PODLAHOVÉ VYTÁPĚNÍ A VYTVRDNUTÝ SOKL (V=100 MM)	VÁPENOCEMENTOVÁ OMÍTKA + STAVEBNÍ OMÍTKA + VNITŘNÍ MALBA	STROPNÍ ŽELEZOBETONOVÉ PŘEDPJATÉ PANELY + SÁDROKARTONOVÝ / KAZETOVÝ PODHLED	2,8
C113	STROJOVNA VÝTAHŮ	5,44	AKUSTICKÁ HETEROGENNÍ VINYLOVÁ PODLAHOVÁ KRYTINA, PROTISKLUZNOST R10, VHODNÉ PRO PODLAHOVÉ VYTÁPĚNÍ A VYTVRDNUTÝ SOKL (V=100 MM)	VÁPENOCEMENTOVÁ OMÍTKA + STAVEBNÍ OMÍTKA + VNITŘNÍ MALBA	STROPNÍ ŽELEZOBETONOVÉ PŘEDPJATÉ PANELY + SÁDROKARTONOVÝ / KAZETOVÝ PODHLED	2,8

LEGENDA MATERIÁLŮ

- NOVÉ OBVODOVÉ ZDIVO Z BROUŠENÝCH CIHELNÝCH BLOKŮ P+D, ROZMĚRY (D/Š/V) 248×440×249 MM, PEVNOST V TLAKU P10, NA MALTU PRO TENKÉ SPÁRY (PEVNOST V TLAKU 10 N/MM2), RW=48 DB, SOUČ. TEPELNÉ VODIVOSTI BEZ OMÍTEK 0,117 W/MK, SOUČ. PROSTUPU TEPLA BEZ OMÍTEK U=0,24 W/M2K, POŽÁRNÍ ODOLNOST REI 180 DPT + NOVÁ KONTAKTNĚ ZATEPLOVACÍ SYSTÉMOVÁ OMÍTKA Z MINERÁLNÍCH DESEK (SOUČ. TEPELNÉ VODIVOSTI 0,039 W/MK, TŘ 10) , TL. 120 MM (VČ. KOTEVNÍCH HMOŽDINEK, LEPÍCÍCH STĚRKOVÝCH HMOT, VRCHNÍ PROBARVENÉ TENKOVRSTVÉ SILIKONOVÉ OMÍTKY), U=0,24 W/M2K
- NOVÁ VNITŘNÍ ZEĎ TL. 300 MM Z BROUŠENÝCH CIHELNÝCH AKUSTICKÝCH BLOKŮ, ROZMĚRY (D/Š/V) 247×300×249 MM, PEVNOST V TLAKU P10, NA MALTU PRO TENKÉ SPÁRY (PEVNOST V TLAKU 10 N/MM2), RW=54 DB, SOUČ. TEPELNÉ VODIVOSTI BEZ OMÍTEK 0,310 W/MK, SOUČ. PROSTUPU TEPLA BEZ OMÍTEK U=3,003 W/M2K, POŽÁRNÍ ODOLNOST EI 90 DPT
- NOVÁ VNITŘNÍ PŘÍČKA TL. 150 MM Z CIHELNÝCH BLOKŮ P+D, ROZMĚRY (D/Š/V) 497×140×238 MM, PEVNOST V TLAKU P10, NA MALTU PRO TENKÉ SPÁRY (PEVNOST V TLAKU 10 N/MM2), RW=43 DB, SOUČ. TEPELNÉ VODIVOSTI BEZ OMÍTEK 0,310 W/MK, SOUČ. PROSTUPU TEPLA BEZ OMÍTEK U=1,25 W/M2K, POŽÁRNÍ ODOLNOST REI 120 DPI, EI 180 DPT
- NOVÁ VNITŘNÍ PŘÍČKA TL. 150 MM ZE SÁDROKARTONU, JEDNOOCELOVÁ PŘÍČKA S DVOJITÝM OPLÁŠTĚNÍM Z DESEK 2×12,5 MM, OSOVÁ ROZTEČ PROFILŮ 625 MM, RW=55 DB, IZOLACE Z MINERÁLNÍ VATY PRO PŘÍČKY V TL. 75 MM (MINERÁLNÍ VATA – SOUČ. TEP. VODIVOSTI 0,037 W/MK, TŘÍDA REAKCE NA OHEŇ