STÁVAJÍCÍ SITUACE STAVBY M 1 : 200

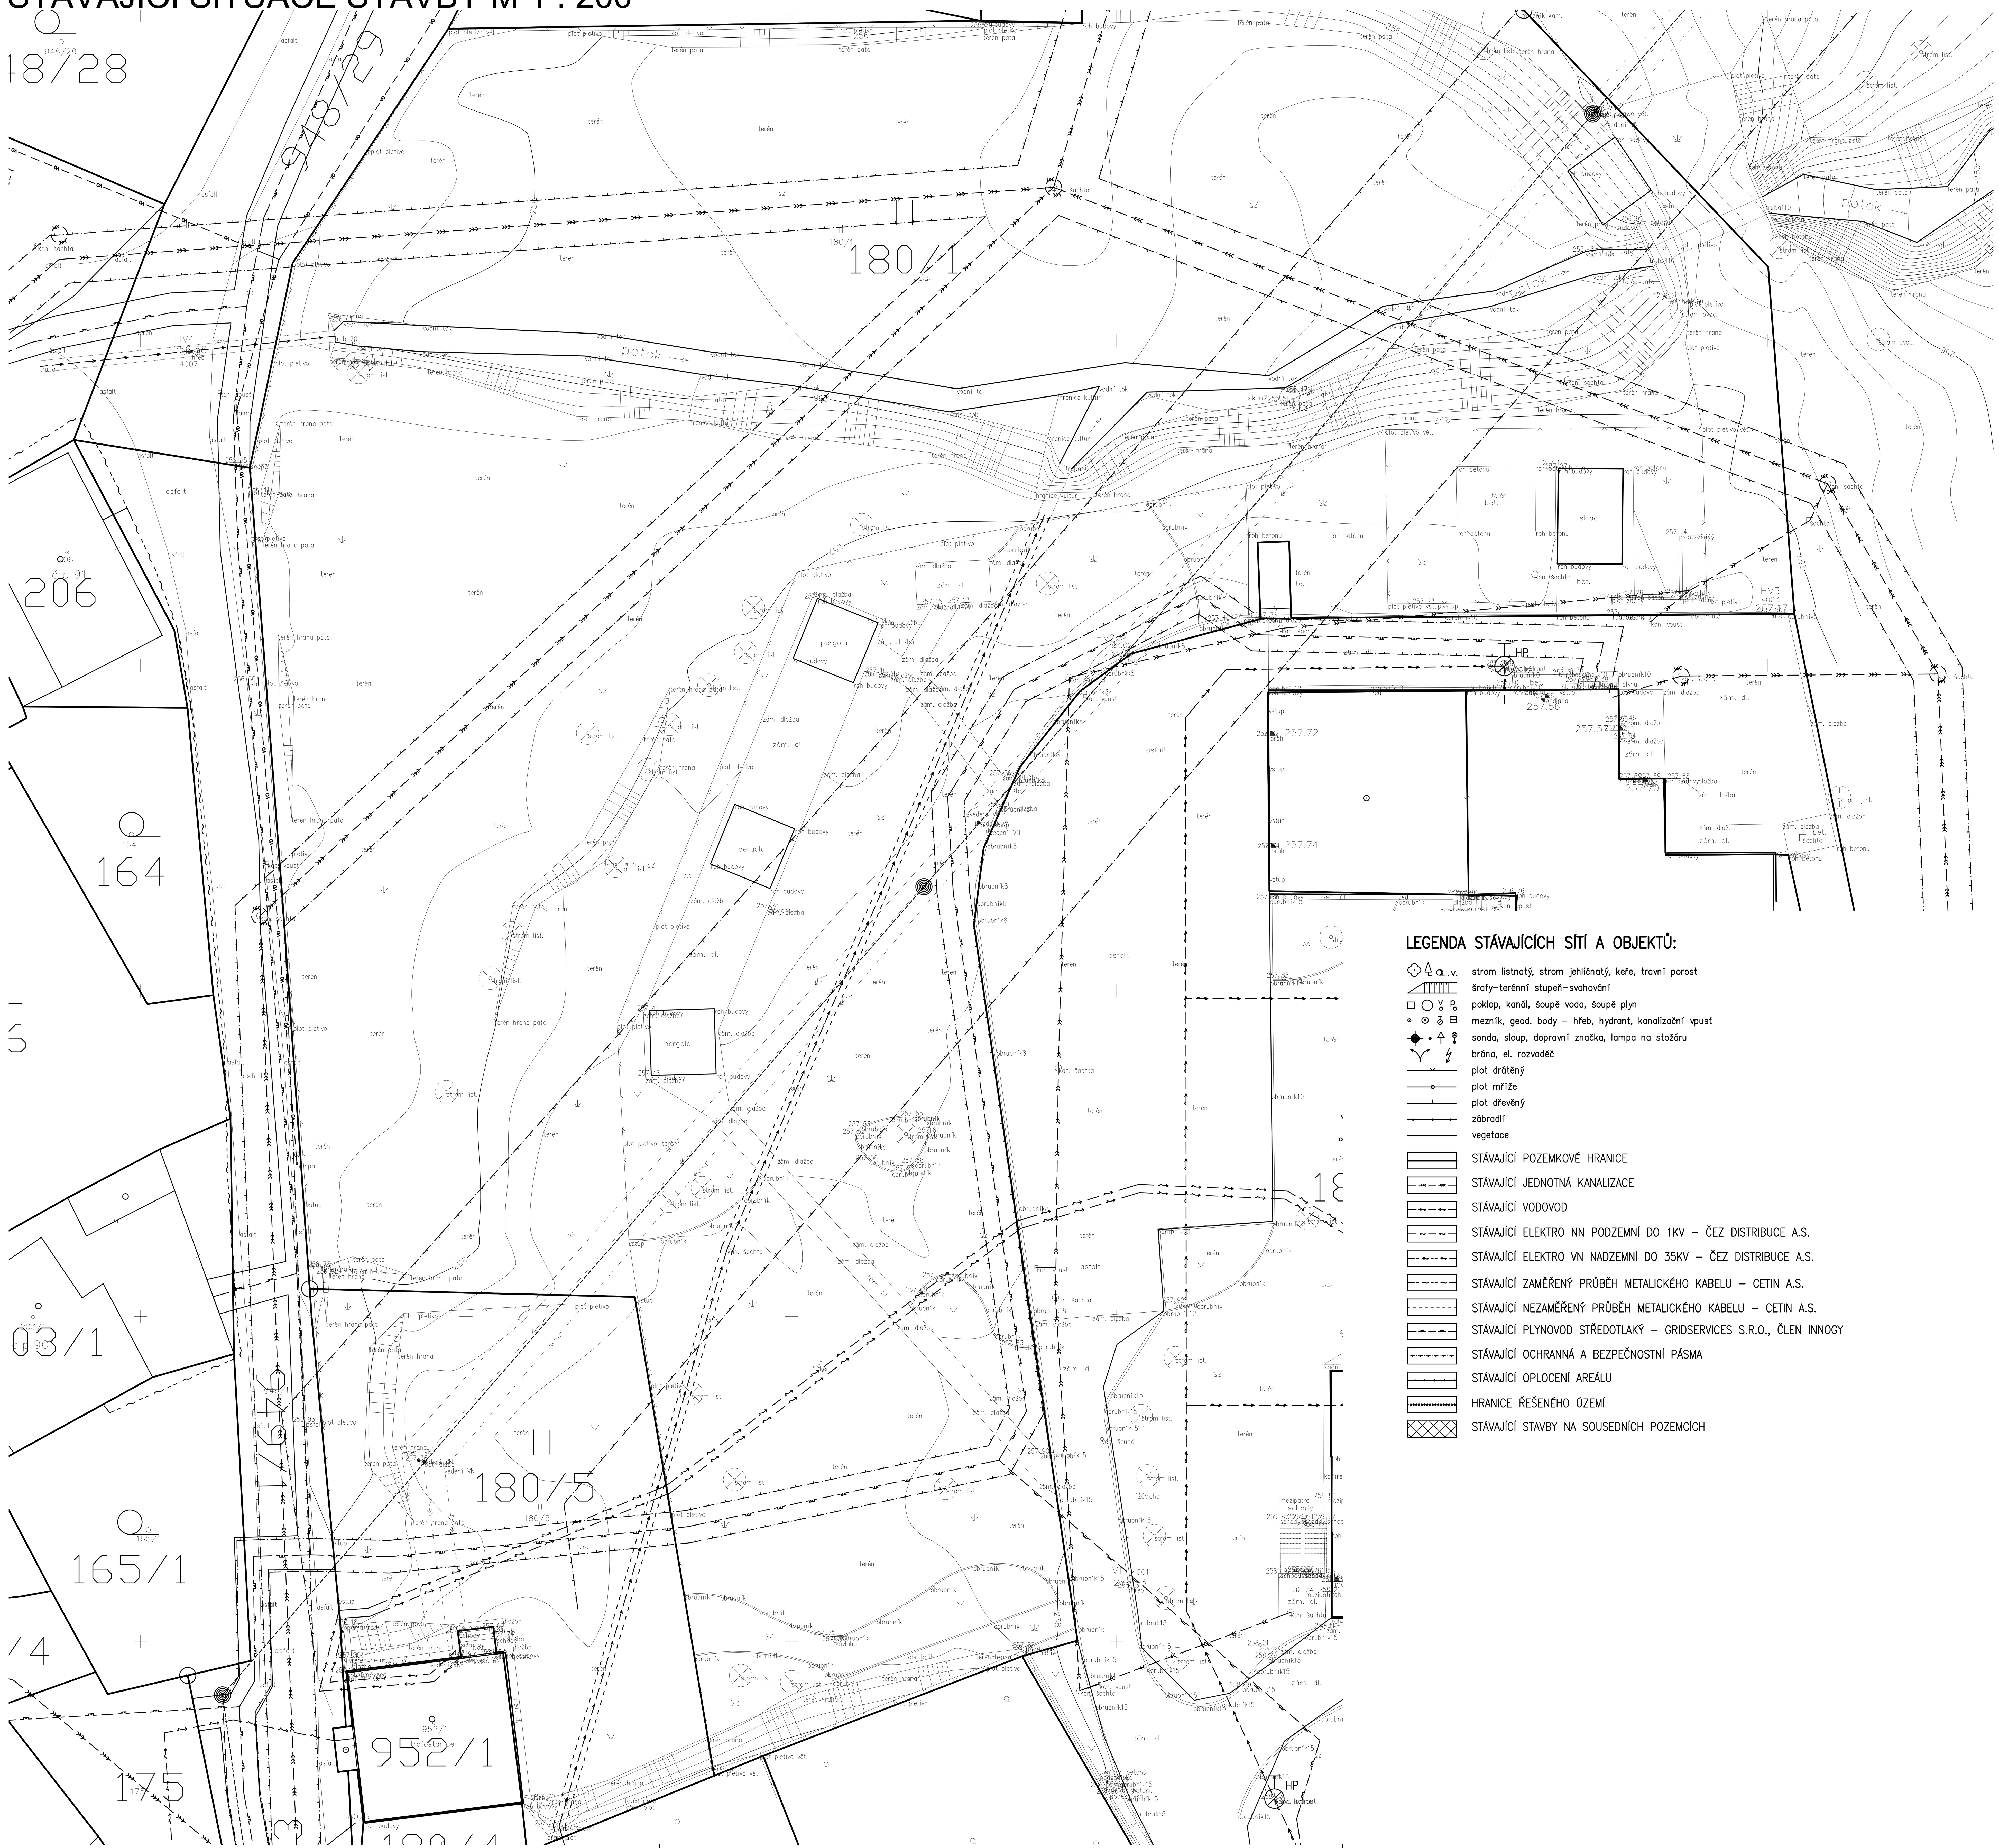

LEGENDA STÁVAJÍCÍCH SÍTÍ A OBJEKTŮ:

- strom listnatý, strom jehličnatý, keře, travní porost
- šrafy–terénní stupeň–svahování
- poklop, kanál, šoupě voda, šoupě plyn
- mezník, geod. body – hřeb, hydrant, kanalizační vpust
- sonda, sloup, dopravní značka, lampa na stožáru
- brána, el. rozvaděč
- plot drátěný
- plot mříže
- plot dřevěný
- zábradlí
- vegetace
- STÁVAJÍCÍ POZEMKOVÉ HRANICE
- STÁVAJÍCÍ JEDNOTNÁ KANALIZACE
- STÁVAJÍCÍ VODOVOD
- STÁVAJÍCÍ ELEKTRO NN PODZEMNÍ DO 1KV – ČEZ DISTRIBUCE A.S.
- STÁVAJÍCÍ ELEKTRO VN NADZEMNÍ DO 35KV – ČEZ DISTRIBUCE A.S.
- STÁVAJÍCÍ ZAMĚŘENÝ PRŮBĚH METALICKÉHO KABELU – CETIN A.S.
- STÁVAJÍCÍ NEZAMĚŘENÝ PRŮBĚH METALICKÉHO KABELU – CETIN A.S.
- STÁVAJÍCÍ PLYNOVOD STŘEDOTLAKÝ – GRIDSERVICES S.R.O., ČLEN INNOGY
- STÁVAJÍCÍ OCHRANNÁ A BEZPEČNOSTNÍ PÁSMA
- STÁVAJÍCÍ OPLOCENÍ AREÁLU
- HRANICE ŘEŠENÉHO ÚZEMÍ
- STÁVAJÍCÍ STAVBY NA SOUSEDNÍCH POZEMCÍCH

VLASTNICKÉ POMĚRY:

PARCELA	VLASTNÍK
P. P. 180/1	KRÁLOVÉHRADECKÝ KRAJ, PIVOVARSKÉ NÁMĚSTÍ 1245/2, 50003 HRADEC KRÁLOVÉ HOSPODAŘENÍ SE SVĚŘENÝM MAJETKEM KRAJE: DOMOV DŮCHODCŮ BOROHRÁDEK, RUDÉ ARMÁDY 1, 51724 BOROHRÁDEK
P. Č. ST. 236	STÝBLO TOMÁŠ, BĚLIDLO 117, 51724 BOROHRÁDEK
P. Č. 176	LEDÍNSKÝ JAN, PODOLSKÉ NÁBŘEŽÍ 251/12, PODOLÍ, 14700 PRAHA 4 1/3 LUŠTICKÁ EVA, GLOWACKÉHO 544/11, TROJA, 18100 PRAHA 8 1/3 NOVÁKOVÁ JINDŘIŠKA, JABLONECKÁ 412/50, STŘÍŽKOV, 19000 PRAHA 9 1/3
P. Č. 179	HEMELÍK LIBOR ING., JIŘÍHO Z PODĚBRAD 477, 51724 BOROHRÁDEK 3/8 HEMELÍK RADEK, RUDÉ ARMÁDY 4, 51724 BOROHRÁDEK 5/8
P. Č. 180/2	MĚSTO BOROHRÁDEK, HUSOVA 240, 51724 BOROHRÁDEK
P. Č. 180/5	MĚSTO BOROHRÁDEK, HUSOVA 240, 51724 BOROHRÁDEK
P. Č. 185/2	MĚSTO BOROHRÁDEK, HUSOVA 240, 51724 BOROHRÁDEK
P. Č. 185/4	ČESKÁ REPUBLIKA, PŘÍSLUŠNOST HOSPODAŘIT S MAJETKEM STÁTU STÁTNÍ POZEMKOVÝ ÚŘAD, HUSINECKÁ 1024/11A, ŽIŽKOV, 13000 PRAHA 3
P. Č. 186/1	KRÁLOVÉHRADECKÝ KRAJ, PIVOVARSKÉ NÁMĚSTÍ 1245/2, 50003 HRADEC KRÁLOVÉ HOSPODAŘENÍ SE SVĚŘENÝM MAJETKEM KRAJE DOMOV DŮCHODCŮ BOROHRÁDEK, RUDÉ ARMÁDY 1, 51724 BOROHRÁDEK
P. Č. 187	KRÁLOVÉHRADECKÝ KRAJ, PIVOVARSKÉ NÁMĚSTÍ 1245/2, 50003 HRADEC KRÁLOVÉ HOSPODAŘENÍ SE SVĚŘENÝM MAJETKEM KRAJE DOMOV DŮCHODCŮ BOROHRÁDEK, RUDÉ ARMÁDY 1, 51724 BOROHRÁDEK
P. Č. 948/29	MĚSTO BOROHRÁDEK, HUSOVA 240, 51724 BOROHRÁDEK
P. Č. 949/1	MĚSTO BOROHRÁDEK, HUSOVA 240, 51724 BOROHRÁDEK

DRUH SÍTÍ – NEJMENŠÍ KRYTÍ (M):	CHODNÍK	VOZOVKA	VOLNÝ TERÉN
SILOVÉ KABELY			
NÍZKÉ NAPĚTÍ (NN) DO 1 KV	0,35	1,0	0,35
VYSOKÉ NAPĚTÍ (VN) DO 10 KV	0,5	1,0	0,7
VYSOKÉ NAPĚTÍ (VN) DO 35 KV	1,0	1,0	1,0
VELMI VYSOKÉ NAPĚTÍ (VVN) DO 220 KV	1,3	1,3	1,3
SDĚLOVACÍ KABELY			
MÍSTNÍ	0,4	0,9	0,6
DÁLKOVÉ	0,5	0,9	0,6
OPTICKÉ MÍSTNÍ (DÁLKOVÉ)	0,4 (0,5)	0,9 (1,2)	0,6 (1,0)
PLYNOVODNÍ POTRUBÍ	0,8	1,0	0,8
VODOVODNÍ POTRUBÍ	1,5	1,5	1,5
TEPELNÉ SÍTĚ	0,5	1,0	0,5
STOKY A KANALIZAČNÍ PŘÍPOJKY	1,0	1,8	1,0

OCHRANNÁ PÁSMA, JEJICH PARAMETRY A PODMÍNKY PRO ČINNOSTI V JEJICH PROSTORÁCH JSOU STANOVENA NÁSLEDUJÍCÍMI PRÁVNÍMI PŘEDPISY:
ZÁKON Č. 458/2000 SB. O PODMÍNKÁCH PODNIKÁNÍ A O VÝKONU STÁTNÍ SPRÁVY V ENERGETICKÝCH ODVĚTVÍCH A O ZMĚNĚ NĚKTERÝCH ZÁKONŮ (ENERGETICKÝ ZÁKON), VE ZNĚNÍ POZDĚJŠÍCH PŘEDPISŮ

DRUH SÍTĚ	OCHRANNÉ PÁSMO – VZDÁLENOST OD POVRCHU SÍTĚ (M)
VODOVOD DO DN 500	1,5
VODOVOD NAD DN 500	2,5
KANALIZACE DO DN 500	1,5
KANALIZACE NAD DN 500	2,5
NÍZKOTLAKÝ NEBO STŘEDOTLAKÝ PLYNOVOD	1,0
TEPELNÁ SÍŤ	2,5
ELEKTRICKÝ KABEL DO 110 KV	1,0
ELEKTRICKÝ KABEL NAD 110 KV	3,0
ELEKTRONICKÉ KOMUNIKAČNÍ VEDENÍ	1,5

SEVER

POZNÁMKA:

– ÚROVEŇ PODLAHY 1.NP = ±0,000 M = 257,650 M.N.M.

– ZÁKRESY STÁVAJÍCÍCH SÍTÍ JSOU INFORMATIVNÍ. PŘED ZAPOČETÍM ZEMNÍCH PRACÍ MUSÍ BÝT VYTYČENY VŠECHNY PODZEMNÍ INŽENÝRSKÉ SÍTĚ NACHÁZEJÍCÍ SE V PROSTORU VÝSTAVBY A V JEJÍM OKOLÍ, PŘÍPADNĚ MUSÍ BÝT PROVEDENO I JEJICH ZABEZPEČENÍ PROTI POŠKOZENÍ.
– PŘI KŘÍŽENÍ A SOUBĚHU INŽENÝRSKÝCH SÍTÍ MUSÍ BÝT DODRŽENY MINIMÁLNÍ ODSTUPOVÉ VZDÁLENOSTI DANÉ PLATNÝMI NORMAMI, ZEJMÉNA ČSN 73 6005.
– SOUŘADNICOVÝ SYSTÉM: JTSK, VÝŠKOVÝ SYSTÉM: BPV

DATUM ZMĚNY POPIS ZMĚNY

HLAVNÍ ING. PROJEKTU	ZODP. PROJEKTANT	VYPRACOVAL	MĚŘÍTKO: 1 : 200
LIBOR KLUBAL, DIS.	ING. PAVEL TŮMA	LIBOR KLUBAL, DIS.	FORMÁT: 10 A4
			DATUM: 30.09.2019

INVESTOR : KRÁLOVEHRADECKÝ KRAJ, PIVOVARSKÉ NÁMĚSTÍ 1245, 500 03 HRADEC KRÁLOVÉ

AKCE : **NOVOSTAVBA DOMOVA DŮCHODCŮ BOROHRÁDEK**

Na parcele: p.p.č. 180/1
Katastrální území: BOROHRÁDEK

C – SITUACE STAVBY

PROJEKT PRO PROVEDENÍ STAVBY — Č. PARÉ

NÁZEV PŘÍLOHY : **STÁVAJÍCÍ SITUACE STAVBY**

ZPRACOVATEL:
INS spol. s r.o.
projektový a inženýrský ateliér
Parkány 413
547 01 Náchod
Tel.: 491 422 226
ins.atelier@insnachod.cz
www.insnachod.cz

EV. Č. AKCE: 1654 06 19

ČÍSLO PŘÍLOHY: C. 03