

Pan

Radek Jezbera, DiS.

Lejšovka 85

503 03 Smiřice

Naše značka: 1376/TD-18

Vyřizuje linka: Vejvodová - 495 715 289

Dne: 5.9.2018

Věc: Obnova obvodového pláště budovy LDN HK a výměna špaletových oken – vyjádření z hlediska existence vodovodu a kanalizace a pro stavební povolení

Investorem je Královéhradecký kraj, Pivovarské náměstí 1245/2, Hradec Králové.

Stavba obnova obvodového pláště budovy LDN HK a výměna špaletových oken bude provedena na objektu č. p. 351/4, ulice Pospíšilova, Hradec Králové, na st. p. č. 432 v k. ú. Hradec Králové. K výše uvedené stavbě nemáme námitek.

Na st. p. č. 432 a p. p. č. 239/136 v k. ú. Hradec Králové se nachází stávající štítová kanalizační stoka DN 2000 ŠT v našem provozu, tj. v provozování Královéhradecké provozní, a.s.. Je nutné její stávající polohu respektovat.

Nejbližší vodovodní řad DN 200 LT a kanalizační řad DN 300 B se nacházejí na p. p. č. 157/2 v k. ú. Hradec Králové, v ulici Pospíšilova. Tyto jsou v našem provozu, tj. v provozování Královéhradecké provozní, a. s.. Je nutné jejich stávající polohu respektovat.

Vodovod a kanalizace má dle § 23 Zákona č. 274/2001 Sb. o vodovodech a kanalizacích ve znění pozdějších předpisů ochranné pásmo, a to 1,5 m nebo 2,5 m od líce potrubí dle profilu a hloubky uložení. Toto ochranné pásmo musí zůstat beze staveb (nesmí se zde umísťovat žádné trvalé ani dočasně objemné stavby, ani zřizovat skládky materiálu nebo deponie zeminy), volné bez výsadby stromů a keřů a nebude zde nijak výrazně upravována niveleta terénu.

Upozorňujeme, že se zde také nacházejí stávající vodovodní a kanalizační přípojky, které jsou v majetku vlastníků napojených nemovitostí. Jejich zákres je orientační. Náš archiv přípojek nemusí obsahovat trasy všech přípojek. Je nutné jejich stávající polohu respektovat.

Upozorňujeme, že se ve Vašem zájmovém území stavby nacházejí stávající areálové vodovodní a kanalizační rozvody nebo rozvody dešťové kanalizace. Tyto jsou v majetku vlastníka areálu. Jejich zákres je orientační (viz přiložená situace). Náš archiv nemusí obsahovat všechny trasy areálových rozvodů. Je nutné jejich stávající polohu respektovat.



Informativní nejbližších stávajících vodovodních a kanalizačních řadů a stok v našem provozování v zájmovém prostoru stavby a její blízkosti včetně vodovodních a kanalizačních přípojek v situaci v M 1:500 přikládáme.

Vodovodní přípojka objektu a umístění vodoměrné sestavy a fakturačního vodoměru se nemění a zůstává stávající. Kanalizační přípojka objektu zůstává stávající a beze změn.

Ochranné pásmo vodovodního řadu a kanalizační stoky musí zůstat beze staveb (nesmí se zde umísťovat žádné trvalé ani dočasně objemné stavby, zřizovat skládky materiálu nebo deponie zeminy), nesmí zde být umístěno zařízení staveniště a ochranné pásmo musí zůstat volné bez výsadby stromů a keřů a nebude zde nijak výrazně upravována niveleta terénu.

Před zahájením prací obnově obvodového pláště objektu je nutné vytýčit vodovodní řad v našem provozování. Je nutno zaslat objednávku na info@khp.cz a v kopii na hledaci@khp.cz včetně situace a vyjádření KHP, a.s.. Dále si domluvit termín schůzky s panem Jonášem, číslo telefonu: 725 504 762 nebo s panem Šolcem, číslo telefonu: 606 680 804.

Pro vytýčení trasy stávající kanalizační stoky v provozování Královéhradecké provozní, a.s. je nutno zaslat objednávku na info@khp.cz a v kopii na vaclav.loskot@khp.cz včetně situace a vyjádření KHP, a.s.. Dále si domluvit termín schůzky s panem Loskotem, číslo telefonu: 724 993 294.

Při vytýčení vodovodu a kanalizační stoky (v našem provozování) případně upřesníme naše požadavky z hlediska umístění našeho vodovodu, kanalizační stoky a provádění prací při obnově pláště objektu a umístění zařízení staveniště a lešení.

Pokud by došlo k odchylce při stavbě, zhotovitel díla je povinen informovat pracovníky střediska rozvodu vodovodních sítí (pan Klimeš, č. telefonu: 602 789 209 nebo pan Rücker, č. telefonu: 604 905 733) nebo středisko kanalizace (p. Exner- číslo telefonu: 602 152 724, Bc. Radim Dus – číslo telefonu: 724 045 766).

Toto vyjádření je současně stanoviskem vlastníka veřejného vodovodu a kanalizace, společnosti Vodovody a kanalizace Hradec Králové, a.s.

Platnost tohoto vyjádření je 1 rok.

KRÁLOVÉHRADECKÁ
PROVOZNÍ, a.s.
Vita Nejedlého 893,
500 03 Hradec Králové


(41)


Ing. Pavel Stejskal

vedoucí oddělení technické dokumentace a GIS

Příloha: situace nejbližšího vodovodu a kanalizace v provozování Královéhradecké provozní, a. s. v M 1:500
koordinační situace v M 1:250

Na vědomí: Jiří Kraus – manažer provozu pitných vod
Bc. Radim Dus – vedoucí střediska kanalizace
Ing. Jan Vlček, VAK HK, a.s.

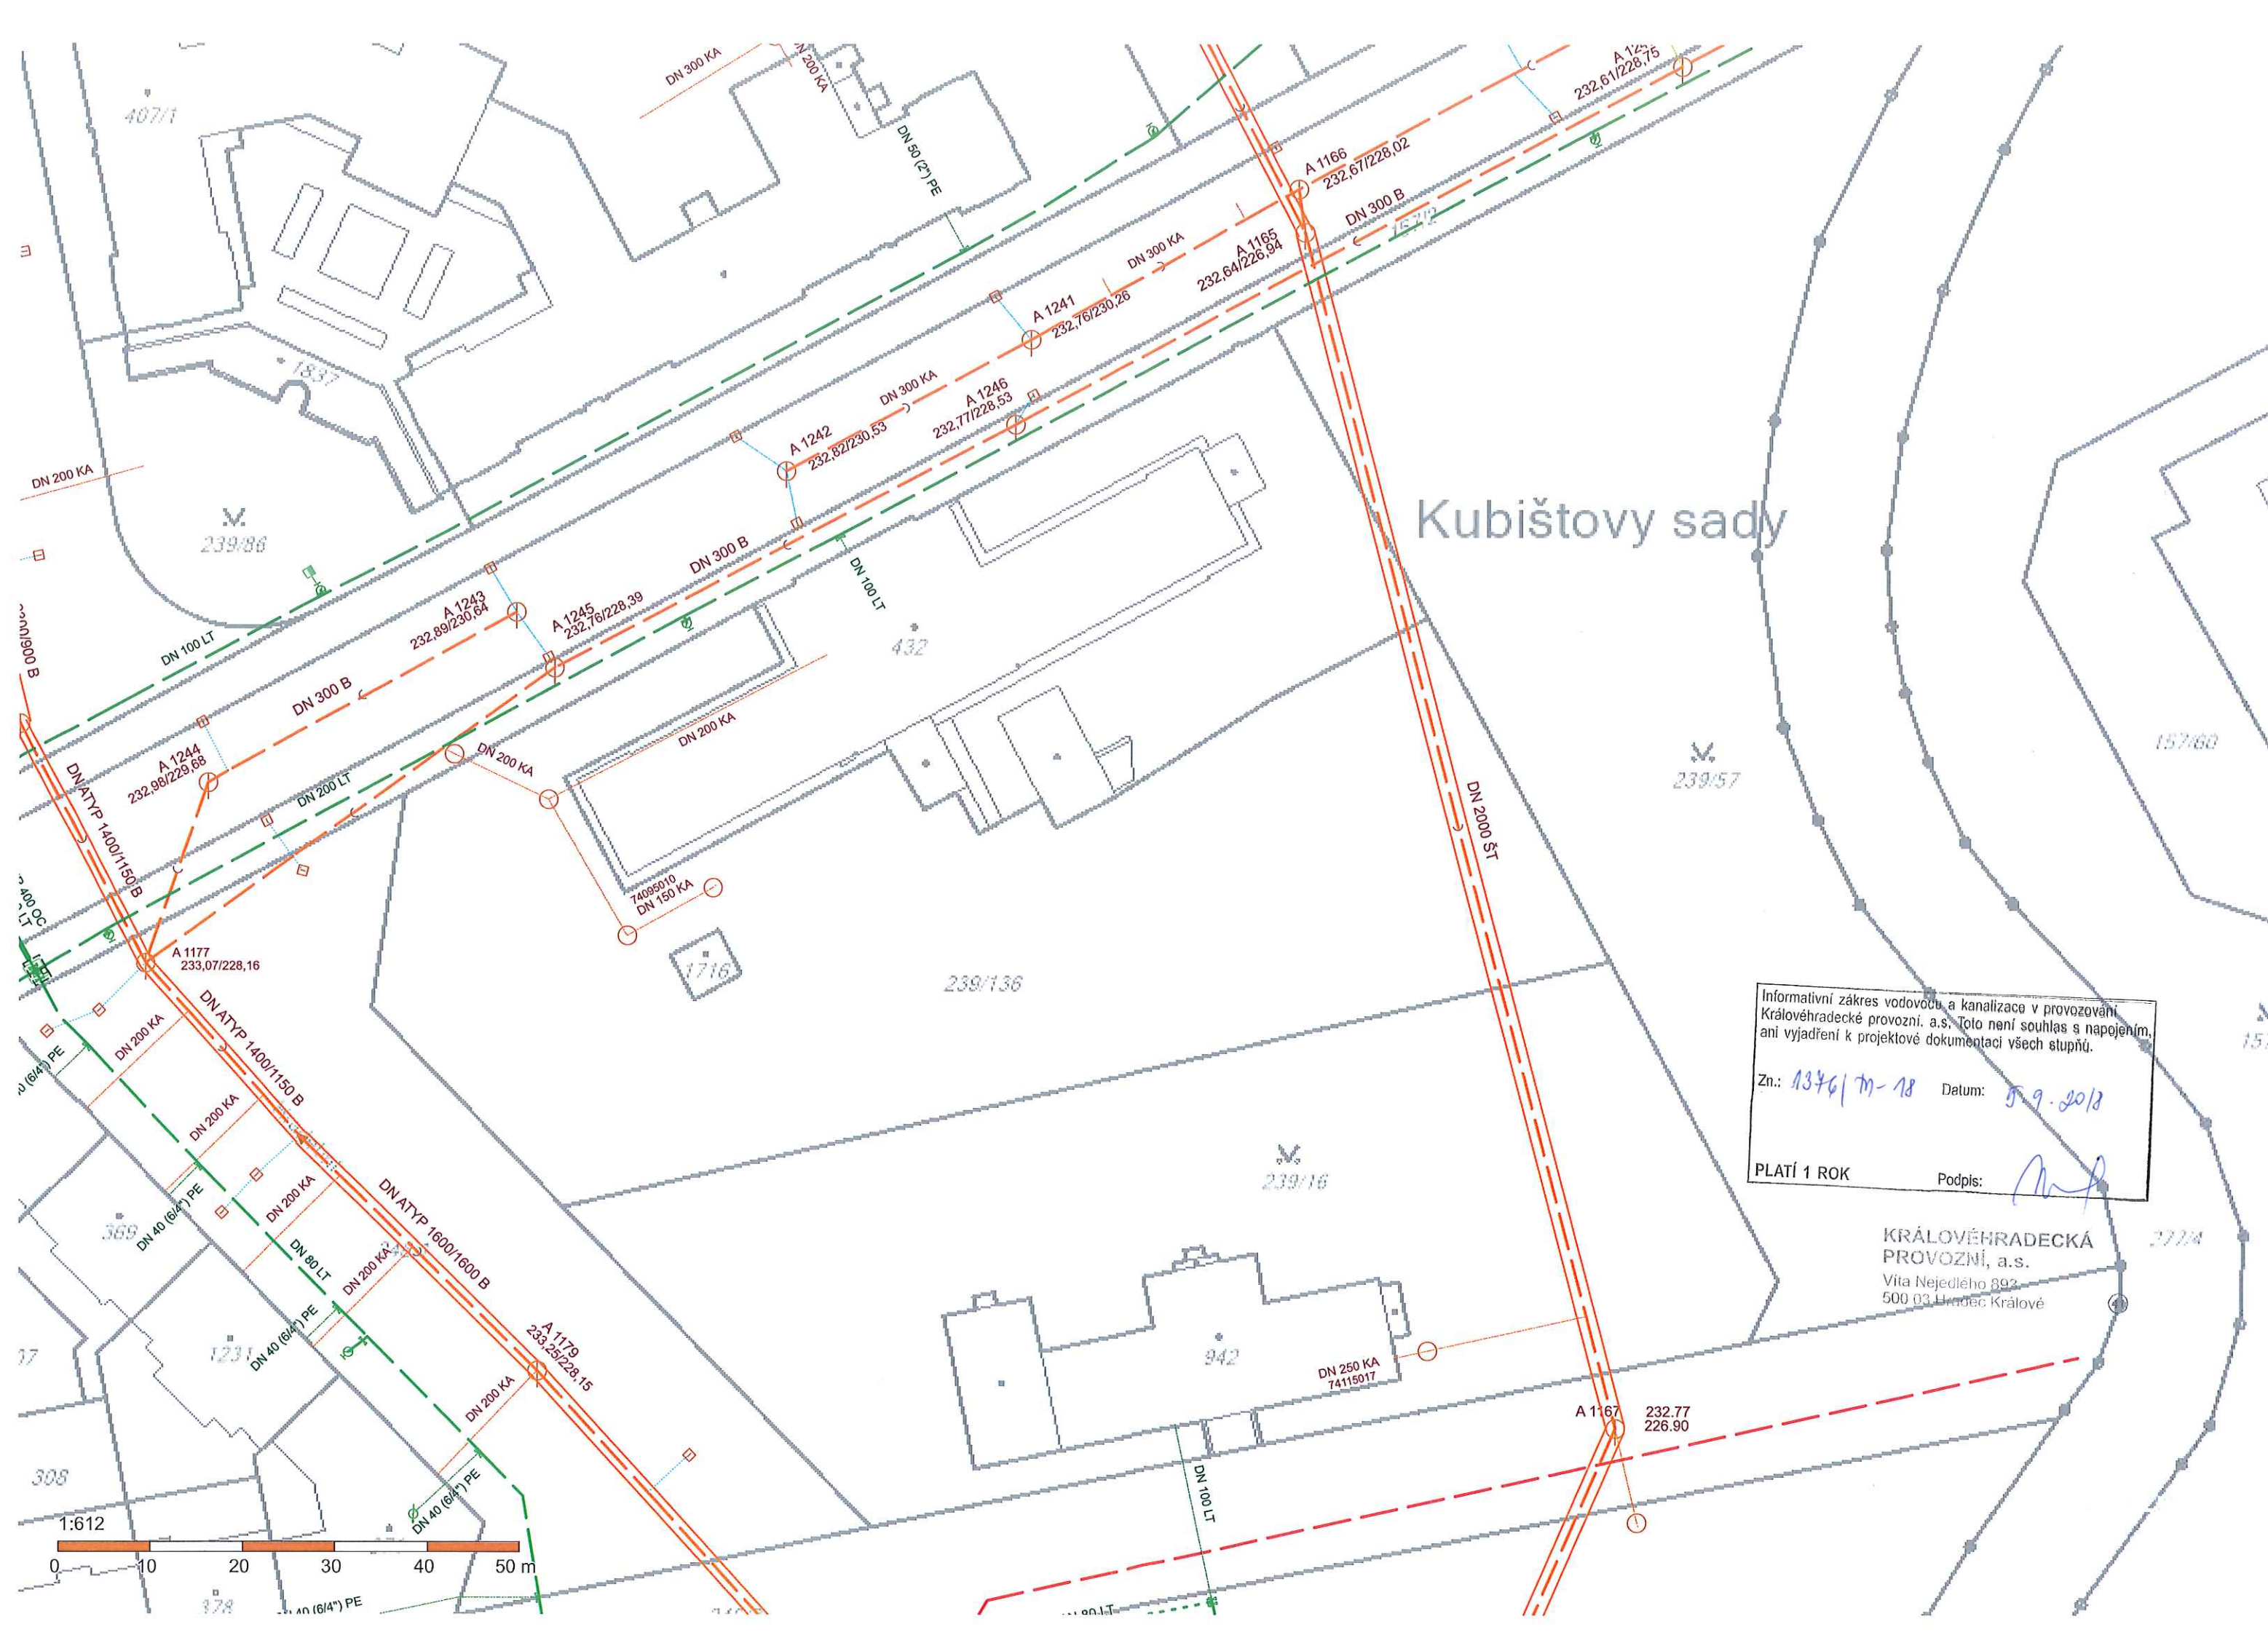

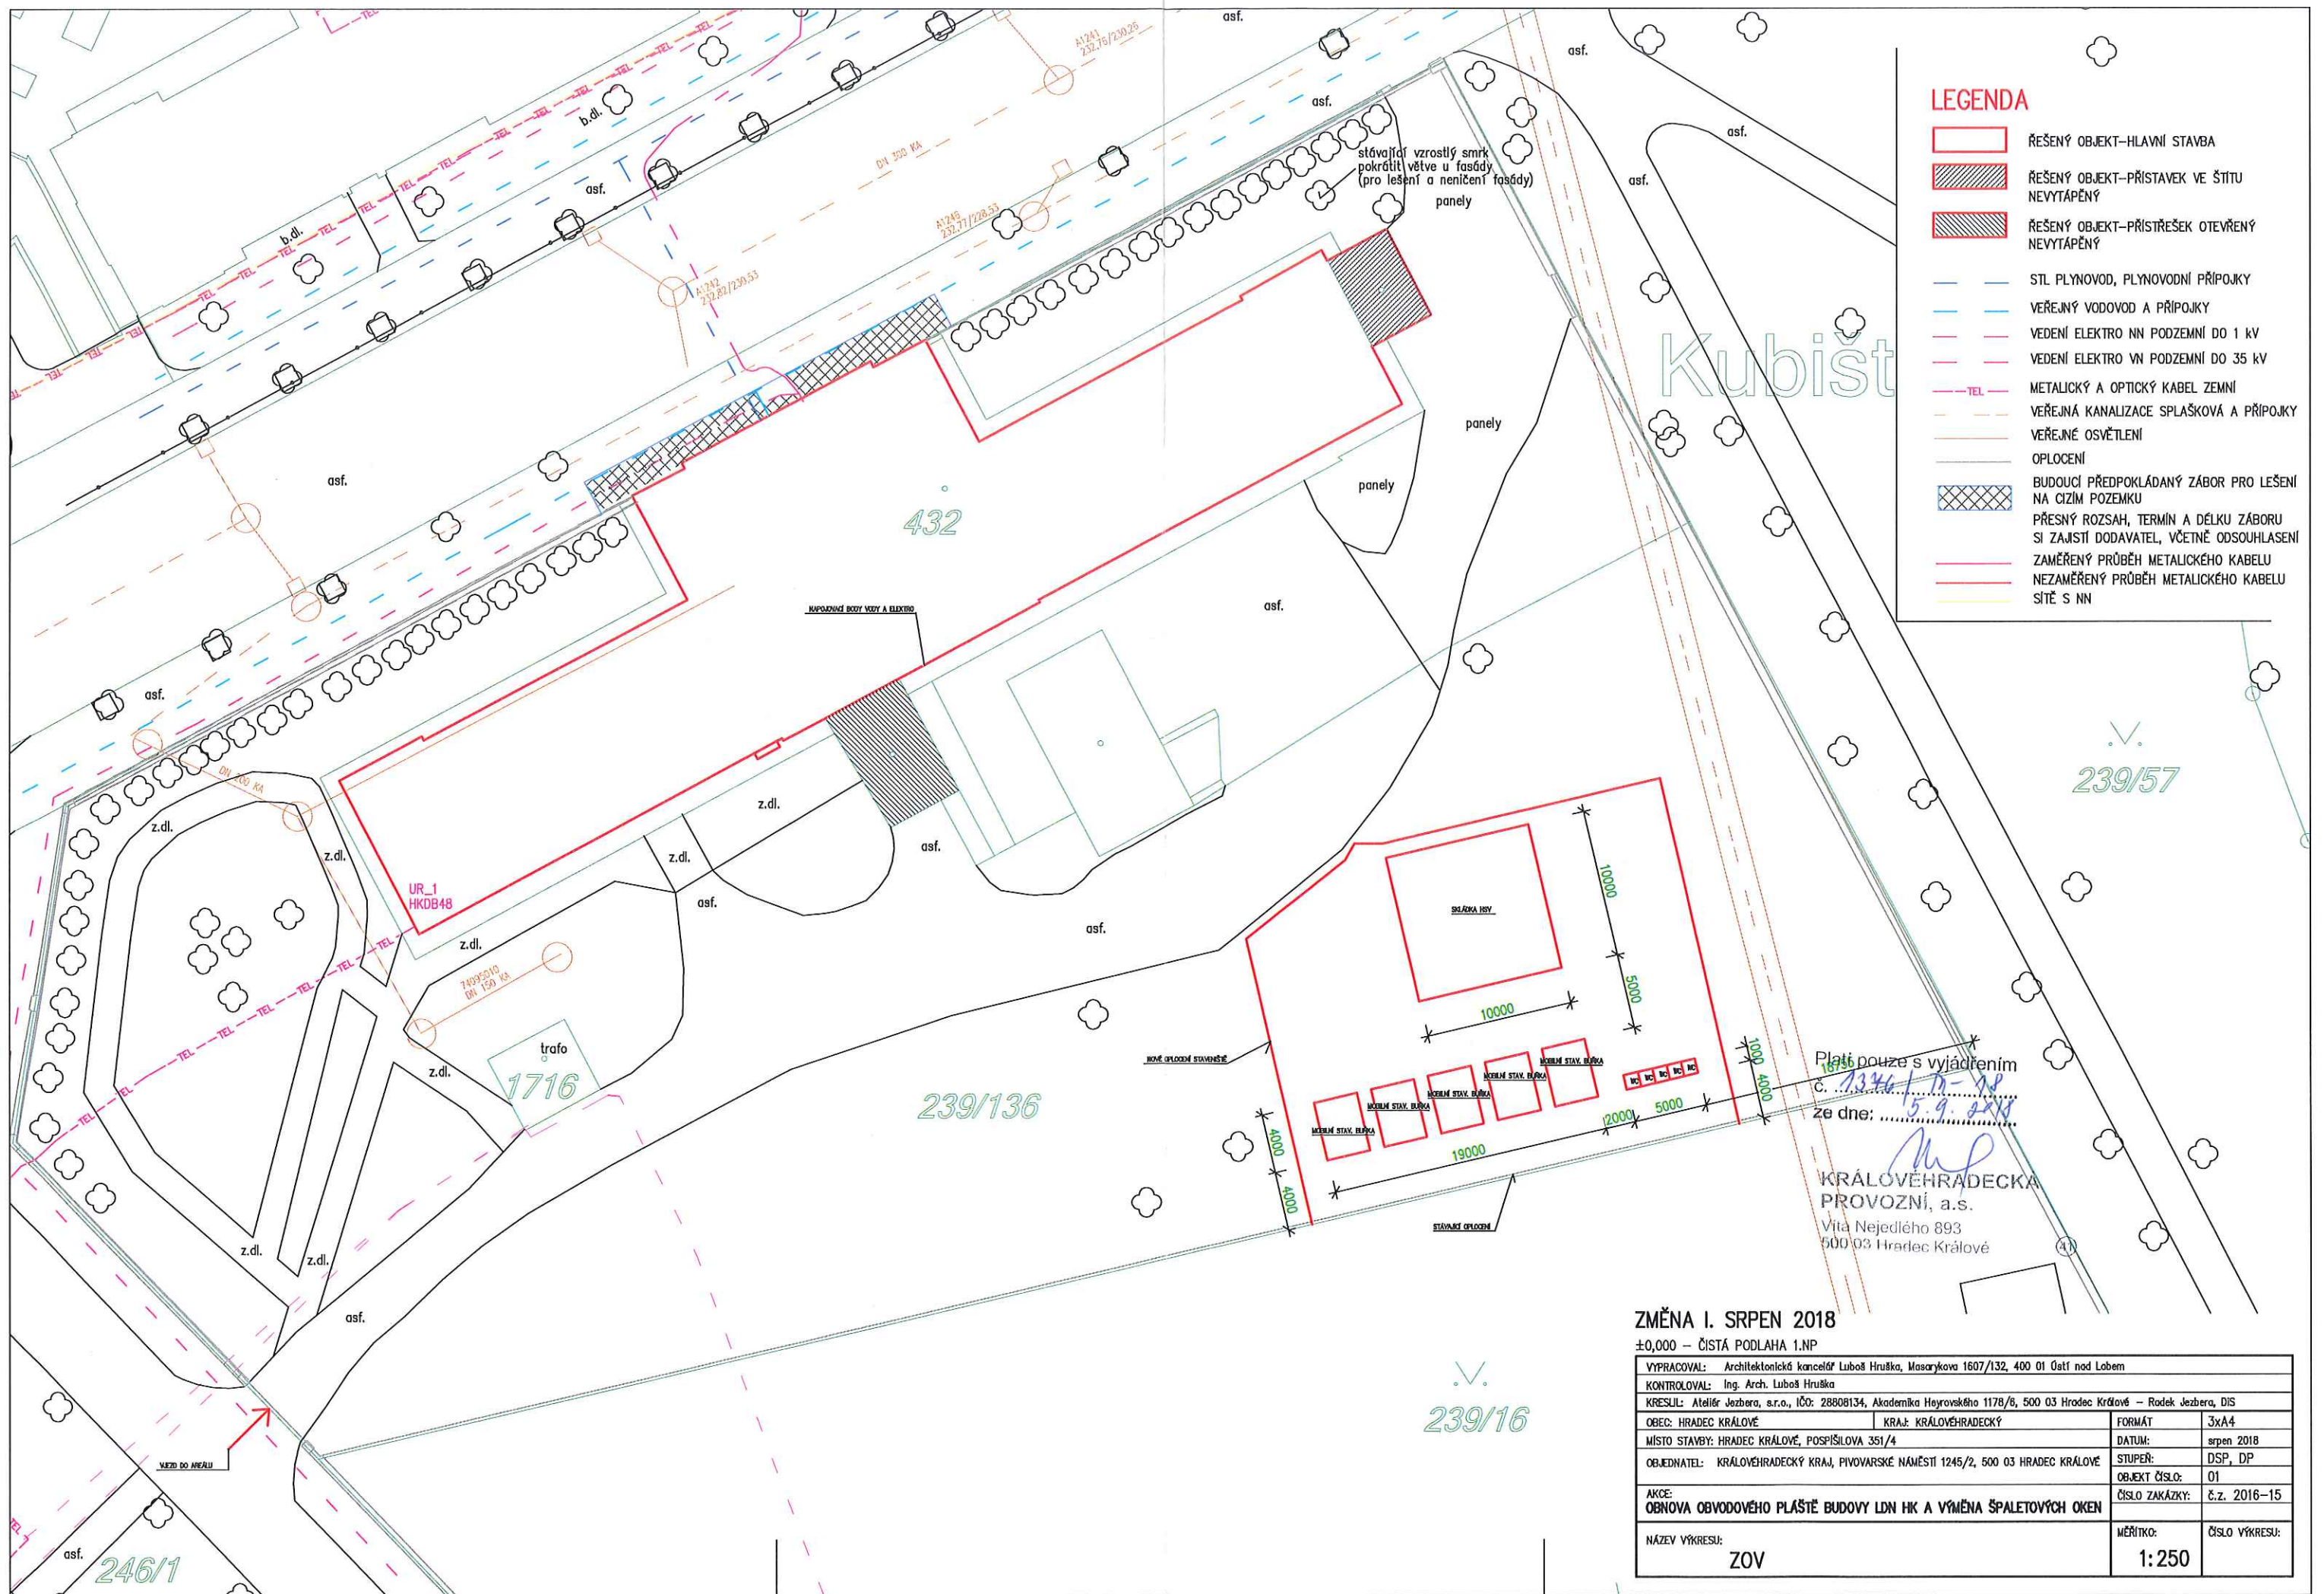

LEGENDA

- ŘEŠENÝ OBJEKT-HLAVNÍ STAVBA
- ŘEŠENÝ OBJEKT-PŘÍSTAVEK VE ŠTÍTU NEVYTÁPĚNÝ
- ŘEŠENÝ OBJEKT-PŘÍSTŘEŠEK OTEVŘENÝ NEVYTÁPĚNÝ
- STL PLYNOVOD, PLYNOVODNÍ PŘÍPOJKY
- VEŘEJNÝ VODOVOD A PŘÍPOJKY
- VEDENÍ ELEKTRO NN PODZEMNÍ DO 1 kV
- VEDENÍ ELEKTRO VN PODZEMNÍ DO 35 kV
- METALICKÝ A OPTICKÝ KABEL ZEMNÍ
- VEŘEJNÁ KANALIZACE SPLAŠKOVÁ A PŘÍPOJKY
- VEŘEJNÉ OSVĚTLENÍ
- OPLOCENÍ
- BUDOUCÍ PŘEDPOKLÁDANÝ ZÁBOR PRO LEŠENÍ NA CIZÍM POZEMKU
- PŘESNÝ ROZSAH, TERMÍN A DÉLKA ZÁBORU SI ZAJISTÍ DODAVATEL, VČETNĚ ODSOUHLASENÍ
- ZAMĚŘENÝ PRŮBĚH METALICKÉHO KABELU
- NEZAMĚŘENÝ PRŮBĚH METALICKÉHO KABELU
- SÍTĚ S NN

ZMĚNA I. SRPEN 2018

±0,000 - ČISTÁ PODLAHA 1.NP

VYPRACOVAL: Architektonická kancelář Luboš Hruška, Masarykova 1607/132, 400 01 Ústí nad Labem			
KONTROLOVAL: Ing. Arch. Luboš Hruška			
KRESLIL: Ateliér Jezbera, s.r.o., IČO: 28808134, Akademika Heyrovského 1178/8, 500 03 Hradec Králové - Radek Jezbera, DIS			
OBEC: HRADEC KRÁLOVÉ	KRAJ: KRÁLOVÉHRADECKÝ	FORMÁT	3xA4
MÍSTO STAVBY: HRADEC KRÁLOVÉ, POSPÍŠILOVA 351/4		DATUM:	srpen 2018
OBJEDNATEL: KRÁLOVÉHRADECKÝ KRAJ, PIVOVARSKÉ NÁMĚSTÍ 1245/2, 500 03 HRADEC KRÁLOVÉ		STUPEŇ:	DSP, DP
AKCE: OBNOVA OBVODOVÉHO PLÁŠTĚ BUDOVY LDN HK A VÝMĚNA ŠPALETOVÝCH OKEN		OBJEKT ČÍSLO:	01
		ČÍSLO ZAKÁZKY:	č.z. 2016-15
NÁZEV VÝKRESU: ZOV		MĚŘÍTKO:	ČÍSLO VÝKRESU:
		1:250	