


Přístavba a stavební úpravy dílen Horská 258, Vrchlabí
Koordinační situační výkres M 1 : 200

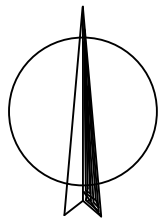

STÁVAJÍCÍ SÍTĚ A VEDENÍ


- JEDNOTNÁ KANALIZACE
- VODOVODNÍ ŘAD
- KABELOVÉ VEDENÍ NN
- KABEL VEŘEJNÉHO OSVĚTLENÍ
- TELEKOMUNIKAČNÍ VEDENÍ
- STL PLYNOVOD

NAVRŽENÉ SÍTĚ A VEDENÍ

- PŘÍPOJKA SPLAŠKOVÉ KANALIZACE
- PŘÍPOJKA DEŠŤOVÉ KANALIZACE

POPIS PLOCH :

- NAVRŽENÁ NOVOSTAVBA
- STÁVAJÍCÍ OBJEKT (STAVEBNÍ ÚPRAVY)
- STÁVAJÍCÍ OBJEKT K DEMOLICI
- NAVRŽENÉ ZPEVNĚNÉ PLOCHY
- ZELEŇ

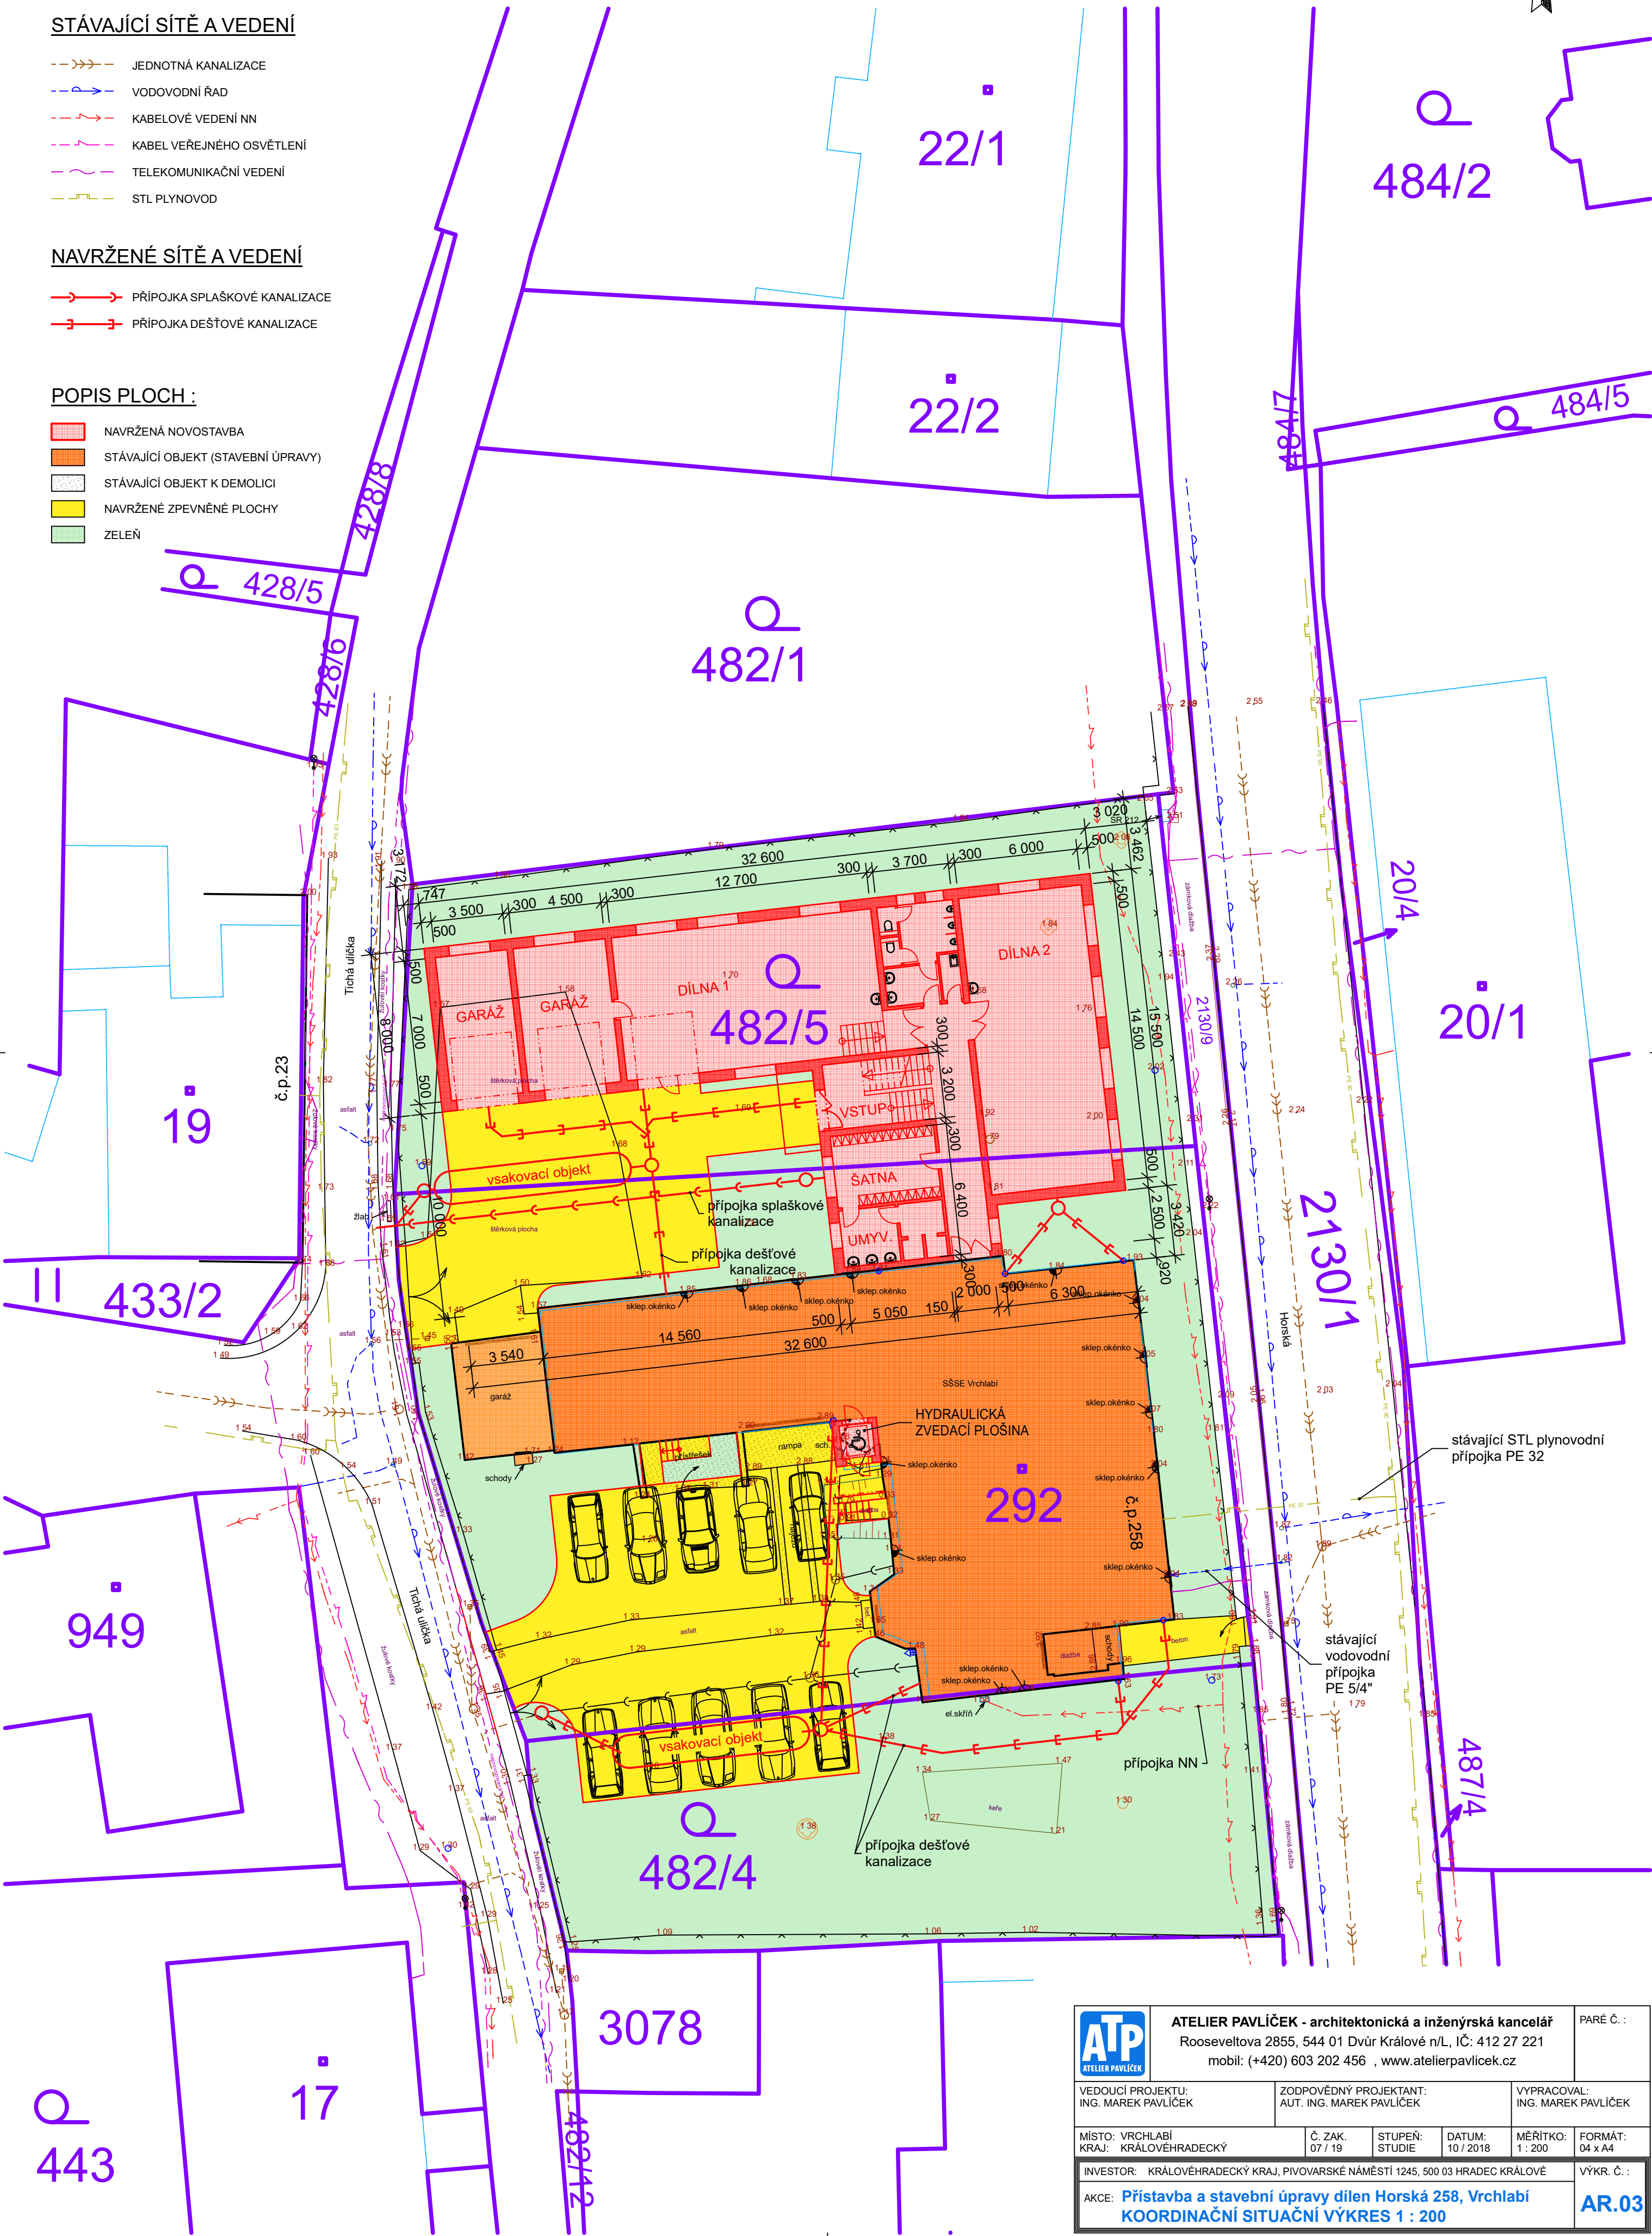

ATP ATELIER PAVLÍČEK		ATELIER PAVLÍČEK - architektonická a inženýrská kancelář Rooseveltova 2855, 544 01 Dvůr Králové n/L, IČ: 412 27 221 mobil: (+420) 603 202 456 , www.atelierpavlicek.cz		PARÉ Č. :	
VEDOUČÍ PROJEKTU: ING. MAREK PAVLÍČEK		ZODPOVĚDNÝ PROJEKTANT: AUT. ING. MAREK PAVLÍČEK		VYPRACOVAL: ING. MAREK PAVLÍČEK	
MÍSTO: VRCHLABÍ KRAJ: KRÁLOVÉHRADECKÝ		Č. ZAK. 07 / 19	STUPEŇ: STUDIE	DATUM: 10 / 2018	MĚŘÍTKO: 1 : 200
INVESTOR: KRÁLOVÉHRADECKÝ KRAJ, PIVOVARSKÉ NÁMĚSTÍ 1245, 500 03 HRADEC KRÁLOVÉ		FORMÁT: 04 x A4		VÝKR. Č. :	
AKCE: Přístavba a stavební úpravy dílen Horská 258, Vrchlabí		KOORDINAČNÍ SITUAČNÍ VÝKRES 1 : 200		AR.03	