D.11.1.06.R05 PŮDORYS 3NP
3.NP - OPERAČNÍ SÁLY

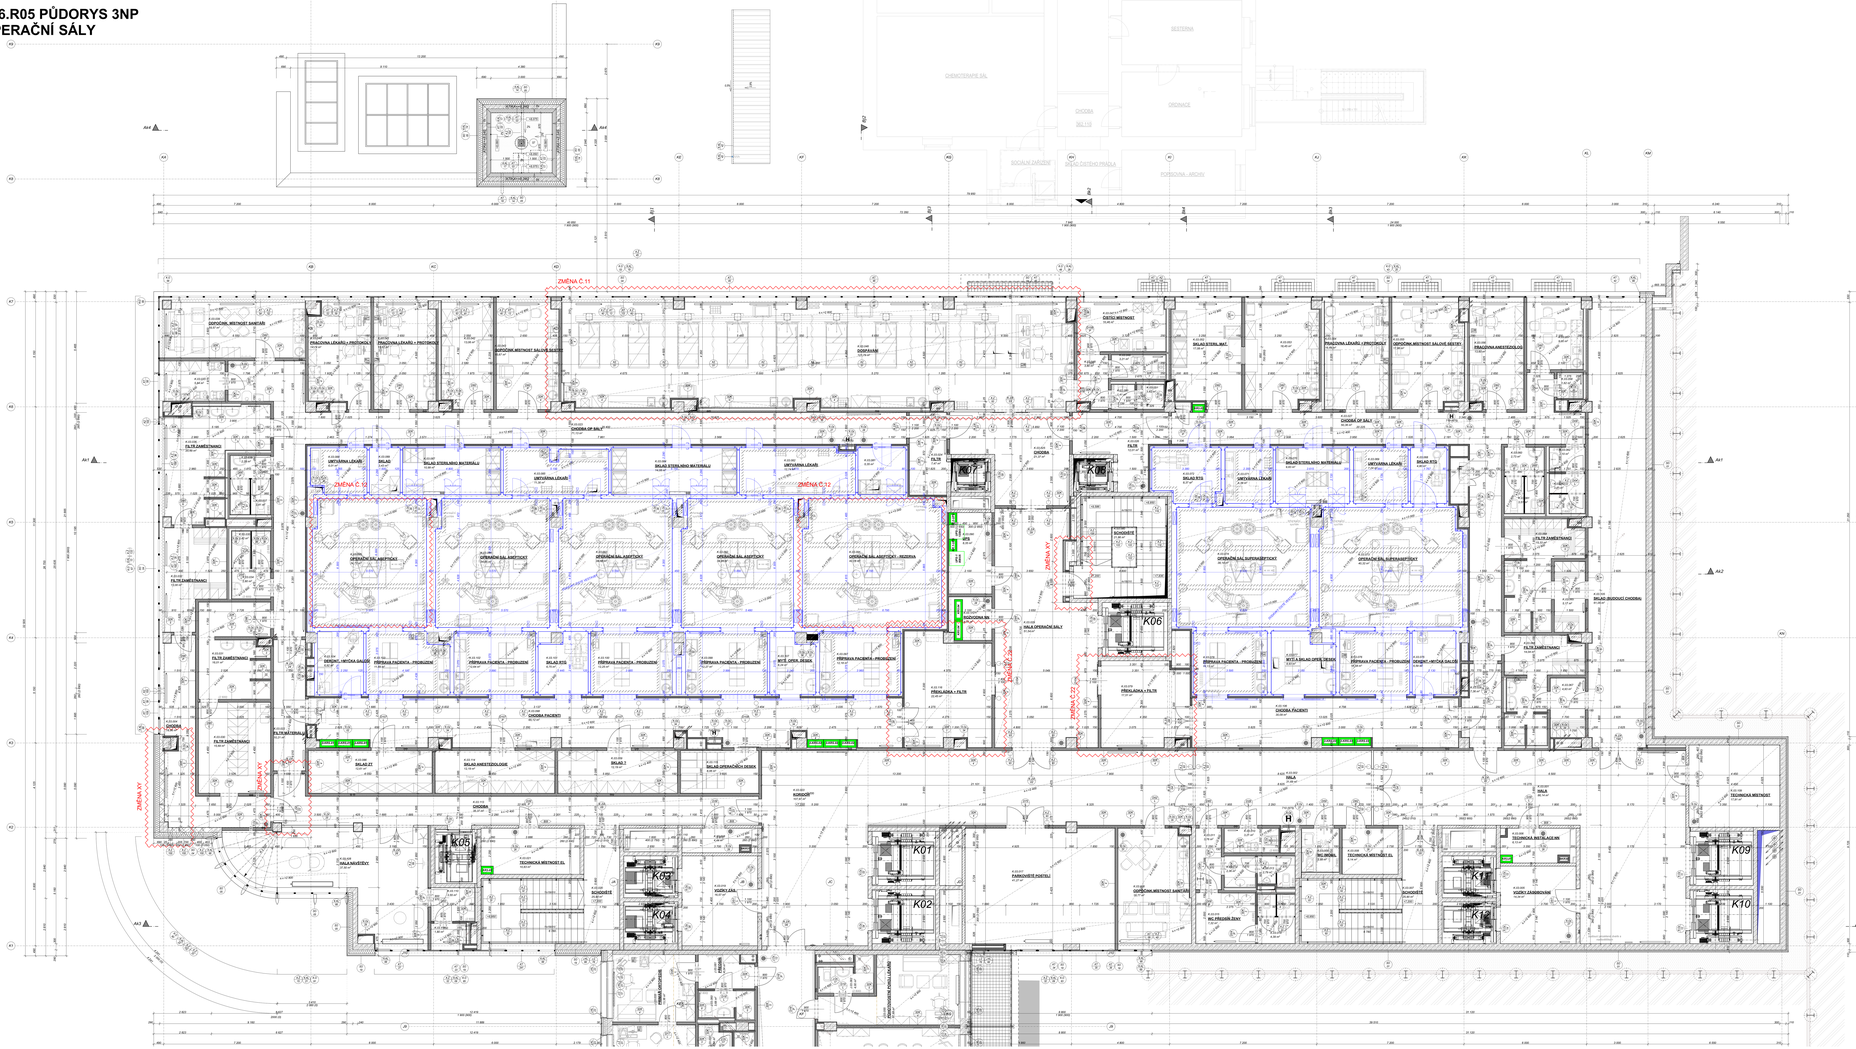
ZMĚNA Č.11
ZMĚNA Č.10
ZMĚNA Č.12
ZMĚNA Č.22
K01
K02
K03
K04
K05
K06
K07
K08
K09
K10
K11
K12
OPERAČNÍ SÁL ASEPTICKÝ
OPERAČNÍ SÁL ASEPTICKÝ - REZERVA
OPERAČNÍ SÁL SUPERASEPTICKÝ
PŘÍPRAVNA PACIENTA - PROBUZENÍ
