


NAVRHOVANÝ STAV - STROJNÍ ČÁST:

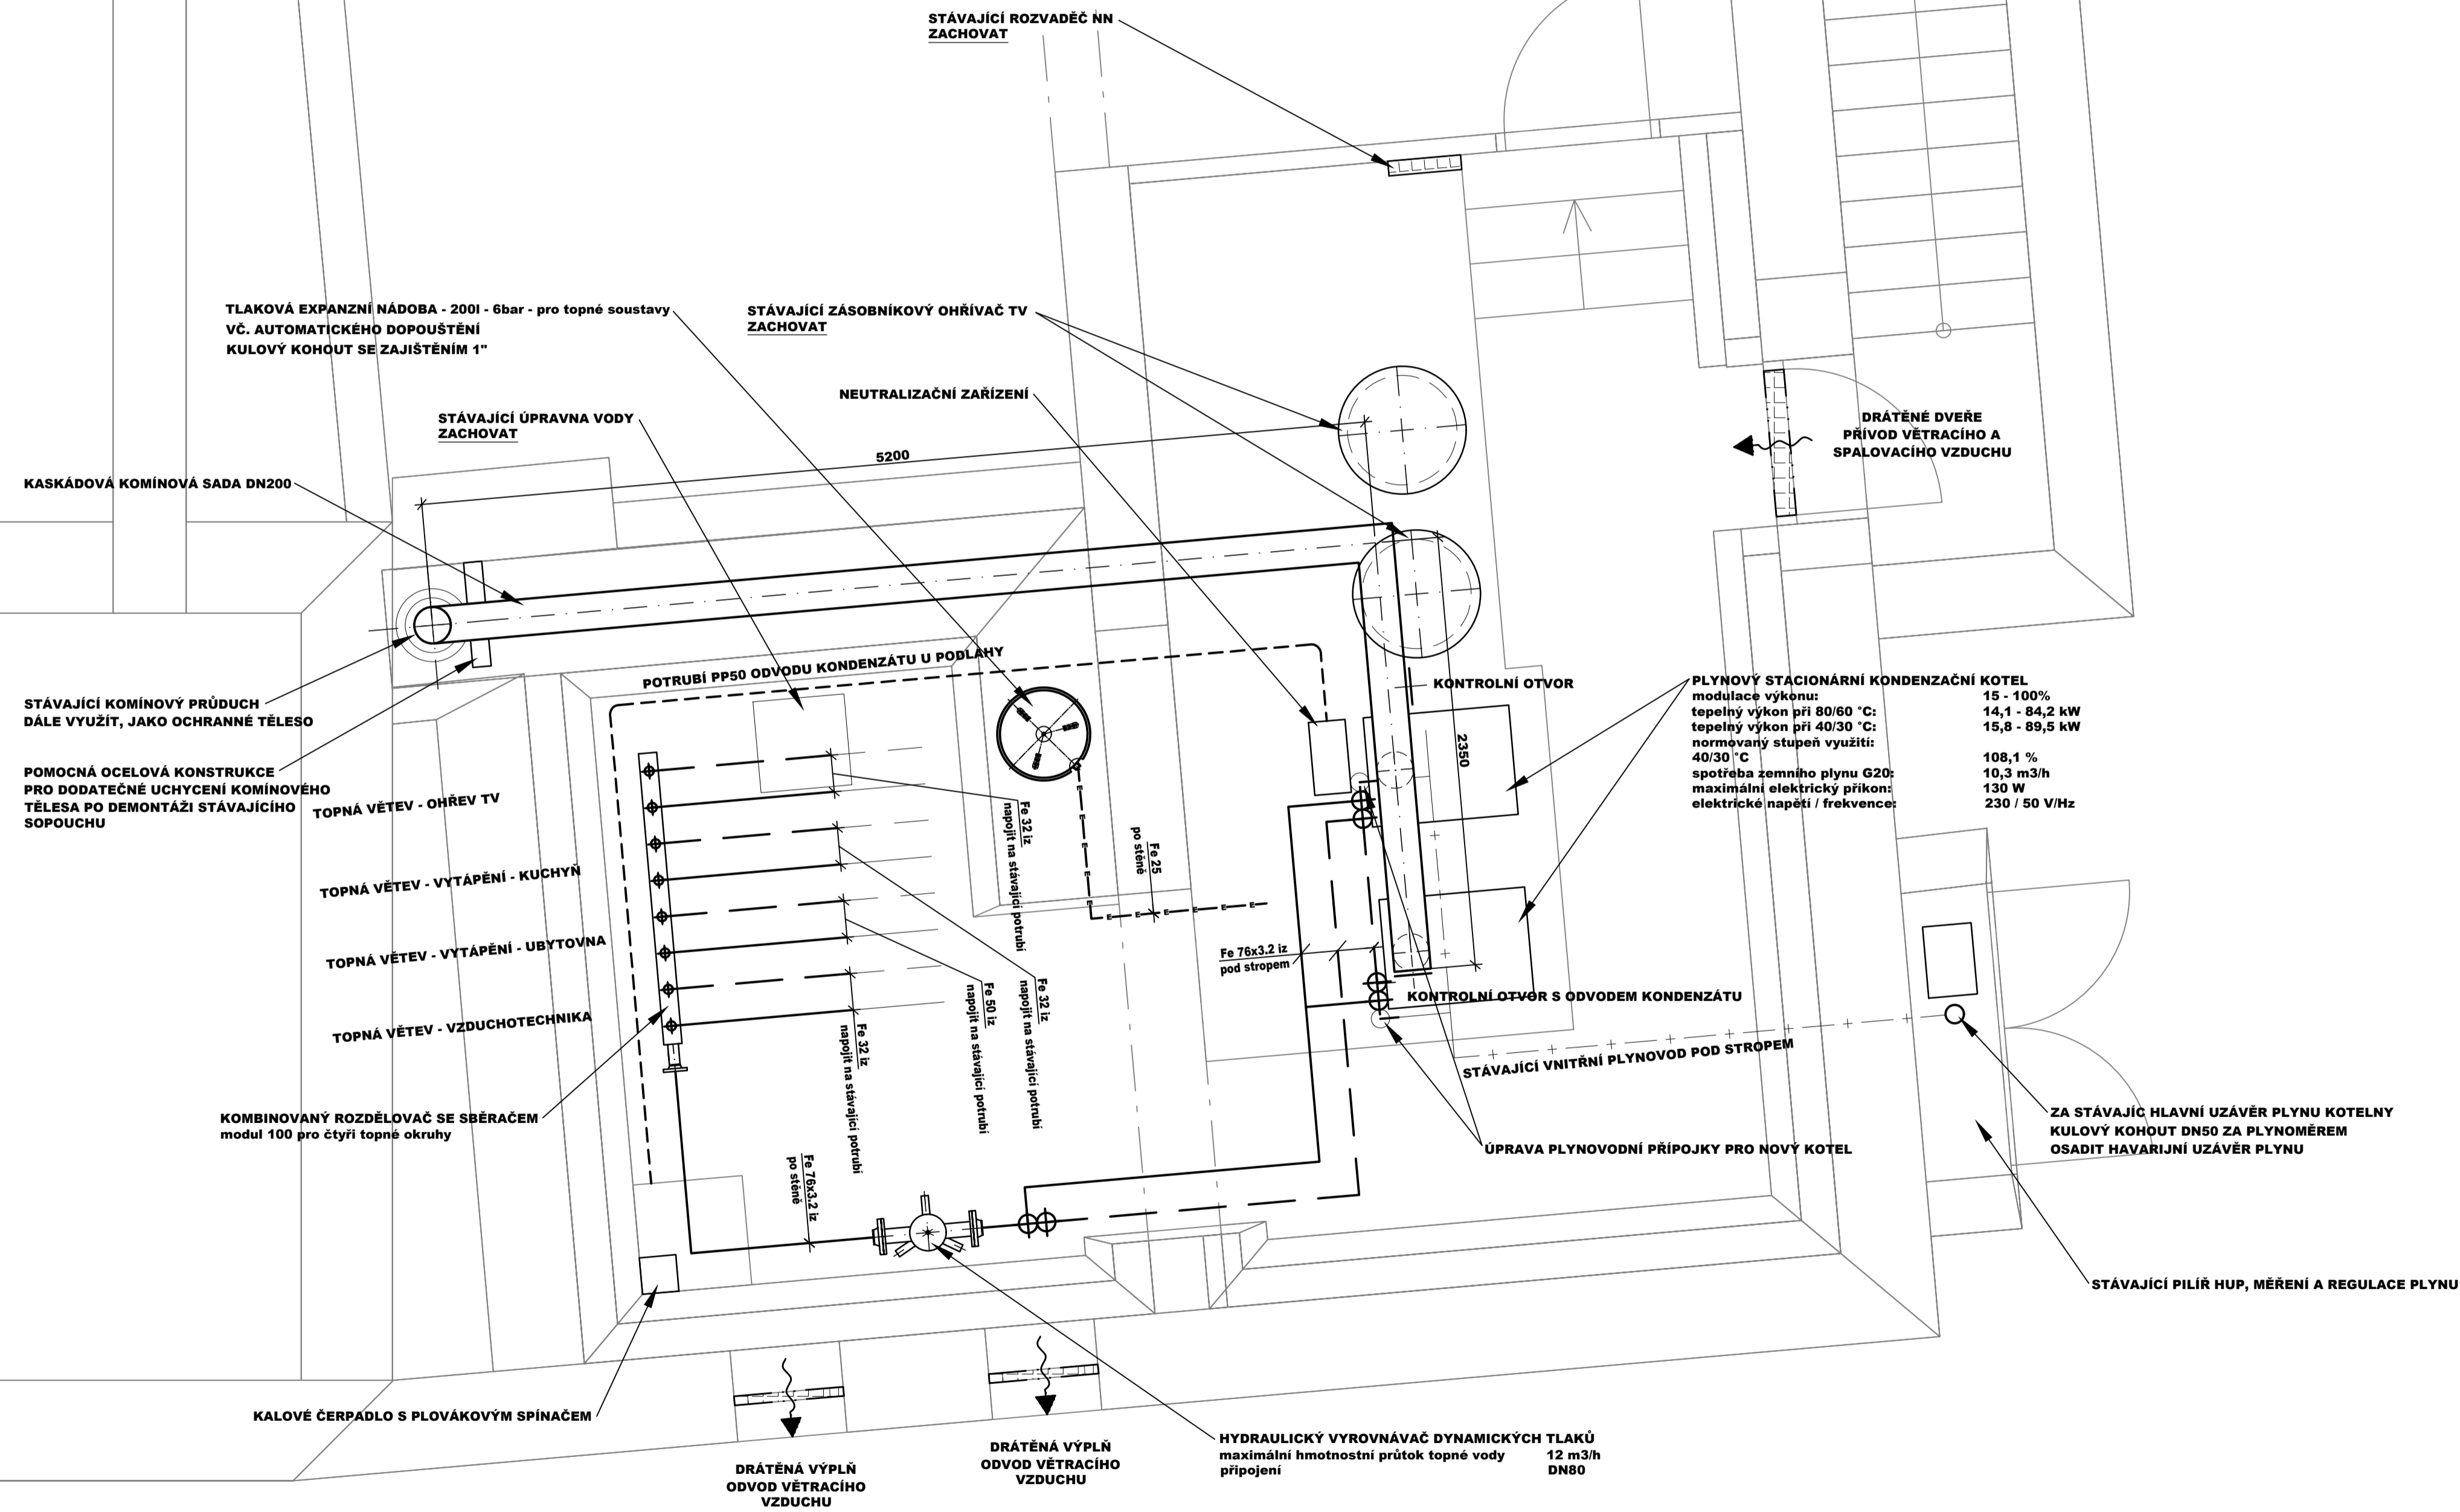

LEGENDA:

ZNAČKA	POPIS	TYP
—	POTRUBÍ TOPNÉ VODY - přívod	potrubí ocelové bezešvé
- - -	POTRUBÍ TOPNÉ VODY - zpátečka	potrubí ocelové bezešvé
—•—•—	PLYNOVODNÍ PŘÍPOJKY	potrubí ocelové bezešvé

Zodpovědný projektant :	Ondřej Zikán, Ing. Jan Vosáhlo	Projektant:	PipeTech Project s.r.o.
Projektant :	Ing. Jan Vosáhlo	Kraj :	Královéhradecký M.Ú. : Rychnov nad Kněžnou
Stavebník :	Vyšší odborná škola a Střední průmyslová škola, Rychnov nad Kněžnou, U Stadionu 1166 IČO: 751 37 011	Stavba :	OPRAVA HAVARIJNÍHO STAVU ZDROJE TEPLA č.p. 623 MASARYKOVA, RYCHNOV NAD KNĚŽNOU
Název výkresu :	NAVRHOVANÝ STAV - STROJNÍ ČÁST	Číslo zakázky :	---
		Stupeň PD :	DPS
		Datum :	4/2019
		Měřítko :	1:25
		Formát :	8A4
		Číslo výkresu :	D.1.4.UJ.04