

k.ú. Třebeš - 647047, č.parc.: 1089; 367/30; 367/209; 367/211; 367/212; 367/213;
367/214; 367/215; 367/216; 367/217; 367/220; 367/313; 367/314; 367/315; 367/316;
367/317; 367/318

± 0,000 = 236,250 m n. m. (Bpv)

G e n e r á l n í p r o j e k t a n t		
S V I Ž N		
A u t o r SVIŽN s.r.o. k o r e s p o n d e n č n í a d r e s a Zlatnická 10, 110 00 Praha 1 s í d l o Milady Horákové 298/123, 160 00 Praha 6 I Č O 033 01 087 k o n t a k t tel.: 606 062 636 mail.: info@svizn.com	H I P Michal Volbrecht k o n t a k t tel.: +420 732 340 333 mail.: volbrecht@svizn.com Z o d p . p r o j e k t a n t Ing. arch. Marta Ševčíková č í s l o a u t o r i z a c e ČKA 04 407	V y p r a c o v a l Ing. arch. Vlastmil Dlouhý

A k c e		
Centrum komplexní odborné podpory pro klienty se sluchovým postižením při VOŠ, SŠ, ZŠ a MŠ Štefánikova Štefánikova 549/27, 500 11 Hradec Králové		
S t a v e b n í k Královehradecký kraj, Pivovarské náměstí 1245/2, 500 03 Hradec Králové hospodaření se svěřeným majetkem: VOŠ, SŠ, ZŠ a MŠ, Hradec Králové, Štefánikova 594		
S t u p e ň DPS	R e v í z e	D a t u m 04 / 2019

O z n a č e n í č á s t i D.5	Č á s t DOKUMENTACE STAVEBNÍHO OBJEKTU - SO.05
Č í s l o p r o f e s e D.5.1	P r o f e s e ARCHITEKTONICKO STAVEBNÍ ŘEŠENÍ
Č í s l o p ř í l o h y D.1.1.c-03	P ř í l o h a KNIHA DVEŘÍ

OBSAH:

- 1 SEZNAM PRVKŮ
- 2 PODROBNÝ POPIS PRVKŮ
- 3 OBRAZOVÉ PŘÍLOHY PRVKŮ

TATO KNIHA NENÍ VÝROBNÍ DOKUMENTACÍ. PRVEK BUDE ZHOTOVEN PODLE VÝROBNÍ DOKUMENTACE, KTEROU ZPRACUJE VYBRANÝ DODAVATEL PŘEDLOŽÍ K ODSOUHLASENÍ AUTORSKÉMU DOZORU A INVESTOROVÍ. POTŘEBNÉ ROZMĚRY SI OVĚŘUJE SÁM DODAVATEL STAVBY, V PŘÍPADĚ HRUBŠÍCH ODCHYLEK BUDE DODAVATEL ZPRACOVATELE PD NEPRODLENĚ INFORMOVAT. DODAVATEL JE POVINEN OVĚŘIT SI VÝROBNÍ ROZMĚRY POUŽITÝCH PRVKŮ A OVĚŘIT SI ZPŮSOB A MOŽNOST VLASTNÍHO TRANSPORTU JEDNOTLIVÝCH PRVKŮ DO MÍSTA ZABUDOVÁNÍ.

KNIHA DVEŘÍ

Centrum komplexní odborné podpory pro klienty se sluchovým postižením při VOŠ, SŠ, ZŠ a MŠ Štefánikova

1.
ČÁST

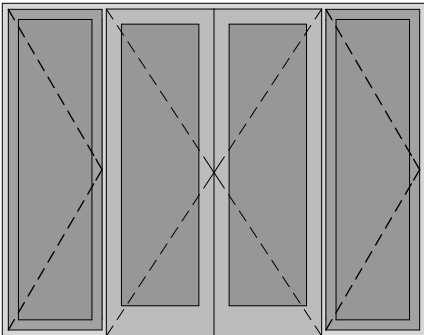
ID prvku	Název prvku	Opatření	Podlaží	Rozměry š x v [mm]	Poznámky
D5-1.01	dvoukřídle dveře prosklené interiérové	Bourané	1.NP	1 400x2 150	
D5-1.02	jednokřídle dveře plné interiérové	Stávající	1.NP	800x1 970	
D5-1.03	jednokřídle dveře plné interiérové	Stávající	1.NP	800x1 970	
D5-1.04	jednokřídle dveře plné interiérové	Bourané	1.NP	600x1 970	
D5-1.05	jednokřídle dveře plné interiérové	Stávající	1.NP	600x1 970	
D5-1.06	jednokřídle dveře plné interiérové	Stávající	1.NP	800x1 970	
D5-1.07	jednokřídle dveře plné interiérové	Stávající	1.NP	800x1 970	
D5-1.08	jednokřídle dveře plné interiérové	Stávající	1.NP	800x1 970	
D5-1.09	dvoukřídle dveře prosklené exteriérové	Stávající	1.NP	1 800x2 150	
D5-1.10	jednokřídle dveře prosklené exteriérové	Nové	1.NP	1 250x2 100	
D5-1.11	jednokřídle dveře prosklené interiérové	Nové	1.NP	1 000x2 100	
D5-1.12	jednokřídle dveře plné interiérové	Nové	1.NP	800x1 970	
D5-2.01	dvoukřídle dveře prosklené interiérové	Bourané	2.NP	1 400x2 150	
D5-2.02	jednokřídle dveře plné interiérové	Bourané	2.NP	800x1 970	
D5-2.03	jednokřídle dveře plné interiérové	Stávající	2.NP	600x1 970	
D5-2.04	jednokřídle dveře plné interiérové	Bourané	2.NP	800x1 970	
D5-2.05	jednokřídle dveře prosklené interiérové	Nové	2.NP	1 000x2 100	
D5-2.06	jednokřídle dveře plné interiérové	Nové	2.NP	900x1 970	
D5-2.07	jednokřídle dveře plné interiérové	Nové	2.NP	800x1 970	
D5-2.08	jednokřídle dveře plné interiérové	Nové	2.NP	800x1 970	
D5-3.01	dvoukřídle dveře prosklené interiérové	Nové	3.NP	1 380x2 100	
D5-3.02	jednokřídle dveře dřevěné interiérové	Nové	3.NP	900x2 100	
D5-3.03	dvoukřídle dveře dřevěné interiérové	Nové	3.NP	1 400x2 100	
D5-3.04	jednokřídle dveře dřevěné interiérové	Nové	3.NP	800x2 100	
D5-3.05	jednokřídle dveře dřevěné interiérové	Nové	3.NP	800x2 100	

KNIHA DVEŘÍ

Centrum komplexní odborné podpory pro klienty se sluchovým postižením při VOŠ, SŠ, ZŠ a MŠ Štefánikova

1.
ČÁST

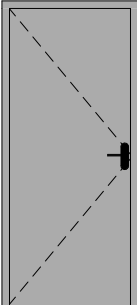
ID prvku	Název prvku	Opatření	Podlaží	Rozměry š x v [mm]	Poznámky
D5-3.06	jednokřídlé dveře dřevěné interiérové	Nové	3.NP	800x2 100	
D5-3.07	dvoukřídlé dveře dřevěné interiérové	Nové	3.NP	1 400x2 100	
D5-3.08	jednokřídlé dveře dřevěné interiérové	Nové	3.NP	900x2 100	
D5-3.09	jednokřídlé dveře dřevěné interiérové	Nové	3.NP	900x2 100	
D5-3.10	jednokřídlé dveře dřevěné interiérové	Nové	3.NP	900x2 100	
D5-3.11	dvoukřídlé dveře dřevěné interiérové	Nové	3.NP	1 400x2 100	
D5-3.12	dvoukřídlé dveře dřevěné interiérové	Nové	3.NP	1 400x2 100	
D5-3.13	jednokřídlé dveře dřevěné interiérové	Nové	3.NP	900x2 100	
D5-3.14	jednokřídlé dveře dřevěné interiérové	Nové	3.NP	900x2 100	
D5-3.15	jednokřídlé dveře dřevěné interiérové	Nové	3.NP	900x2 100	
D5-3.16	jednokřídlé dveře dřevěné interiérové	Nové	3.NP	900x2 100	
D5-3.17	jednokřídlé dveře dřevěné interiérové	Nové	3.NP	900x2 100	
D5-3.18	jednokřídlé dveře dřevěné interiérové	Nové	3.NP	900x2 100	
D5-3.19	dvoukřídlé dveře dřevěné interiérové	Nové	3.NP	1 400x2 100	

ID prvku	D5-1.01
Název prvku	dvoukřídle dveře prosklené interiérové
Opatření	Bourané
Podlaží	1.NP
Rozměry š x v [mm]	1 400x2 150
Orientace	P
Obrazová příloha	
Popis prvku	stávající dvoukřídle interiérová dveře, horní nadsvětlík, boční nadsvětlíky
Křídlo: popis / materiál	ocelový subtilní profil, celoprosklená křídla jednotabulovým sklem
Zárubeň: popis / materiál	stávající ocelová
Křídlo a zárubeň: povrchová úprava	recentní nátěry
Kování: typ / materiál / povrch	stávající zadlabávací zámek - FAB, recentní štítkové kování
Práh	-
Doplňky	-
Větrání	-
Tepelně technický požadavek	-
Akustický požadavek	-
Bezpečnostní požadavek	-
Požární požadavek	-
Schématický pohled M 1:50	
Poznámky	

KNIHA DVEŘÍ

Centrum komplexní odborné podpory pro klienty se sluchovým postižením při VOŠ, SŠ, ZŠ a MŠ Štefánikova

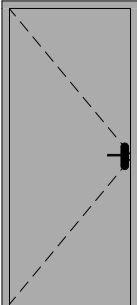
2.
ČÁST

ID prvku	D5-1.02
Název prvku	jednokřídlé dveře plné interiérové
Opatření	Stávající
Podlaží	1.NP
Rozměry š x v [mm]	800x1 970
Orientace	P
Obrazová příloha	
Popis prvku	stávající jednokřídlé dveře plné
Křídlo: popis / materiál	křídlo plné hladké, voštinová výplň, sololitový povrch - oprava poškozeného povrchu
Zárubeň: popis / materiál	stávající ocelová falcová - oprava poškozeného povrchu
Křídlo a zárubeň: povrchová úprava	recentní nátěry - nový syntetický nátěr, odstín vyzorkovaný v rámci dílenské dokumentace
Kování: typ / materiál / povrch	stávající zadlabávací zámek - FAB, recentní štítkové kování - revize kování
Práh	-
Doplňky	-
Větrání	-
Tepelně technický požadavek	-
Akustický požadavek	-
Bezpečnostní požadavek	-
Požární požadavek	-
Schématický pohled M 1:50	
Poznámky	

KNIHA DVEŘÍ

Centrum komplexní odborné podpory pro klienty se sluchovým postižením při VOŠ, SŠ, ZŠ a MŠ Štefánikova

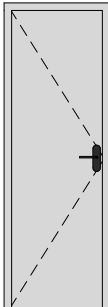
2.
ČÁST

ID prvku	D5-1.03
Název prvku	jednokřídlé dveře plné interiérové
Opatření	Stávající
Podlaží	1.NP
Rozměry š x v [mm]	800x1 970
Orientace	P
Obrazová příloha	
Popis prvku	stávající jednokřídlé dveře plné
Křídlo: popis / materiál	křídlo plné hladké, voštinová výplň, sololitový povrch - oprava poškozeného povrchu
Zárubeň: popis / materiál	stávající ocelová falcová - oprava poškozeného povrchu
Křídlo a zárubeň: povrchová úprava	recentní nátěry - nový syntetický nátěr, odstín vyzorkovaný v rámci dílenské dokumentace
Kování: typ / materiál / povrch	stávající zadlabávací zámek - FAB, recentní štítkové kování - revize kování
Práh	-
Doplňky	-
Větrání	-
Tepelně technický požadavek	-
Akustický požadavek	-
Bezpečnostní požadavek	-
Požární požadavek	-
Schématický pohled M 1:50	
Poznámky	

KNIHA DVEŘÍ

Centrum komplexní odborné podpory pro klienty se sluchovým postižením při VOŠ, SŠ, ZŠ a MŠ Štefánikova

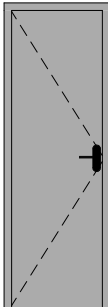
2.
ČÁST

ID prvku	D5-1.04
Název prvku	jednokřídlé dveře plné interiérové
Opatření	Bourané
Podlaží	1.NP
Rozměry š x v [mm]	600x1 970
Orientace	P
Obrazová příloha	
Popis prvku	stávající jednokřídlé dveře plné
Křídlo: popis / materiál	křídlo plné hladké, voštinová výplň, sololitový povrch
Zárubeň: popis / materiál	stávající ocelová falcová
Křídlo a zárubeň: povrchová úprava	recentní nátěry
Kování: typ / materiál / povrch	stávající zadlabávací zámek - FAB, recentní štítkové kování
Práh	-
Doplňky	-
Větrání	-
Tepelně technický požadavek	-
Akustický požadavek	-
Bezpečnostní požadavek	-
Požární požadavek	-
Schématický pohled M 1:50	
Poznámky	

KNIHA DVEŘÍ

Centrum komplexní odborné podpory pro klienty se sluchovým postižením při VOŠ, SŠ, ZŠ a MŠ Štefánikova

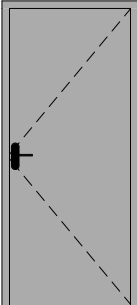
2.
ČÁST

ID prvku	D5-1.05
Název prvku	jednokřídlé dveře plné interiérové
Opatření	Stávající
Podlaží	1.NP
Rozměry š x v [mm]	600x1 970
Orientace	P
Obrazová příloha	
Popis prvku	stávající jednokřídlé dveře plné
Křídlo: popis / materiál	křídlo plné hladké, voštinová výplň, sololitový povrch - oprava poškozeného povrchu
Zárubeň: popis / materiál	stávající ocelová falcová - oprava poškozeného povrchu
Křídlo a zárubeň: povrchová úprava	recentní nátěry - nový syntetický nátěr, odstín vyzorkovaný v rámci dílenské dokumentace
Kování: typ / materiál / povrch	stávající zadlabávací zámek - FAB, recentní štítkové kování - revize kování
Práh	-
Doplňky	-
Větrání	-
Tepelně technický požadavek	-
Akustický požadavek	-
Bezpečnostní požadavek	-
Požární požadavek	-
Schématický pohled M 1:50	
Poznámky	

KNIHA DVEŘÍ

Centrum komplexní odborné podpory pro klienty se sluchovým postižením při VOŠ, SŠ, ZŠ a MŠ Štefánikova

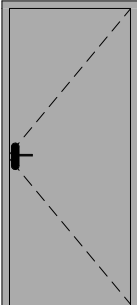
2.
ČÁST

ID prvku	D5-1.06
Název prvku	jednokřídlé dveře plné interiérové
Opatření	Stávající
Podlaží	1.NP
Rozměry š x v [mm]	800x1 970
Orientace	L
Obrazová příloha	
Popis prvku	stávající jednokřídlé dveře plné
Křídlo: popis / materiál	křídlo plné hladké, voštinová výplň, sololitový povrch - oprava poškozeného povrchu
Zárubeň: popis / materiál	stávající ocelová falcová - oprava poškozeného povrchu
Křídlo a zárubeň: povrchová úprava	recentní nátěry - nový syntetický nátěr, odstín vyzorkovaný v rámci dílenské dokumentace
Kování: typ / materiál / povrch	stávající zadlabávací zámek - FAB, recentní štítkové kování - revize kování
Práh	-
Doplňky	-
Větrání	-
Tepelně technický požadavek	-
Akustický požadavek	-
Bezpečnostní požadavek	-
Požární požadavek	-
Schématický pohled M 1:50	
Poznámky	

KNIHA DVEŘÍ

Centrum komplexní odborné podpory pro klienty se sluchovým postižením při VOŠ, SŠ, ZŠ a MŠ Štefánikova

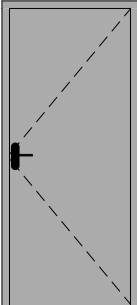
2.
ČÁST

ID prvku	D5-1.07
Název prvku	jednokřídlé dveře plné interiérové
Opatření	Stávající
Podlaží	1.NP
Rozměry š x v [mm]	800x1 970
Orientace	L
Obrazová příloha	
Popis prvku	stávající jednokřídlé dveře plné
Křídlo: popis / materiál	křídlo plné hladké, voštinová výplň, sololitový povrch - oprava poškozeného povrchu
Zárubeň: popis / materiál	stávající ocelová falcová - oprava poškozeného povrchu
Křídlo a zárubeň: povrchová úprava	recentní nátěry - nový syntetický nátěr, odstín vyzorkovaný v rámci dílenské dokumentace
Kování: typ / materiál / povrch	stávající zadlabávací zámek - FAB, recentní štítkové kování - revize kování
Práh	-
Doplňky	-
Větrání	-
Tepelně technický požadavek	-
Akustický požadavek	-
Bezpečnostní požadavek	-
Požární požadavek	-
Schématický pohled M 1:50	
Poznámky	

KNIHA DVEŘÍ

Centrum komplexní odborné podpory pro klienty se sluchovým postižením při VOŠ, SŠ, ZŠ a MŠ Štefánikova

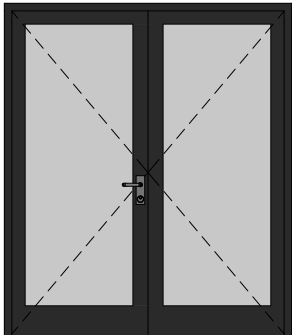
2.
ČÁST

ID prvku	D5-1.08
Název prvku	jednokřídlé dveře plné interiérové
Opatření	Stávající
Podlaží	1.NP
Rozměry š x v [mm]	800x1 970
Orientace	L
Obrazová příloha	
Popis prvku	stávající jednokřídlé dveře plné
Křídlo: popis / materiál	křídlo plné hladké, voštinová výplň, sololitový povrch - oprava poškozeného povrchu
Zárubeň: popis / materiál	stávající ocelová falcová - oprava poškozeného povrchu
Křídlo a zárubeň: povrchová úprava	recentní nátěry - nový syntetický nátěr, odstín vyzorkovaný v rámci dílenské dokumentace
Kování: typ / materiál / povrch	stávající zadlabávací zámek - FAB, recentní štítkové kování - revize kování
Práh	-
Doplňky	-
Větrání	-
Tepelně technický požadavek	-
Akustický požadavek	-
Bezpečnostní požadavek	-
Požární požadavek	-
Schématický pohled M 1:50	
Poznámky	

KNIHA DVEŘÍ

Centrum komplexní odborné podpory pro klienty se sluchovým postižením při VOŠ, SŠ, ZŠ a MŠ Štefánikova

2.
ČÁST

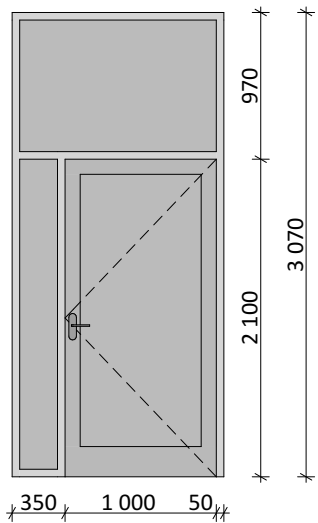
ID prvku	D5-1.09
Název prvku	dvoukřídle dveře prosklené exteriérové
Opatření	Stávající
Podlaží	1.NP
Rozměry š x v [mm]	1 800x2 150
Orientace	P
Obrazová příloha	2b
Popis prvku	stávající dvoukřídle exteriérové dveře
Křídlo: popis / materiál	hliníkový vícekomorový profil, celoprosklená křídla izolačním dvojsklem
Zárubeň: popis / materiál	stávající hliníková
Křídlo a zárubeň: povrchová úprava	recentní nátěry
Kování: typ / materiál / povrch	stávající zadlabávací zámek - FAB, recentní štítkové kování - doplnění panikovým zámek, panikovou klikou (dle ČSN EN 175)
Práh	-
Doplňky	-
Větrání	-
Tepelně technický požadavek	-
Akustický požadavek	-
Bezpečnostní požadavek	-
Požární požadavek	-
Schématický pohled M 1:50	
Poznámky	

KNIHA DVEŘÍ

Centrum komplexní odborné podpory pro klienty se sluchovým postižením při VOŠ, SŠ, ZŠ a MŠ Štefánikova

2.
ČÁST

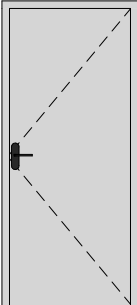
ID prvku	D5-1.10
Název prvku	jednokřídlé dveře prosklené exteriérové
Opatření	Nové
Podlaží	1.NP
Rozměry š x v [mm]	1 250x2 100
Orientace	L
Obrazová příloha	2b; 3c
Popis prvku	jednokřídlé prosklené dveře exteriérové, prosklený nadsvětlík
Křídlo: popis / materiál	hliníkový vícekomorový rám s přerušeným tepelný mostem, vyplněn tepelnou izolací, pohledová šířka 90-120 mm (rám+křídlo) ; celoprosklená křídla, bezpečnostní sklo - třída P2A, izolační trojsklo - distanční rámeček v barvě okna
Zárubeň: popis / materiál	hliníková zárubeň, vícekomorový profil s přerušeným tepelným mostem, pohledová šířka 90-120 mm (zárubeň+křídlo), komory vyplněny TI, celoobvodové těsnění 3x
Křídlo a zárubeň: povrchová úprava	eloxovaný hliník
Kování: typ / materiál / povrch	rozetové kování - kruhový tvar; paníkový zadlabávací zámek FAB bezpečnostní se zablokováním proti uzamčení (dle ČSN EN 175); klika-klika - paníkové provedení (dle ČSN EN 175); viditelné dvevní závěsy 4x dvevní křídlo; povrch - nerez broušený
Práh	skrytý padací práh
Doplňky	samozávěs s kluzným ramínkem a aretací, eloxovaný hliník, viz příloha
Větrání	-
Tepelně technický požadavek	$U_w \text{ min} = 1,2 \text{ W/m}^2\text{K}$
Akustický požadavek	-
Bezpečnostní požadavek	-
Požární požadavek	-
Schématický pohled M 1:50	
Poznámky	

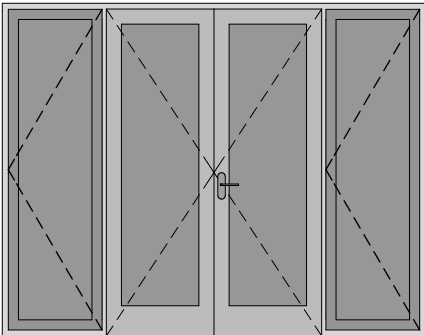
ID prvku	D5-1.11
Název prvku	jednokřídlé dveře prosklené interiérové
Opatření	Nové
Podlaží	1.NP
Rozměry š x v [mm]	1 000x2 100
Orientace	L
Obrazová příloha	2b; 3c
Popis prvku	jednokřídlé prosklené dveře interiérové, boční světlík a horní nadsvětlík
Křídlo: popis / materiál	hliníkový vícekomorový rám, pohledová šířka 90-120 mm (rám+křídlo) ; celoprosklená křídla, bezpečnostní sklo - třída P2A, izolační dvojsklo - distanční rámeček v barvě okna
Zárubeň: popis / materiál	hliníková zárubeň, vícekomorový profil, pohledová šířka 90-120 mm (zárubeň+křídlo), celoobvodové těsnění
Křídlo a zárubeň: povrchová úprava	eloxovaný hliník
Kování: typ / materiál / povrch	rozetové kování - kruhový tvar; panikový zadlabávací zámek FAB bezpečnostní se zablokováním proti uzamčení (dle ČSN EN 175); klika-klika - panikové provedení (dle ČSN EN 175); viditelné dvevní závěsy 4x dvevní křídlo; povrch - nerez broušený
Práh	skrytý padací práh
Doplňky	samozávěs s kluzným ramínkem a aretací, eloxovaný hliník, viz příloha
Větrání	-
Tepelně technický požadavek	-
Akustický požadavek	Rw min = 32 dB
Bezpečnostní požadavek	-
Požární požadavek	EI 30 DP3-C
Schématický pohled M 1:50	
Poznámky	

KNIHA DVEŘÍ

Centrum komplexní odborné podpory pro klienty se sluchovým postižením při VOŠ, SŠ, ZŠ a MŠ Štefánikova

2.
ČÁST

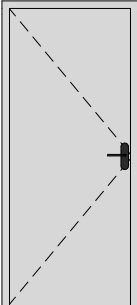
ID prvku	D5-1.12
Název prvku	jednokřídlé dveře plné interiérové
Opatření	Nové
Podlaží	1.NP
Rozměry š x v [mm]	800x1 970
Orientace	L
Obrazová příloha	2a; 3b
Popis prvku	jednokřídlé dveře plné hladké interiérové, bezfalcové
Křídlo: popis / materiál	křídlo plné hladké, rám z masivního dřeva, výplň - DTD odlehčená deska, laminátový povrch - vzor upřesněn v rámci dílenské dokumentace
Zárubeň: popis / materiál	ocelová bezfalcová, celoobvodové těsnění; na tloušťku příčky
Křídlo a zárubeň: povrchová úprava	základní nátěr a 2x syntetický nátěr, barevnost vyzorkována v rámci AD
Kování: typ / materiál / povrch	rozetové kování - kruhový tvar; zadlabávací WC zámek; klika-klika; skryté 3D dvevní panty 4x dvevní křídlo; povrch - matný nikl broušený
Práh	-
Doplňky	dvevní zarážka, viz příloha
Větrání	-
Tepelně technický požadavek	-
Akustický požadavek	-
Bezpečnostní požadavek	-
Požární požadavek	-
Schématický pohled M 1:50	
Poznámky	

ID prvku	D5-2.01
Název prvku	dvoukřídle dveře prosklené interiérové
Opatření	Bourané
Podlaží	2.NP
Rozměry š x v [mm]	1 400x2 150
Orientace	L
Obrazová příloha	
Popis prvku	stávající dvoukřídle interiérová dveře, horní nadsvětlík, boční nadsvětlíky
Křídlo: popis / materiál	ocelový subtilní profil, celoprosklená křídla jednotabulovým sklem
Zárubeň: popis / materiál	stávající ocelová
Křídlo a zárubeň: povrchová úprava	recentní nátěry
Kování: typ / materiál / povrch	stávající zadlabávací zámek - FAB, recentní štítkové kování
Práh	-
Doplňky	-
Větrání	-
Tepelně technický požadavek	-
Akustický požadavek	-
Bezpečnostní požadavek	-
Požární požadavek	-
Schématický pohled M 1:50	
Poznámky	

KNIHA DVEŘÍ

Centrum komplexní odborné podpory pro klienty se sluchovým postižením při VOŠ, SŠ, ZŠ a MŠ Štefánikova

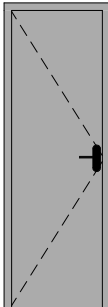
2.
ČÁST

ID prvku	D5-2.02
Název prvku	jednokřídlé dveře plné interiérové
Opatření	Bourané
Podlaží	2.NP
Rozměry š x v [mm]	800x1 970
Orientace	P
Obrazová příloha	
Popis prvku	stávající jednokřídlé dveře plné
Křídlo: popis / materiál	křídlo plné hladké, voštinová výplň, sololitový povrch
Zárubeň: popis / materiál	stávající ocelová falcová
Křídlo a zárubeň: povrchová úprava	recentní nátěry
Kování: typ / materiál / povrch	stávající zadlabávací zámek - FAB, recentní štítkové kování
Práh	-
Doplňky	-
Větrání	-
Tepelně technický požadavek	-
Akustický požadavek	-
Bezpečnostní požadavek	-
Požární požadavek	-
Schématický pohled M 1:50	
Poznámky	

KNIHA DVEŘÍ

Centrum komplexní odborné podpory pro klienty se sluchovým postižením při VOŠ, SŠ, ZŠ a MŠ Štefánikova

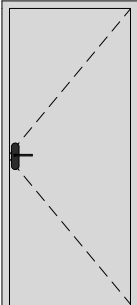
2.
ČÁST

ID prvku	D5-2.03
Název prvku	jednokřídlé dveře plné interiérové
Opatření	Stávající
Podlaží	2.NP
Rozměry š x v [mm]	600x1 970
Orientace	P
Obrazová příloha	
Popis prvku	stávající jednokřídlé dveře plné
Křídlo: popis / materiál	křídlo plné hladké, voštinová výplň, sololitový povrch - oprava poškozeného povrchu
Zárubeň: popis / materiál	stávající ocelová falcová - oprava poškozeného povrchu
Křídlo a zárubeň: povrchová úprava	recentní nátěry - nový syntetický nátěr, odstín vyzorkovaný v rámci dílenské dokumentace
Kování: typ / materiál / povrch	stávající zadlabávací zámek - FAB, recentní štítkové kování - revize kování
Práh	-
Doplňky	-
Větrání	-
Tepelně technický požadavek	-
Akustický požadavek	-
Bezpečnostní požadavek	-
Požární požadavek	-
Schématický pohled M 1:50	
Poznámky	

KNIHA DVEŘÍ

Centrum komplexní odborné podpory pro klienty se sluchovým postižením při VOŠ, SŠ, ZŠ a MŠ Štefánikova

2.
ČÁST

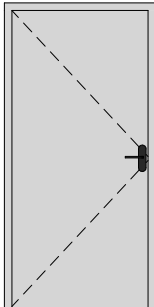
ID prvku	D5-2.04
Název prvku	jednokřídlé dveře plné interiérové
Opatření	Bourané
Podlaží	2.NP
Rozměry š x v [mm]	800x1 970
Orientace	L
Obrazová příloha	
Popis prvku	stávající jednokřídlé dveře plné
Křídlo: popis / materiál	křídlo plné hladké, voštinová výplň, sololitový povrch
Zárubeň: popis / materiál	stávající ocelová falcová
Křídlo a zárubeň: povrchová úprava	recentní nátěry
Kování: typ / materiál / povrch	stávající zadlabávací zámek - FAB, recentní štítkové kování
Práh	-
Doplňky	-
Větrání	-
Tepelně technický požadavek	-
Akustický požadavek	-
Bezpečnostní požadavek	-
Požární požadavek	-
Schématický pohled M 1:50	
Poznámky	

ID prvku	D5-2.05
Název prvku	jednokřídlé dveře prosklené interiérové
Opatření	Nové
Podlaží	2.NP
Rozměry š x v [mm]	1 000x2 100
Orientace	L
Obrazová příloha	2b; 3c
Popis prvku	jednokřídlé prosklené dveře interiérové, boční světlík a horní nadsvětlík
Křídlo: popis / materiál	hliníkový vícekomorový rám, pohledová šířka 90-120 mm (rám+křídlo) ; celoprosklená křídla, bezpečnostní sklo - třída P2A, izolační dvojsklo - distanční rámeček v barvě okna
Zárubeň: popis / materiál	hliníková zárubeň, vícekomorový profil, pohledová šířka 90-120 mm (zárubeň+křídlo), celoobvodové těsnění
Křídlo a zárubeň: povrchová úprava	eloxovaný hliník
Kování: typ / materiál / povrch	rozetové kování - kruhový tvar; panikový zadlabávací zámek FAB bezpečnostní se zablokováním proti uzamčení (dle ČSN EN 175); klika-klika - panikové provedení (dle ČSN EN 175); viditelné dveřní závěsy 4x dveřní křídlo; povrch - nerez broušený
Práh	-; skrytý padací práh
Doplňky	samozávěs s kluzným ramínkem a aretací, eloxovaný hliník, viz příloha
Větrání	-
Tepelně technický požadavek	-
Akustický požadavek	Rw min = 32 dB
Bezpečnostní požadavek	-
Požární požadavek	EI 30 DP3-C
Schématický pohled M 1:50	
Poznámky	

KNIHA DVEŘÍ

Centrum komplexní odborné podpory pro klienty se sluchovým postižením při VOŠ, SŠ, ZŠ a MŠ Štefánikova

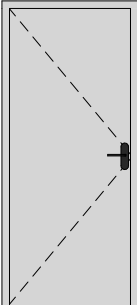
2.
ČÁST

ID prvku	D5-2.06
Název prvku	jednokřídlé dveře plné interiérové
Opatření	Nové
Podlaží	2.NP
Rozměry š x v [mm]	900x1 970
Orientace	P
Obrazová příloha	2a
Popis prvku	jednokřídlé dveře plné hladké interiérové, bezfalcové
Křídlo: popis / materiál	křídlo plné hladké, rám z masivního dřeva, výplň - DTD odlehčená deska, laminátový povrch - vzor upřesněn v rámci dílenské dokumentace
Zárubeň: popis / materiál	ocelová bezfalcová, celoobvodové těsnění
Křídlo a zárubeň: povrchová úprava	základní nátěr a 2x syntetický nátěr, barevnost vyzorkována v rámci AD
Kování: typ / materiál / povrch	rozetové kování - kruhový tvar; zadlabávací zámek FAB; klika-klika; skryté 3D dveřní panty 4x dveřní křídlo; povrch - matný nikl broušený
Práh	skrytý padací práh
Doplňky	-
Větrání	-
Tepelně technický požadavek	-
Akustický požadavek	Rw min = 32 dB
Bezpečnostní požadavek	-
Požární požadavek	-
Schématický pohled M 1:50	
Poznámky	

KNIHA DVEŘÍ

Centrum komplexní odborné podpory pro klienty se sluchovým postižením při VOŠ, SŠ, ZŠ a MŠ Štefánikova

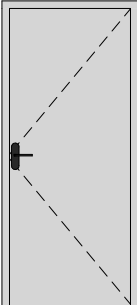
2.
ČÁST

ID prvku	D5-2.07
Název prvku	jednokřídlé dveře plné interiérové
Opatření	Nové
Podlaží	2.NP
Rozměry š x v [mm]	800x1 970
Orientace	P
Obrazová příloha	2a
Popis prvku	jednokřídlé dveře plné hladké interiérové, bezfalcové
Křídlo: popis / materiál	křídlo plné hladké, rám z masivního dřeva, výplň - DTD odlehčená deska, laminátový povrch - vzor upřesněn v rámci dílenské dokumentace
Zárubeň: popis / materiál	ocelová bezfalcová, celoobvodové těsnění; na tloušťku příčky
Křídlo a zárubeň: povrchová úprava	základní nátěr a 2x syntetický nátěr, barevnost vyzorkována v rámci AD
Kování: typ / materiál / povrch	rozetové kování - kruhový tvar; zadlabávací WC zámek; klika-klika; skryté 3D dvevní panty 4x dvevní křídlo; povrch - matný nikl broušený
Práh	-
Doplňky	-
Větrání	-
Tepelně technický požadavek	-
Akustický požadavek	-
Bezpečnostní požadavek	-
Požární požadavek	-
Schématický pohled M 1:50	
Poznámky	

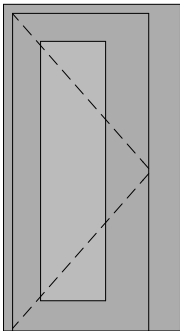
KNIHA DVEŘÍ

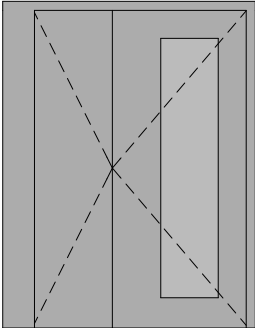
Centrum komplexní odborné podpory pro klienty se sluchovým postižením při VOŠ, SŠ, ZŠ a MŠ Štefánikova

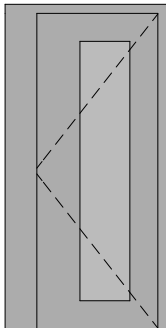
2.
ČÁST

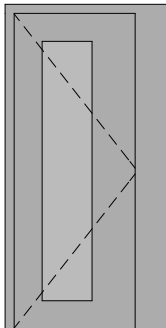
ID prvku	D5-2.08
Název prvku	jednokřídlé dveře plné interiérové
Opatření	Nové
Podlaží	2.NP
Rozměry š x v [mm]	800x1 970
Orientace	L
Obrazová příloha	2a
Popis prvku	jednokřídlé dveře plné hladké interiérové, bezfalcové
Křídlo: popis / materiál	křídlo plné hladké, rám z masivního dřeva, výplň - DTD odlehčená deska, laminátový povrch - vzor upřesněn v rámci dílenské dokumentace
Zárubeň: popis / materiál	ocelová bezfalcová, celoobvodové těsnění; na tloušťku příčky
Křídlo a zárubeň: povrchová úprava	základní nátěr a 2x syntetický nátěr, barevnost vyzorkována v rámci AD
Kování: typ / materiál / povrch	rozetové kování - kruhový tvar; zadlabávací WC zámek; klika-klika; skryté 3D dvevní panty 4x dvevní křídlo; povrch - matný nikl broušený
Práh	-
Doplňky	-
Větrání	-
Tepelně technický požadavek	-
Akustický požadavek	-
Bezpečnostní požadavek	-
Požární požadavek	-
Schématický pohled M 1:50	
Poznámky	

ID prvku	D5-3.01
Název prvku	dvoukřídle dveře prosklené interiérové
Opatření	Nové
Podlaží	3.NP
Rozměry š x v [mm]	1 380x2 100
Orientace	L
Obrazová příloha	2b; 3c
Popis prvku	dvoukřídle prosklené dveře interiérové, asymetrické, horní nadsvětlík
Křídlo: popis / materiál	hliníkový vícekomorový rám, pohledová šířka 90-120 mm (rám+křídlo) ; celoprosklená křídla, bezpečnostní sklo - třída P2A, izolační dvojsklo - distanční rámeček v barvě okna
Zárubeň: popis / materiál	hliníková zárubeň, vícekomorový profil, pohledová šířka 90-120 mm (zárubeň+křídlo), celoobvodové těsnění
Křídlo a zárubeň: povrchová úprava	eloxovaný hliník
Kování: typ / materiál / povrch	rozetové kování - kruhový tvar; paníkový zadlabávací zámek FAB bezpečnostní se zablokováním proti uzamčení (dle ČSN EN 175); klika-klika - paníkové provedení (dle ČSN EN 175); viditelné dveřní závěsy 4x dveřní křídlo; povrch - nerez broušený
Práh	-; skrytý padací práh
Doplňky	samozávěs s kluzným ramínkem a aretací, eloxovaný hliník, viz příloha
Větrání	-
Tepelně technický požadavek	-
Akustický požadavek	Rw min = 32 dB
Bezpečnostní požadavek	-
Požární požadavek	EI 15 DP3-C
Schématický pohled M 1:50	
Poznámky	

ID prvku	D5-3.02
Název prvku	jednokřídlé dveře dřevěné interiérové
Opatření	Nové
Podlaží	3.NP
Rozměry š x v [mm]	900x2 100
Orientace	P
Obrazová příloha	1a; 2a; 3a; 3b
Popis prvku	jednokřídlé dveře dřevěné hladké, s částečným prosklením, bezfalcové
Křídlo: popis / materiál	křídlo hladké, bezfalcové provedení, částečně prosklené - 2x jednosklo lepené bez zasklívacích lišt, pískované bezpečnostní sklo - třída P2A, sklo slícované s povrchem křídla, rám z masivního dřeva, opláštěno truhlářskou překližkou, pohledová dýha dub - vertikální kresba dřeva; křídla slícovaná s vždy s rovinou příčky orientovanou k hlavní chodbě 5-3.01
Zárubeň: popis / materiál	rámová dřevěná masivní zárubeň - dub, asymetrické ostění, bezfalcové provedení, na tloušťku příčky, připraven otvor na umístění silnoproudých tlačítkových ovladačů a průchodka pro kabeláž z podlahy, celoobvodové těsnění; na tloušťku příčky
Křídlo a zárubeň: povrchová úprava	olej, odstín musí být zkoordinovaný s ostatními truhlářskými výrobky a bude vyvzorkován v rámci AD
Kování: typ / materiál / povrch	rozetové kování - kruhový tvar; zadlabávací zámek FAB; klika-klika; skryté 3D dvevní panty 4x dvevní křídlo; povrch - matný nikl broušený
Práh	skrytý padací práh
Doplňky	gravirované štítky s barevným rozlišením, viz příloha; dvevní zarážka, viz příloha
Větrání	-
Tepelně technický požadavek	-
Akustický požadavek	-
Bezpečnostní požadavek	-
Požární požadavek	-
Schématický pohled M 1:50	
Poznámky	

ID prvku	D5-3.03
Název prvku	dvoukřídle dveře dřevěné interiérové
Opatření	Nové
Podlaží	3.NP
Rozměry š x v [mm]	1 400x2 100
Orientace	L
Obrazová příloha	1b; 2a; 3a; 3b
Popis prvku	dvojkřídle dveře dřevěné hladké, asymetrické, s částečným prosklením, bezfalcové
Křídlo: popis / materiál	hlavní křídlo hladké, bezfalcové provedení, částečně prosklené - 2x jednosklo lepené bez zasklívacích lišt, pískované bezpečnostní sklo - třída P2A, sklo slícované s povrchem křídla, rám z masivního dřeva, opláštěno truhlářskou překližkou, pohledová dýha dub - vertikální kresba dřeva; druhé křídlo hladké plné; křídla slícovaná s vždy s rovinou příčky orientovanou k hlavní chodbě 5-3.01
Zárubeň: popis / materiál	rámová dřevěná masivní zárubeň - dub, asymetrické ostění, bezfalcové provedení, na tloušťku příčky, připraven otvor na umístění silnoproudých tlačítkových ovladačů a průchodka pro kabeláž z podlahy, celoovodové těsnění; na tloušťku příčky
Křídlo a zárubeň: povrchová úprava	olej, odstín musí být zkoordinovaný s ostatními truhlářskými výrobky a bude vyvzorkován v rámci AD
Kování: typ / materiál / povrch	rozetové kování - kruhový tvar; zadlabávací zámek FAB; klika-klika; skryté 3D dvevní panty 4x dvevní křídlo; povrch - matný nikl broušený
Práh	skrytý padací práh
Doplňky	gravírované štítky s barevným rozlišením, viz příloha; dvevní zarážka, viz příloha
Větrání	-
Tepelně technický požadavek	-
Akustický požadavek	Rw min = 32 dB
Bezpečnostní požadavek	-
Požární požadavek	-
Schématický pohled M 1:50	
Poznámky	

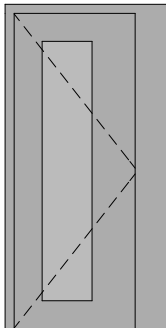
ID prvku	D5-3.04
Název prvku	jednokřídlé dveře dřevěné interiérové
Opatření	Nové
Podlaží	3.NP
Rozměry š x v [mm]	800x2 100
Orientace	L
Obrazová příloha	1a; 2a; 3a; 3b
Popis prvku	jednokřídlé dveře dřevěné hladké, s částečným prosklením, bezfalcové
Křídlo: popis / materiál	křídlo hladké, bezfalcové provedení, částečně prosklené - 2x jednosklo lepené bez zasklívacích lišt, pískované bezpečnostní sklo - třída P2A, sklo slícované s povrchem křídla, rám z masivního dřeva, opláštěno truhlářskou překližkou, pohledová dýha dub - vertikální kresba dřeva; křídla slícovaná s vždy s rovinou příčky orientovanou k hlavní chodbě 5-3.01
Zárubeň: popis / materiál	rámová dřevěná masivní zárubeň - dub, asymetrické ostění, bezfalcové provedení, na tloušťku příčky, připraven otvor na umístění silnoproudých tlačítkových ovladačů a průchodka pro kabeláž z podlahy, celoobvodové těsnění; na tloušťku příčky
Křídlo a zárubeň: povrchová úprava	olej, odstín musí být zkoordinovaný s ostatními truhlářskými výrobky a bude vyvzorkován v rámci AD
Kování: typ / materiál / povrch	rozetové kování - kruhový tvar; zadlabávací zámek FAB; klika-klika; skryté 3D dvevní panty 4x dvevní křídlo; povrch - matný nikl broušený
Práh	-
Doplňky	gravírované štítky s barevným rozlišením, viz příloha; dvevní zarážka, viz příloha
Větrání	-
Tepelně technický požadavek	-
Akustický požadavek	-
Bezpečnostní požadavek	-
Požární požadavek	-
Schématický pohled M 1:50	
Poznámky	

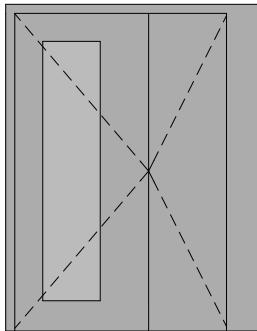
ID prvku	D5-3.05
Název prvku	jednokřídlé dveře dřevěné interiérové
Opatření	Nové
Podlaží	3.NP
Rozměry š x v [mm]	800x2 100
Orientace	P
Obrazová příloha	1a; 2a; 3a; 3b
Popis prvku	jednokřídlé dveře dřevěné hladké, s částečným prosklením, bezfalcové
Křídlo: popis / materiál	křídlo hladké, bezfalcové provedení, částečně prosklené - 2x jednosklo lepené bez zasklívacích lišt, pískované bezpečnostní sklo - třída P2A, sklo slícované s povrchem křídla, rám z masivního dřeva, opláštěno truhlářskou překližkou, pohledová dýha dub - vertikální kresba dřeva; křídla slícovaná s vždy s rovinou příčky orientovanou k hlavní chodbě 5-3.01
Zárubeň: popis / materiál	rámová dřevěná masivní zárubeň - dub, asymetrické ostění, bezfalcové provedení, na tloušťku příčky, připraven otvor na umístění silnoproudých tlačítkových ovladačů a průchodka pro kabeláž z podlahy, celoobvodové těsnění; na tloušťku příčky
Křídlo a zárubeň: povrchová úprava	olej, odstín musí být zkoordinovaný s ostatními truhlářskými výrobky a bude vyvzorkován v rámci AD
Kování: typ / materiál / povrch	rozetové kování - kruhový tvar; zadlabávací WC zámek; klika-klika; skryté 3D dvevní panty 4x dvevní křídlo; povrch - matný nikl broušený
Práh	-
Doplňky	gravírované štítky s barevným rozlišením, viz příloha; dvevní zarážka, viz příloha
Větrání	větrací šterbina - podříznutí dveří 20 mm
Tepelně technický požadavek	-
Akustický požadavek	-
Bezpečnostní požadavek	-
Požární požadavek	-
Schématický pohled M 1:50	
Poznámky	

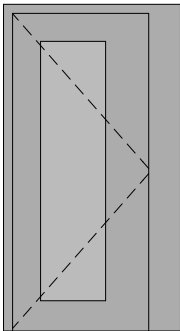
KNIHA DVEŘÍ

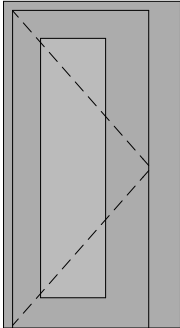
Centrum komplexní odborné podpory pro klienty se sluchovým postižením při VOŠ, SŠ, ZŠ a MŠ Štefánikova

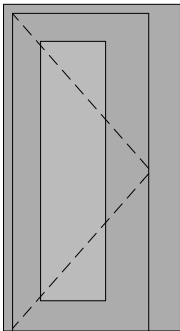
2.
ČÁST

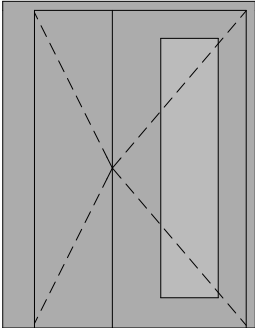
ID prvku	D5-3.06
Název prvku	jednokřídlé dveře dřevěné interiérové
Opatření	Nové
Podlaží	3.NP
Rozměry š x v [mm]	800x2 100
Orientace	P
Obrazová příloha	1a; 2a; 3a; 3b
Popis prvku	jednokřídlé dveře dřevěné hladké, s částečným prosklením, bezfalcové
Křídlo: popis / materiál	křídlo hladké, bezfalcové provedení, částečně prosklené - 2x jednosklo lepené bez zasklívacích lišt, pískované bezpečnostní sklo - třída P2A, sklo slícované s povrchem křídla, rám z masivního dřeva, opláštěno truhlářskou překližkou, pohledová dýha dub - vertikální kresba dřeva; křídla slícovaná s vždy s rovinou příčky orientovanou k hlavní chodbě 5-3.01
Zárubeň: popis / materiál	rámová dřevěná masivní zárubeň - dub, asymetrické ostění, bezfalcové provedení, na tloušťku příčky, připraven otvor na umístění silnoproudých tlačítkových ovladačů a průchodka pro kabeláž z podlahy, celoobvodové těsnění; na tloušťku příčky
Křídlo a zárubeň: povrchová úprava	olej, odstín musí být zkoordinovaný s ostatními truhlářskými výrobky a bude vyvzorkován v rámci AD
Kování: typ / materiál / povrch	rozetové kování - kruhový tvar; zadlabávací zámek FAB; klika-klika; skryté 3D dvevní panty 4x dvevní křídlo; povrch - matný nikl broušený
Práh	-
Doplňky	gravírované štítky s barevným rozlišením, viz příloha; dvevní zarážka, viz příloha
Větrání	větrací šterbina - podříznutí dveří 20 mm
Tepelně technický požadavek	-
Akustický požadavek	-
Bezpečnostní požadavek	-
Požární požadavek	-
Schématický pohled M 1:50	
Poznámky	

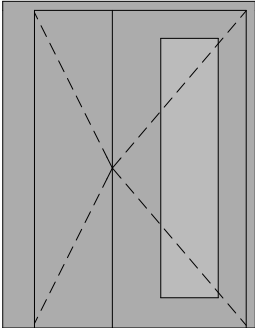
ID prvku	D5-3.07
Název prvku	dvoukřídle dveře dřevěné interiérové
Opatření	Nové
Podlaží	3.NP
Rozměry š x v [mm]	1 400x2 100
Orientace	P
Obrazová příloha	1b; 2a; 3a; 3b
Popis prvku	dvojkřídle dveře dřevěné hladké, asymetrické, s částečným prosklením, bezfalcové
Křídlo: popis / materiál	hlavní křídlo hladké, bezfalcové provedení, částečně prosklené - 2x jednosklo lepené bez zasklívacích lišt, pískované bezpečnostní sklo - třída P2A, sklo slícované s povrchem křídla, rám z masivního dřeva, opláštěno truhlářskou překližkou, pohledová dýha dub - vertikální kresba dřeva; druhé křídlo hladké plné; křídla slícovaná s vždy s rovinou příčky orientovanou k hlavní chodbě 5-3.01
Zárubeň: popis / materiál	rámová dřevěná masivní zárubeň - dub, asymetrické ostění, bezfalcové provedení, na tloušťku příčky, připraven otvor na umístění silnoproudých tlačítkových ovladačů a průchodka pro kabeláž z podlahy, celobvodové těsnění; na tloušťku příčky
Křídlo a zárubeň: povrchová úprava	olej, odstín musí být zkoordinovaný s ostatními truhlářskými výrobky a bude vyvzorkován v rámci AD
Kování: typ / materiál / povrch	rozetové kování - kruhový tvar; zadlabávací zámek FAB; klika-klika; skryté 3D dvevní panty 4x dvevní křídlo; povrch - matný nikl broušený
Práh	skrytý padací práh
Doplňky	gravírované štítky s barevným rozlišením, viz příloha; dvevní zarážka, viz příloha
Větrání	-
Tepelně technický požadavek	-
Akustický požadavek	Rw min = 32 dB
Bezpečnostní požadavek	-
Požární požadavek	-
Schématický pohled M 1:50	
Poznámky	

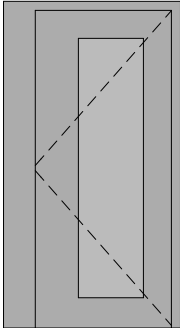
ID prvku	D5-3.08
Název prvku	jednokřídlé dveře dřevěné interiérové
Opatření	Nové
Podlaží	3.NP
Rozměry š x v [mm]	900x2 100
Orientace	P
Obrazová příloha	1a; 2a; 3a; 3b
Popis prvku	jednokřídlé dveře dřevěné hladké, s částečným prosklením, bezfalcové
Křídlo: popis / materiál	křídlo hladké, bezfalcové provedení, částečně prosklené - 2x jednosklo lepené bez zasklívacích lišt, pískované bezpečnostní sklo - třída P2A, sklo slícované s povrchem křídla, rám z masivního dřeva, opláštěno truhlářskou překližkou, pohledová dýha dub - vertikální kresba dřeva; křídla slícovaná s vždy s rovinou příčky orientovanou k hlavní chodbě 5-3.01
Zárubeň: popis / materiál	rámová dřevěná masivní zárubeň - dub, asymetrické ostění, bezfalcové provedení, na tloušťku příčky, připraven otvor na umístění silnoproudých tlačítkových ovladačů a průchodka pro kabeláž z podlahy, celoobvodové těsnění; na tloušťku příčky
Křídlo a zárubeň: povrchová úprava	olej, odstín musí být zkoordinovaný s ostatními truhlářskými výrobky a bude vyvzorkován v rámci AD
Kování: typ / materiál / povrch	rozetové kování - kruhový tvar; zadlabávací zámek FAB; klika-klika; skryté 3D dvevní panty 4x dvevní křídlo; povrch - matný nikl broušený
Práh	skrytý padací práh
Doplňky	gravírované štítky s barevným rozlišením, viz příloha; dvevní zarážka, viz příloha
Větrání	-
Tepelně technický požadavek	-
Akustický požadavek	-
Bezpečnostní požadavek	-
Požární požadavek	-
Schématický pohled M 1:50	
Poznámky	

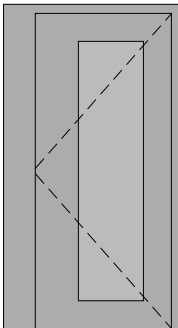
ID prvku	D5-3.09
Název prvku	jednokřídlé dveře dřevěné interiérové
Opatření	Nové
Podlaží	3.NP
Rozměry š x v [mm]	900x2 100
Orientace	P
Obrazová příloha	1a; 2a; 3a; 3b
Popis prvku	jednokřídlé dveře dřevěné hladké, s částečným prosklením, bezfalcové
Křídlo: popis / materiál	křídlo hladké, bezfalcové provedení, částečně prosklené - 2x jednosklo lepené bez zasklívacích lišt, pískované bezpečnostní sklo - třída P2A, sklo slícované s povrchem křídla, rám z masivního dřeva, opláštěno truhlářskou překližkou, pohledová dýha dub - vertikální kresba dřeva; křídla slícovaná s vždy s rovinou příčky orientovanou k hlavní chodbě 5-3.01
Zárubeň: popis / materiál	rámová dřevěná masivní zárubeň - dub, asymetrické ostění, bezfalcové provedení, na tloušťku příčky, připraven otvor na umístění silnoproudých tlačítkových ovladačů a průchodka pro kabeláž z podlahy, celobvodové těsnění; na tloušťku příčky
Křídlo a zárubeň: povrchová úprava	olej, odstín musí být zkoordinovaný s ostatními truhlářskými výrobky a bude vyvzorkován v rámci AD
Kování: typ / materiál / povrch	rozetové kování - kruhový tvar; zadlabávací zámek FAB; klika-klika; skryté 3D dvevní panty 4x dvevní křídlo; povrch - matný nikl broušený
Práh	skrytý padací práh
Doplňky	gravírované štítky s barevným rozlišením, viz příloha; dvevní zarážka, viz příloha
Větrání	-
Tepelně technický požadavek	-
Akustický požadavek	Rw min = 32 dB
Bezpečnostní požadavek	-
Požární požadavek	-
Schématický pohled M 1:50	
Poznámky	

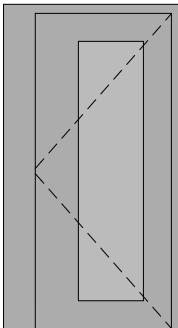
ID prvku	D5-3.10
Název prvku	jednokřídlé dveře dřevěné interiérové
Opatření	Nové
Podlaží	3.NP
Rozměry š x v [mm]	900x2 100
Orientace	P
Obrazová příloha	1a; 2a; 3a; 3b
Popis prvku	jednokřídlé dveře dřevěné hladké, s částečným prosklením, bezfalcové
Křídlo: popis / materiál	křídlo hladké, bezfalcové provedení, částečně prosklené - 2x jednosklo lepené bez zasklívacích lišt, pískované bezpečnostní sklo - třída P2A, sklo slícované s povrchem křídla, rám z masivního dřeva, opláštěno truhlářskou překližkou, pohledová dýha dub - vertikální kresba dřeva; křídla slícovaná s vždy s rovinou příčky orientovanou k hlavní chodbě 5-3.01
Zárubeň: popis / materiál	rámová dřevěná masivní zárubeň - dub, asymetrické ostění, bezfalcové provedení, na tloušťku příčky, připraven otvor na umístění silnoproudých tlačítkových ovladačů a průchodka pro kabeláž z podlahy, celobvodové těsnění; na tloušťku příčky
Křídlo a zárubeň: povrchová úprava	olej, odstín musí být zkoordinovaný s ostatními truhlářskými výrobky a bude vyvzorkován v rámci AD
Kování: typ / materiál / povrch	rozetové kování - kruhový tvar; zadlabávací zámek FAB; klika-klika; skryté 3D dvevní panty 4x dvevní křídlo; povrch - matný nikl broušený
Práh	skrytý padací práh
Doplňky	gravirované štítky s barevným rozlišením, viz příloha; dvevní zarážka, viz příloha
Větrání	-
Tepelně technický požadavek	-
Akustický požadavek	Rw min = 32 dB
Bezpečnostní požadavek	-
Požární požadavek	-
Schématický pohled M 1:50	
Poznámky	

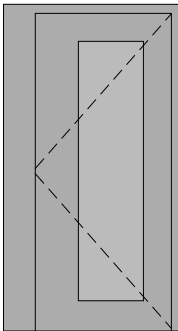
ID prvku	D5-3.11
Název prvku	dvoukřídle dveře dřevěné interiérové
Opatření	Nové
Podlaží	3.NP
Rozměry š x v [mm]	1 400x2 100
Orientace	L
Obrazová příloha	1a; 2a; 3a; 3b
Popis prvku	dvojkřídle dveře dřevěné hladké, asymetrické, s částečným prosklením, bezfalcové
Křídlo: popis / materiál	hlavní křídlo hladké, bezfalcové provedení, částečně prosklené - 2x jednosklo lepené bez zasklívacích lišt, pískované bezpečnostní sklo - třída P2A, sklo slícované s povrchem křídla, rám z masivního dřeva, opláštěno truhlářskou překližkou, pohledová dýha dub - vertikální kresba dřeva; druhé křídlo hladké plné; křídla slícovaná s vždy s rovinou příčky orientovanou k hlavní chodbě 5-3.01
Zárubeň: popis / materiál	rámová dřevěná masivní zárubeň - dub, asymetrické ostění, bezfalcové provedení, na tloušťku příčky, připraven otvor na umístění silnoproudých tlačítkových ovladačů a průchodka pro kabeláž z podlahy, celoobvodové těsnění; na tloušťku příčky
Křídlo a zárubeň: povrchová úprava	olej, odstín musí být zkoordinovaný s ostatními truhlářskými výrobky a bude vyvzorkován v rámci AD
Kování: typ / materiál / povrch	rozetové kování - kruhový tvar; zadlabávací zámek FAB; klika-klika; skryté 3D dvevní panty 4x dvevní křídlo; povrch - matný nikl broušený
Práh	skrytý padací práh
Doplňky	gravírované štítky s barevným rozlišením, viz příloha; dvevní zarážka, viz příloha
Větrání	-
Tepelně technický požadavek	-
Akustický požadavek	-
Bezpečnostní požadavek	-
Požární požadavek	-
Schématický pohled M 1:50	
Poznámky	

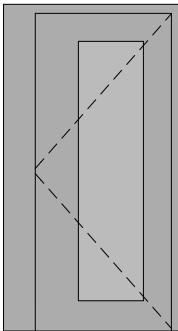
ID prvku	D5-3.12
Název prvku	dvoukřídle dveře dřevěné interiérové
Opatření	Nové
Podlaží	3.NP
Rozměry š x v [mm]	1 400x2 100
Orientace	L
Obrazová příloha	1b; 2a; 3a; 3b
Popis prvku	dvojkřídle dveře dřevěné hladké, asymetrické, s částečným prosklením, bezfalcové
Křídlo: popis / materiál	hlavní křídlo hladké, bezfalcové provedení, částečně prosklené - 2x jednosklo lepené bez zasklívacích lišt, pískované bezpečnostní sklo - třída P2A, sklo slícované s povrchem křídla, rám z masivního dřeva, opláštěno truhlářskou překližkou, pohledová dýha dub - vertikální kresba dřeva; druhé křídlo hladké plné; křídla slícovaná s vždy s rovinou příčky orientovanou k hlavní chodbě 5-3.01
Zárubeň: popis / materiál	rámová dřevěná masivní zárubeň - dub, asymetrické ostění, bezfalcové provedení, na tloušťku příčky, připraven otvor na umístění silnoproudých tlačítkových ovladačů a průchodka pro kabeláž z podlahy, celoobvodové těsnění; na tloušťku příčky
Křídlo a zárubeň: povrchová úprava	olej, odstín musí být zkoordinovaný s ostatními truhlářskými výrobky a bude vyvzorkován v rámci AD
Kování: typ / materiál / povrch	rozetové kování - kruhový tvar; zadlabávací zámek FAB; klika-klika; skryté 3D dvevní panty 4x dvevní křídlo; povrch - matný nikl broušený
Práh	skrytý padací práh
Doplňky	gravírované štítky s barevným rozlišením, viz příloha; dvevní zarážka, viz příloha
Větrání	-
Tepelně technický požadavek	-
Akustický požadavek	-
Bezpečnostní požadavek	-
Požární požadavek	-
Schématický pohled M 1:50	
Poznámky	

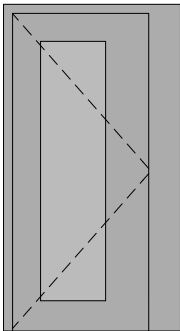
ID prvku	D5-3.13
Název prvku	jednokřídlé dveře dřevěné interiérové
Opatření	Nové
Podlaží	3.NP
Rozměry š x v [mm]	900x2 100
Orientace	L
Obrazová příloha	1a; 2a; 3a; 3b
Popis prvku	jednokřídlé dveře dřevěné hladké, s částečným prosklením, bezfalcové
Křídlo: popis / materiál	křídlo hladké, bezfalcové provedení, částečně prosklené - 2x jednosklo lepené bez zasklívacích lišt, pískované bezpečnostní sklo - třída P2A, sklo slícované s povrchem křídla, rám z masivního dřeva, opláštěno truhlářskou překližkou, pohledová dýha dub - vertikální kresba dřeva; křídla slícovaná s vždy s rovinou příčky orientovanou k hlavní chodbě 5-3.01
Zárubeň: popis / materiál	rámová dřevěná masivní zárubeň - dub, asymetrické ostění, bezfalcové provedení, na tloušťku příčky, připraven otvor na umístění silnoproudých tlačítkových ovladačů a průchodka pro kabeláž z podlahy, celoobvodové těsnění; na tloušťku příčky
Křídlo a zárubeň: povrchová úprava	olej, odstín musí být zkoordinovaný s ostatními truhlářskými výrobky a bude vyvzorkován v rámci AD
Kování: typ / materiál / povrch	rozetové kování - kruhový tvar; zadlabávací zámek FAB; klika-klika; skryté 3D dvevní panty 4x dvevní křídlo; povrch - matný nikl broušený
Práh	skrytý padací práh
Doplňky	gravírované štítky s barevným rozlišením, viz příloha; dvevní zarážka, viz příloha
Větrání	-
Tepelně technický požadavek	-
Akustický požadavek	Rw min = 32 dB
Bezpečnostní požadavek	-
Požární požadavek	-
Schématický pohled M 1:50	
Poznámky	

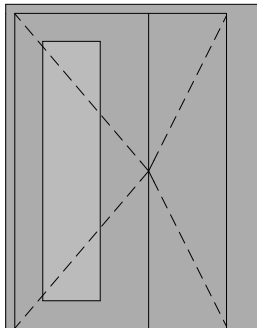
ID prvku	D5-3.14
Název prvku	jednokřídlé dveře dřevěné interiérové
Opatření	Nové
Podlaží	3.NP
Rozměry š x v [mm]	900x2 100
Orientace	L
Obrazová příloha	1a; 2a; 3a; 3b
Popis prvku	jednokřídlé dveře dřevěné hladké, s částečným prosklením, bezfalcové
Křídlo: popis / materiál	křídlo hladké, bezfalcové provedení, částečně prosklené - 2x jednosklo lepené bez zasklívacích lišt, pískované bezpečnostní sklo - třída P2A, sklo slícované s povrchem křídla, rám z masivního dřeva, opláštěno truhlářskou překližkou, pohledová dýha dub - vertikální kresba dřeva; křídla slícovaná s vždy s rovinou příčky orientovanou k hlavní chodbě 5-3.01
Zárubeň: popis / materiál	rámová dřevěná masivní zárubeň - dub, asymetrické ostění, bezfalcové provedení, na tloušťku příčky, připraven otvor na umístění silnoproudých tlačítkových ovladačů a průchodka pro kabeláž z podlahy, celoobvodové těsnění; na tloušťku příčky
Křídlo a zárubeň: povrchová úprava	olej, odstín musí být zkoordinovaný s ostatními truhlářskými výrobky a bude vyvzorkován v rámci AD
Kování: typ / materiál / povrch	rozetové kování - kruhový tvar; zadlabávací zámek FAB; klika-klika; skryté 3D dvevní panty 4x dvevní křídlo; povrch - matný nikl broušený
Práh	skrytý padací práh
Doplňky	gravírované štítky s barevným rozlišením, viz příloha; dvevní zarážka, viz příloha
Větrání	-
Tepelně technický požadavek	-
Akustický požadavek	Rw min = 32 dB
Bezpečnostní požadavek	-
Požární požadavek	-
Schématický pohled M 1:50	
Poznámky	

ID prvku	D5-3.15
Název prvku	jednokřídlé dveře dřevěné interiérové
Opatření	Nové
Podlaží	3.NP
Rozměry š x v [mm]	900x2 100
Orientace	L
Obrazová příloha	1a; 2a; 3a; 3b
Popis prvku	jednokřídlé dveře dřevěné hladké, s částečným prosklením, bezfalcové
Křídlo: popis / materiál	křídlo hladké, bezfalcové provedení, částečně prosklené - 2x jednosklo lepené bez zasklívacích lišt, pískované bezpečnostní sklo - třída P2A, sklo slícované s povrchem křídla, rám z masivního dřeva, opláštěno truhlářskou překližkou, pohledová dýha dub - vertikální kresba dřeva; křídla slícovaná s vždy s rovinou příčky orientovanou k hlavní chodbě 5-3.01
Zárubeň: popis / materiál	rámová dřevěná masivní zárubeň - dub, asymetrické ostění, bezfalcové provedení, na tloušťku příčky, připraven otvor na umístění silnoproudých tlačítkových ovladačů a průchodka pro kabeláž z podlahy, celoobvodové těsnění; na tloušťku příčky
Křídlo a zárubeň: povrchová úprava	olej, odstín musí být zkoordinovaný s ostatními truhlářskými výrobky a bude vyvzorkován v rámci AD
Kování: typ / materiál / povrch	rozetové kování - kruhový tvar; zadlabávací zámek FAB; klika-klika; skryté 3D dvevní panty 4x dvevní křídlo; povrch - matný nikl broušený
Práh	skrytý padací práh
Doplňky	gravírované štítky s barevným rozlišením, viz příloha; dvevní zarážka, viz příloha
Větrání	-
Tepelně technický požadavek	-
Akustický požadavek	Rw min = 32 dB
Bezpečnostní požadavek	-
Požární požadavek	-
Schématický pohled M 1:50	
Poznámky	

ID prvku	D5-3.16
Název prvku	jednokřídlé dveře dřevěné interiérové
Opatření	Nové
Podlaží	3.NP
Rozměry š x v [mm]	900x2 100
Orientace	L
Obrazová příloha	1a; 2a; 3a; 3b
Popis prvku	jednokřídlé dveře dřevěné hladké, s částečným prosklením, bezfalcové
Křídlo: popis / materiál	křídlo hladké, bezfalcové provedení, částečně prosklené - 2x jednosklo lepené bez zasklívacích lišt, pískované bezpečnostní sklo - třída P2A, sklo slícované s povrchem křídla, rám z masivního dřeva, opláštěno truhlářskou překližkou, pohledová dýha dub - vertikální kresba dřeva; křídla slícovaná s vždy s rovinou příčky orientovanou k hlavní chodbě 5-3.01
Zárubeň: popis / materiál	rámová dřevěná masivní zárubeň - dub, asymetrické ostění, bezfalcové provedení, na tloušťku příčky, připraven otvor na umístění silnoproudých tlačítkových ovladačů a průchodka pro kabeláž z podlahy, celoobvodové těsnění; na tloušťku příčky
Křídlo a zárubeň: povrchová úprava	olej, odstín musí být zkoordinovaný s ostatními truhlářskými výrobky a bude vyvzorkován v rámci AD
Kování: typ / materiál / povrch	rozetové kování - kruhový tvar; zadlabávací zámek FAB; klika-klika; skryté 3D dvevní panty 4x dvevní křídlo; povrch - matný nikl broušený
Práh	skrytý padací práh
Doplňky	gravírované štítky s barevným rozlišením, viz příloha; dvevní zarážka, viz příloha
Větrání	-
Tepelně technický požadavek	-
Akustický požadavek	Rw min = 32 dB
Bezpečnostní požadavek	-
Požární požadavek	-
Schématický pohled M 1:50	
Poznámky	

ID prvku	D5-3.17
Název prvku	jednokřídlé dveře dřevěné interiérové
Opatření	Nové
Podlaží	3.NP
Rozměry š x v [mm]	900x2 100
Orientace	L
Obrazová příloha	1a; 2a; 3a; 3b
Popis prvku	jednokřídlé dveře dřevěné hladké, s částečným prosklením, bezfalcové
Křídlo: popis / materiál	křídlo hladké, bezfalcové provedení, částečně prosklené - 2x jednosklo lepené bez zasklívacích lišt, pískované bezpečnostní sklo - třída P2A, sklo slícované s povrchem křídla, rám z masivního dřeva, opláštěno truhlářskou překližkou, pohledová dýha dub - vertikální kresba dřeva; křídla slícovaná s vždy s rovinou příčky orientovanou k hlavní chodbě 5-3.01
Zárubeň: popis / materiál	rámová dřevěná masivní zárubeň - dub, asymetrické ostění, bezfalcové provedení, na tloušťku příčky, připraven otvor na umístění silnoproudých tlačítkových ovladačů a průchodka pro kabeláž z podlahy, celoobvodové těsnění; na tloušťku příčky
Křídlo a zárubeň: povrchová úprava	olej, odstín musí být zkoordinovaný s ostatními truhlářskými výrobky a bude vyvzorkován v rámci AD
Kování: typ / materiál / povrch	rozetové kování - kruhový tvar; zadlabávací zámek FAB; klika-klika; skryté 3D dvevní panty 4x dvevní křídlo; povrch - matný nikl broušený
Práh	skrytý padací práh
Doplňky	gravírované štítky s barevným rozlišením, viz příloha; dvevní zarážka, viz příloha
Větrání	-
Tepelně technický požadavek	-
Akustický požadavek	Rw min = 32 dB
Bezpečnostní požadavek	-
Požární požadavek	-
Schématický pohled M 1:50	
Poznámky	

ID prvku	D5-3.18
Název prvku	jednokřídlé dveře dřevěné interiérové
Opatření	Nové
Podlaží	3.NP
Rozměry š x v [mm]	900x2 100
Orientace	P
Obrazová příloha	1a; 2a; 3a; 3b
Popis prvku	jednokřídlé dveře dřevěné hladké, s částečným prosklením, bezfalcové
Křídlo: popis / materiál	křídlo hladké, bezfalcové provedení, částečně prosklené - 2x jednosklo lepené bez zasklívacích lišt, pískované bezpečnostní sklo - třída P2A, sklo slícované s povrchem křídla, rám z masivního dřeva, opláštěno truhlářskou překližkou, pohledová dýha dub - vertikální kresba dřeva; křídla slícovaná s vždy s rovinou příčky orientovanou k hlavní chodbě 5-3.01
Zárubeň: popis / materiál	rámová dřevěná masivní zárubeň - dub, asymetrické ostění, bezfalcové provedení, na tloušťku příčky, připraven otvor na umístění silnoproudých tlačítkových ovladačů a průchodka pro kabeláž z podlahy, celoobvodové těsnění; na tloušťku příčky
Křídlo a zárubeň: povrchová úprava	olej, odstín musí být zkoordinovaný s ostatními truhlářskými výrobky a bude vyvzorkován v rámci AD
Kování: typ / materiál / povrch	rozetové kování - kruhový tvar; zadlabávací zámek FAB; klika-klika; skryté 3D dvevní panty 4x dvevní křídlo; povrch - matný nikl broušený
Práh	skrytý padací práh
Doplňky	gravírované štítky s barevným rozlišením, viz příloha; dvevní zarážka, viz příloha
Větrání	-
Tepelně technický požadavek	-
Akustický požadavek	Rw min = 32 dB
Bezpečnostní požadavek	-
Požární požadavek	-
Schématický pohled M 1:50	
Poznámky	

ID prvku	D5-3.19
Název prvku	dvoukřídle dveře dřevěné interiérové
Opatření	Nové
Podlaží	3.NP
Rozměry š x v [mm]	1 400x2 100
Orientace	P
Obrazová příloha	1b; 2a; 3a; 3b
Popis prvku	dvojkřídle dveře dřevěné hladké, asymetrické, s částečným prosklením, bezfalcové
Křídlo: popis / materiál	hlavní křídlo hladké, bezfalcové provedení, částečně prosklené - 2x jednosklo lepené bez zasklívacích lišt, pískované bezpečnostní sklo - třída P2A, sklo slícované s povrchem křídla, rám z masivního dřeva, opláštěno truhlářskou překližkou, pohledová dýha dub - vertikální kresba dřeva; druhé křídlo hladké plné; křídla slícovaná s vždy s rovinou příčky orientovanou k hlavní chodbě 5-3.01
Zárubeň: popis / materiál	rámová dřevěná masivní zárubeň - dub, asymetrické ostění, bezfalcové provedení, na tloušťku příčky, připraven otvor na umístění silnoproudých tlačítkových ovladačů a průchodka pro kabeláž z podlahy, celoovodové těsnění; na tloušťku příčky
Křídlo a zárubeň: povrchová úprava	olej, odstín musí být zkoordinovaný s ostatními truhlářskými výrobky a bude vyvzorkován v rámci AD
Kování: typ / materiál / povrch	rozetové kování - kruhový tvar; zadlabávací zámek FAB; klika-klika; skryté 3D dvevní panty 4x dvevní křídlo; povrch - matný nikl broušený
Práh	skrytý padací práh
Doplňky	gravírované štítky s barevným rozlišením, viz příloha; dvevní zarážka, viz příloha
Větrání	-
Tepelně technický požadavek	-
Akustický požadavek	Rw min = 32 dB
Bezpečnostní požadavek	-
Požární požadavek	-
Schématický pohled M 1:50	
Poznámky	

OBRAZOVÁ PŘÍLOHA

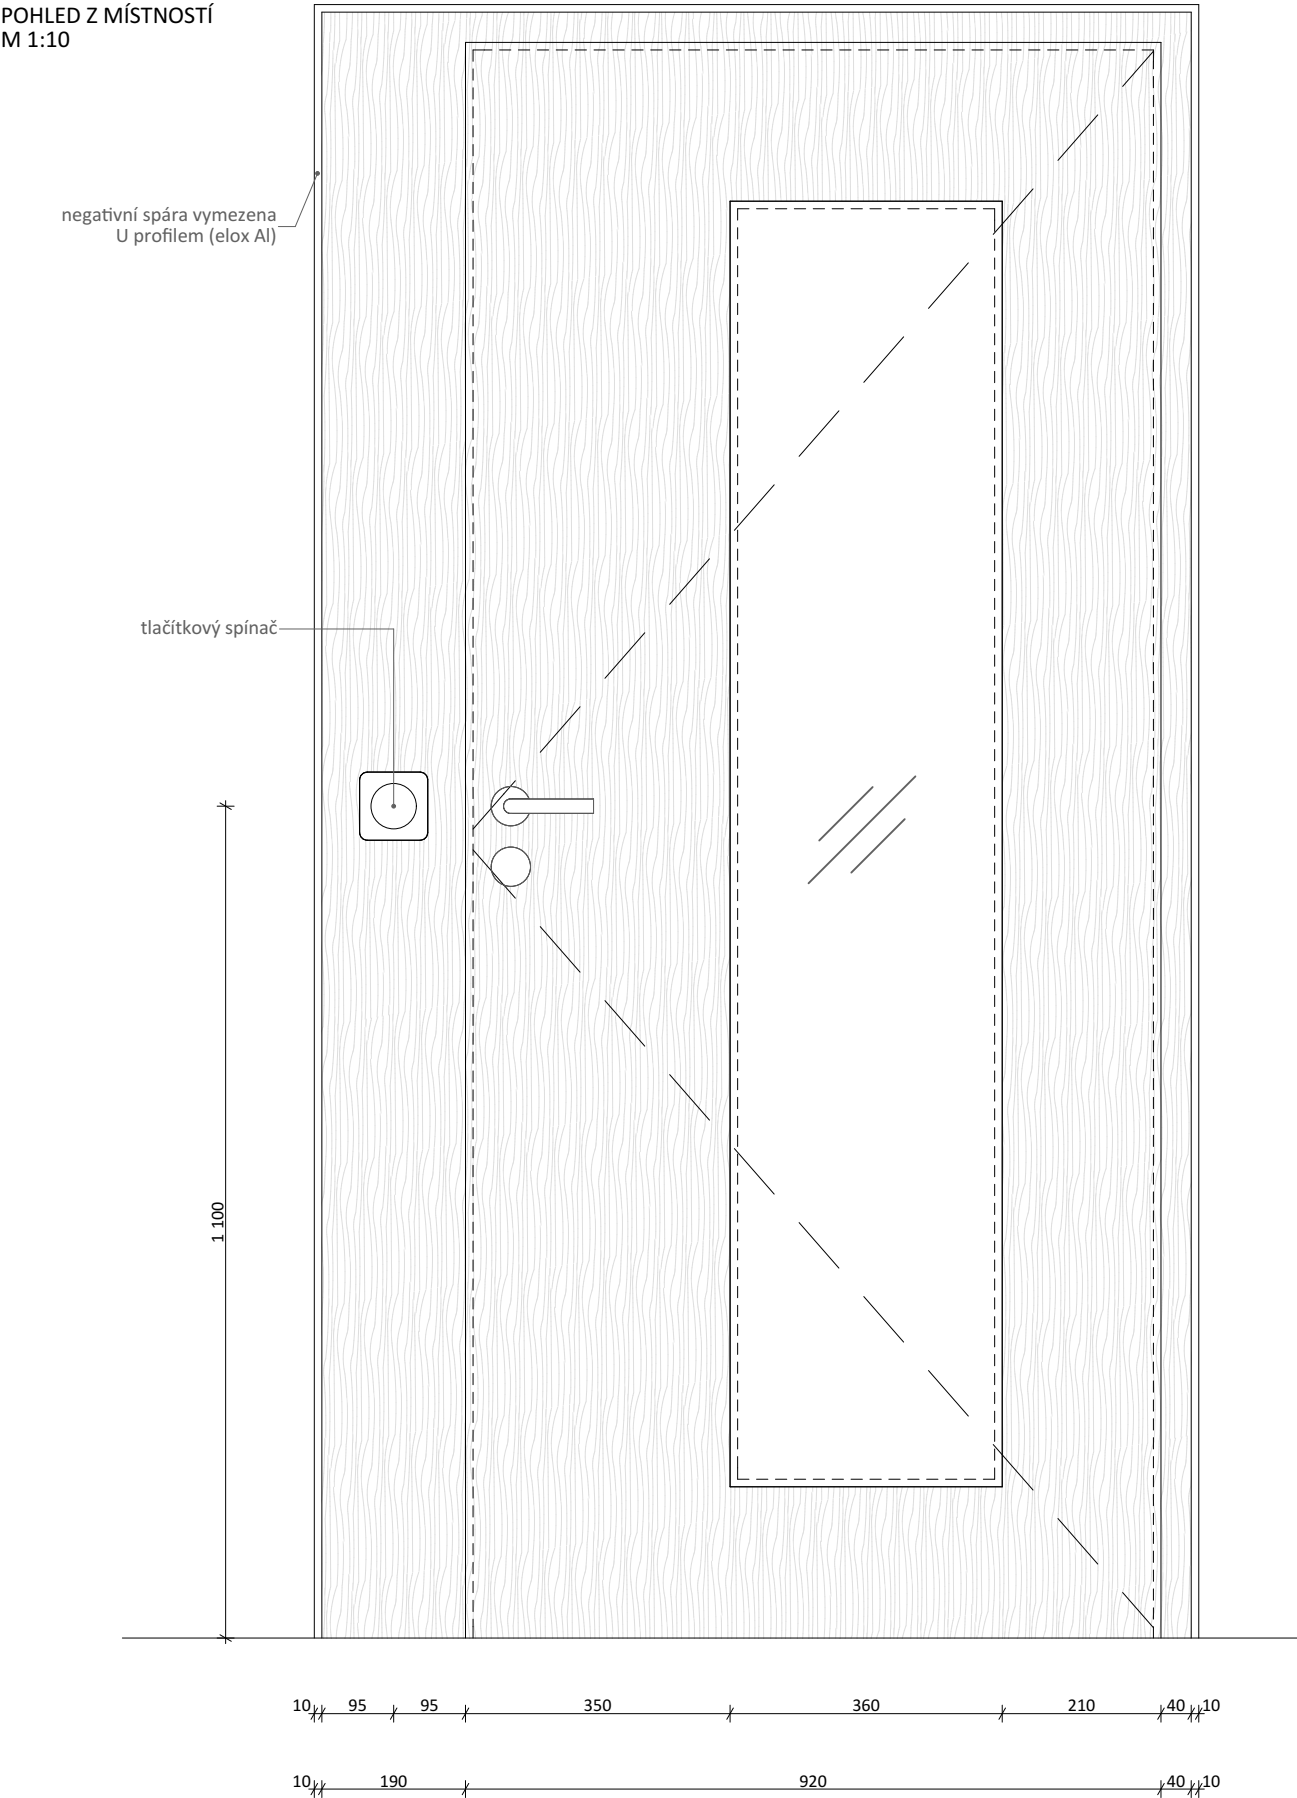
SCHÉMA DŘEVĚNÝCH DVEŘÍ JEDNOKŘÍDLÝCH

ČÍSLO

1a

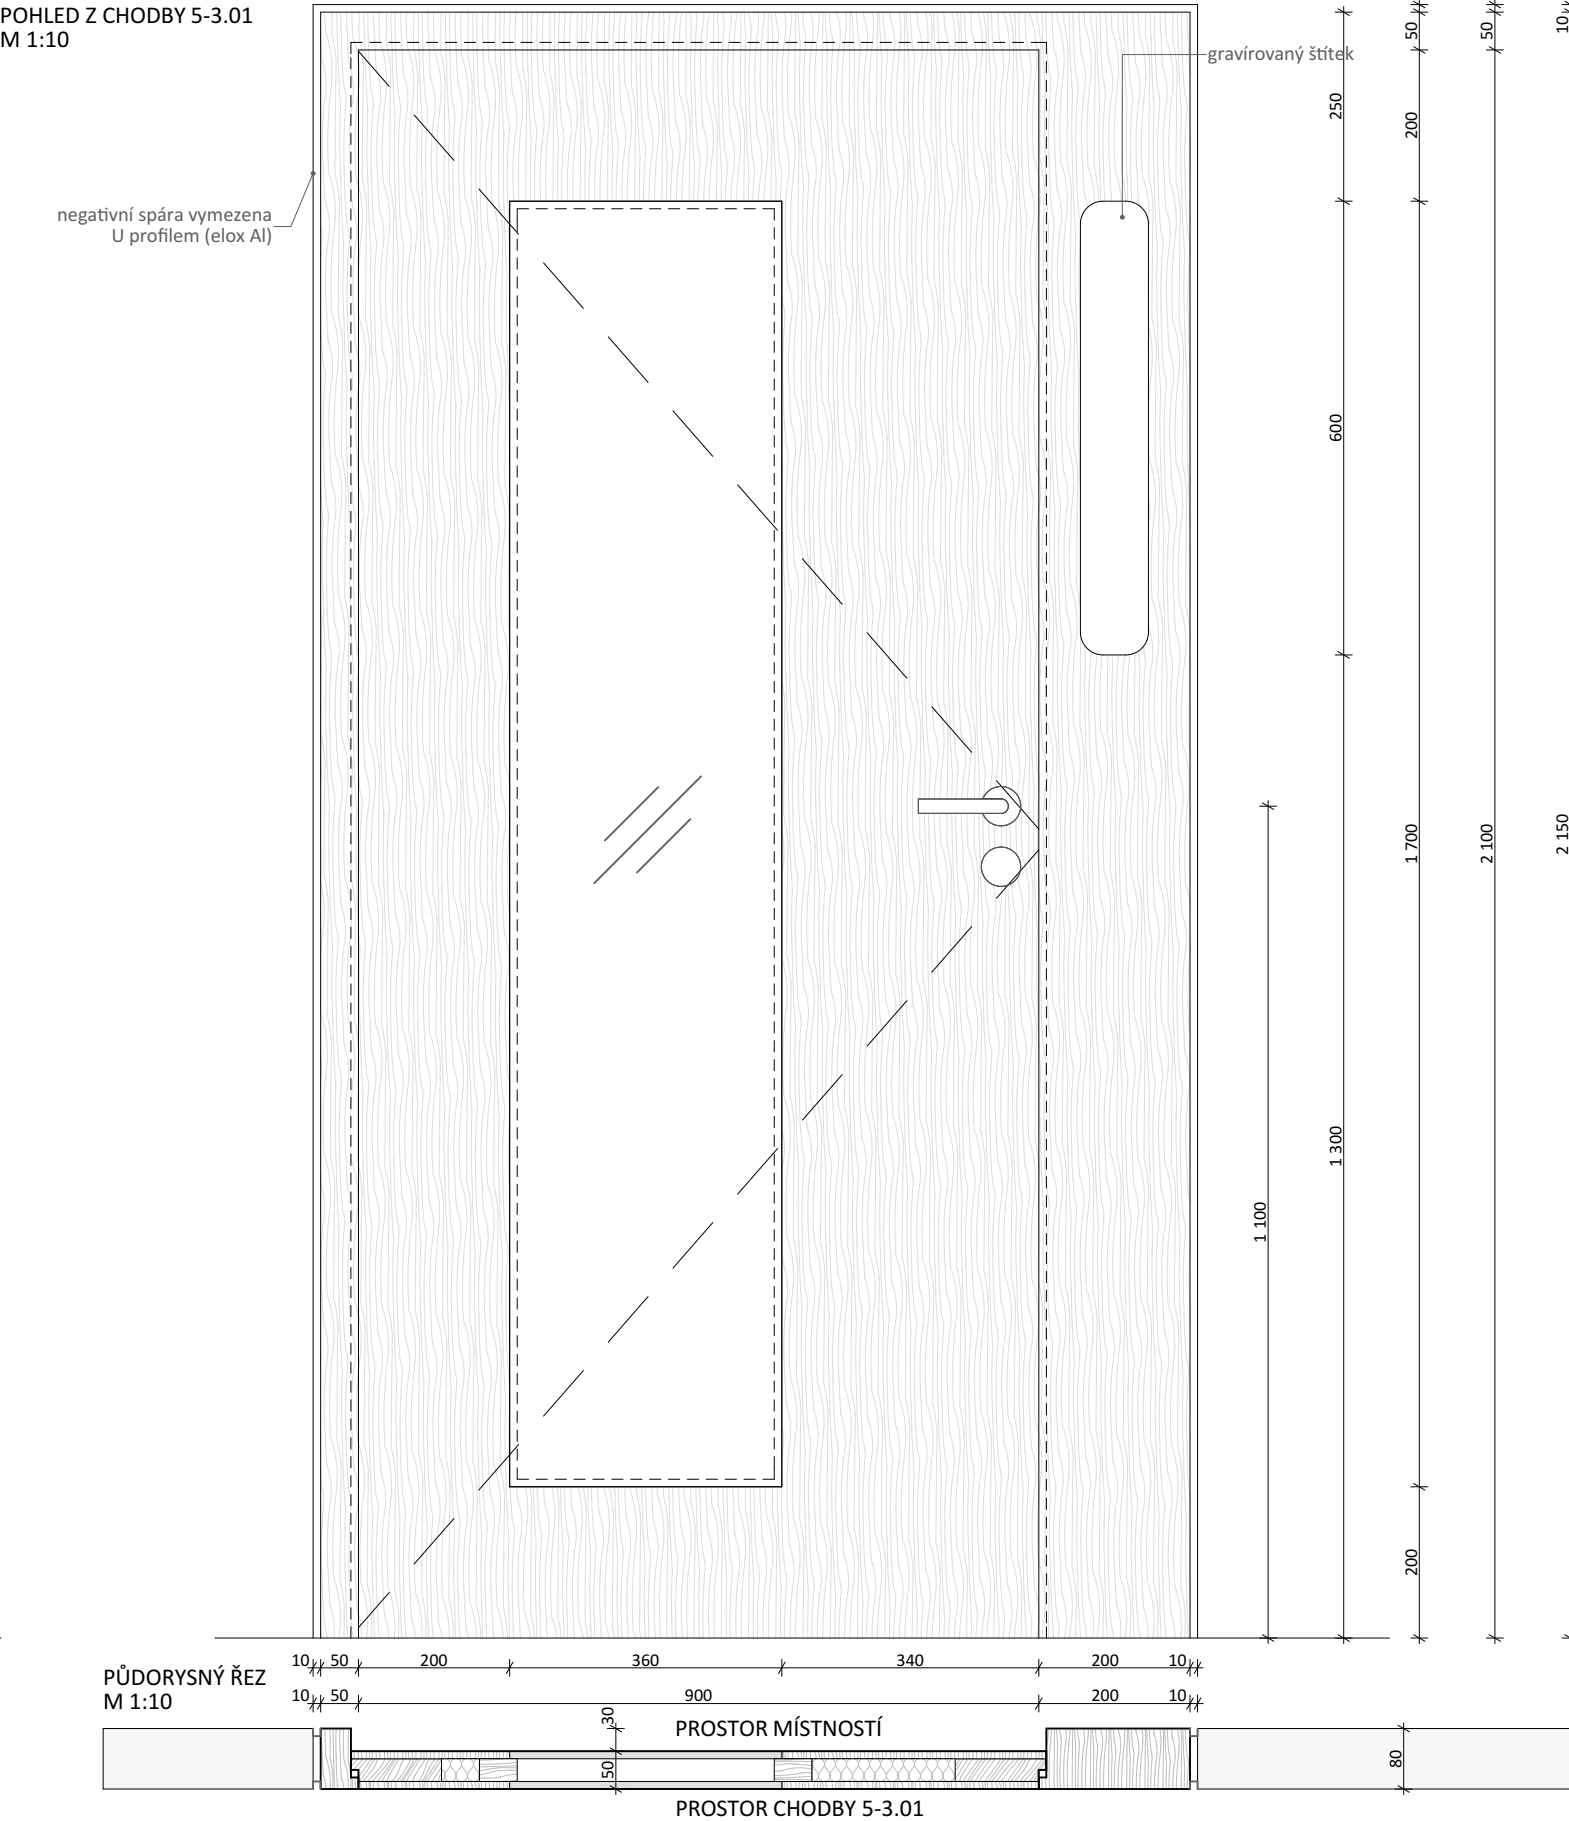
POHLED Z MÍSTNOSTÍ

M 1:10



POHLED Z CHODBY 5-3.01

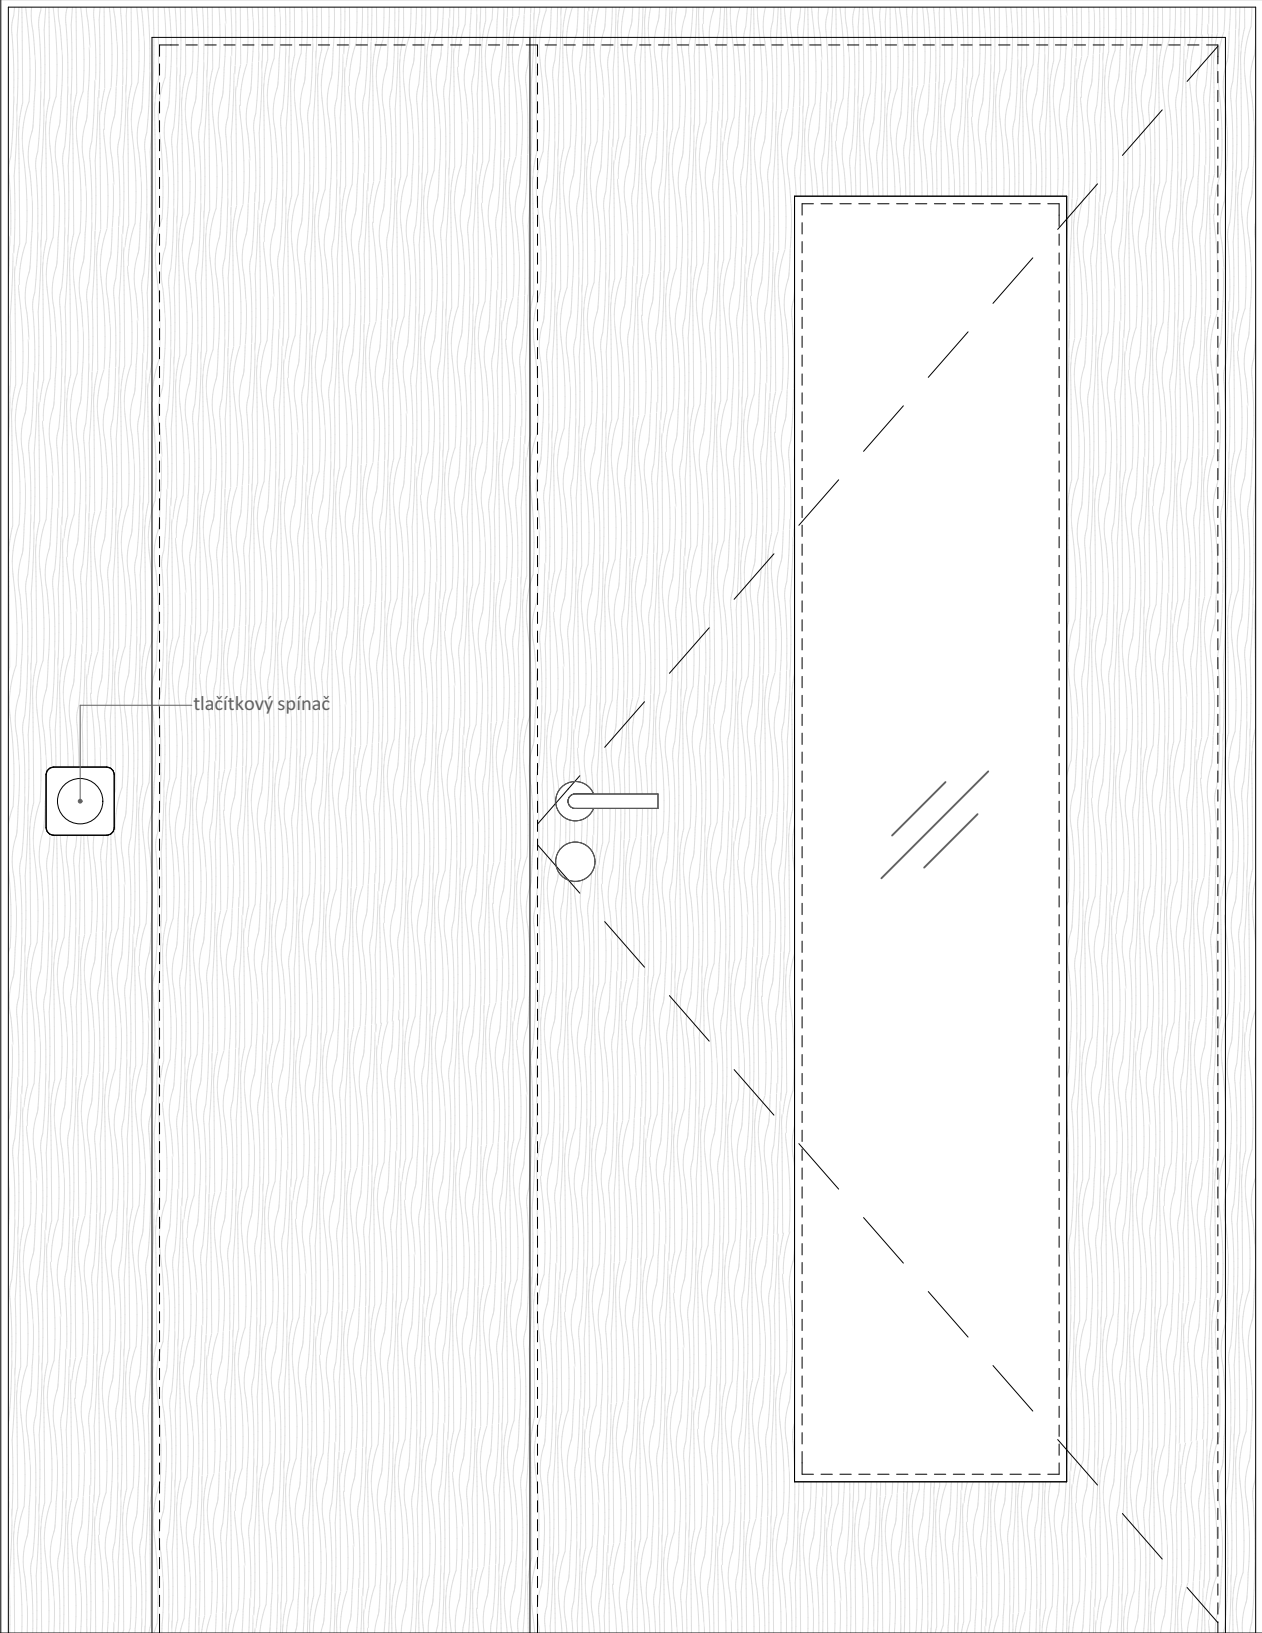
M 1:10



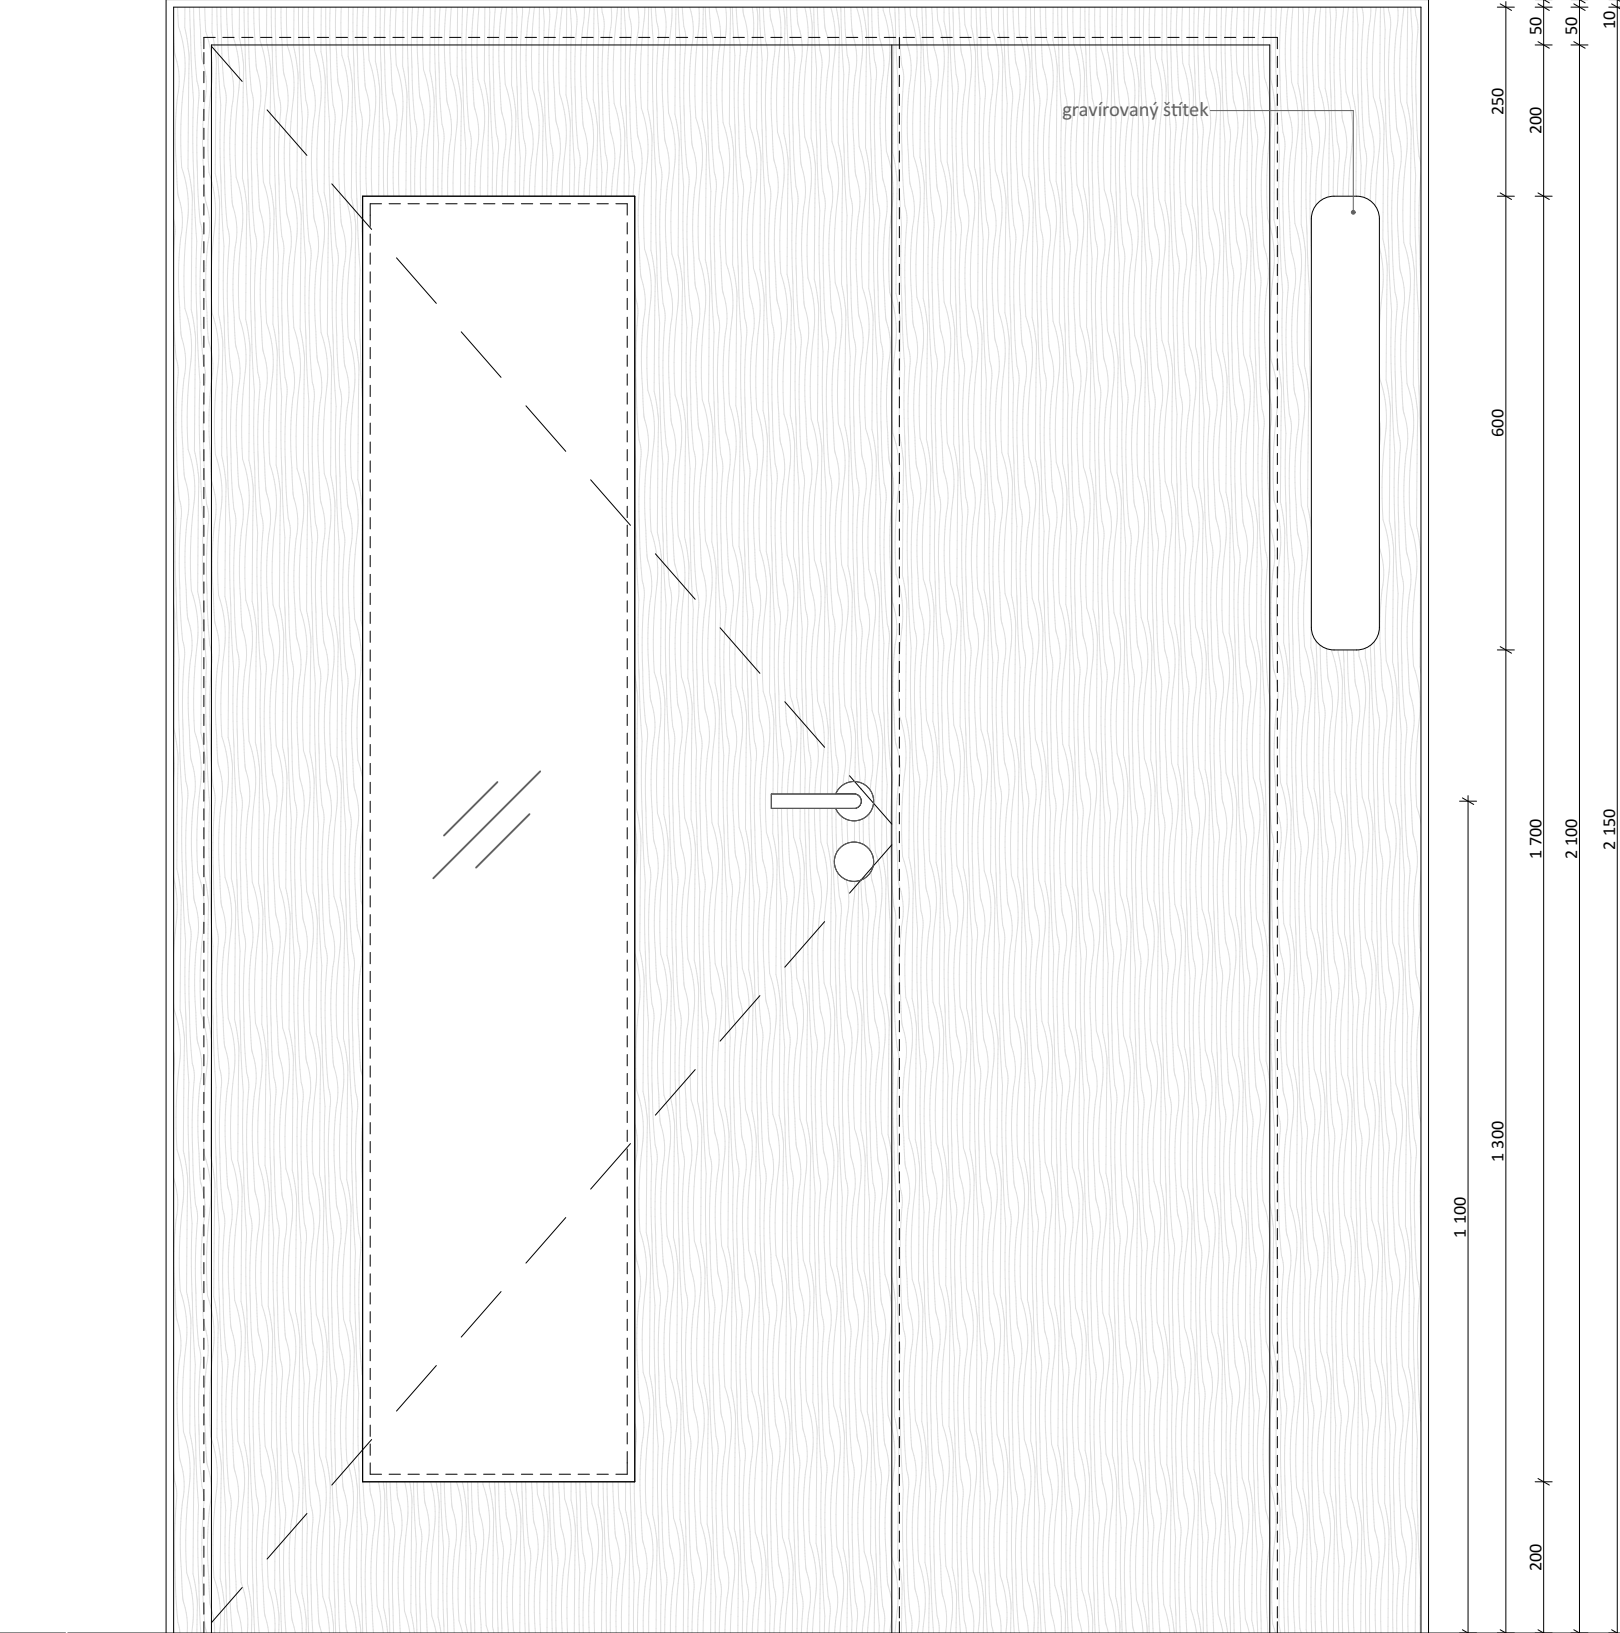
OBRAZOVÁ PŘÍLOHA
SCHÉMA DŘEVĚNÝCH DVEŘÍ DVOUKŘÍDLÝCH

ČÍSLO
1b

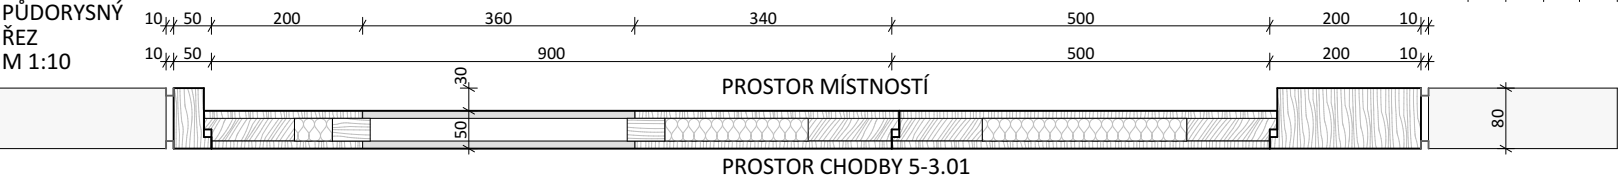
POHLED Z MÍSTNOSTÍ M 1:10



POHLED Z CHODBY 5-3.01 M 1:10



PŮDORYSNÝ
ŘEZ
M 1:10



OBRAZOVÁ PŘÍLOHA

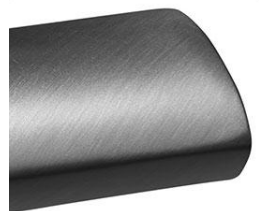
REFERENČNÍ KOVÁNÍ - KLIKA S ROZETOU

číslo
2a

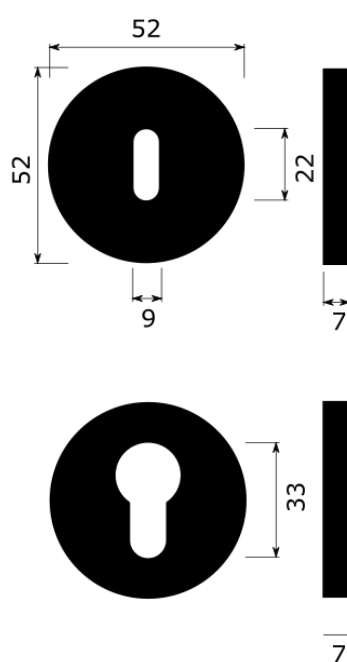
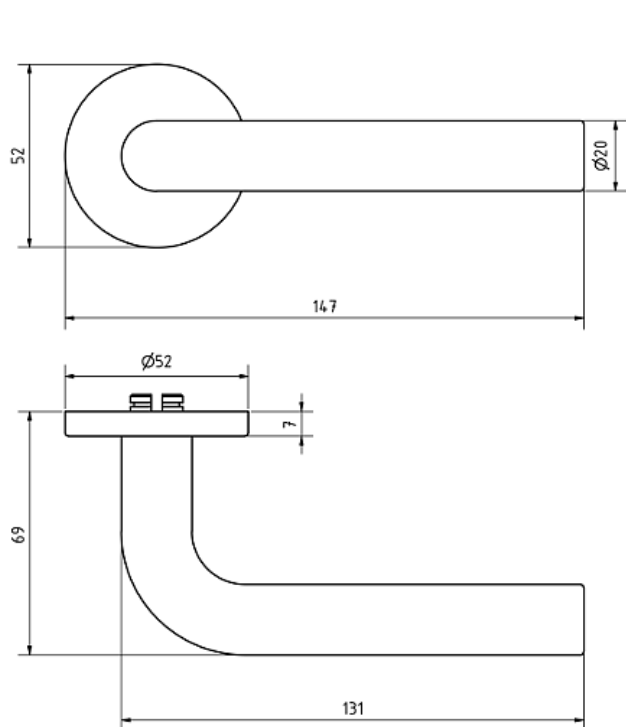
POPIS KOVÁNÍ:

- se systémem vratných pružin a systémem sešroubovacích pouzder
- materiál: masivní mosaz, broušeno a leštěno
- povrch: matný nikl broušený
- kování dveří a oken musí být od jednoho výrobce z jedné designové série

POŽADOVANÁ POVRCHOVÁ ÚPRAVA:



REFERENČNÍ FOTOGRAFIE:



OBRAZOVÁ PŘÍLOHA

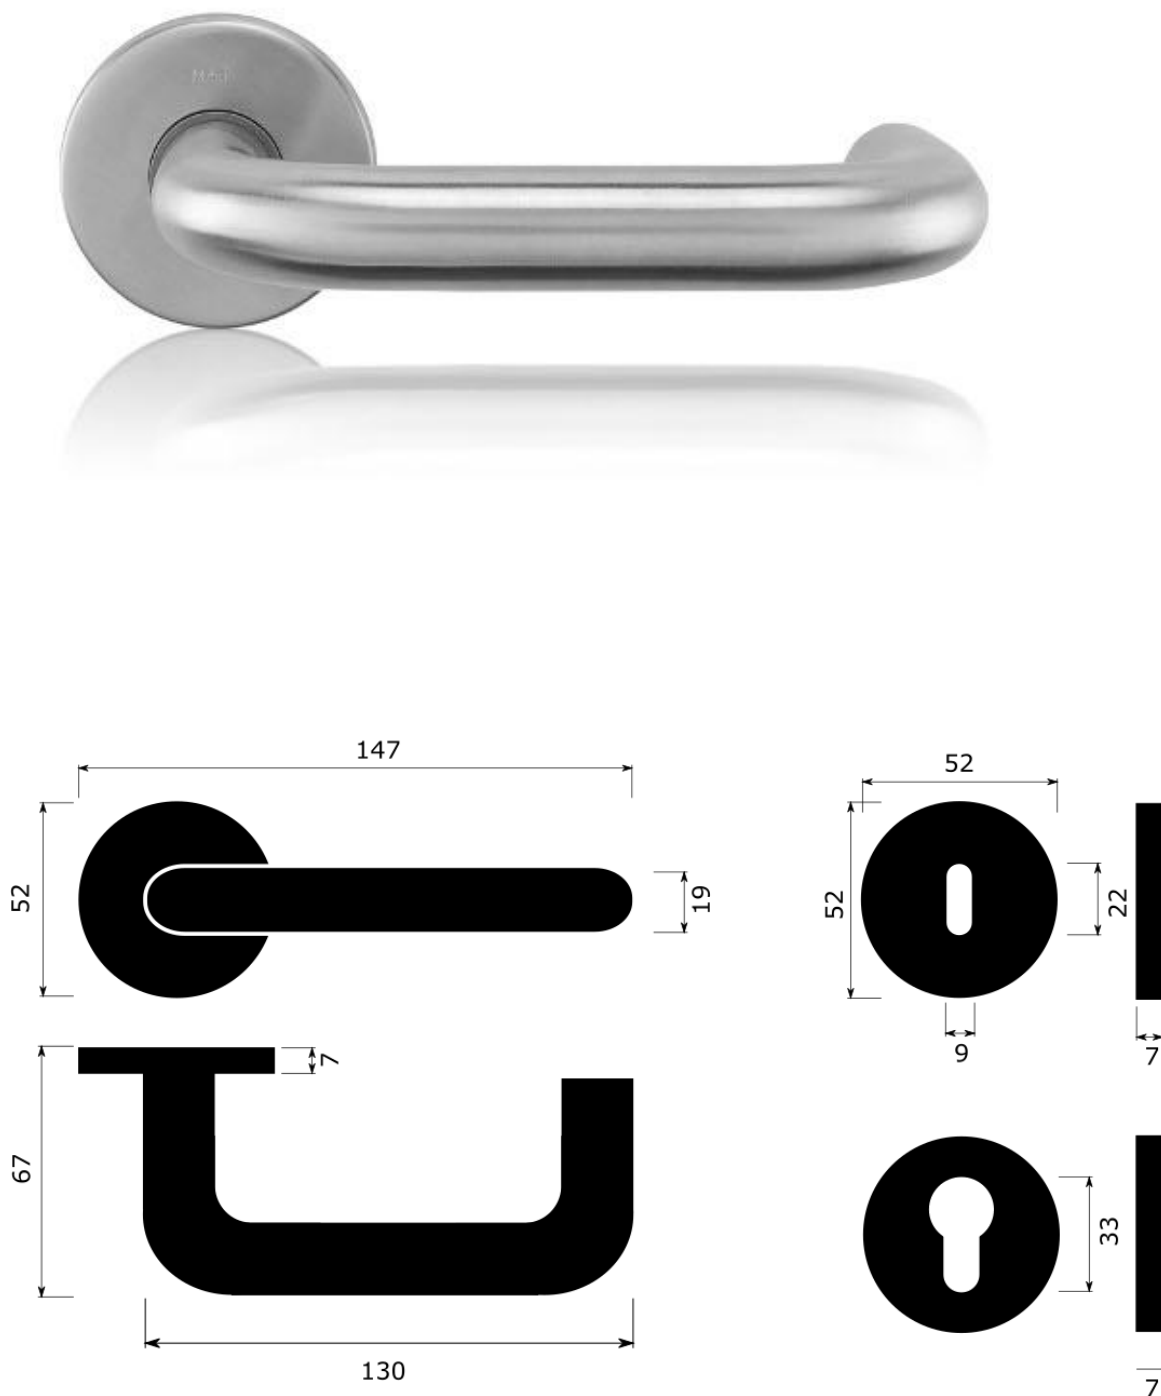
REFERENČNÍ KOVÁNÍ - PANIKOVÁ KLIKA S ROZETOU

číslo
2b

POPIS KOVÁNÍ:

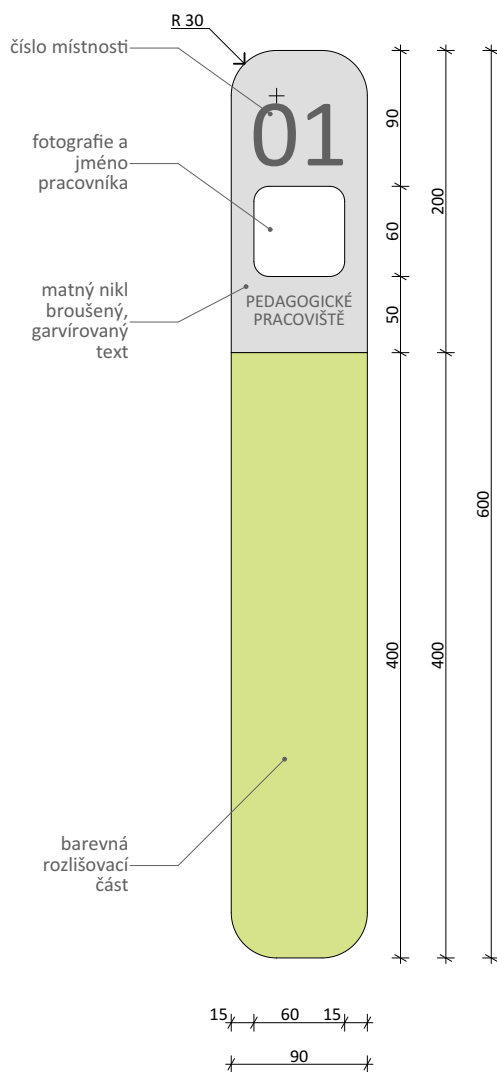
- se systémem vratných pružin a systémem sešroubovacích pouzder
- materiál: nerezová ocel
- povrch: nerez broušený
- kování dveří a oken musí být od jednoho výrobce z jedné designové série

REFERENČNÍ FOTOGRAFIE



OBRAZOVÁ PŘÍLOHA DOPLŇKY - GRAVÍROVANÝ ŠTÍTEK

číslo
3a



OBRAZOVÁ PŘÍLOHA

DOPLŇKY - DVEŘNÍ ZARÁŽKA

číslo
3b



OBRAZOVÁ PŘÍLOHA
DOPLŇKY - SAMOZAVÍRAČčíslo
3c